


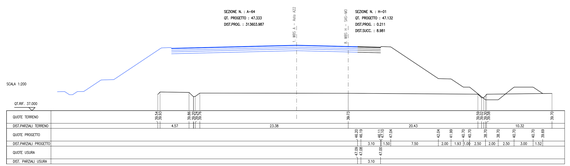














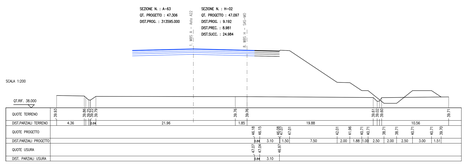


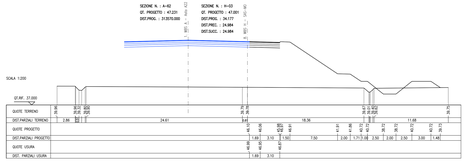


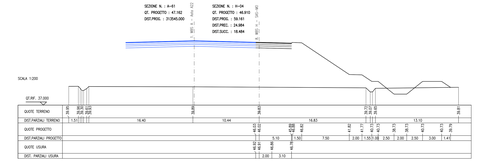


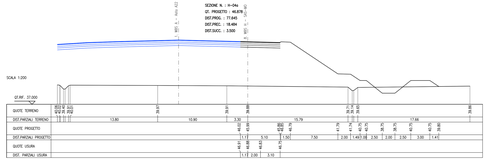


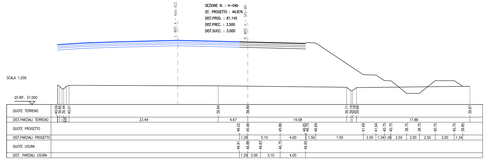


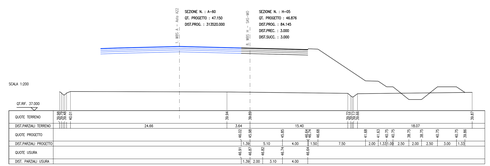


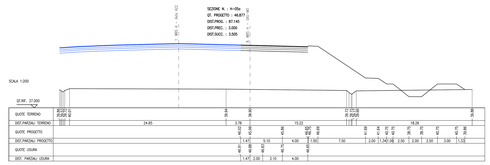


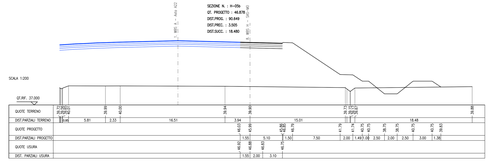


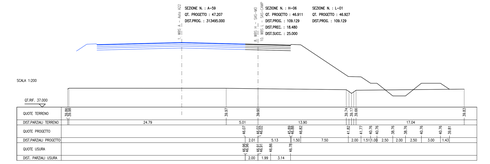


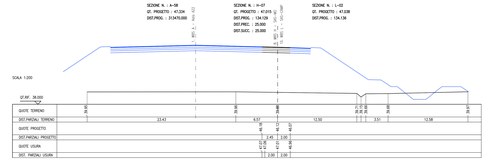


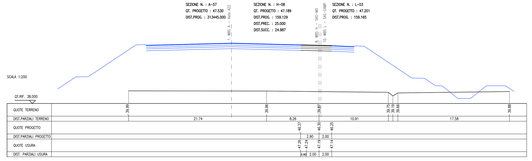


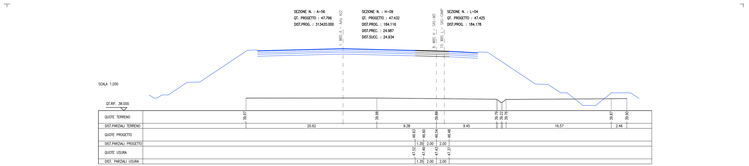


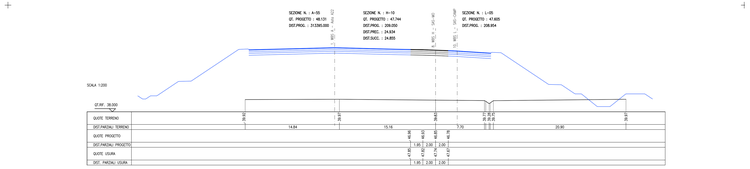LEGENDA
- Sezione di progetto
- Sezione in affianco (vedasi tavola dedicata)

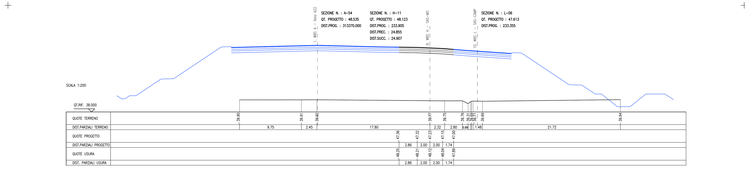SOCIETA' PER AZIONI AUTOSTRADA DEL BRENNERO — TRENTO

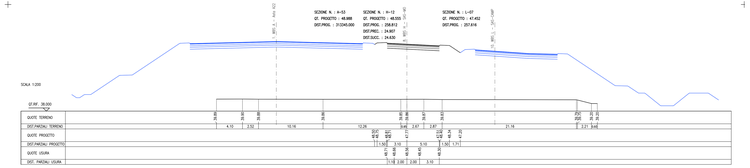ORDINE DEGLI INGEGNERI DELLA PROV.CIA TRENTO
dott.Ing. ROBERTO BOSETTI
ANNOTAZIONE ALBO N° 1237

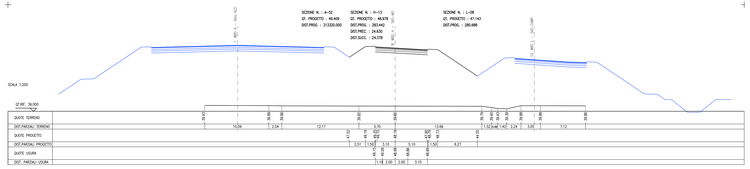IL RESPONSABILE DEL PROCEDIMENTO
dott. Ing. Roberto Bosetti
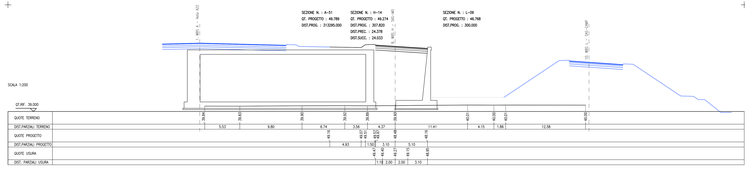
# autostrada del brennero

## PROGETTO DEFINITIVO PER LA REALIZZAZIONE DELLA TERZA CORSIA NEL TRATTO COMPRESO TRA VERONA NORD (KM 223) E L'INTERSEZIONE CON L'AUTOSTRADA A1 (KM 314)

C

6.7.B.1.

LOTTO 1 - da Campogalliano (km 312+200) al km 315+700

PROGETTO STRADALE
Sezioni trasversali
WBS H - Sassuolo-Modena
Sezioni da n. H-01 a n. H-14

| n. | MAR. 2021 | EMISSIONE | R. PEDERZOLLI | M. ZINI | C. CUSCIA |
|---|---|---|---|---|---|
| REVISIONE | DATA | DESCRIZIONE | REDAZIONE | VERIFICA | APPROVAZIONE |

DATA PROGETTO: LUGLIO 2009

NUMERO PROGETTO: 31/09

DIREZIONE TECNICA GENERALE

DIRIGENTE TECNICO GENERALE E PROGETTISTA
ORDINE DEGLI INGEGNERI DELLA PROV.CIA DI BOLOGNA
dott.Ing. GIULIO ZORTEA
N. 1000 - Sez. A
ISCRITTO ALL'ORDINE DEGLI INGEGNERI DELLA PROVINCIA DI BOLOGNA