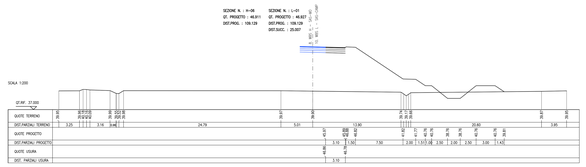

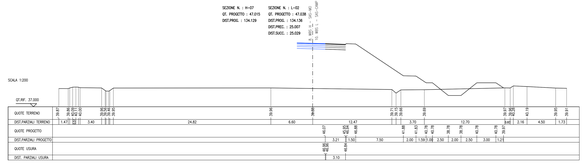

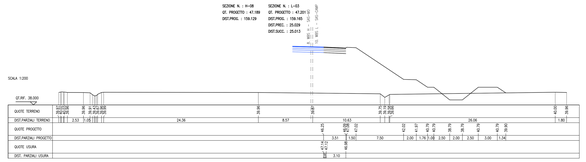

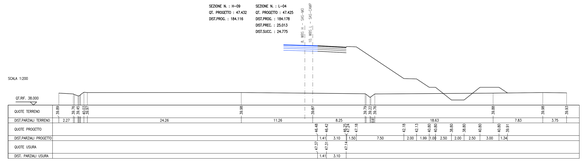

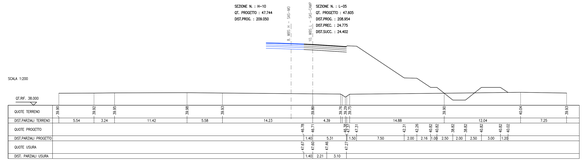

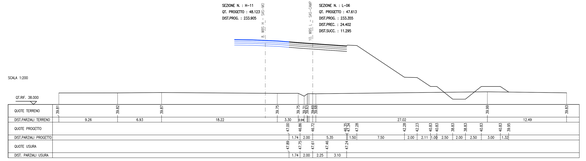

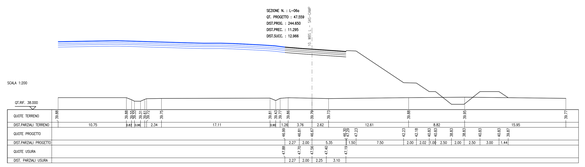

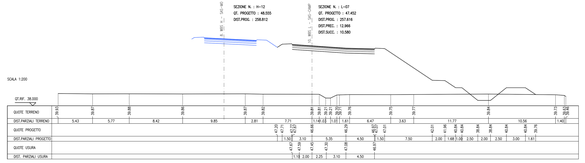

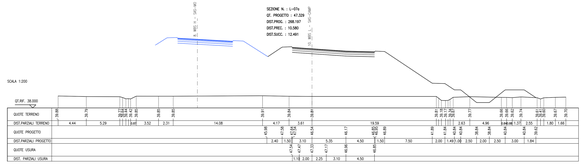

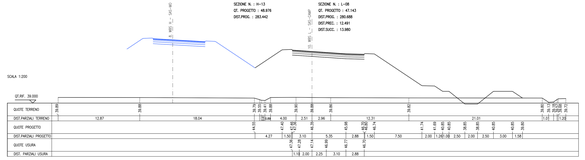

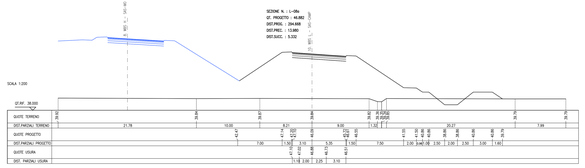

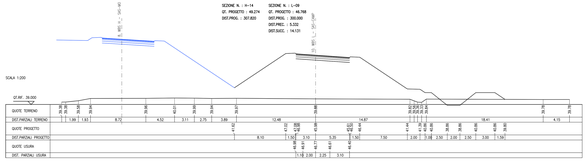

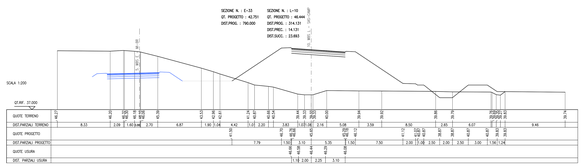

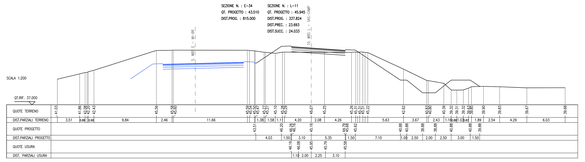

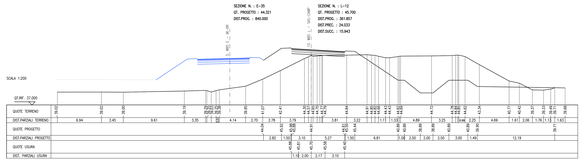

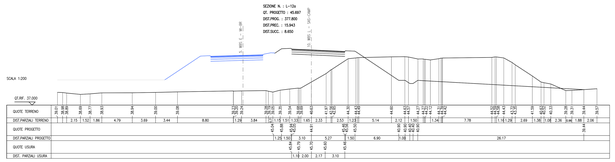

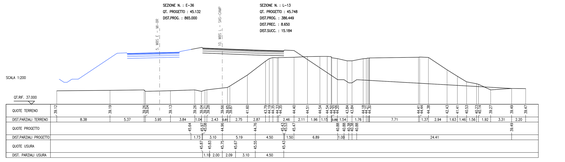

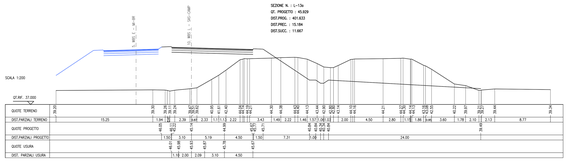

LEGENDA

Sezione di progetto

Sezione in affianco (vedasi tavola dedicata)

SOCIETA' PER AZIONI AUTOSTRADA DEL BRENNERO — TRENTO

ORDINE DEGLI INGEGNERI DELLA PROV.DI TRENTO
dott.Ing. ROBERTO BOSETTI
ANNOTAZIONE ALBO N° 1237

IL RESPONSABILE DEL PROCEDIMENTO
dott. Ing. Roberto Bosetti

autostrada del brennero

PROGETTO DEFINITIVO PER LA REALIZZAZIONE DELLA TERZA CORSIA NEL TRATTO COMPRESO TRA VERONA NORD (KM 223) E L'INTERSEZIONE CON L'AUTOSTRADA A1 (KM 314)

C

6.7.10.1

LOTTO 1 - da Campogalliano (km 312+200) al km 315+700

PROGETTO STRADALE

Sezioni trasversali

VBS L - Sassuolo-Campogalliano

Sezioni da n. L-01 a n. L-13a

0	MAR. 2021	EMISSIONE	R. PEDEROTOLLI	M. ZINI	C. COSTA
REVISIONE	DATA	DESCRIZIONE	REDAZIONE	VERIFICA	APPROVAZIONE

DATA PROGETTO: LUGLIO 2009

NUMERO PROGETTO: 31/09

DIREZIONE TECNICA GENERALE

CONSULENZE SPECIALISTICHE:
UFFICIO PROF. DI INGEGNERIA
dott.Ing. GIORGIO ZORTEA
dott.Ing. MARCO BOSETTI
INSTITUTO DI RICERCA
DEL PROFESSOR MASSIMO

IL DIRETTORE TECNICO GENERALE E PROGETTISTA