SEZIONE N. : N-01
DIST.PROG. : 0.000
DIST.SUCC. : 22.000

SEZIONE N. : B-11
QT. PROGETTO : 43.501
DIST.PROG. : 244.379

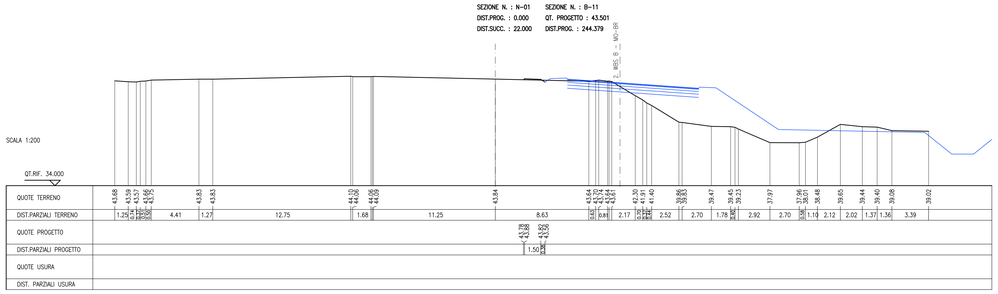

SEZIONE N. : N-07
QT. PROGETTO : 43.839
DIST.PROG. : 180.000
DIST.PREC. : 30.000
DIST.SUCC. : 30.000

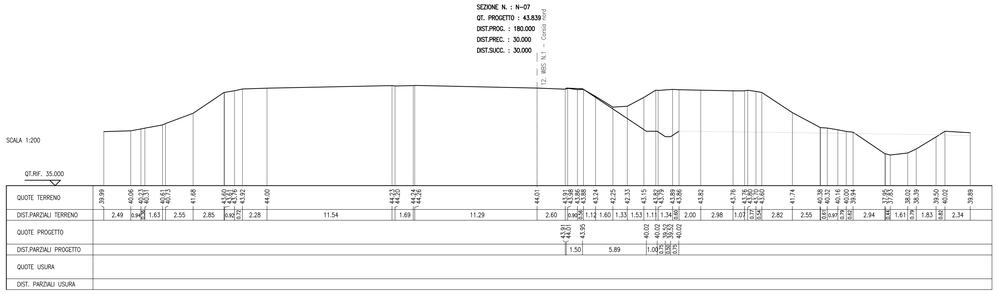

SEZIONE N. : N-02
DIST.PROG. : 22.000
DIST.PREC. : 22.000
DIST.SUCC. : 25.000

SEZIONE N. : B-12
QT. PROGETTO : 43.439
DIST.PROG. : 266.800

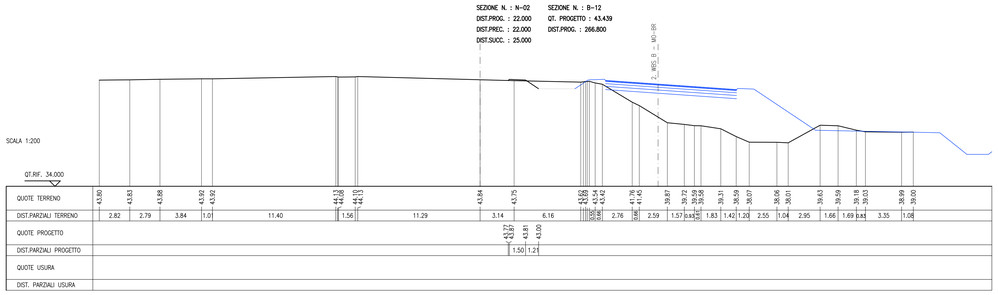

SEZIONE N. : N-08
QT. PROGETTO : 43.834
DIST.PROG. : 210.000
DIST.PREC. : 30.000
DIST.SUCC. : 28.000

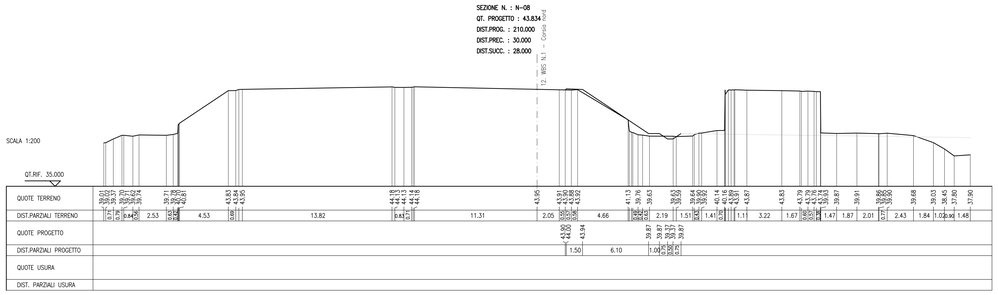

SEZIONE N. : N-03
DIST.PROG. : 47.000
DIST.PREC. : 25.000
DIST.SUCC. : 23.000

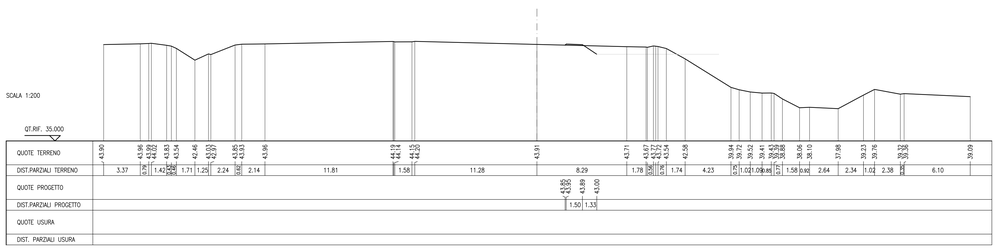

SEZIONE N. : N-09
QT. PROGETTO : 43.869
DIST.PROG. : 238.000
DIST.PREC. : 28.000
DIST.SUCC. : 27.367

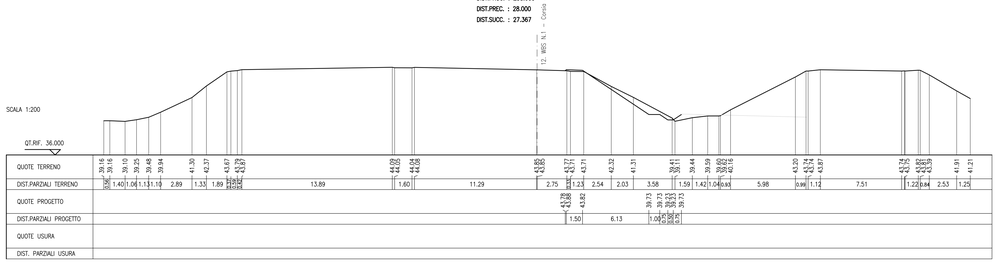

SEZIONE N. : N-04
DIST.PROG. : 70.000
DIST.PREC. : 23.000
DIST.SUCC. : 49.208

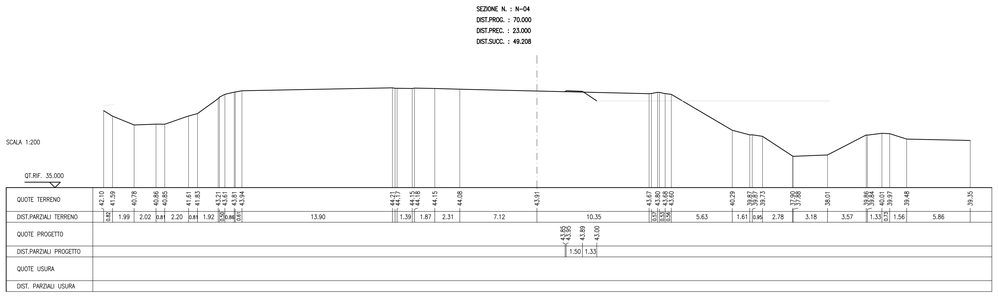

SEZIONE N. : N-10
QT. PROGETTO : 43.929
DIST.PROG. : 265.367
DIST.PREC. : 27.367
DIST.SUCC. : 25.633

SEZIONE N. : F-30
QT. PROGETTO : 43.574
DIST.PROG. : 579.999

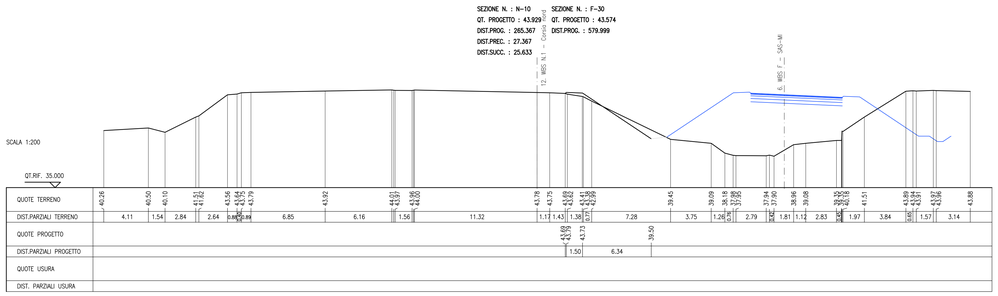

SEZIONE N. : N-05
QT. PROGETTO : 43.904
DIST.PROG. : 119.208
DIST.PREC. : 49.208
DIST.SUCC. : 30.792

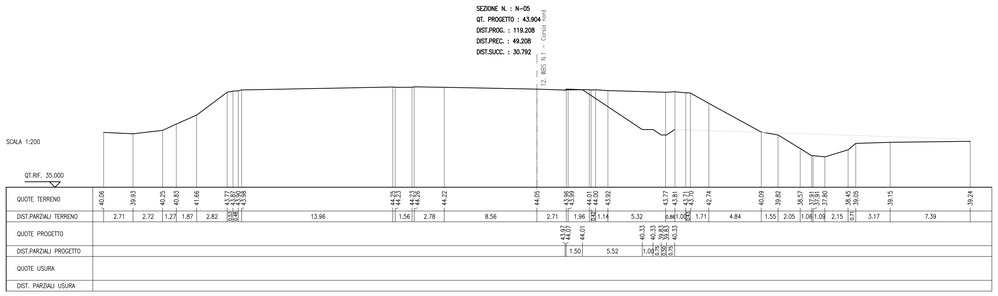

SEZIONE N. : N-11
QT. PROGETTO : 43.995
DIST.PROG. : 291.000
DIST.PREC. : 25.633

SEZIONE N. : F-31
QT. PROGETTO : 43.503
DIST.PROG. : 605.000

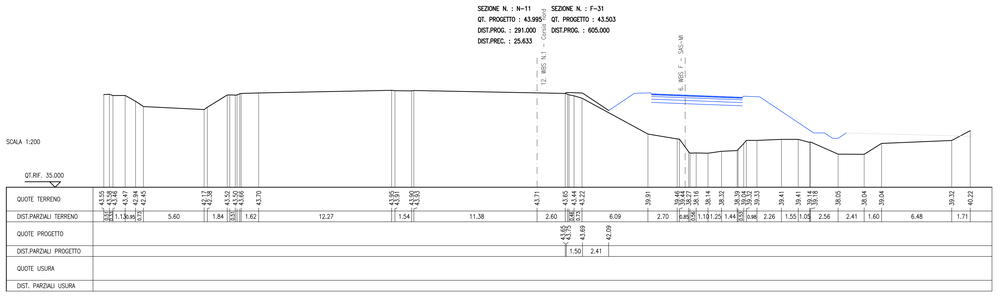

SEZIONE N. : N-06
QT. PROGETTO : 43.884
DIST.PROG. : 150.000
DIST.PREC. : 30.792
DIST.SUCC. : 30.000

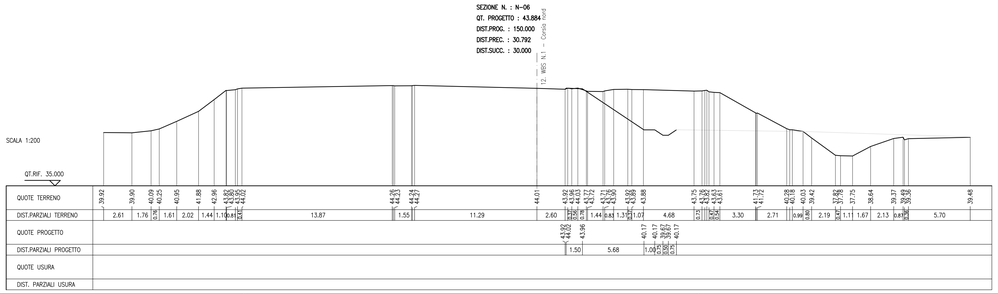

LEGENDA
- Sezione di progetto
- Sezione in affianco (vedasi tavola dedicata)

SOCIETA' PER AZIONI AUTOSTRADA DEL BRENNERO – TRENTO

ORDINE DEGLI INGEGNERI DELLA PROV. DI TRENTO
dott.ing. ROBERTO BOSETTI
INSCRIZIONE ALBO N° 1027

IL RESPONSABILE DEL PROCEDIMENTO
dott. ing. Roberto Bosetti

autostrada del brennero

PROGETTO DEFINITIVO PER LA REALIZZAZIONE DELLA TERZA CORSIA NEL TRATTO COMPRESO TRA VERONA NORD (KM 223) E L'INTERSEZIONE CON L'AUTOSTRADA A1 (KM 314)

C — LOTTO 1 - da Campogalliano (km 312+200) al km 313+710

6.7.12.1 — PROGETTO STRADALE
Sezioni trasversali
WBS N – Ripristini su A1
Corsia nord – sezioni da n. N-01 a n. N-11

REVISIONE:	DATA:	DESCRIZIONE:	REDAZIONE:	VERIFICA:	APPROVAZIONE:
0	MAR. 2021	EMISSIONE	R. PEDERZOLLI	M. ZINI	C. COSTA

DATA PROGETTO: LUGLIO 2009

NUMERO PROGETTO: 31/09

DIREZIONE TECNICA GENERALE

IL DIRETTORE TECNICO GENERALE E PROGETTISTA
ORDINE DEGLI INGEGNERI DELLA PROV. DI BOLZANO
dott. ing. CARLO COSTA
Nr. 891
INGENIEURKAMMER DER PROVINZ BOZEN