



NOTE GENERALI
La realizzazione e il montaggio di tutte le opere dovrà essere eseguita in accordo con le indicazioni riportate negli elaborati relativi alle fasi realizzative ed agli schemi di varo (19-01-09).

PIANTA PREDALLE TIPICA
SCALA 1:50

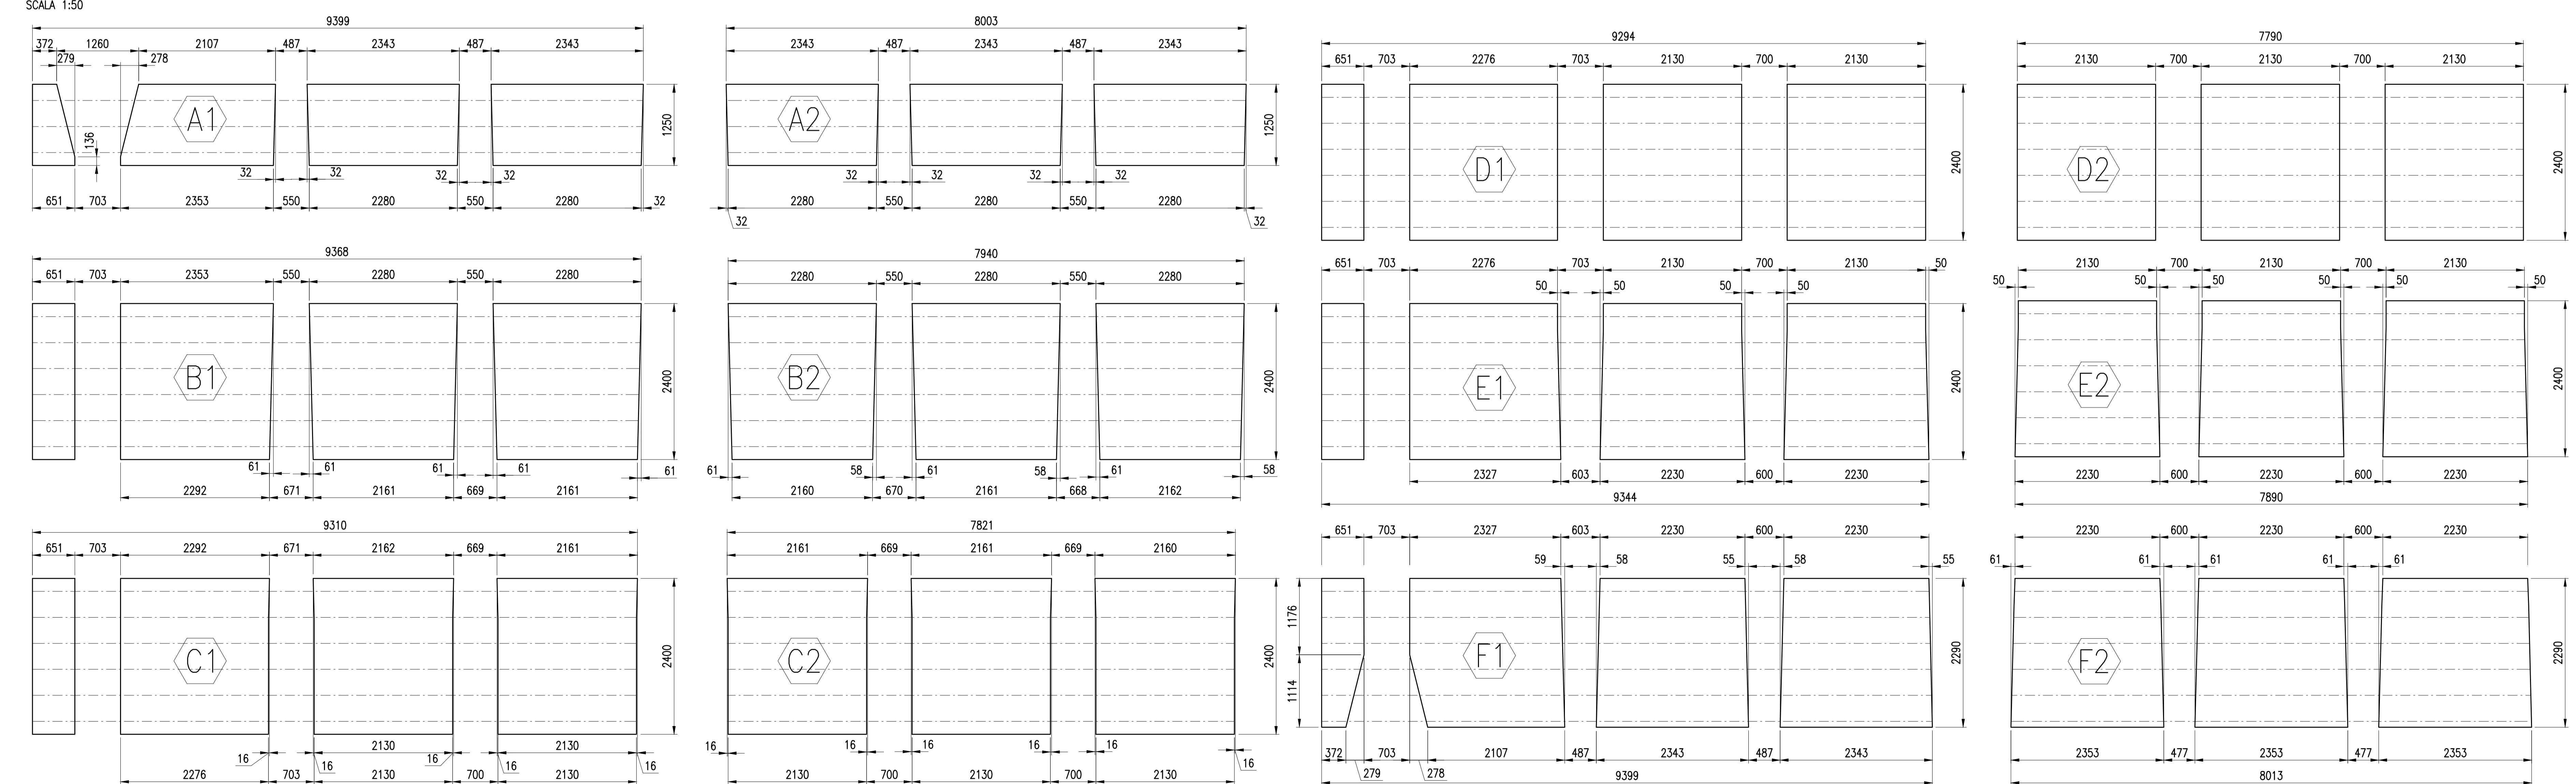

DETTAGLIO PREDALLES

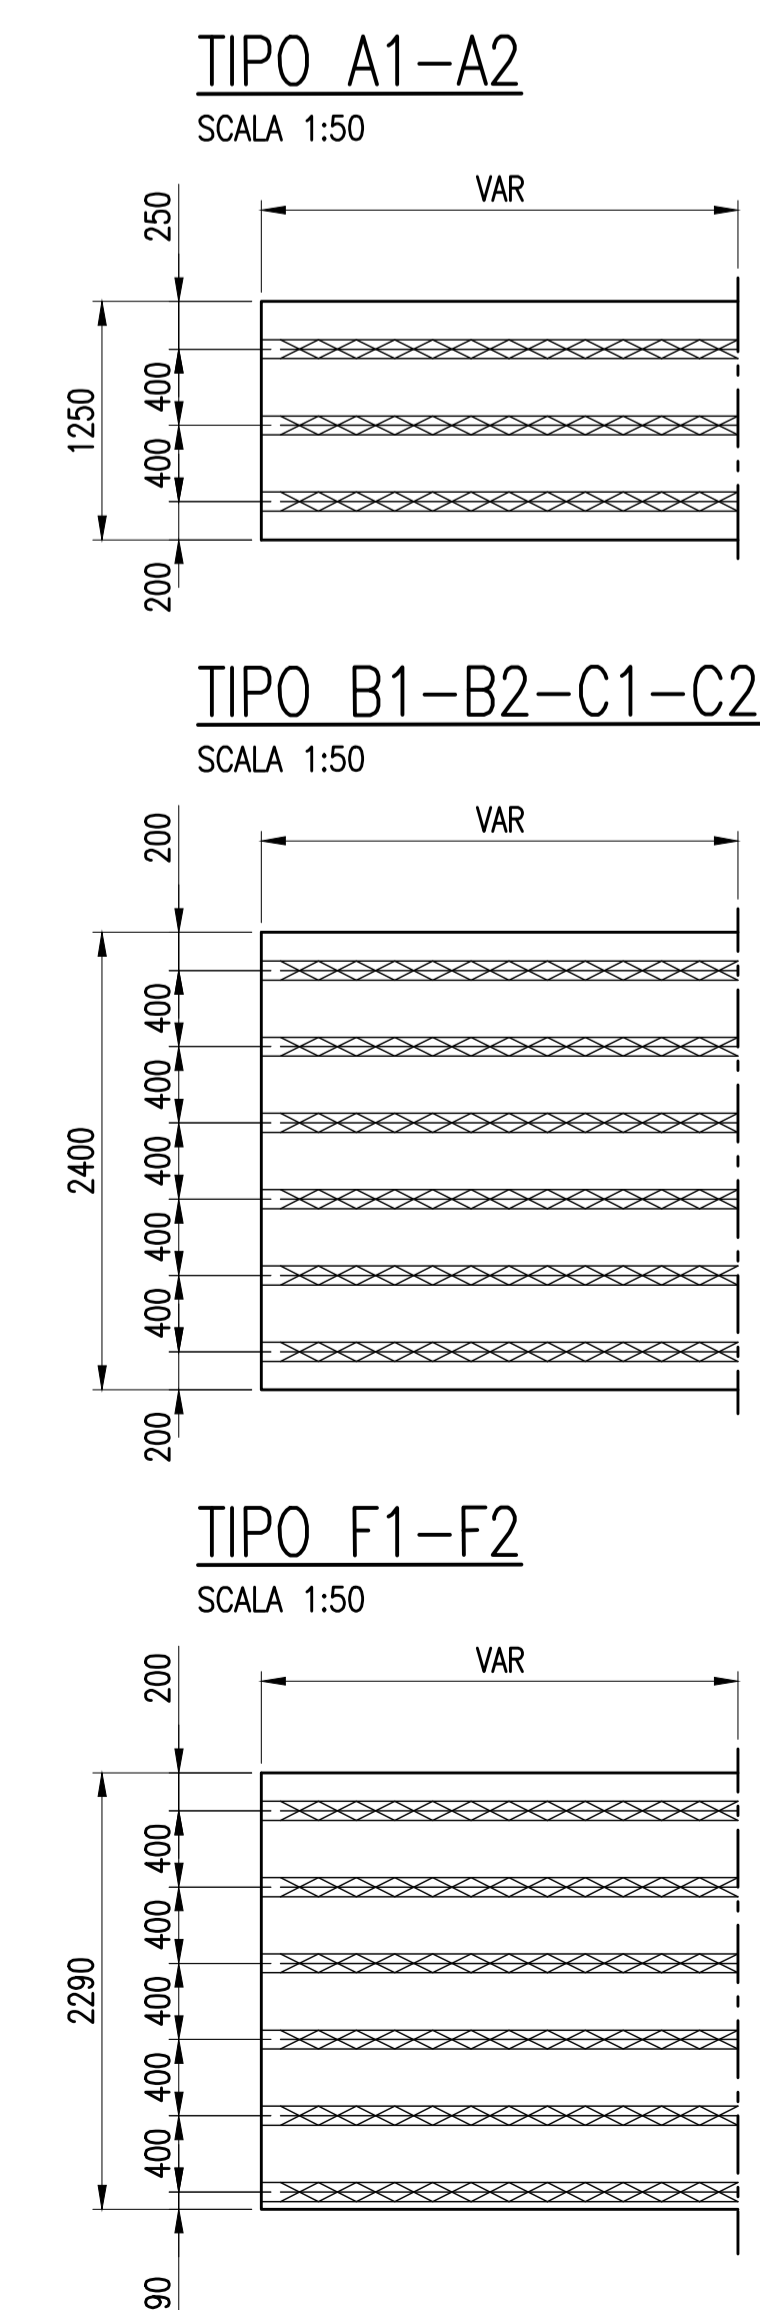

NOTE: LE PREDALLE CON * SONO DA CONSIDERARE SPECCHIATE RISPETTO ALL'ASSE TRASVERSALE 02

SOCIETA' PER AZIONI AUTOSTRADA DEL BRENNERO - TRENTO

ORDINE DEGLI INGEGNERI DELLA PROV. DI TRENTO
dot. Ing. ROBERTO BOSETTI
INSCRIZIONE ALBO N° 1027

È RESPONSABILE DEL PROGETTO dot. Ing. Roberto Bosetti

autostrada del brennero

PROGETTO DEFINITIVO PER LA REALIZZAZIONE DELLA TERZA CORSIA NEL TRATTO COMPRESO TRA VERONA NORD (KM 223) E L'INTERSEZIONE CON L'AUTOSTRADA A1 (KM 314)

C LOTTO 1 - da Campogalliano (km 312+200) al km 313+710

7.1.4.3 OPERE D'ARTE PRINCIPALI SOVRAPPASSO ASTA A22 - B01 IMPALCATO - SOLETTA E CORDOLI Lastre tralicciate

0	MAR. 2021	EMMISSIONE	G. CUMETTO	L. LEARDONI	C. COSTA
REVISIONE:	DATA:	DESCRIZIONE:	REALIZZAZIONE:	VERIFICA:	APPROVAZIONE:
DATA PROGETTO:	LUGLIO 2009				
NUMERO PROGETTO:					

DIREZIONE TECNICA GENERALE

ORDINE DEGLI INGEGNERI DELLA PROV. DI BOLOGNA
Ing. CARLO COSTA
N° 591
INGENIEURKAMMER DER PROVINZ BOZEN

31/09