


# PROSPETTO MURO M.01

scala 1:100

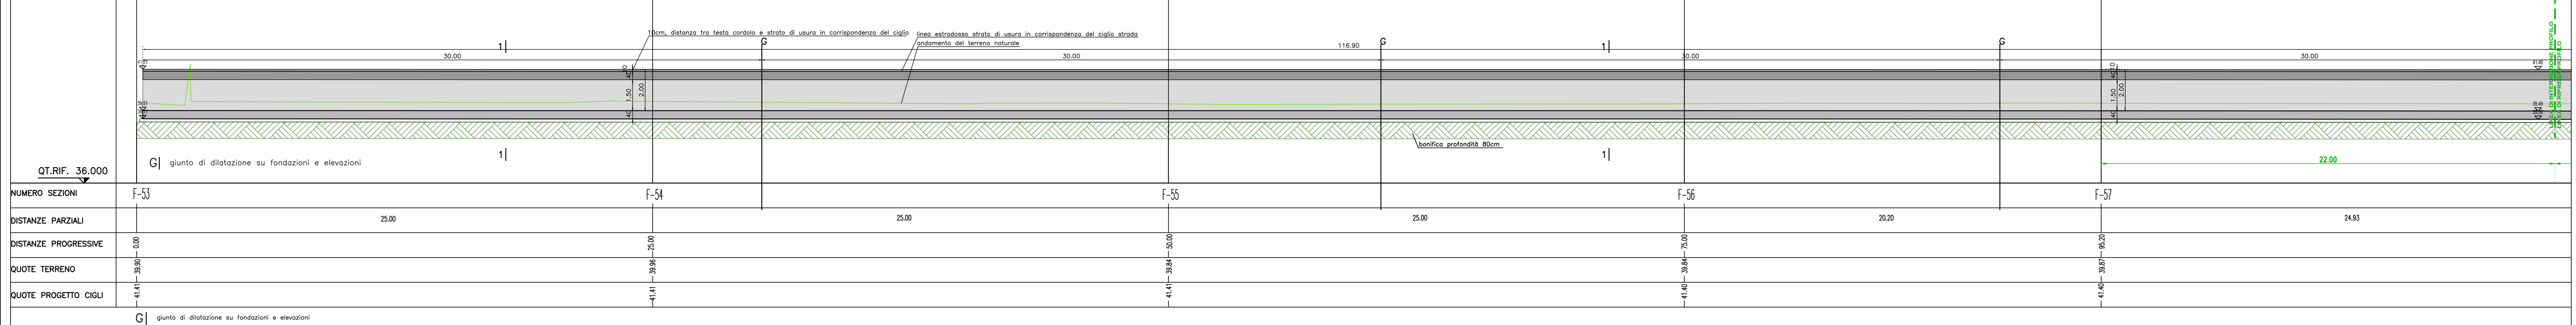


# PIANTA MURO M.01

scala 1:100




# PROSPETTO MURO M.01

scala 1:100

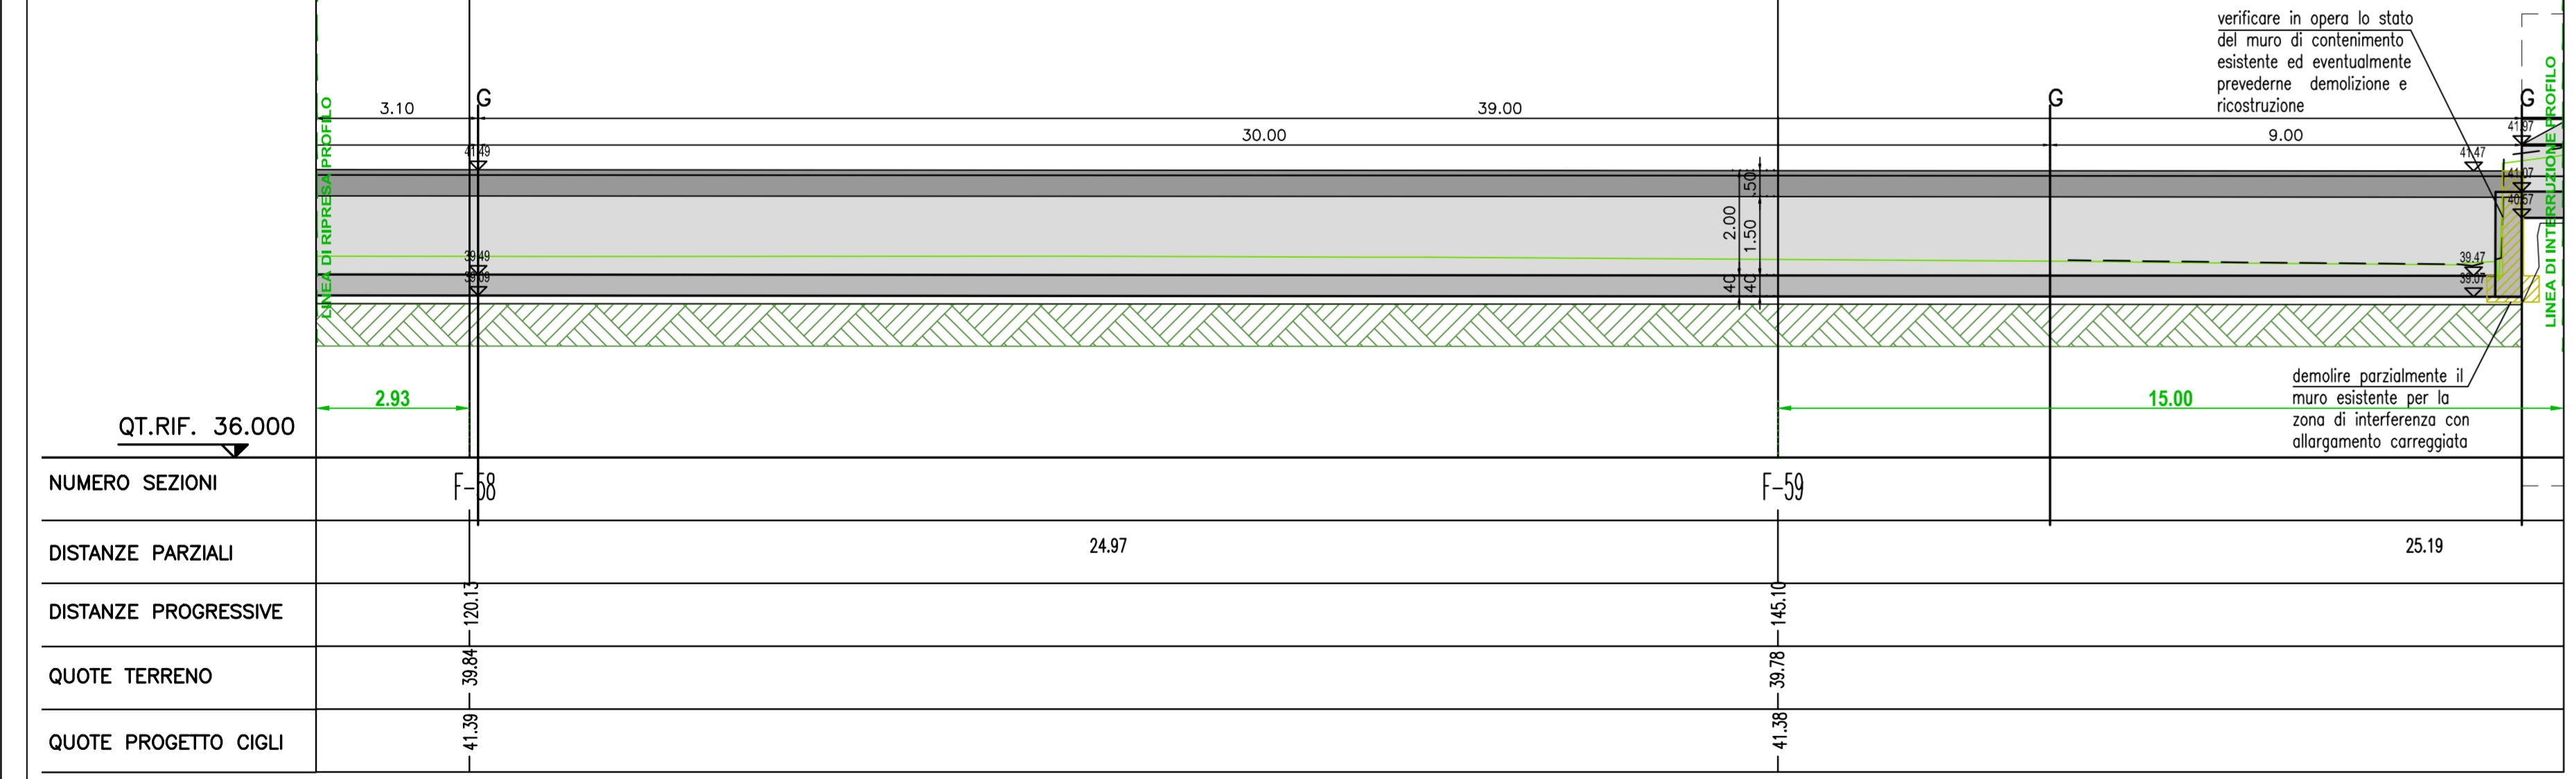

# PIANTA MURO M.01


scala 1:100

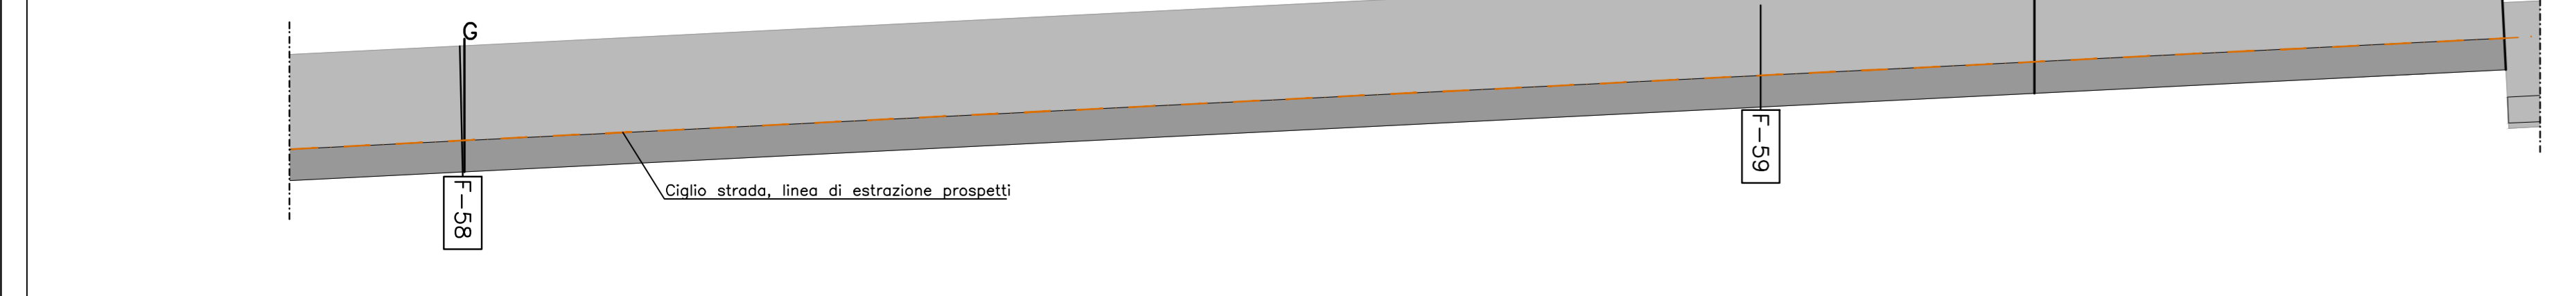

# SEZIONE 1 MURO M01


scala 1:50

CARPENTERIA

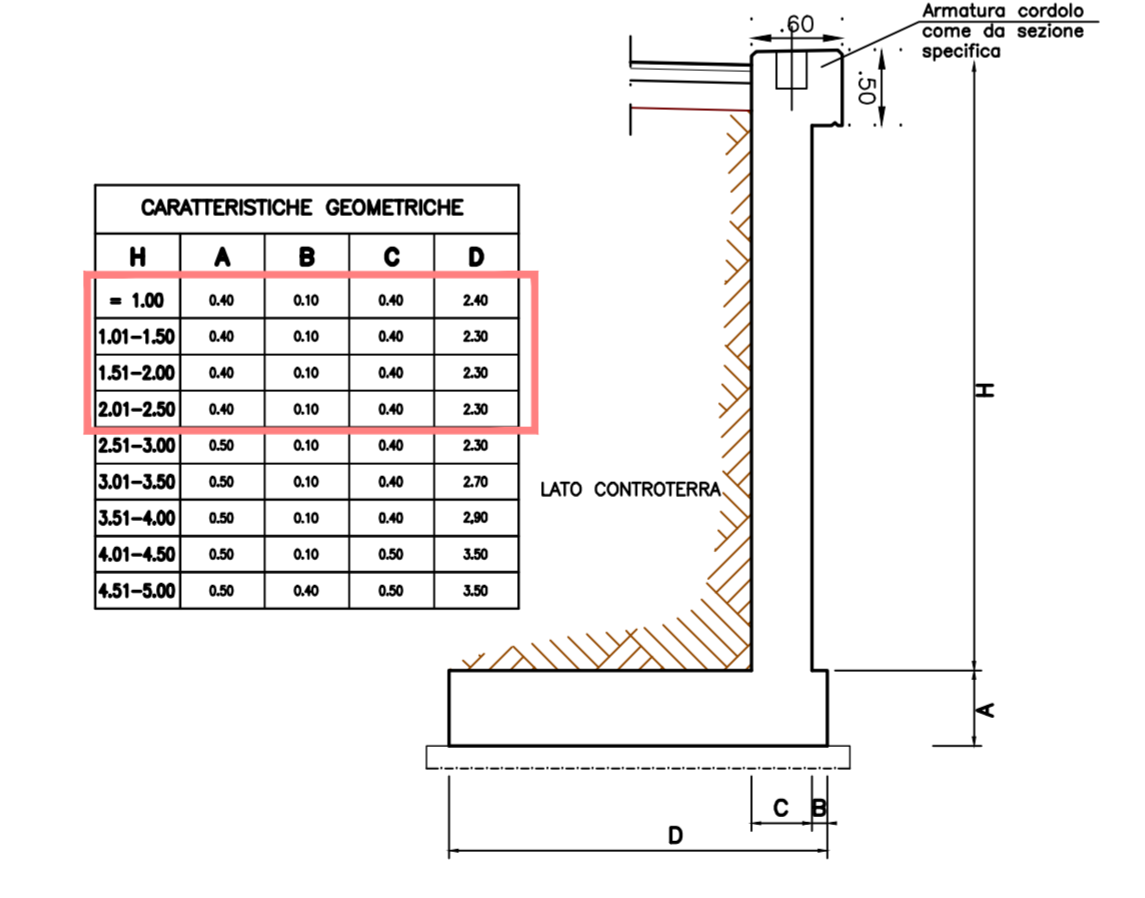


# PLANIMETRIA INTERVENTO

SCALA 1:10000

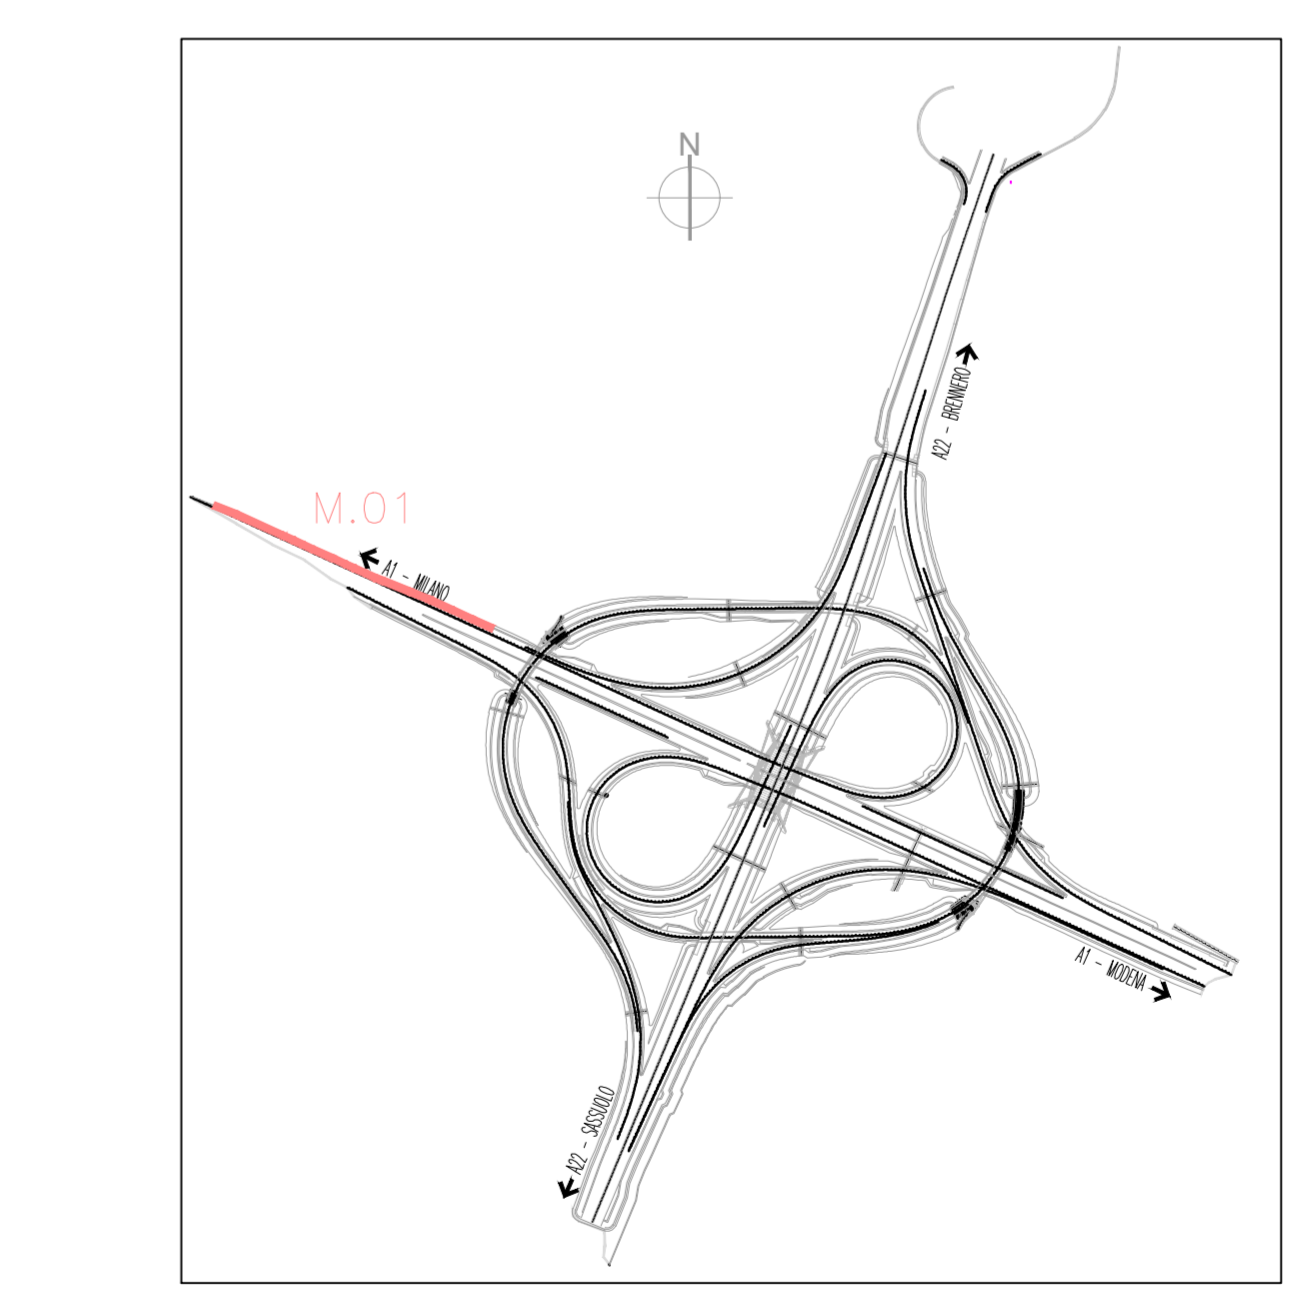

# QUADRO D'UNIONE

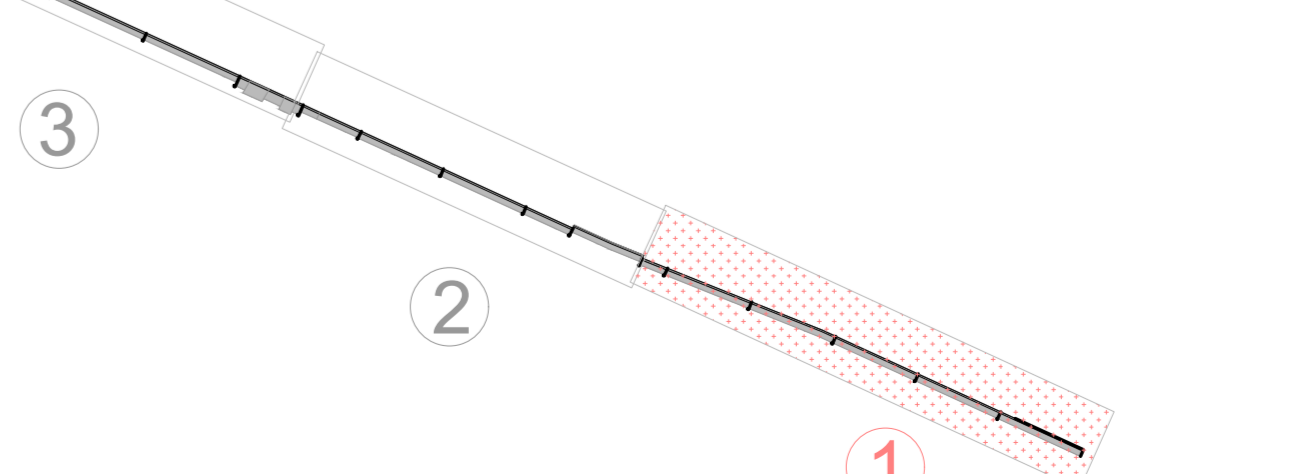

SOCIETA' PER AZIONI AUTOSTRADA DEL BRENNERO - TRENTO

ORDINE DEGLI INGEGNERI DELLA PROV. DI TRENTO  
 dott.ing. ROBERTO BOSETTI  
 INSCRIZIONE ALBO n° 1027

IL RESPONSABILE DEL PROCEDIMENTO  
 dott. ing. Roberto Bosetti

# autostrada del brennero

PROGETTO DEFINITIVO PER LA REALIZZAZIONE DELLA TERZA CORSIA NEL TRATTO COMPRESO TRA VERONA NORD (KM 223) E L'INTERSEZIONE CON L'AUTOSTRADA A1 (KM 314)

**C** LOTTO 1 - da Campogalliano (km 312+200) al km 313+710

8.2.1.1. OPERE D'ARTE MINORI  
 MURI DI SOSTEGNO  
 DISEGNI CARPENTERIE  
 Muro di sostegno M.01 - Tavola 1 di 3

0	MAR. 2021	EMISSIONE	A. SARZI	A. SCANDOLA	C. COSTA
REVISIONE:	DATA:	DESCRIZIONE:	REDAZIONE:	VERIFICA:	APPROVAZIONE:
DATA PROGETTO:	LUGLIO 2009	DIREZIONE TECNICA GENERALE		ORDINE DEGLI INGEGNERI DELLA PROV. DI BOLZANO dott.ing. CARLO COSTA Nr. 891 INGEGNERIA CAMERALE DI PROV. BOZEN	
NUMERO PROGETTO:	31/09				