




PLANIMETRIA INTERVENTO
SCALA 1:10000

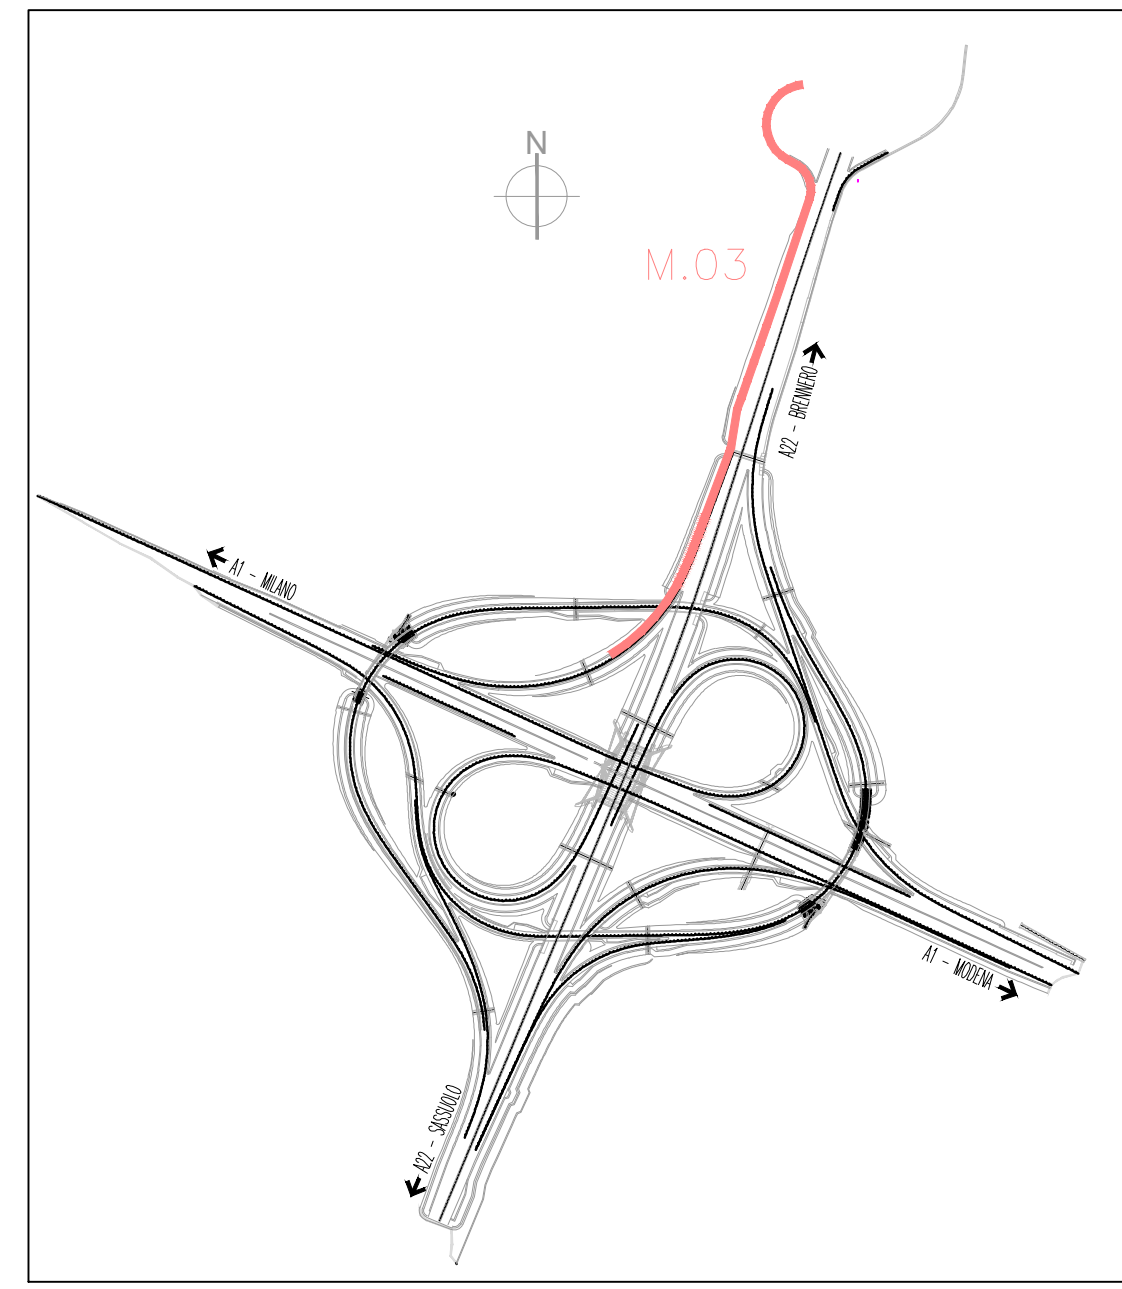

PIANTA MURO M.03
scala 1:100

 


PROSPETTO M.03
scala 1:100

 


NUOVA BARRIERA ANTIRUMORE


TIPO "A"
scala 1:50

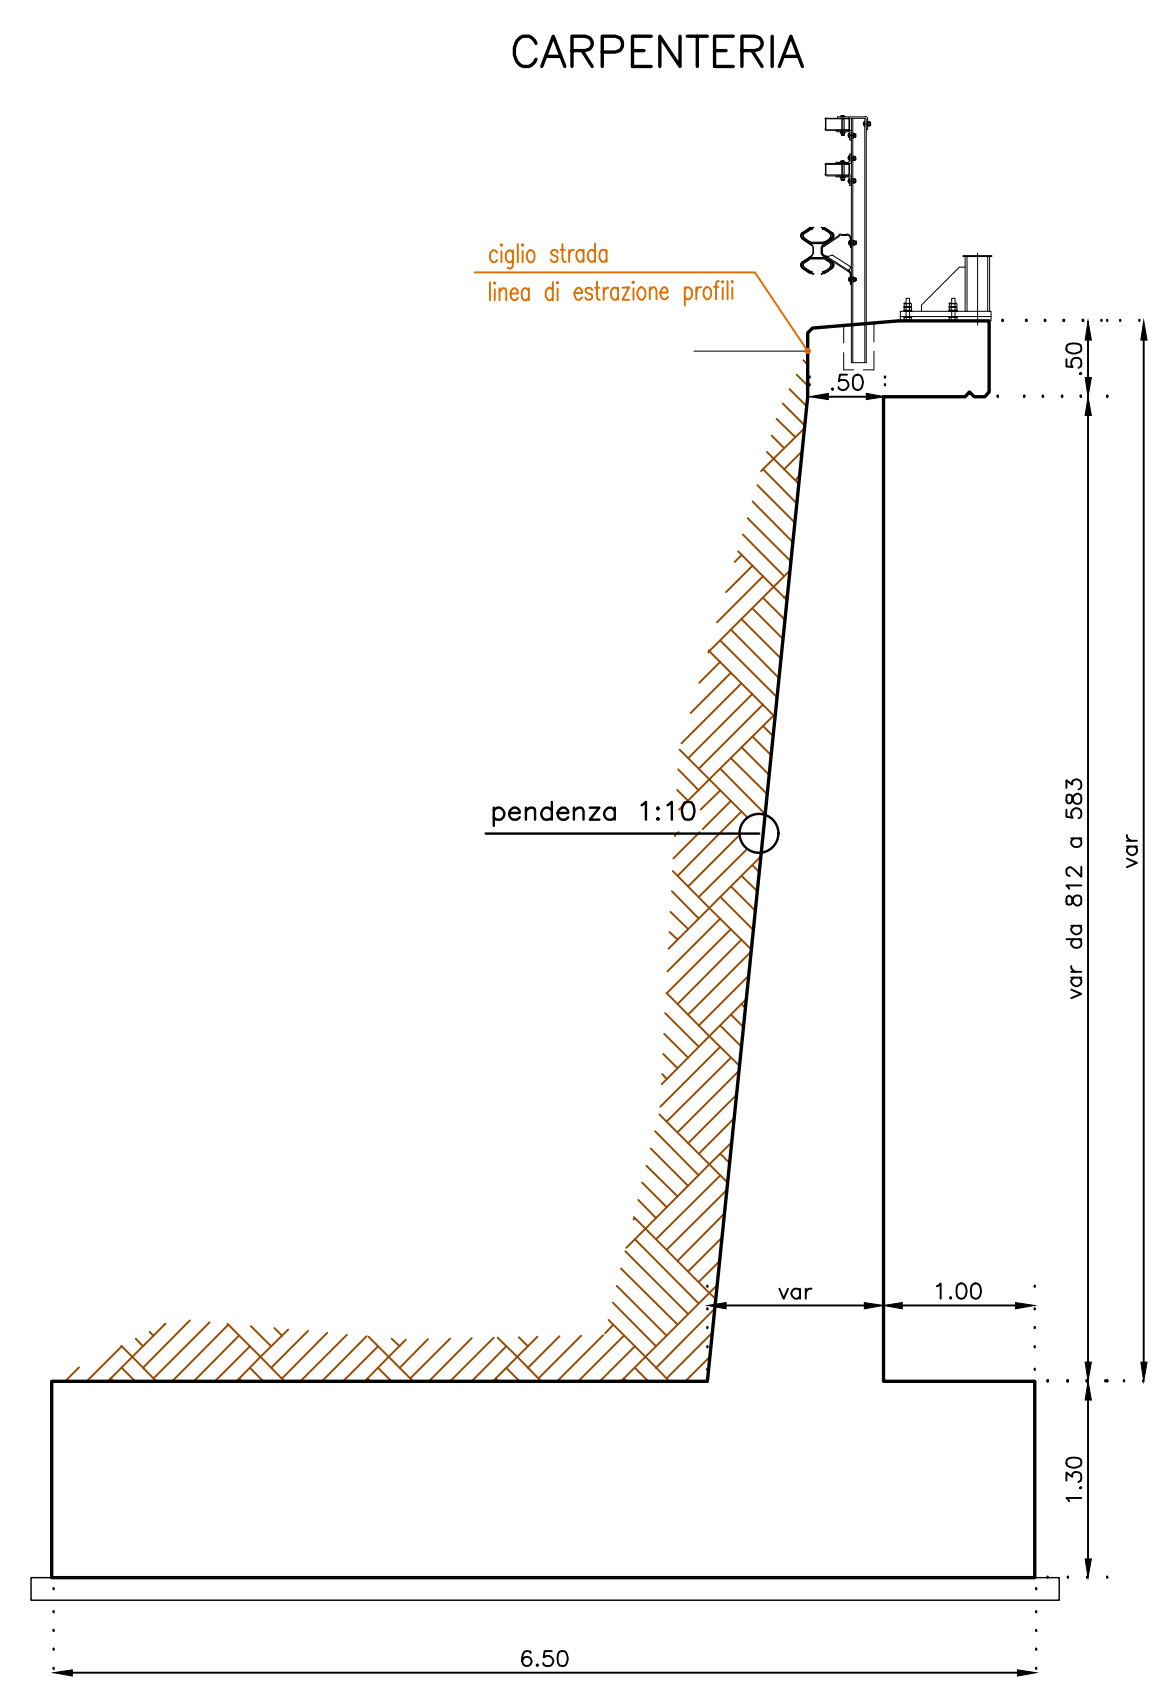


TIPO "B"
scala 1:50

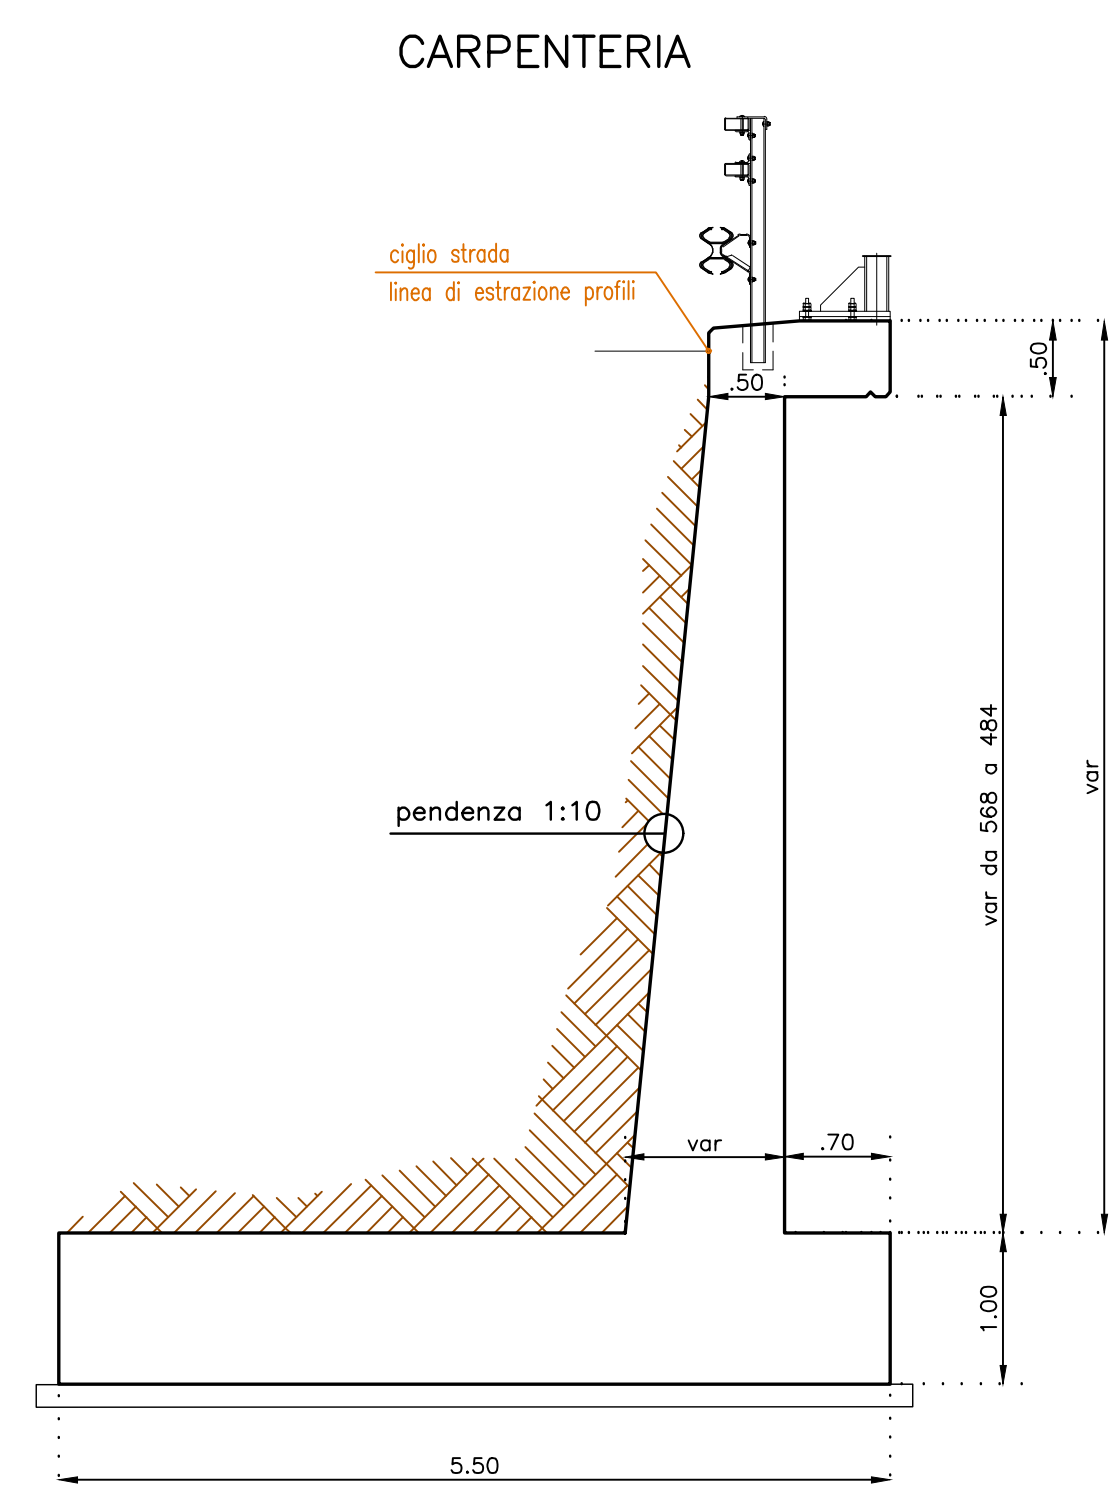


TIPO "C"
scala 1:50

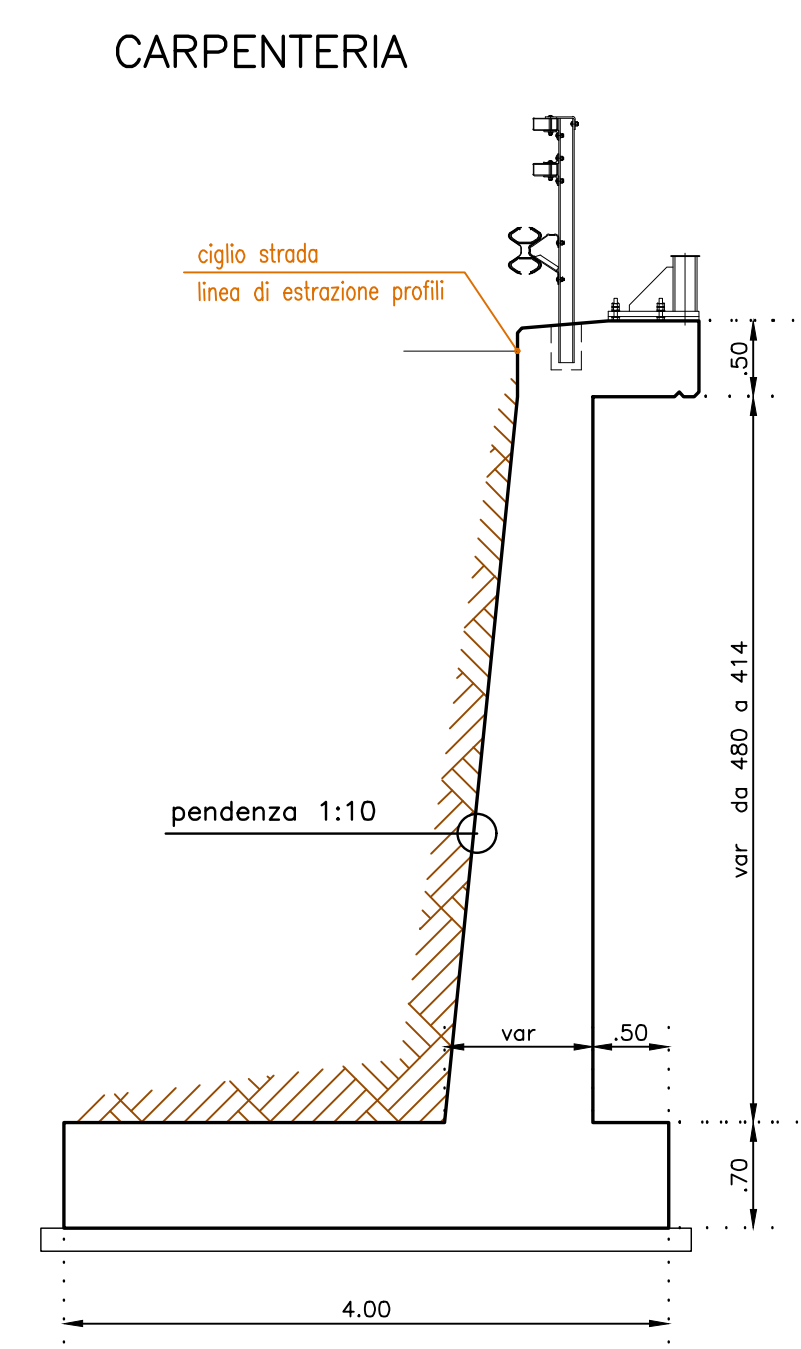

SEZIONE FONDAZIONE
scala 1:25

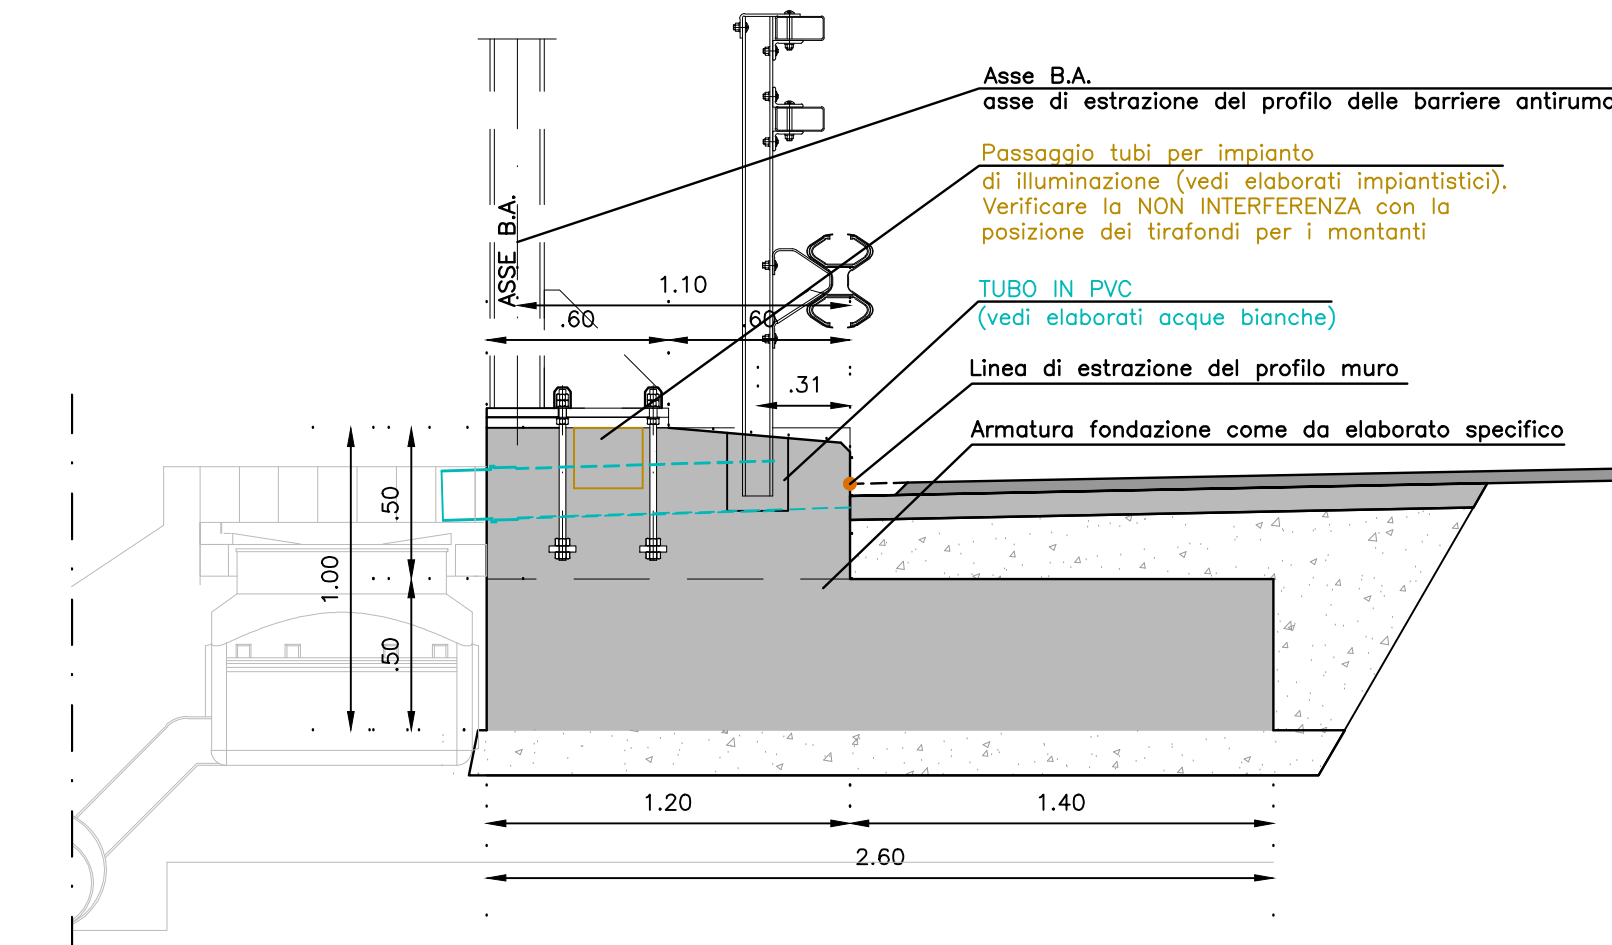

QUADRO D'UNIONE

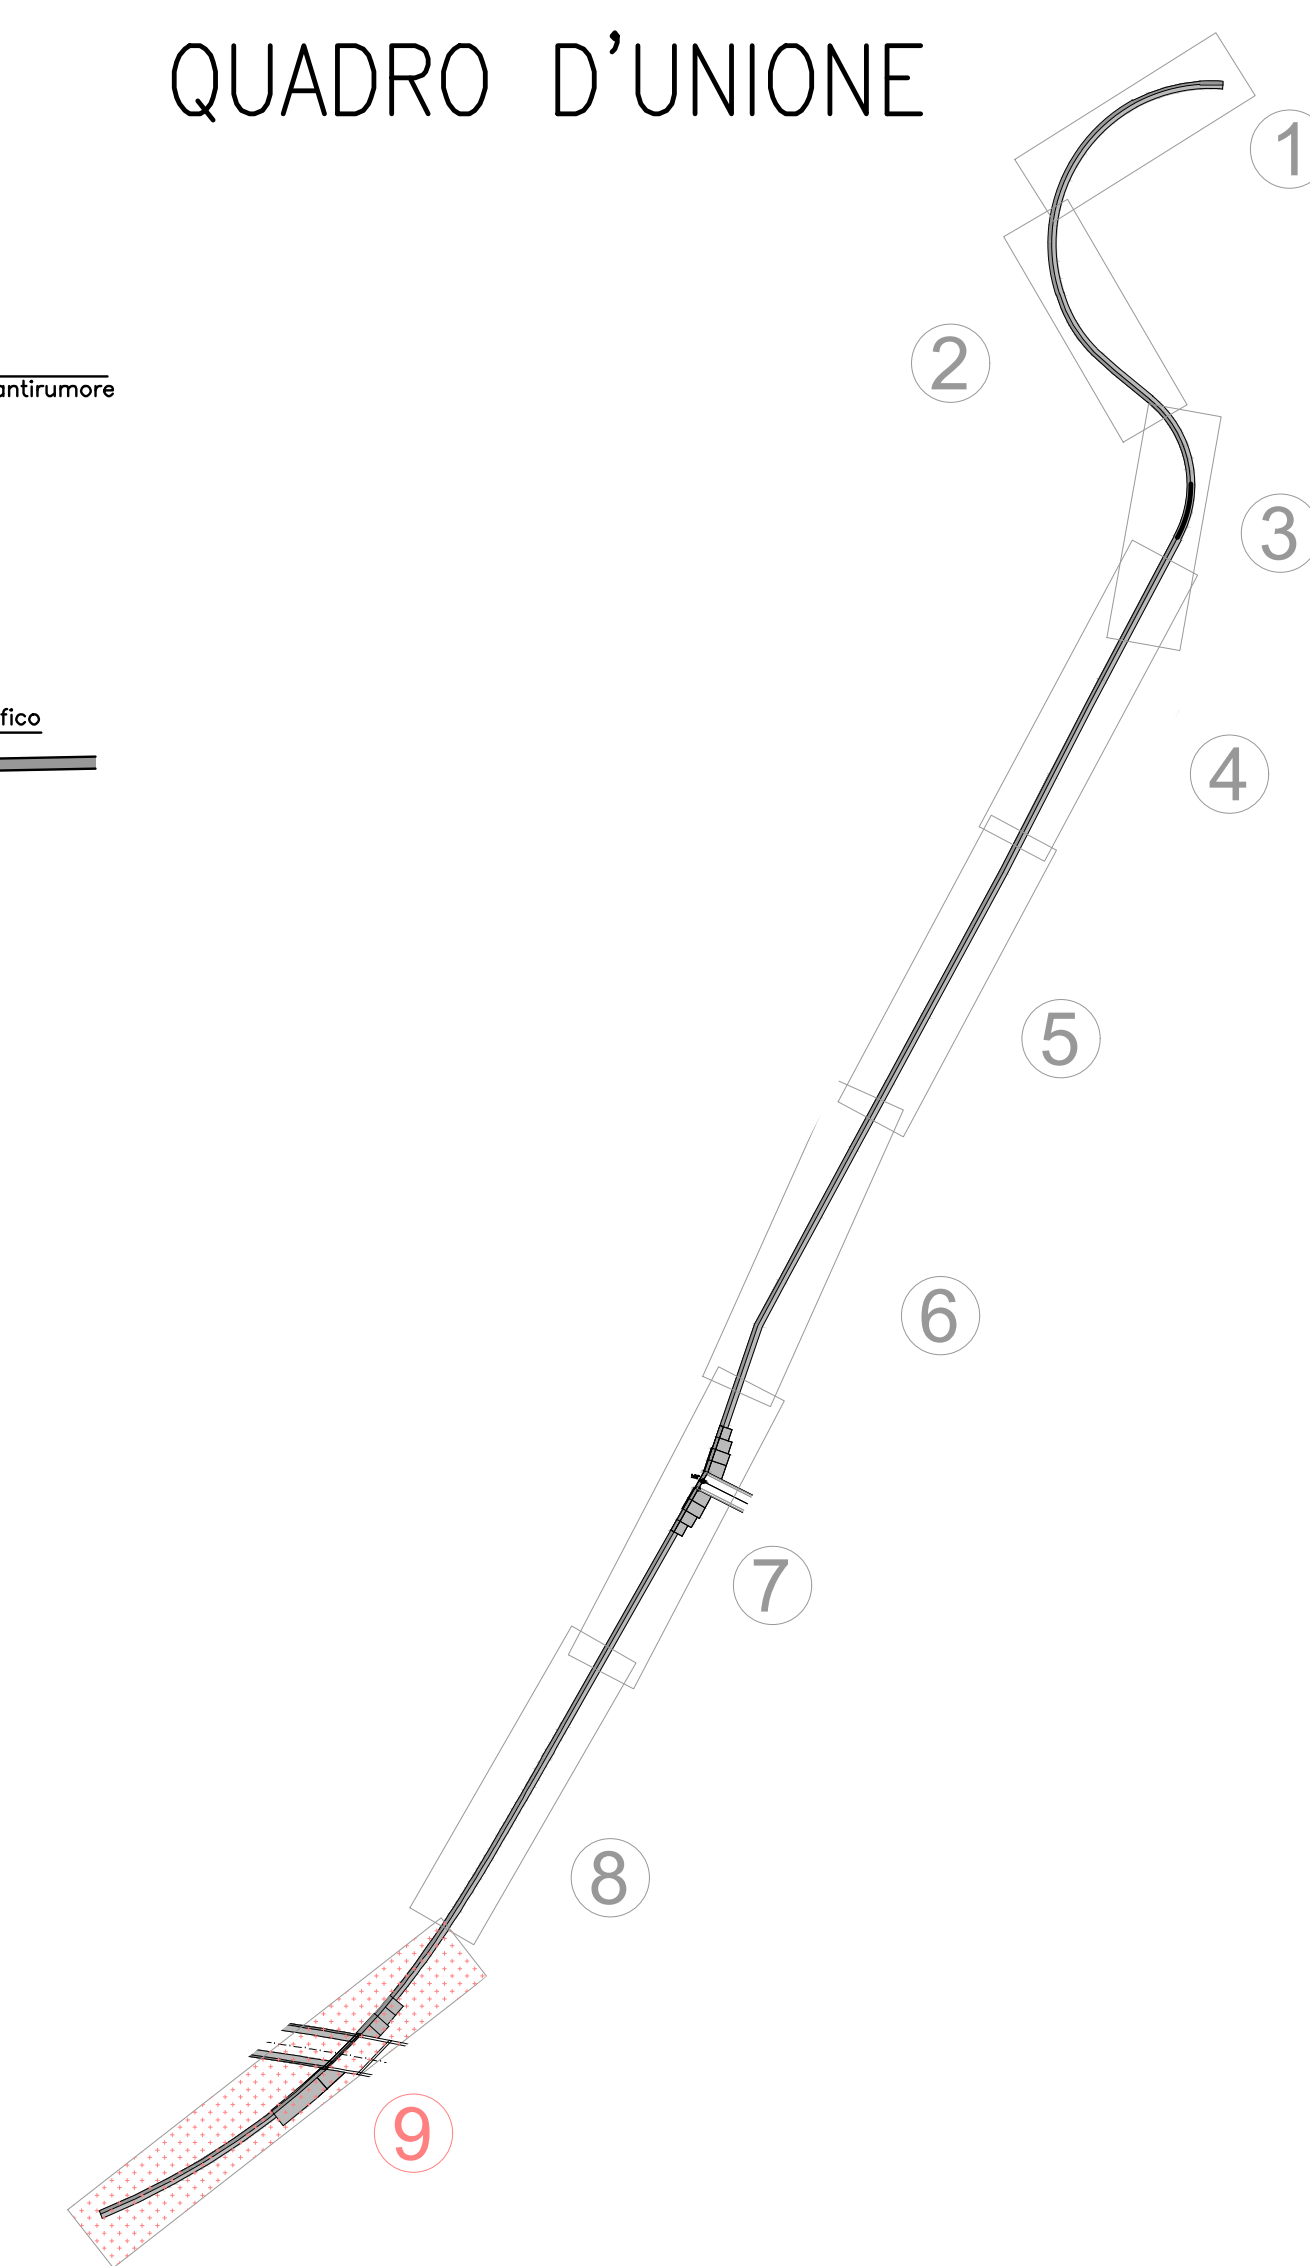

SOCIETA' PER AZIONI AUTOSTRADA DEL BRENNERO - TRENTO

OPERAIE DEGLI INGEGNERI DELLA PROV. DI TRENTO
Ing. **ROBERTO BOSETTI**
INSCRIZIONE ALBO n. 1027

autostrada del brennero

PROGETTO DEFINITIVO PER LA REALIZZAZIONE DELLA TERZA CORSIA NEL TRATTO COMPRESO TRA VERONA NORD (KM 223) E L'INTERSEZIONE CON L'AUTOSTRADA A1 (KM 314)

C LOTTO 1 - da Campogalliano (km 312+200) al km 313+710

OPERE D'ARTE MINORI
MURI DI SOSTEGNO
DISEGNI CARPENTERIE
Muro di sostegno M.03 - fondazione BA - Tavola 9 di 9

0.2.1.3a

6 MAR 2021 EMISSIONE A. SARDI A. SCANDOLA C. COSTA
REVISIONE DATA DESCRIZIONE REDAZIONE VERIFICA APPROVAZIONE
LUGLIO 2009 DIREZIONE TECNICA GENERALE