



PIANTA MURO M.04  
 scala 1:100

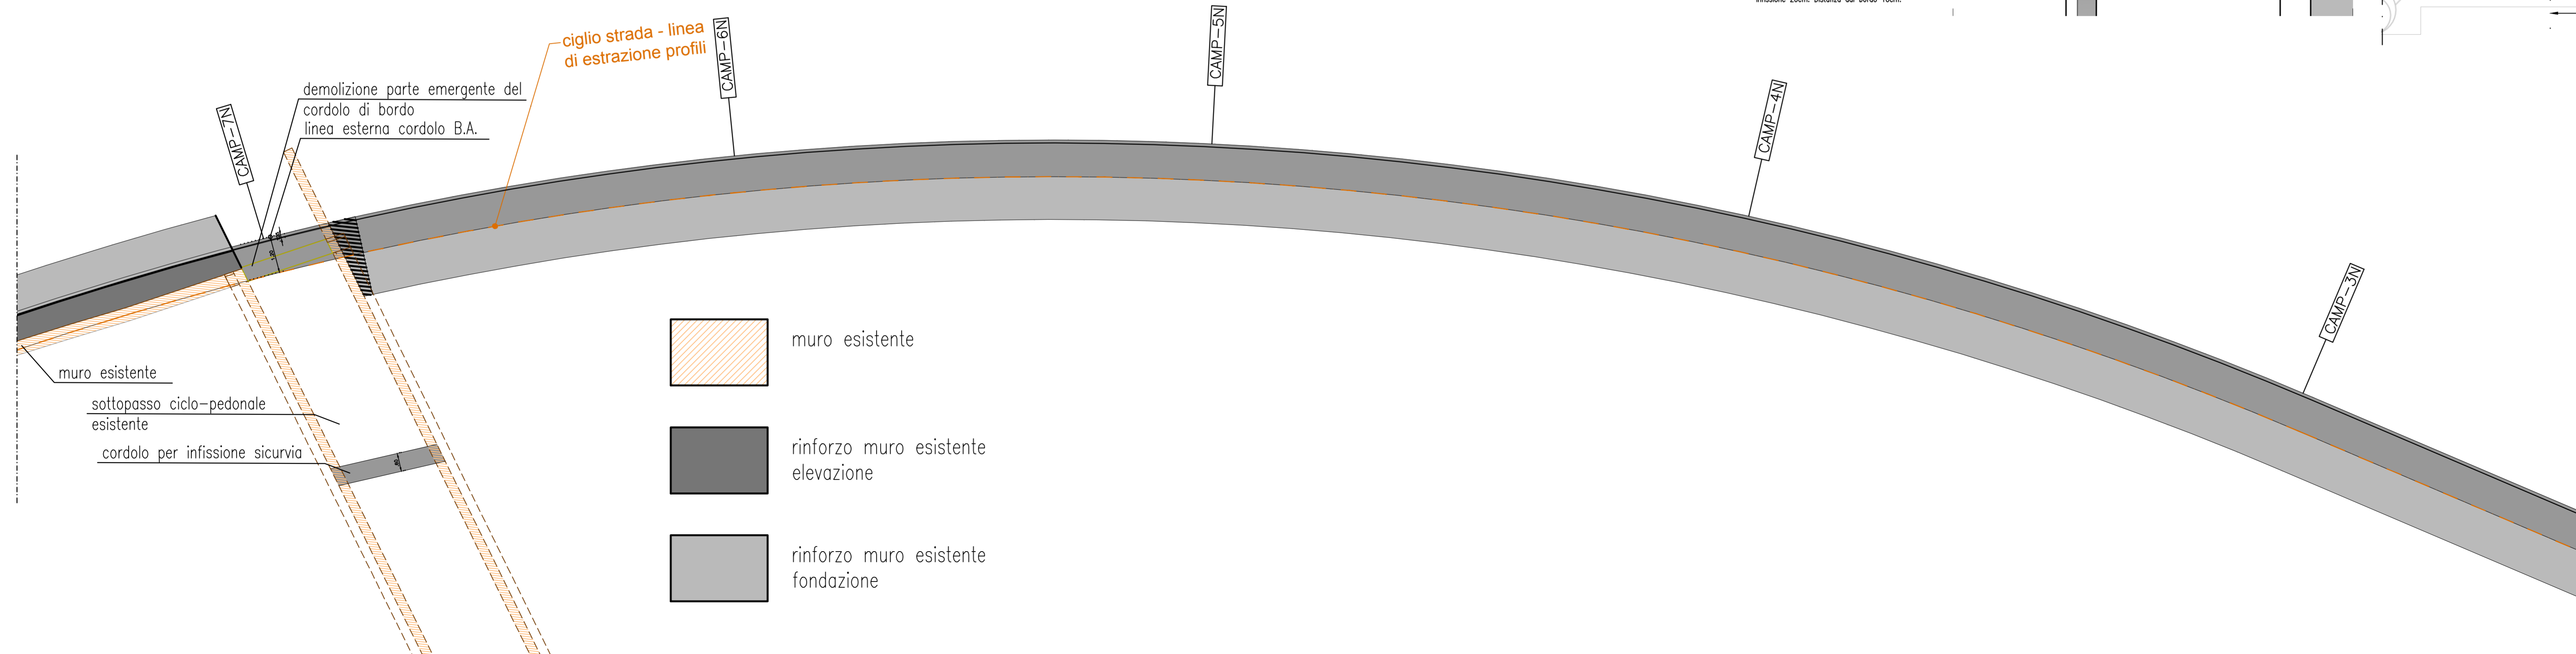


- muro esistente
- rinforzo muro esistente elevazione
- rinforzo muro esistente fondazione


SEZIONE CAMP-7N, MURO M.04  
 cordolo ciclabile  
 scala 1:50

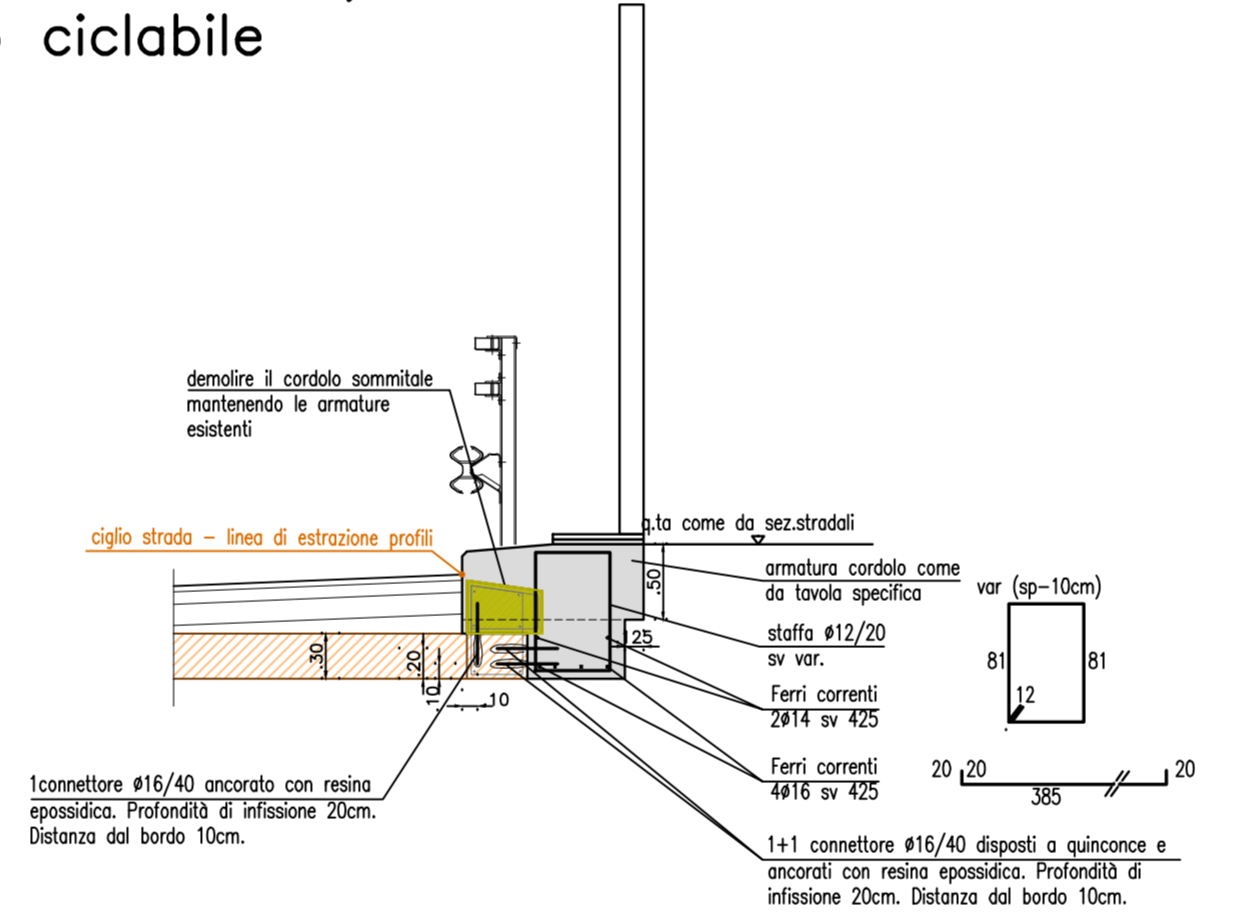


cordolo ciclabile - prospetto  
 scala 1:50

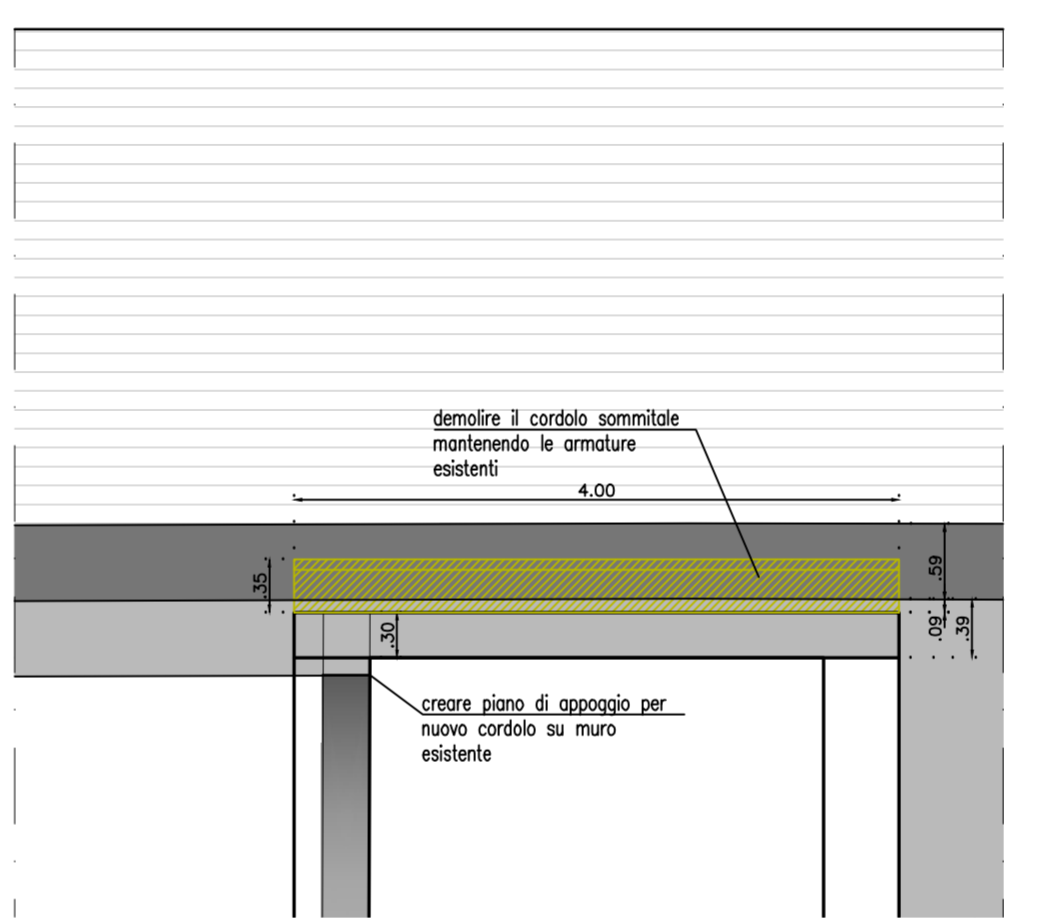

SEZIONE FONDAZIONE  
 scala 1:25

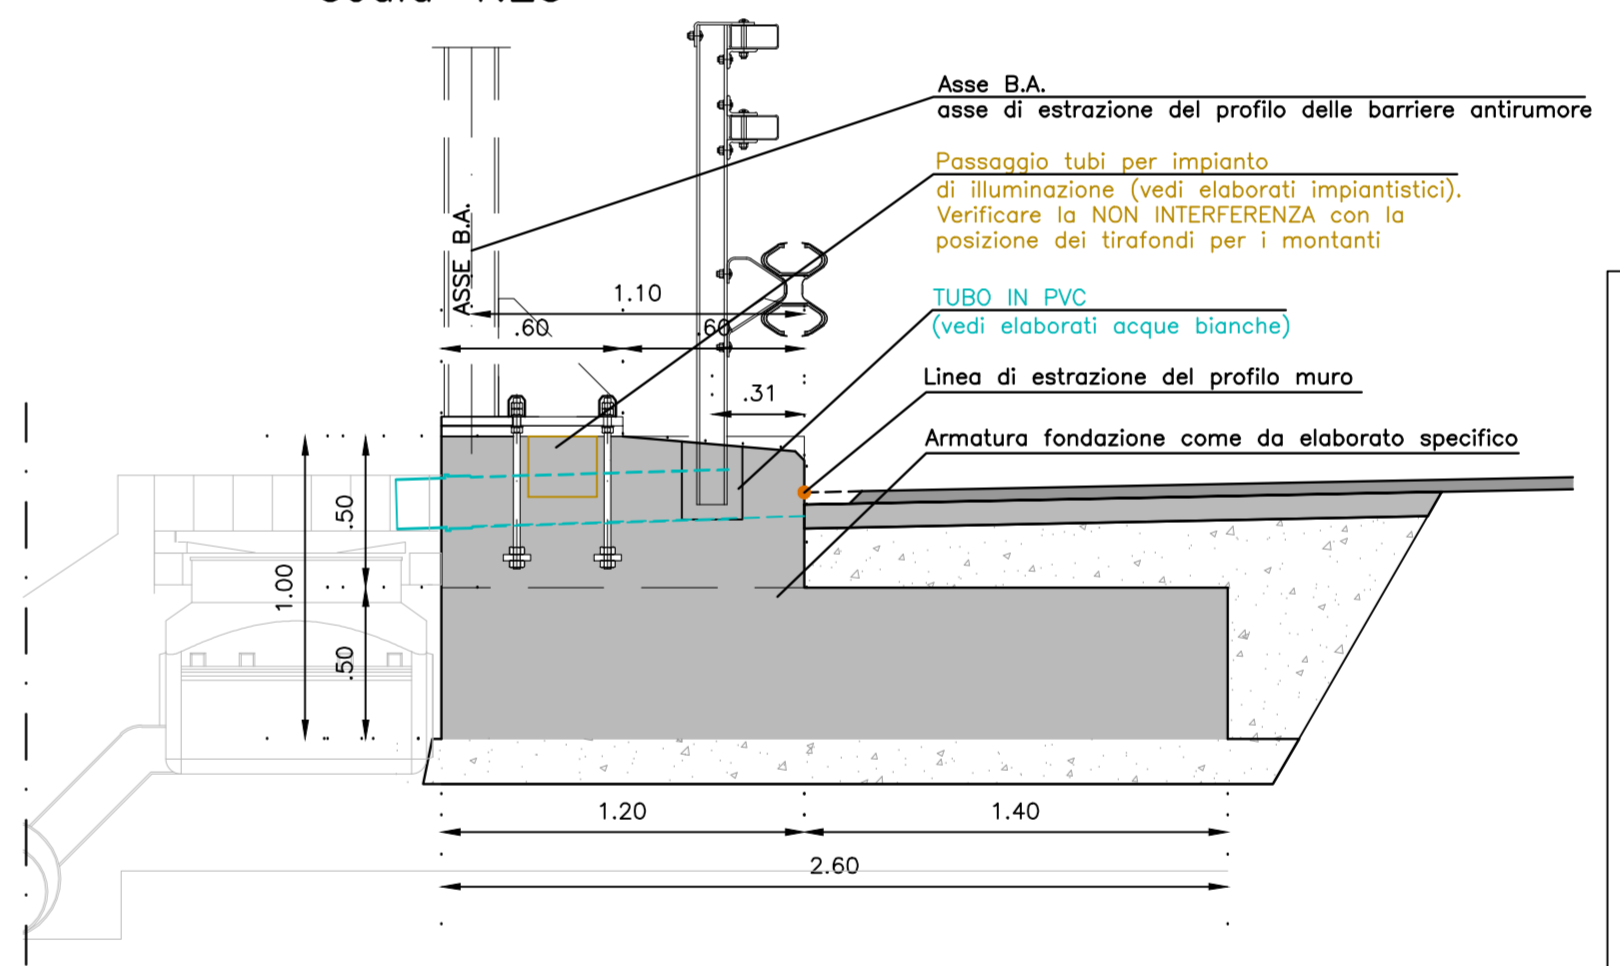

PLANIMETRIA INTERVENTO  
 SCALA 1:10000

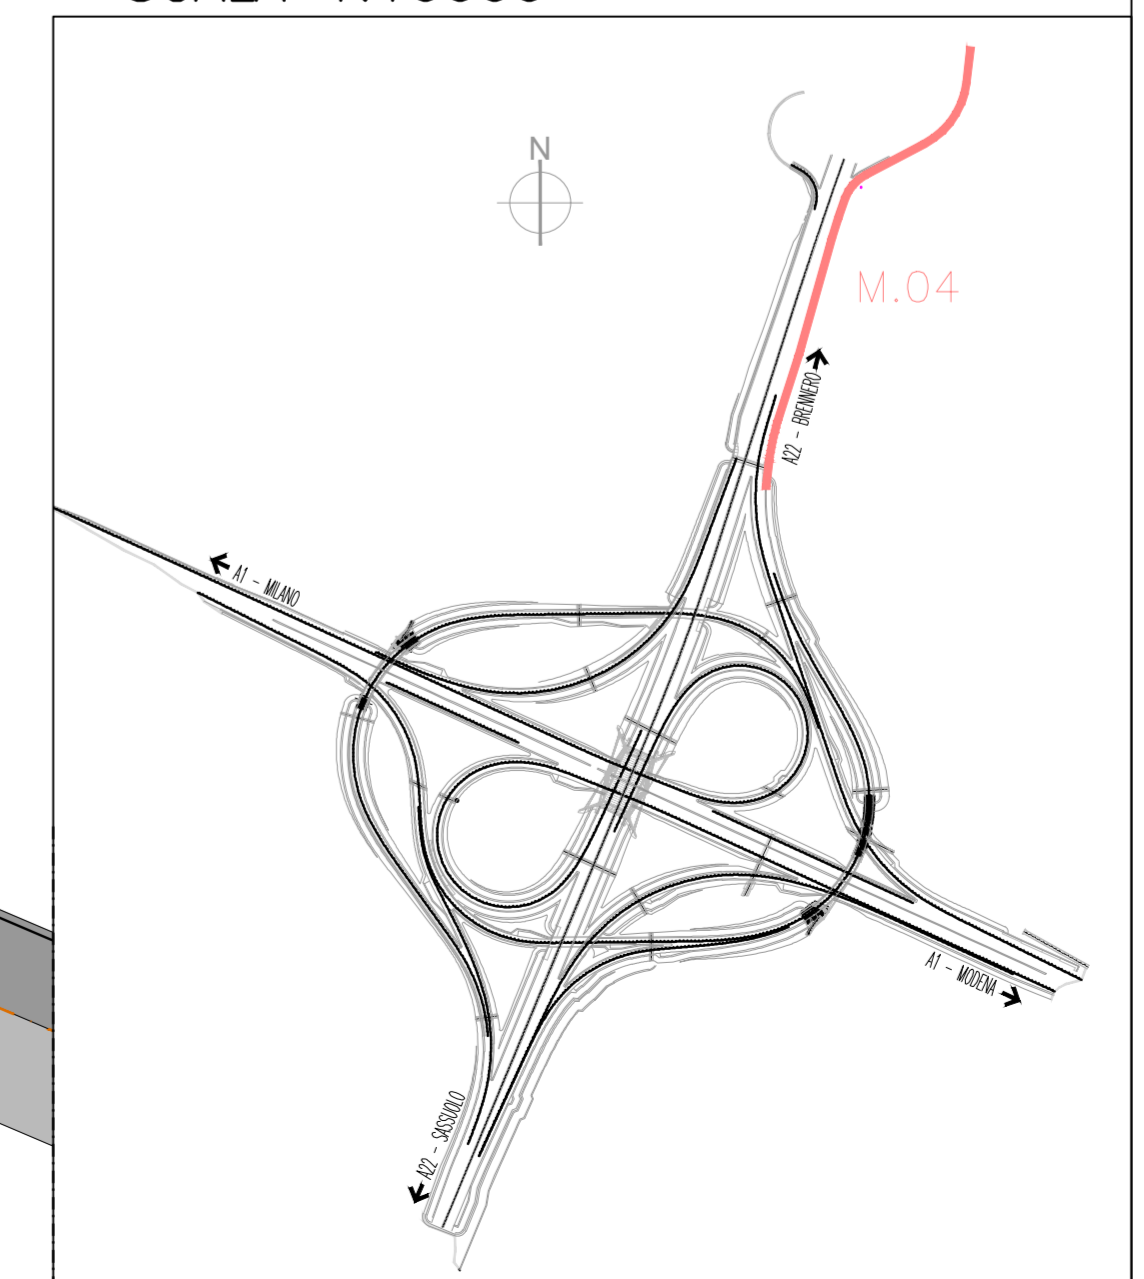

SOCIETA' PER AZIONI AUTOSTRADA DEL BRENNERO - TRENTO

**ORDINE DEGLI INGEGNERI DELLA PROV. DI TRENTO**  
 dott.ing. **ROBERTO BOSETTI**  
 INSCRIZIONE ALBO N° 1027

IL RESPONSABILE DEL PROCEDIMENTO  
 dott. ing. Roberto Bosetti

## autostrada del brennero

PROGETTO DEFINITIVO PER LA REALIZZAZIONE DELLA TERZA CORSIA NEL TRATTO COMPRESO TRA VERONA NORD (KM 223) E L'INTERSEZIONE CON L'AUTOSTRADA A1 (KM 314)

<b>C</b>	LOTTO 1 - da Campogalliano (km 312+200) al km 313+710
8.2.1.4z	OPERE D'ARTE MINORI MURI DI SOSTEGNO DISEGNI CARPENTERIE Muro di sostegno M.04 - Tavola 2 di 9

0	MAR. 2021	EMISSIONE	A. SARZI
REVISIONE:	DATA:	DESCRIZIONE:	REDAZIONE:
DATA PROGETTO:	LUGLIO 2009	VERIFICA:	A. SCANDOLA
NUMERO PROGETTO:	31/09	APPROVAZIONE:	C. COSTA

**DIREZIONE TECNICA GENERALE**

ORDINE DEGLI INGEGNERI DELLA PROV. DI BOLZANO  
 dott.ing. **CARLO COSTA**  
 Nr. 891  
 INGEGNERIA MMER DER PROVINZ BOZEN