




PROSPETTO MURO M.06
scala 1:100

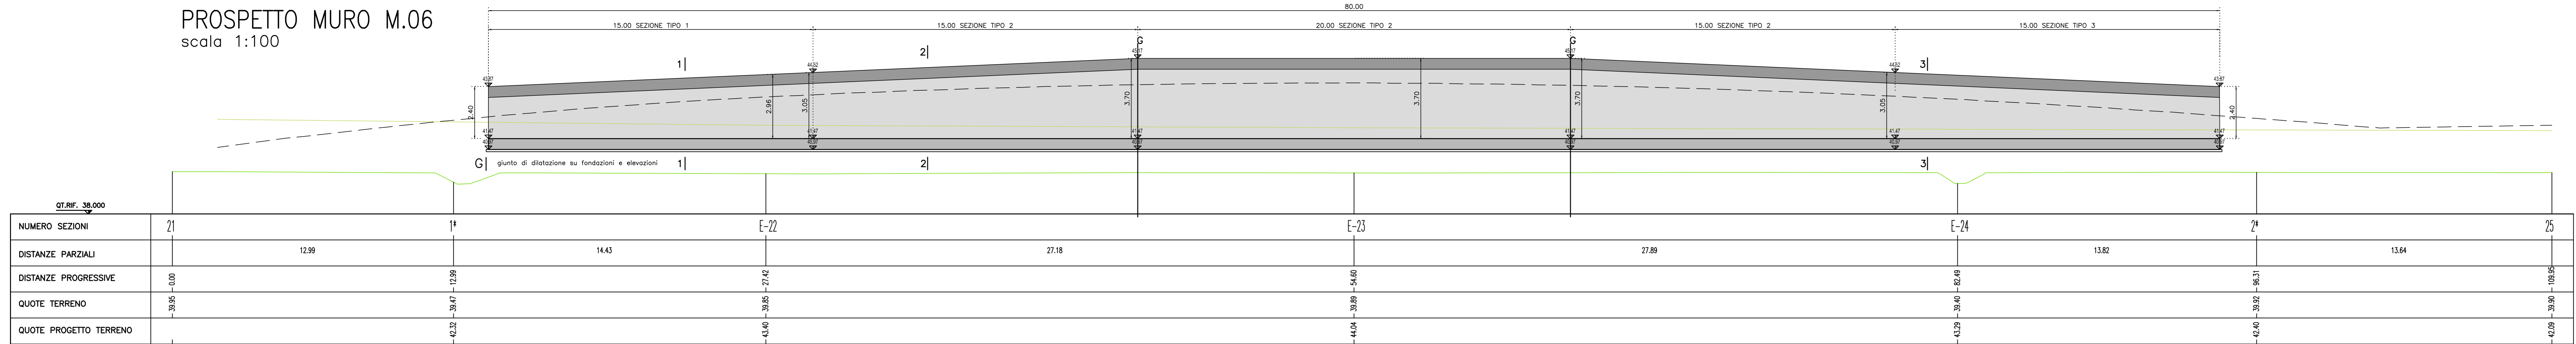


PIANTA MURO M.06
scala 1:100

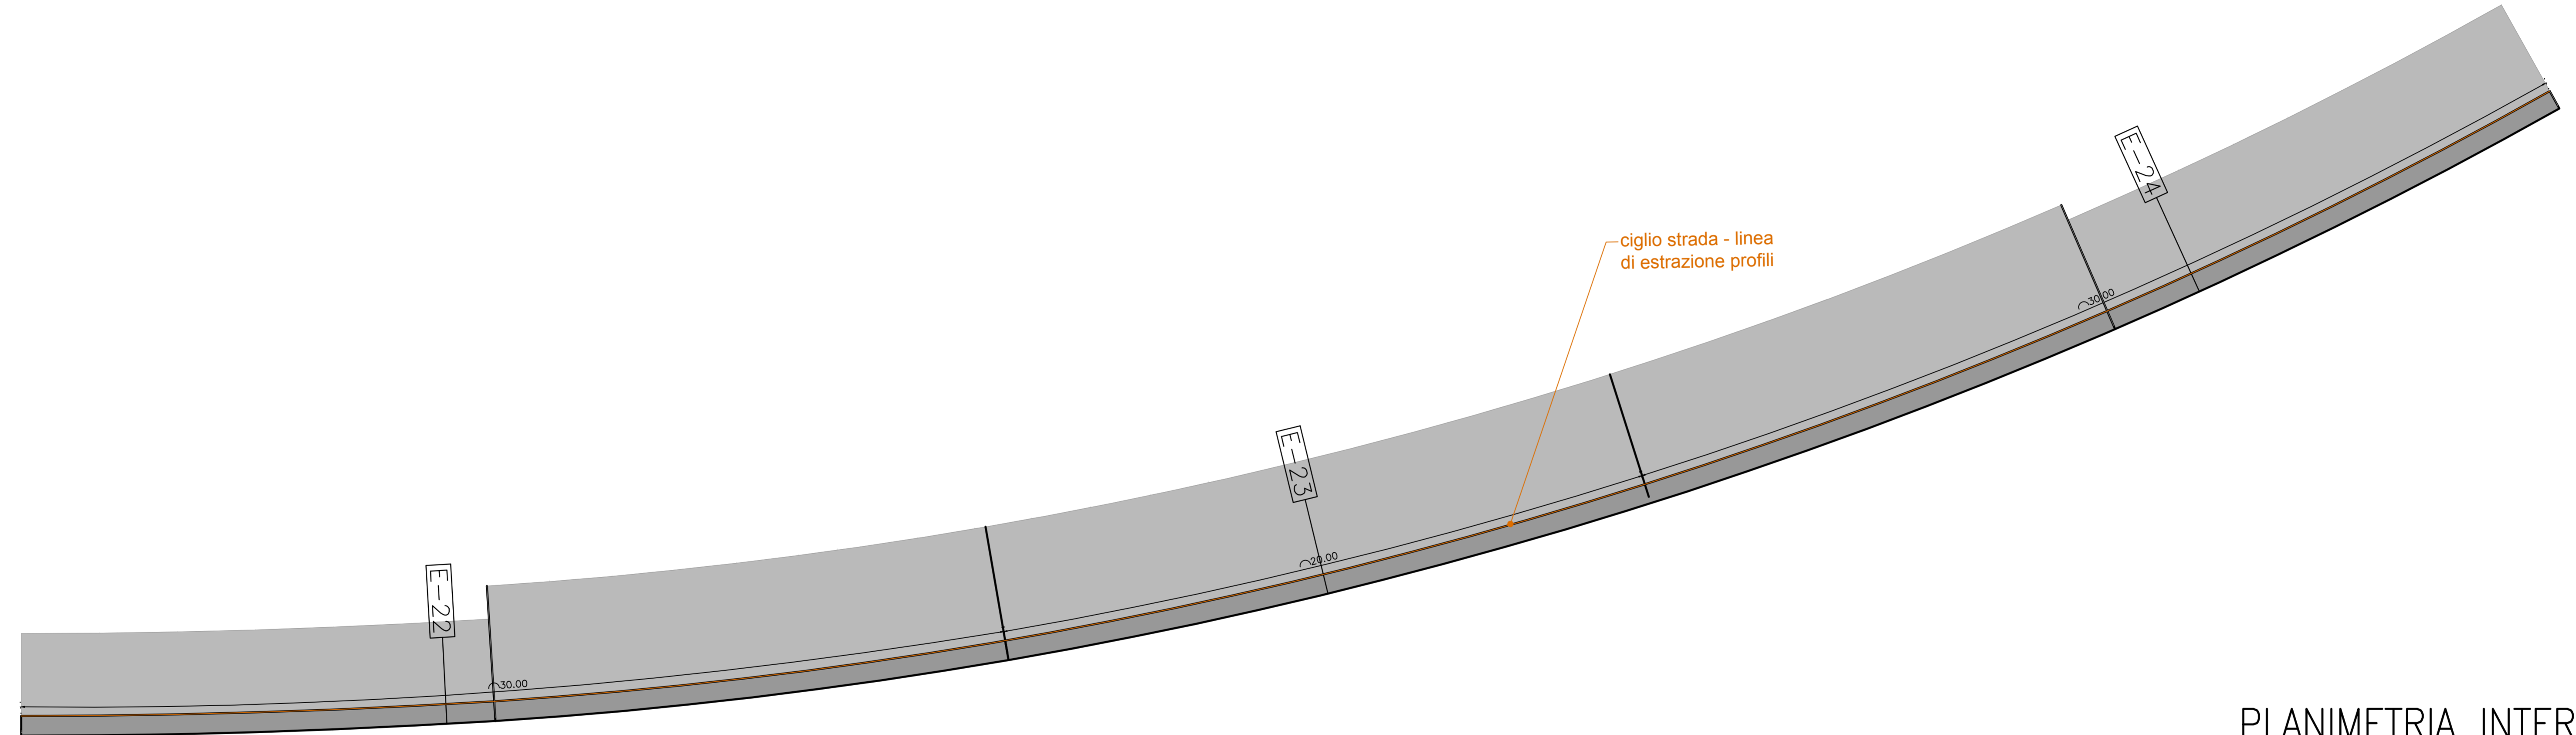


SEZIONE 1, MURO M.06
scala 1:50

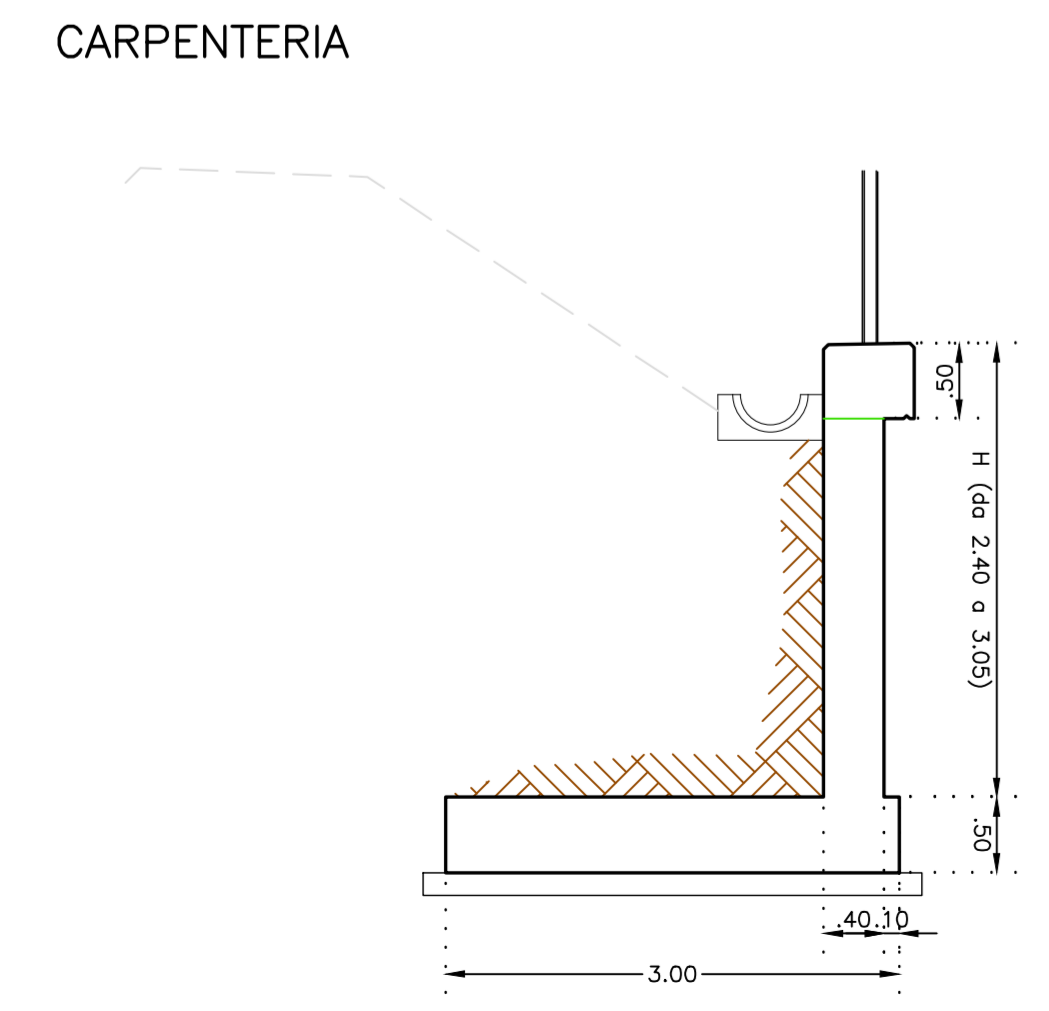


SEZIONE 2, MURO M.06
scala 1:50

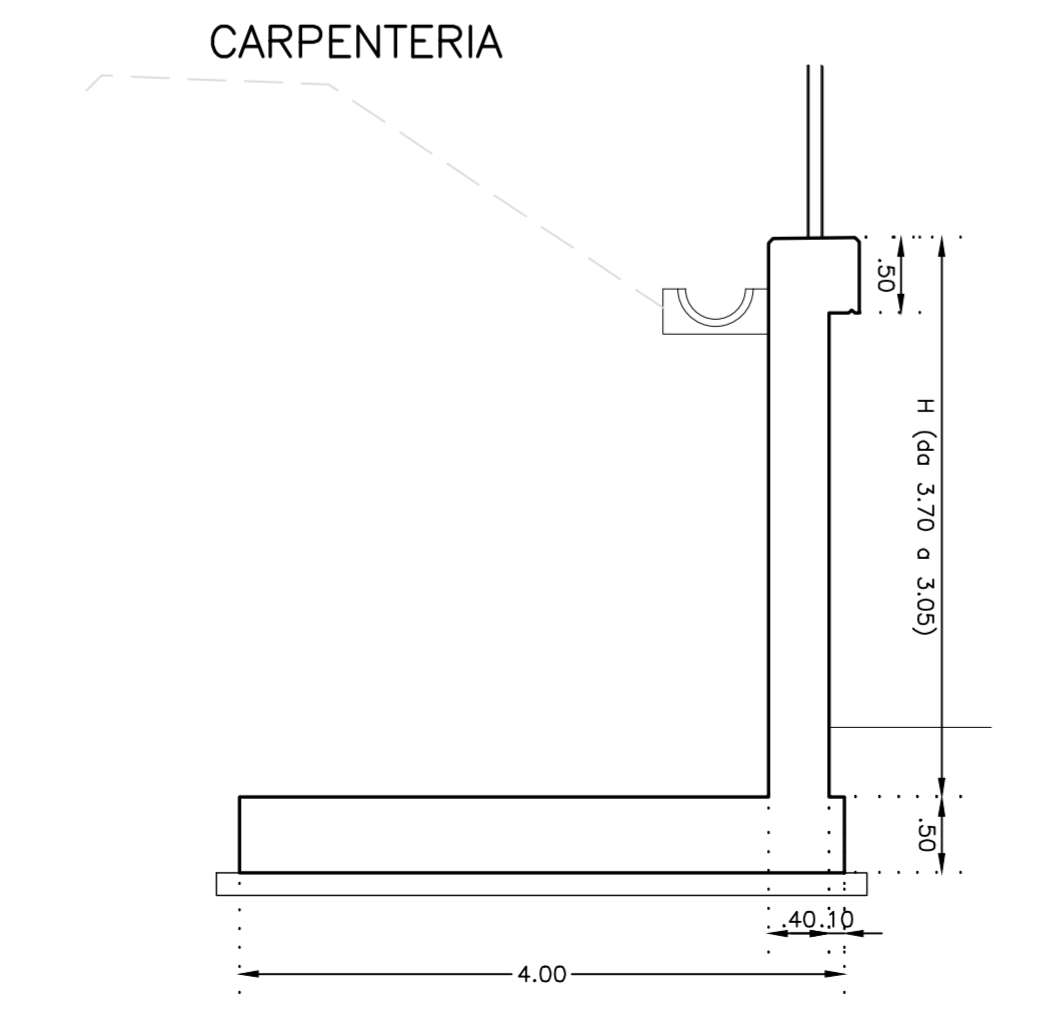

SEZIONE 3, MURO M.06
scala 1:50

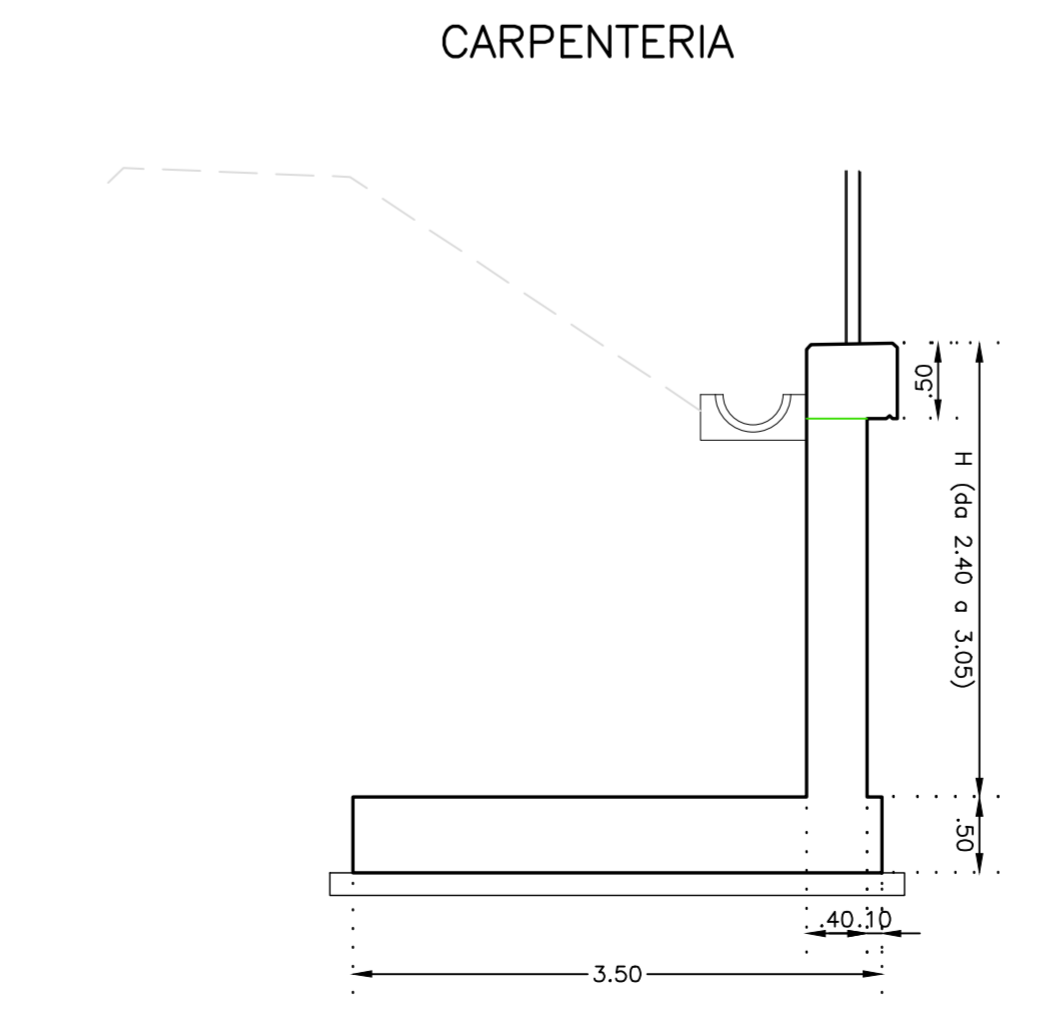

PLANIMETRIA INTERVENTO
SCALA 1:10000

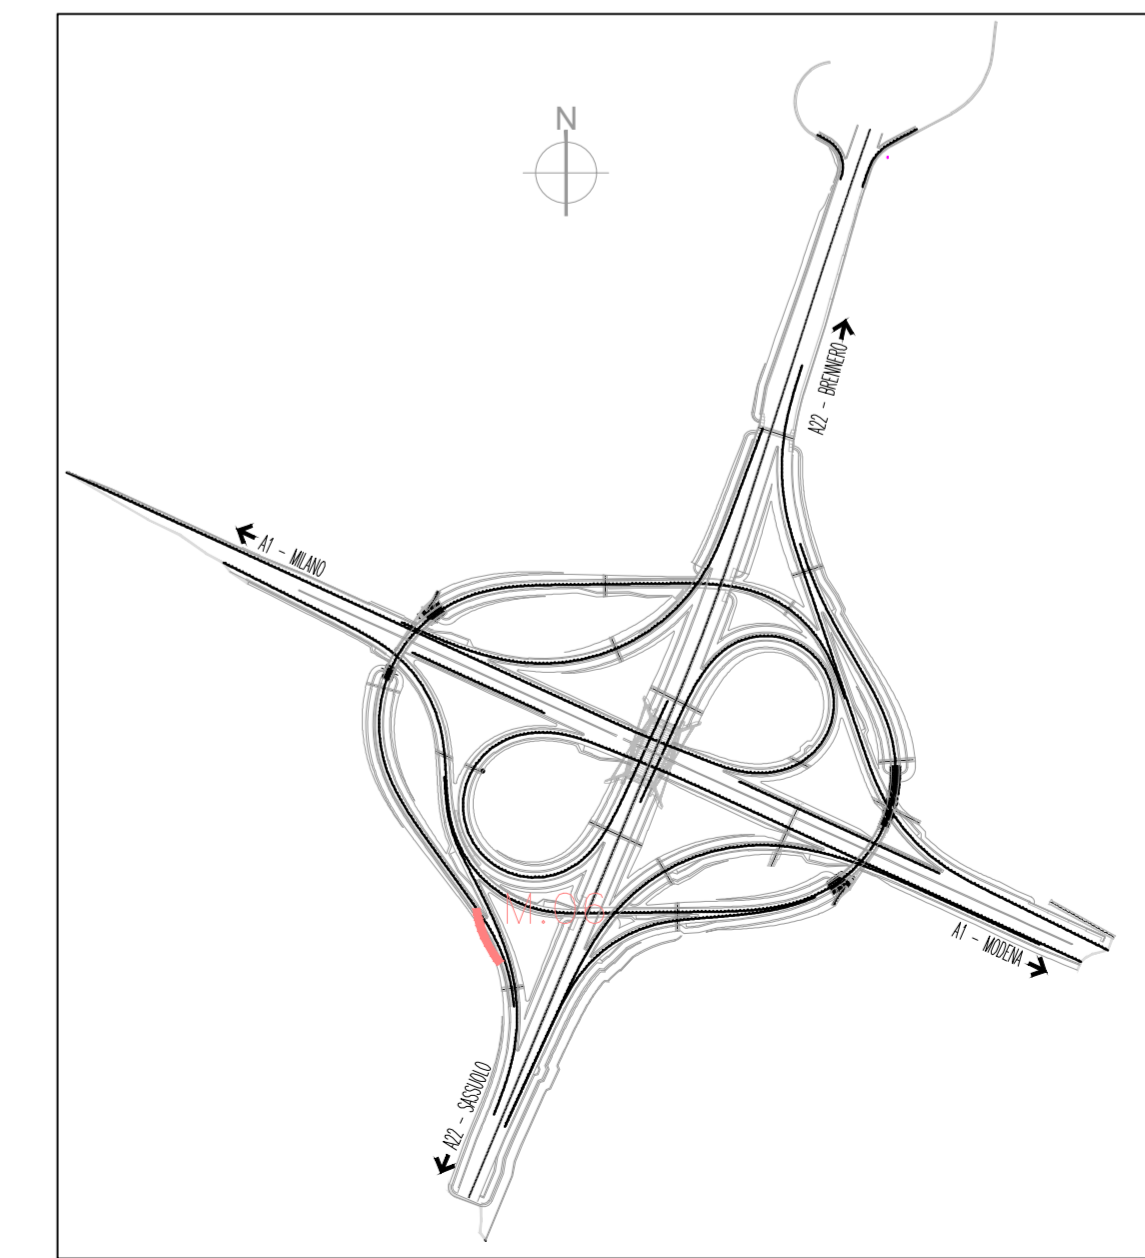

SOCIETA' PER AZIONI AUTOSTRADA DEL BRENNERO - TRENTO

ORDINE DEGLI INGEGNERI DELLA PROV. DI TRENTO
dott.ing. ROBERTO BOSETTI
INSCRIZIONE ALBO N° 1027

IL RESPONSABILE DEL PROCEDIMENTO
dott. ing. Roberto Bosetti

autostrada del brennero

PROGETTO DEFINITIVO PER LA REALIZZAZIONE DELLA TERZA CORSIA NEL TRATTO COMPRESO TRA VERONA NORD (KM 223) E L'INTERSEZIONE CON L'AUTOSTRADA A1 (KM 314)

C	LOTTO 1 - da Campogalliano (km 312+200) al km 313+710
8.2.1.6.1	OPERE D'ARTE MINORI MURI DI SOSTEGNO DISEGNI CARPENTERIE Muro di sostegno M.06 - Tavola 1 di 1

0	MAR. 2021	EMMISSIONE	A. SARZI	A. SCANDOLA	C. COSTA
REVISIONE:	DATA:	DESCRIZIONE:	REDAZIONE:	VERIFICA:	APPROVAZIONE:
DATA PROGETTO:	LUGLIO 2009	L' DIRETTORE TECNICO GENERALE E PROGETTISTA			
NUMERO PROGETTO:	31/09	DIREZIONE TECNICA GENERALE			