

ST.IMP. 23.000

NUMERO SEZIONI	1	2	3	4	5	6	7	8	9	10	11	12	13	14	15
DISTANZI PARZALI	5,00	5,00	5,00	5,00	5,00	5,00	5,00	5,00	5,00	5,00	5,00	5,00	5,00	5,00	5,50
DISTANZI PROGRESSIVE	0+000,00	0+050,00	0+100,00	0+150,00	0+200,00	0+250,00	0+300,00	0+350,00	0+400,00	0+450,00	0+500,00	0+550,00	0+600,00	0+650,00	0+700,00
QUOTE TERRENO	+6,33	+6,31	+6,29	+6,25	+6,21	+6,15	+6,07	+6,01	+5,92	+5,80	+5,66	+5,50	+5,32	+5,12	+4,90
QUOTE FONDO SCAVO	+2,20	+2,27	+2,30	+2,35	+2,39	+2,42	+2,44	+2,45	+2,45	+2,44	+2,42	+2,39	+2,34	+2,28	+2,20
DIFERENZA DI QUOTA		-0,02	-0,02	-0,04	-0,04	-0,06	-0,08	-0,08	-0,09	-0,10	-0,10	-0,11	-0,12	-0,14	-0,16
ETOMETRICHE	0														100

LEGENDA

- BERLINESE
- FONDO SCAVO
- RAMPPE IN SCALFO A 40°
- RAMPPE IN RILEVATO CON PENDENZA 3/2


TABELLA TIRANTI

sezione	lunghezza tirante (m)	angolo di inclinazione (°)	n. nodi	dimensione (mm)	spessore (mm)	perforazione (mm)	spessore (mm)
A1	9,00	8,00	17,00	3	2,00	200	27
A2	8,00	8,00	17,00	3	2,00	200	27
A3	6,50	12,00	18,50	4	2,00	250	27
B1	10,50	8,00	18,50	3	2,00	200	27
B2	9,50	9,00	18,50	3	2,00	200	27
B3	8,00	11,00	20,00	4	2,00	250	27
B4	6,50	11,00	17,50	4	2,00	250	27


TABELLA TRACCIAMENTO BERLINESE

PIANTO	X	Y	QUOTA
B01	646075,028	494770,973	+49,03
B02	646104,838	494783,859	+48,20

SEZIONE B-B scala 1:100

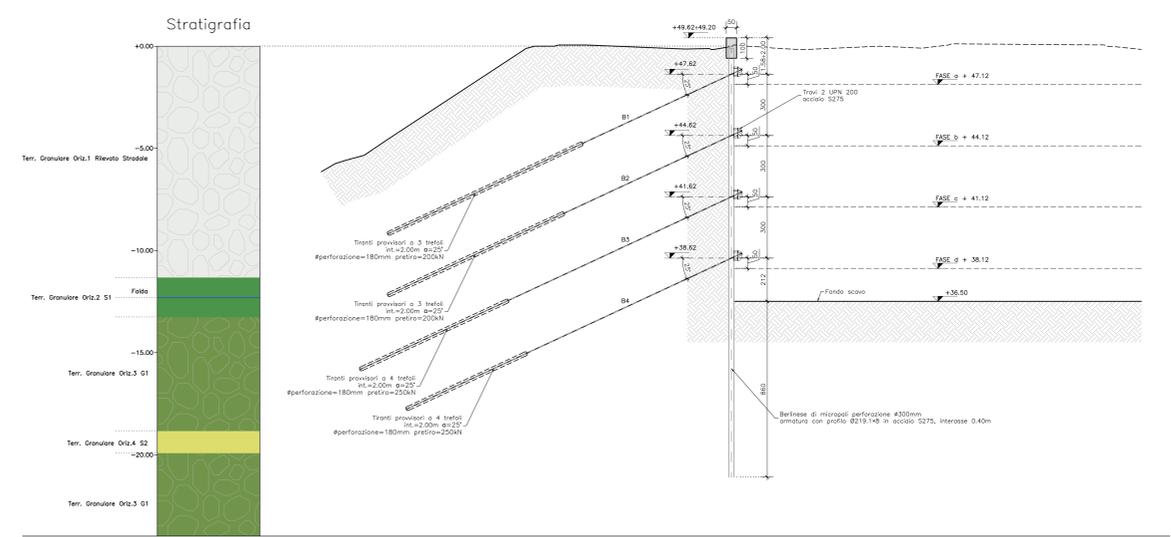

SEZIONE A-A scala 1:100

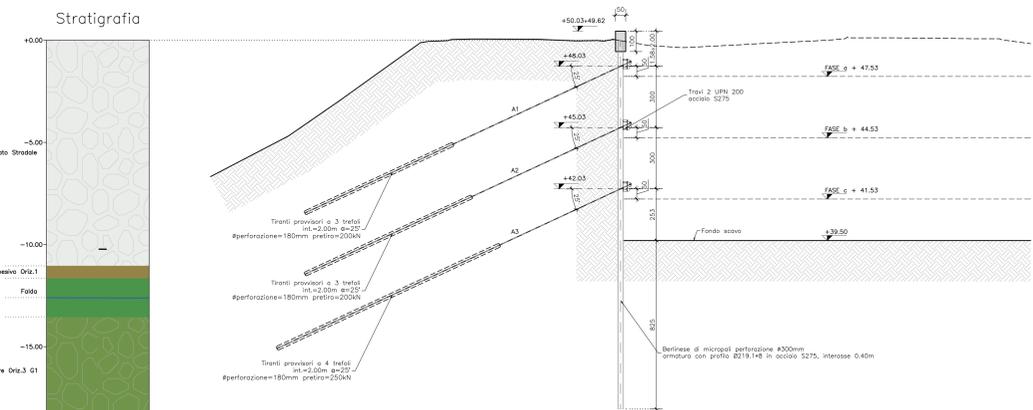

SOCIETA' PER AZIONI AUTOSTRADA DEL BRENNERO - TRENTO

autostrada del brennero

PROGETTO DEFINITIVO PER LA REALIZZAZIONE DELLA TERZA CORSIA NEL TRATTO COMPRESO TRA VERONA NORD (KM 223) E L'INTERSEZIONE CON L'AUTOSTRADA A1 (KM 314)

C LOTTO 1 - da Campogalliano (km 312+200) al km 313+710

OPERE PROVVISORIALI PARATIA P.03

9.3.1. Pianta, prospetto e sezioni - tratto nord

0 MAR. 2021 EMISSIONE C. D'AGOSTINO L. LEARDINI C. COSTA
 REVISIONE DATA DESCRIZIONE REDAZIONE VERIFICA APPROVAZIONE
 LUGLIO 2009

DIREZIONE TECNICA GENERALE

CONFERMA DELLA MODIFICAZIONE DELLA PROVA DI SOGLIANO

31/09