


SVILUPPATA BERLINESE "P11" scala 1:100

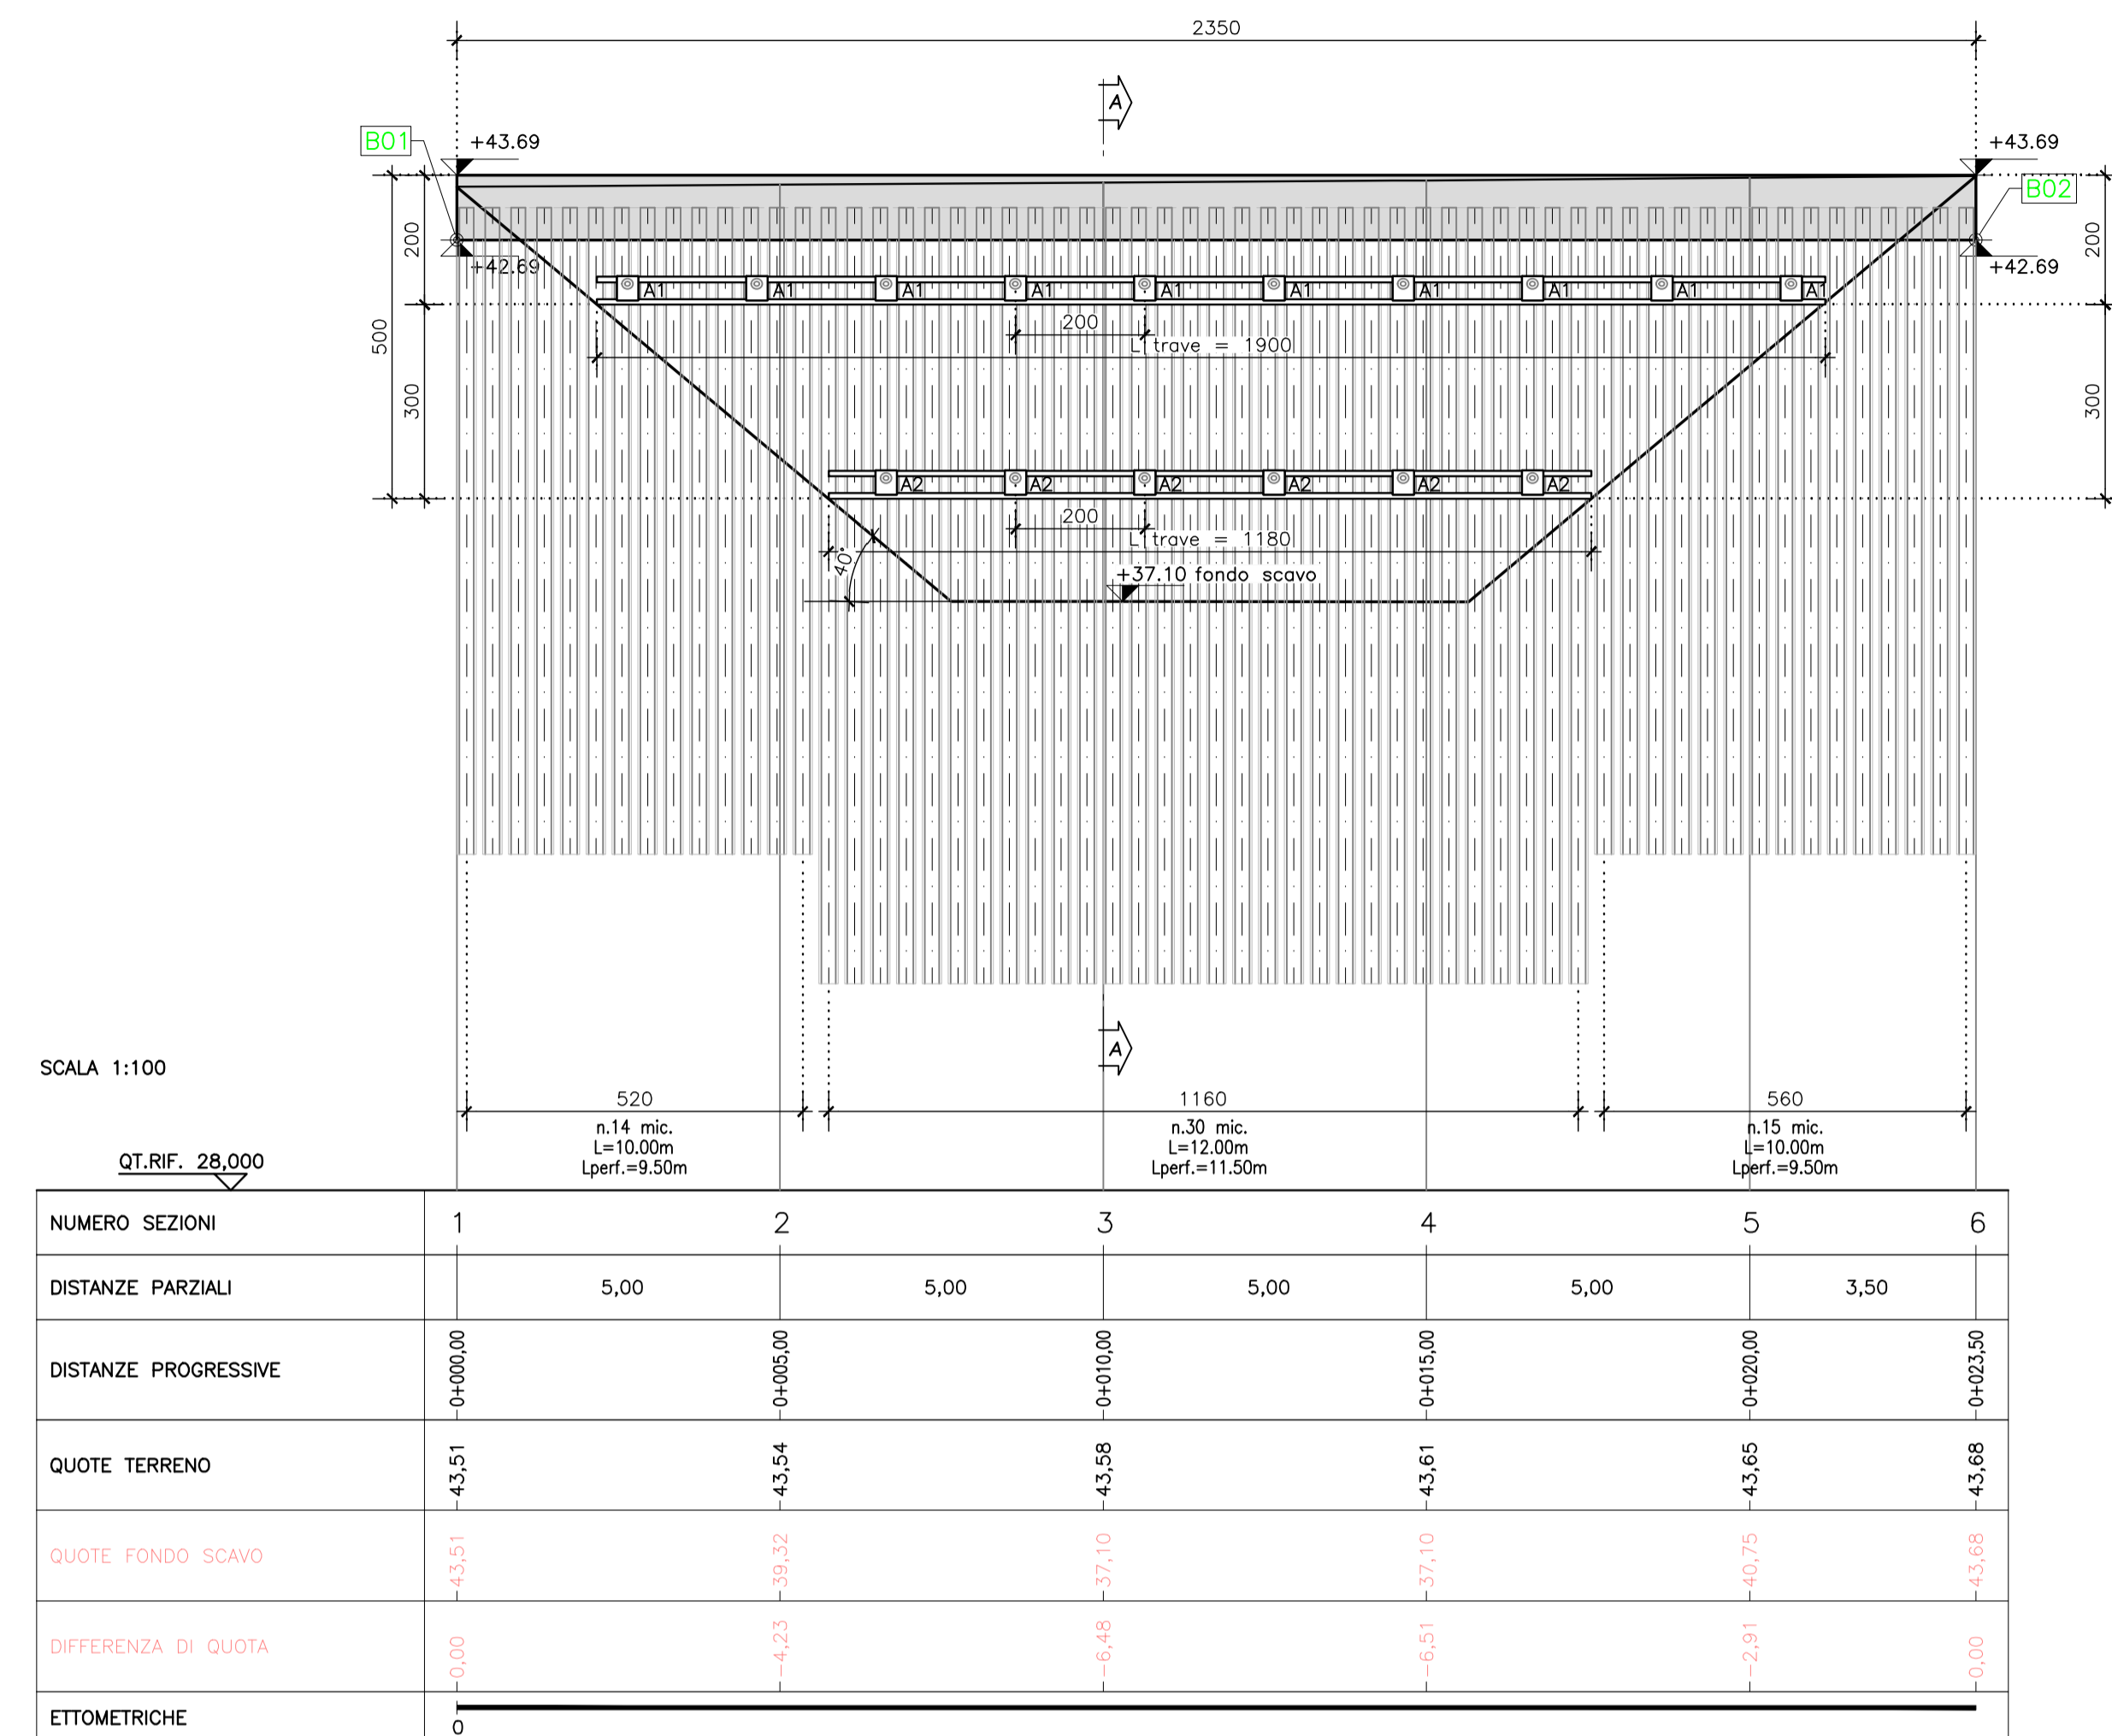

SCALA 1:100

NUMERO SEZIONI	1	2	3	4	5	6
DISTANZE PARZIALI		5,00	5,00	5,00	5,00	3,50
DISTANZE PROGRESSIVE	0+000,00	0+005,00	0+010,00	0+015,00	0+020,00	0+023,50
QUOTE TERRENO	+43,51	+43,54	+43,56	+43,61	+43,65	+43,68
ETOMETRICHE	0					

LEGENDA	
<span style="border: 1px solid black; background-color: #e0e0e0; padding: 2px;"> </span>	BERLINESE
<span style="border: 1px solid black; background-color: #c0c0c0; padding: 2px;"> </span>	FONDO SCAVO
<span style="border: 1px solid black; background-color: #a0a0a0; padding: 2px;"> </span>	RAMPE IN SCAVO A 40°
<span style="border: 1px solid black; background-color: #808080; padding: 2px;"> </span>	RAMPE IN RILEVATO CON PENDENZA 3/2


  

nome	lunghezza libera (m)	lunghezza bulbo (m)	lunghezza totale (m)	n. trafil.	interasse (m)	prelino (m)	incollazione (cm)	perforazione (mm)	spessore (mm)
A1	7,50	9,00	16,50	3	2,00	200	25°	180	10
A2	6,00	11,00	17,00	3	2,00	200	25°	180	6

TABELLA TRACCIAMENTO BERLINESE			
PUNTO	X	Y	QUOTA INTRADOSSO
S01	646037,654	4947878,253	+42,89
S02	646058,924	4947888,246	+42,89

SEZIONE A-A scala 1:100

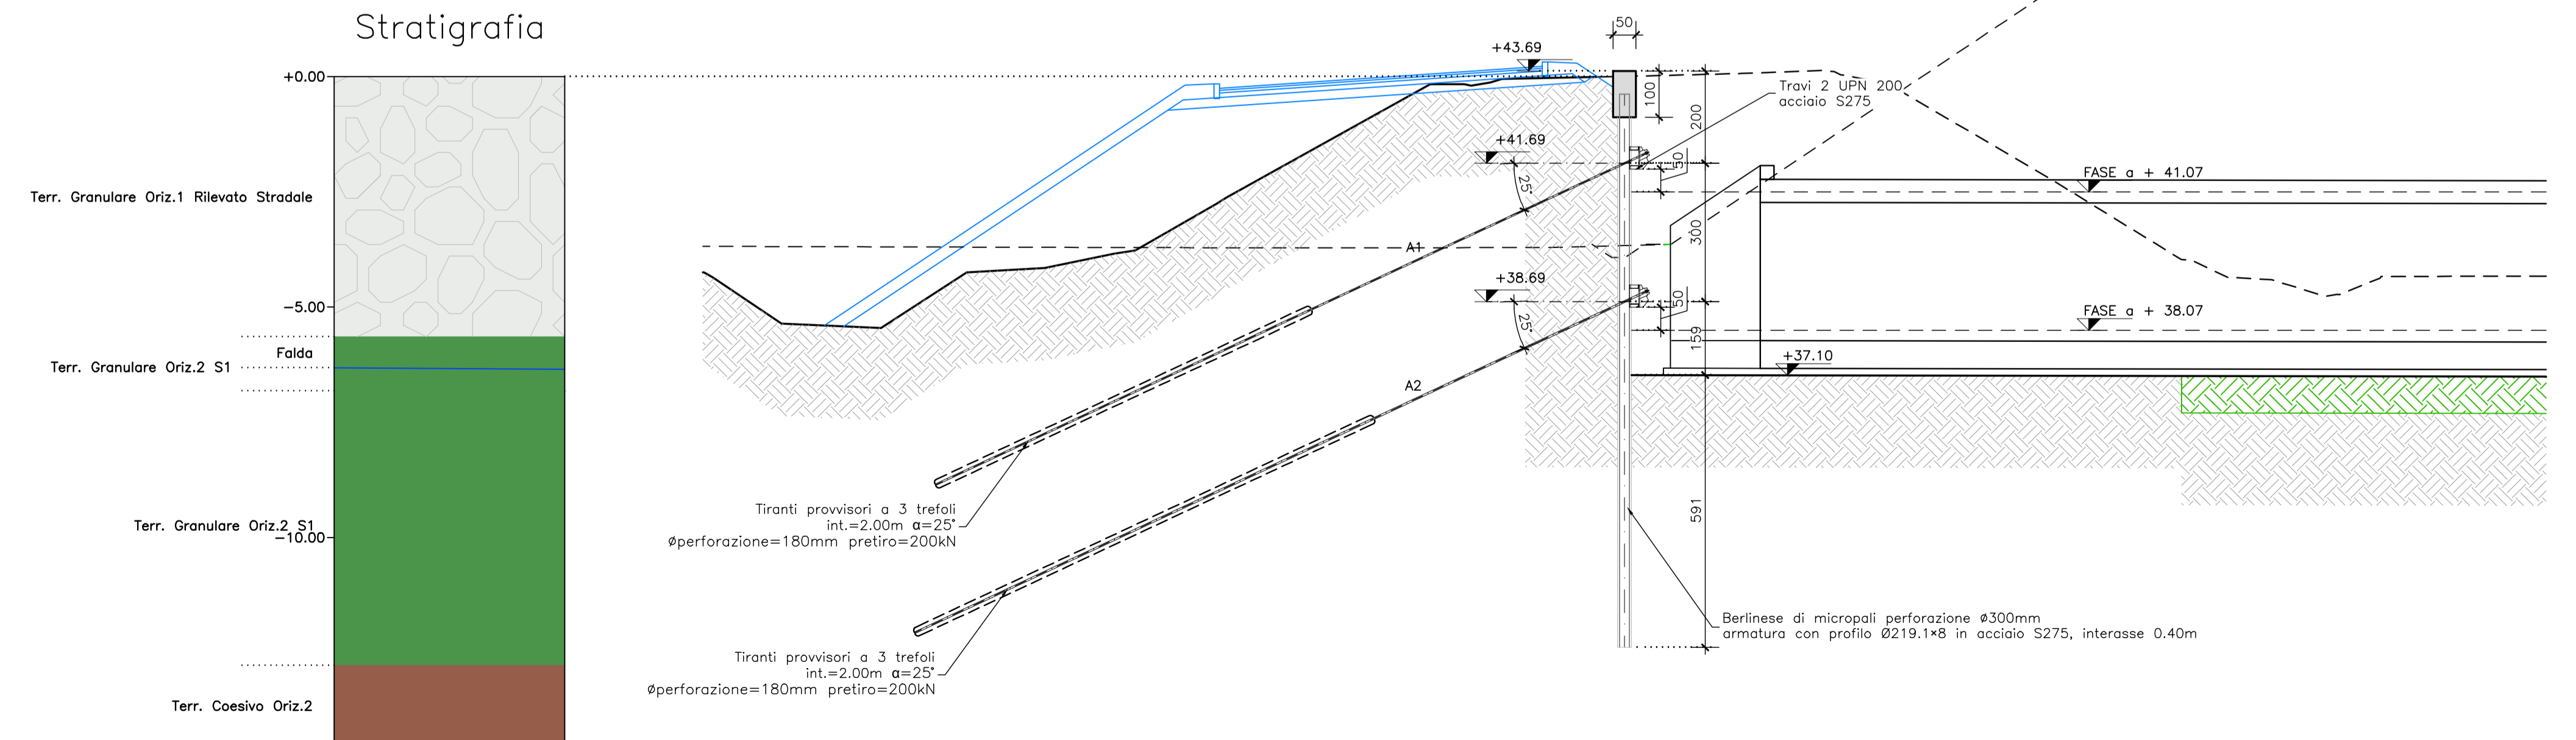

Stratigrafia



SOCIETA' PER AZIONI AUTOSTRADA DEL BRENNERO - TRENTO

ORDINE DEGLI INGEGNERI DELLA PROV. DI TRENTO  
 dott. Ing. ROBERTO BOSETTI  
 INSCRIZIONE ALBO N° 1027

È RESPONSABILE DEL PROCEDIMENTO  
 dott. Ing. Roberto Bosetti

# autostrada del brennero

PROGETTO DEFINITIVO PER LA REALIZZAZIONE DELLA TERZA CORSIA NEL TRATTO COMPRESO TRA VERONA NORD (KM 223) E L'INTERSEZIONE CON L'AUTOSTRADA A1 (KM 314)

**C** LOTTO 1 - da Campogalliano (km 312+200) al km 313+710

9.7.1 OPERE PROVVISORIE PARATIA P.11  
 Pianta, prospetto e sezioni

REVISIONE:	DATA:	DESCRIZIONE:	REDAZIONE:	VERIFICA:	APPROVAZIONE:
0	MAR. 2021	EMMISSIONE	C. D'AGOSTINO	L. LEARDINI	C. COSTA

DATA PROGETTO: LUGLIO 2009

NUMERO PROGETTO: 31/09

DIREZIONE TECNICA GENERALE

ORDINE DEGLI INGEGNERI DELLA PROV. DI BOLZANO  
 Dott. Ing. CARLO COSTA  
 N° 891  
 INGEGNERIA AMBITO DER PROVINZ BOZEN