




SCHEDA DEMOLIZIONE D.01
SCALA 1:100

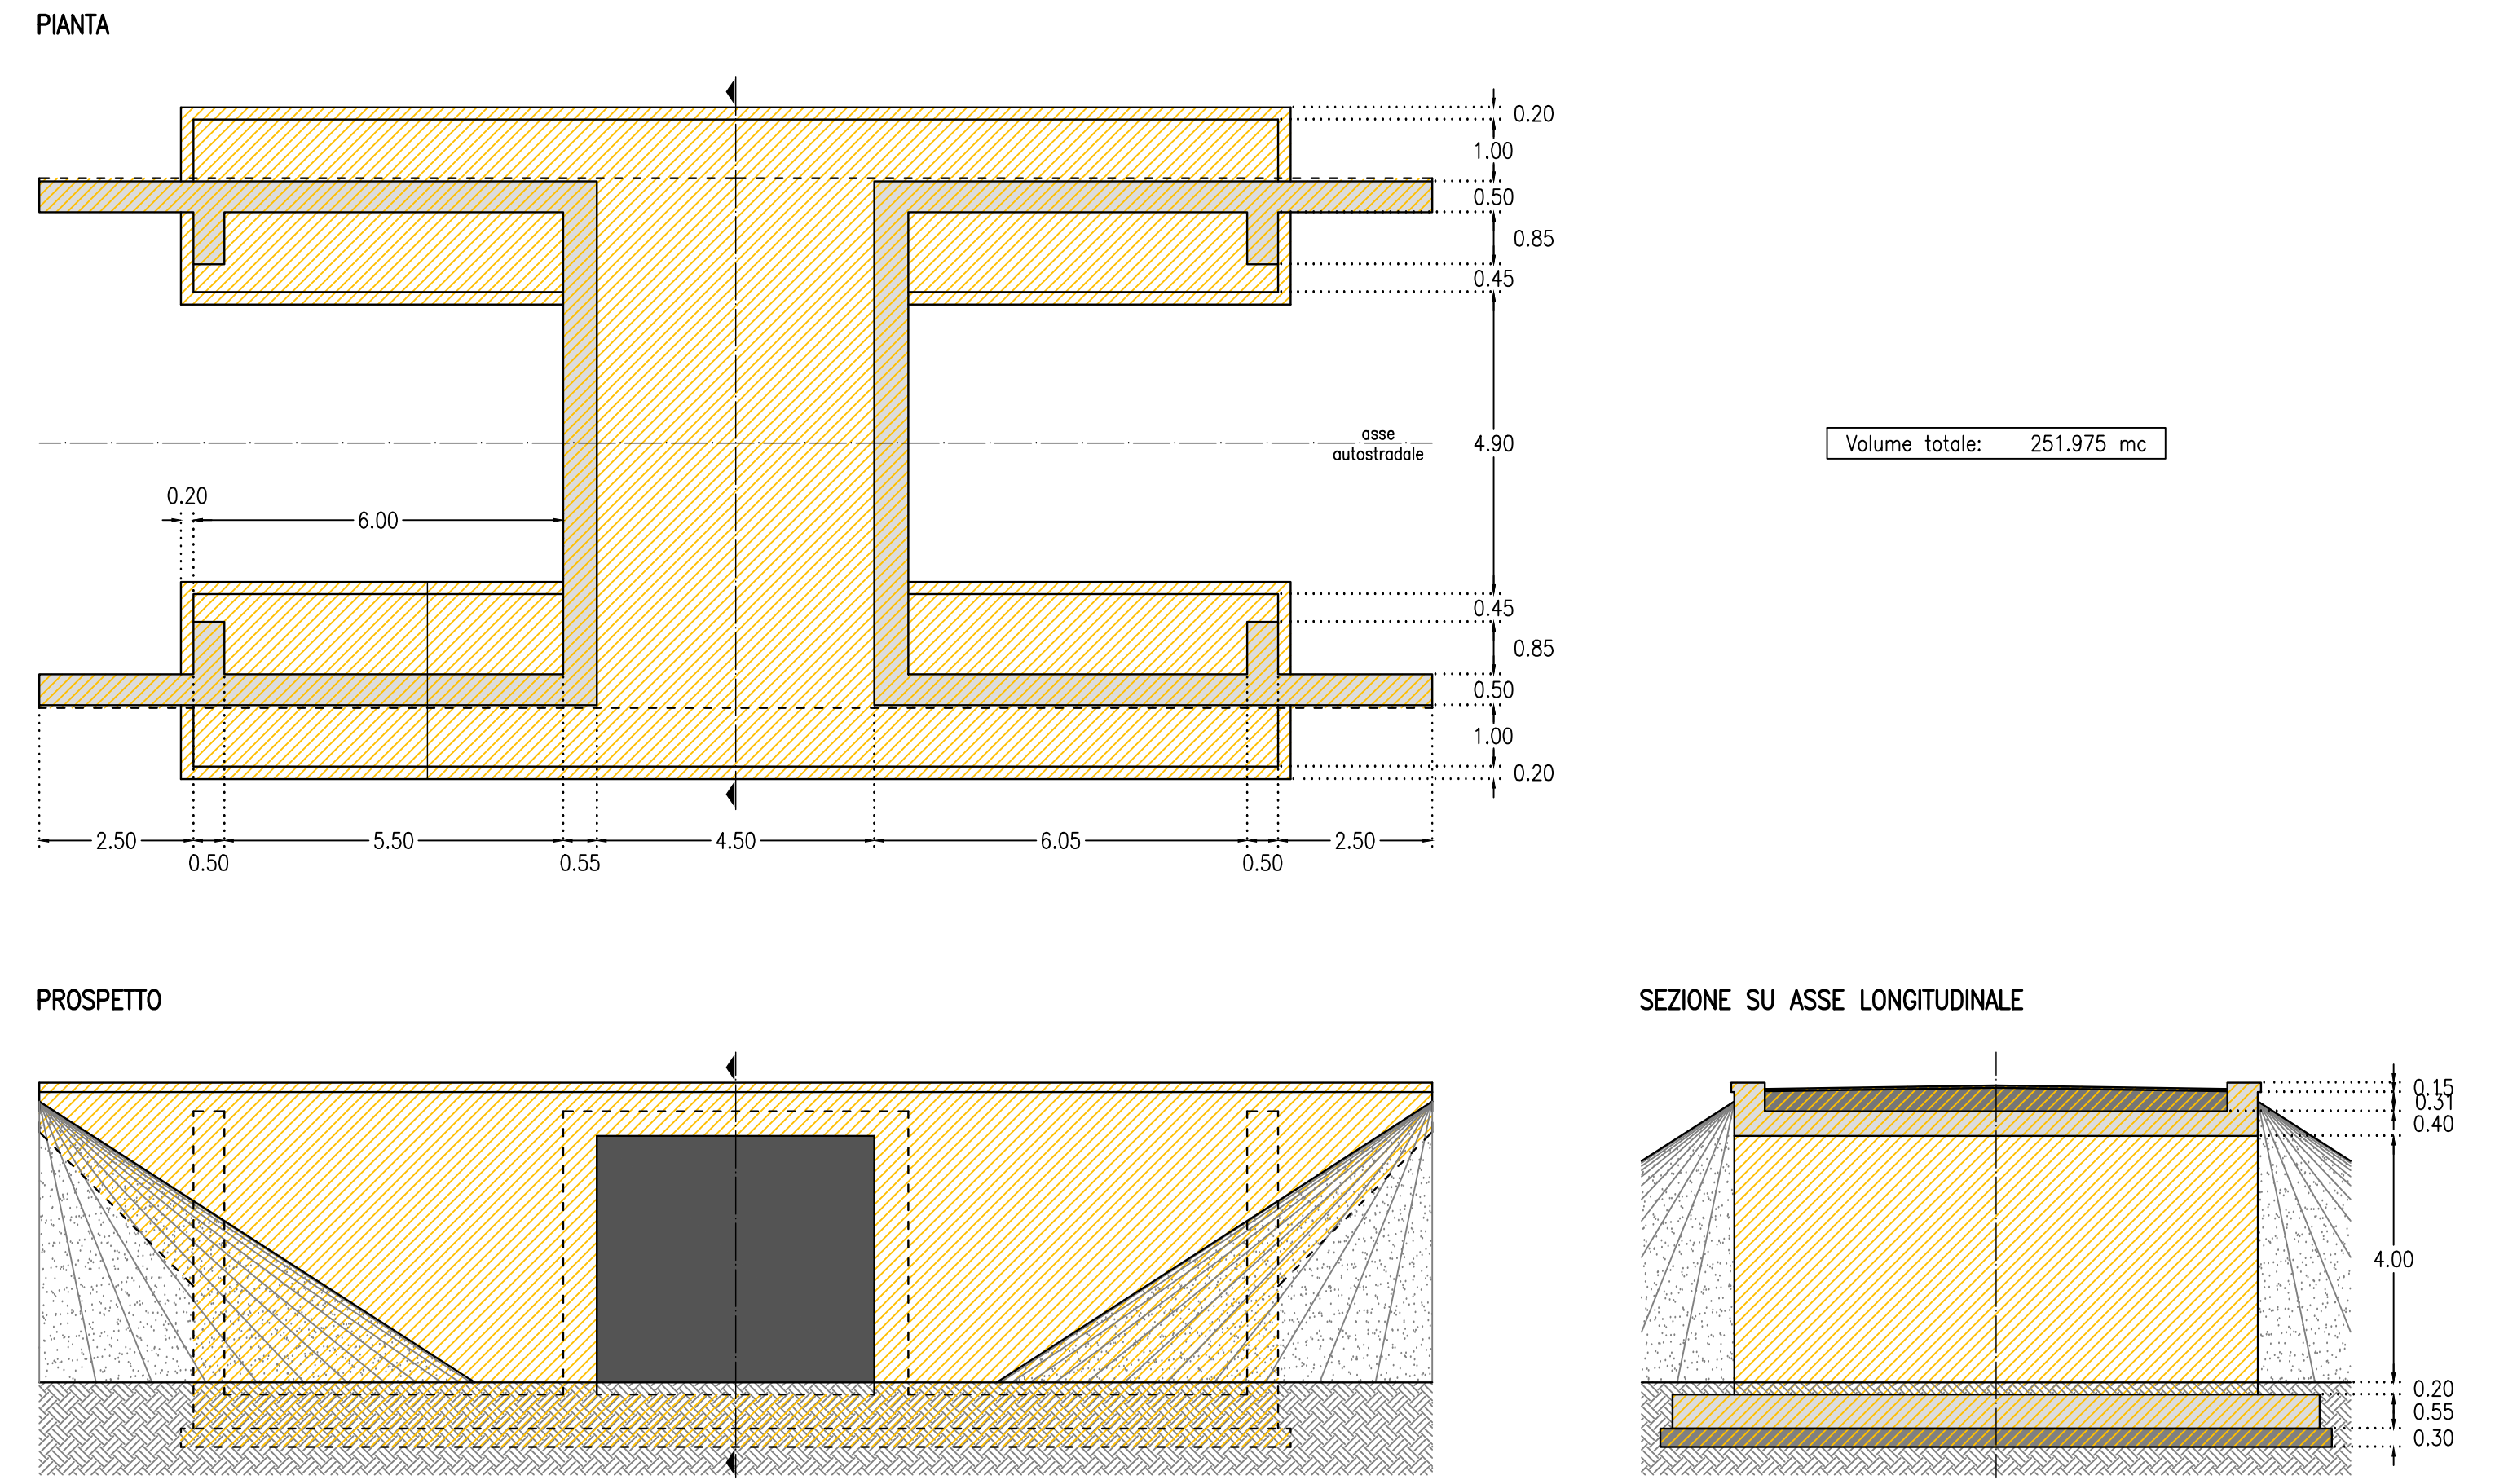


SCHEDA DEMOLIZIONE D.02
SCALA 1:100

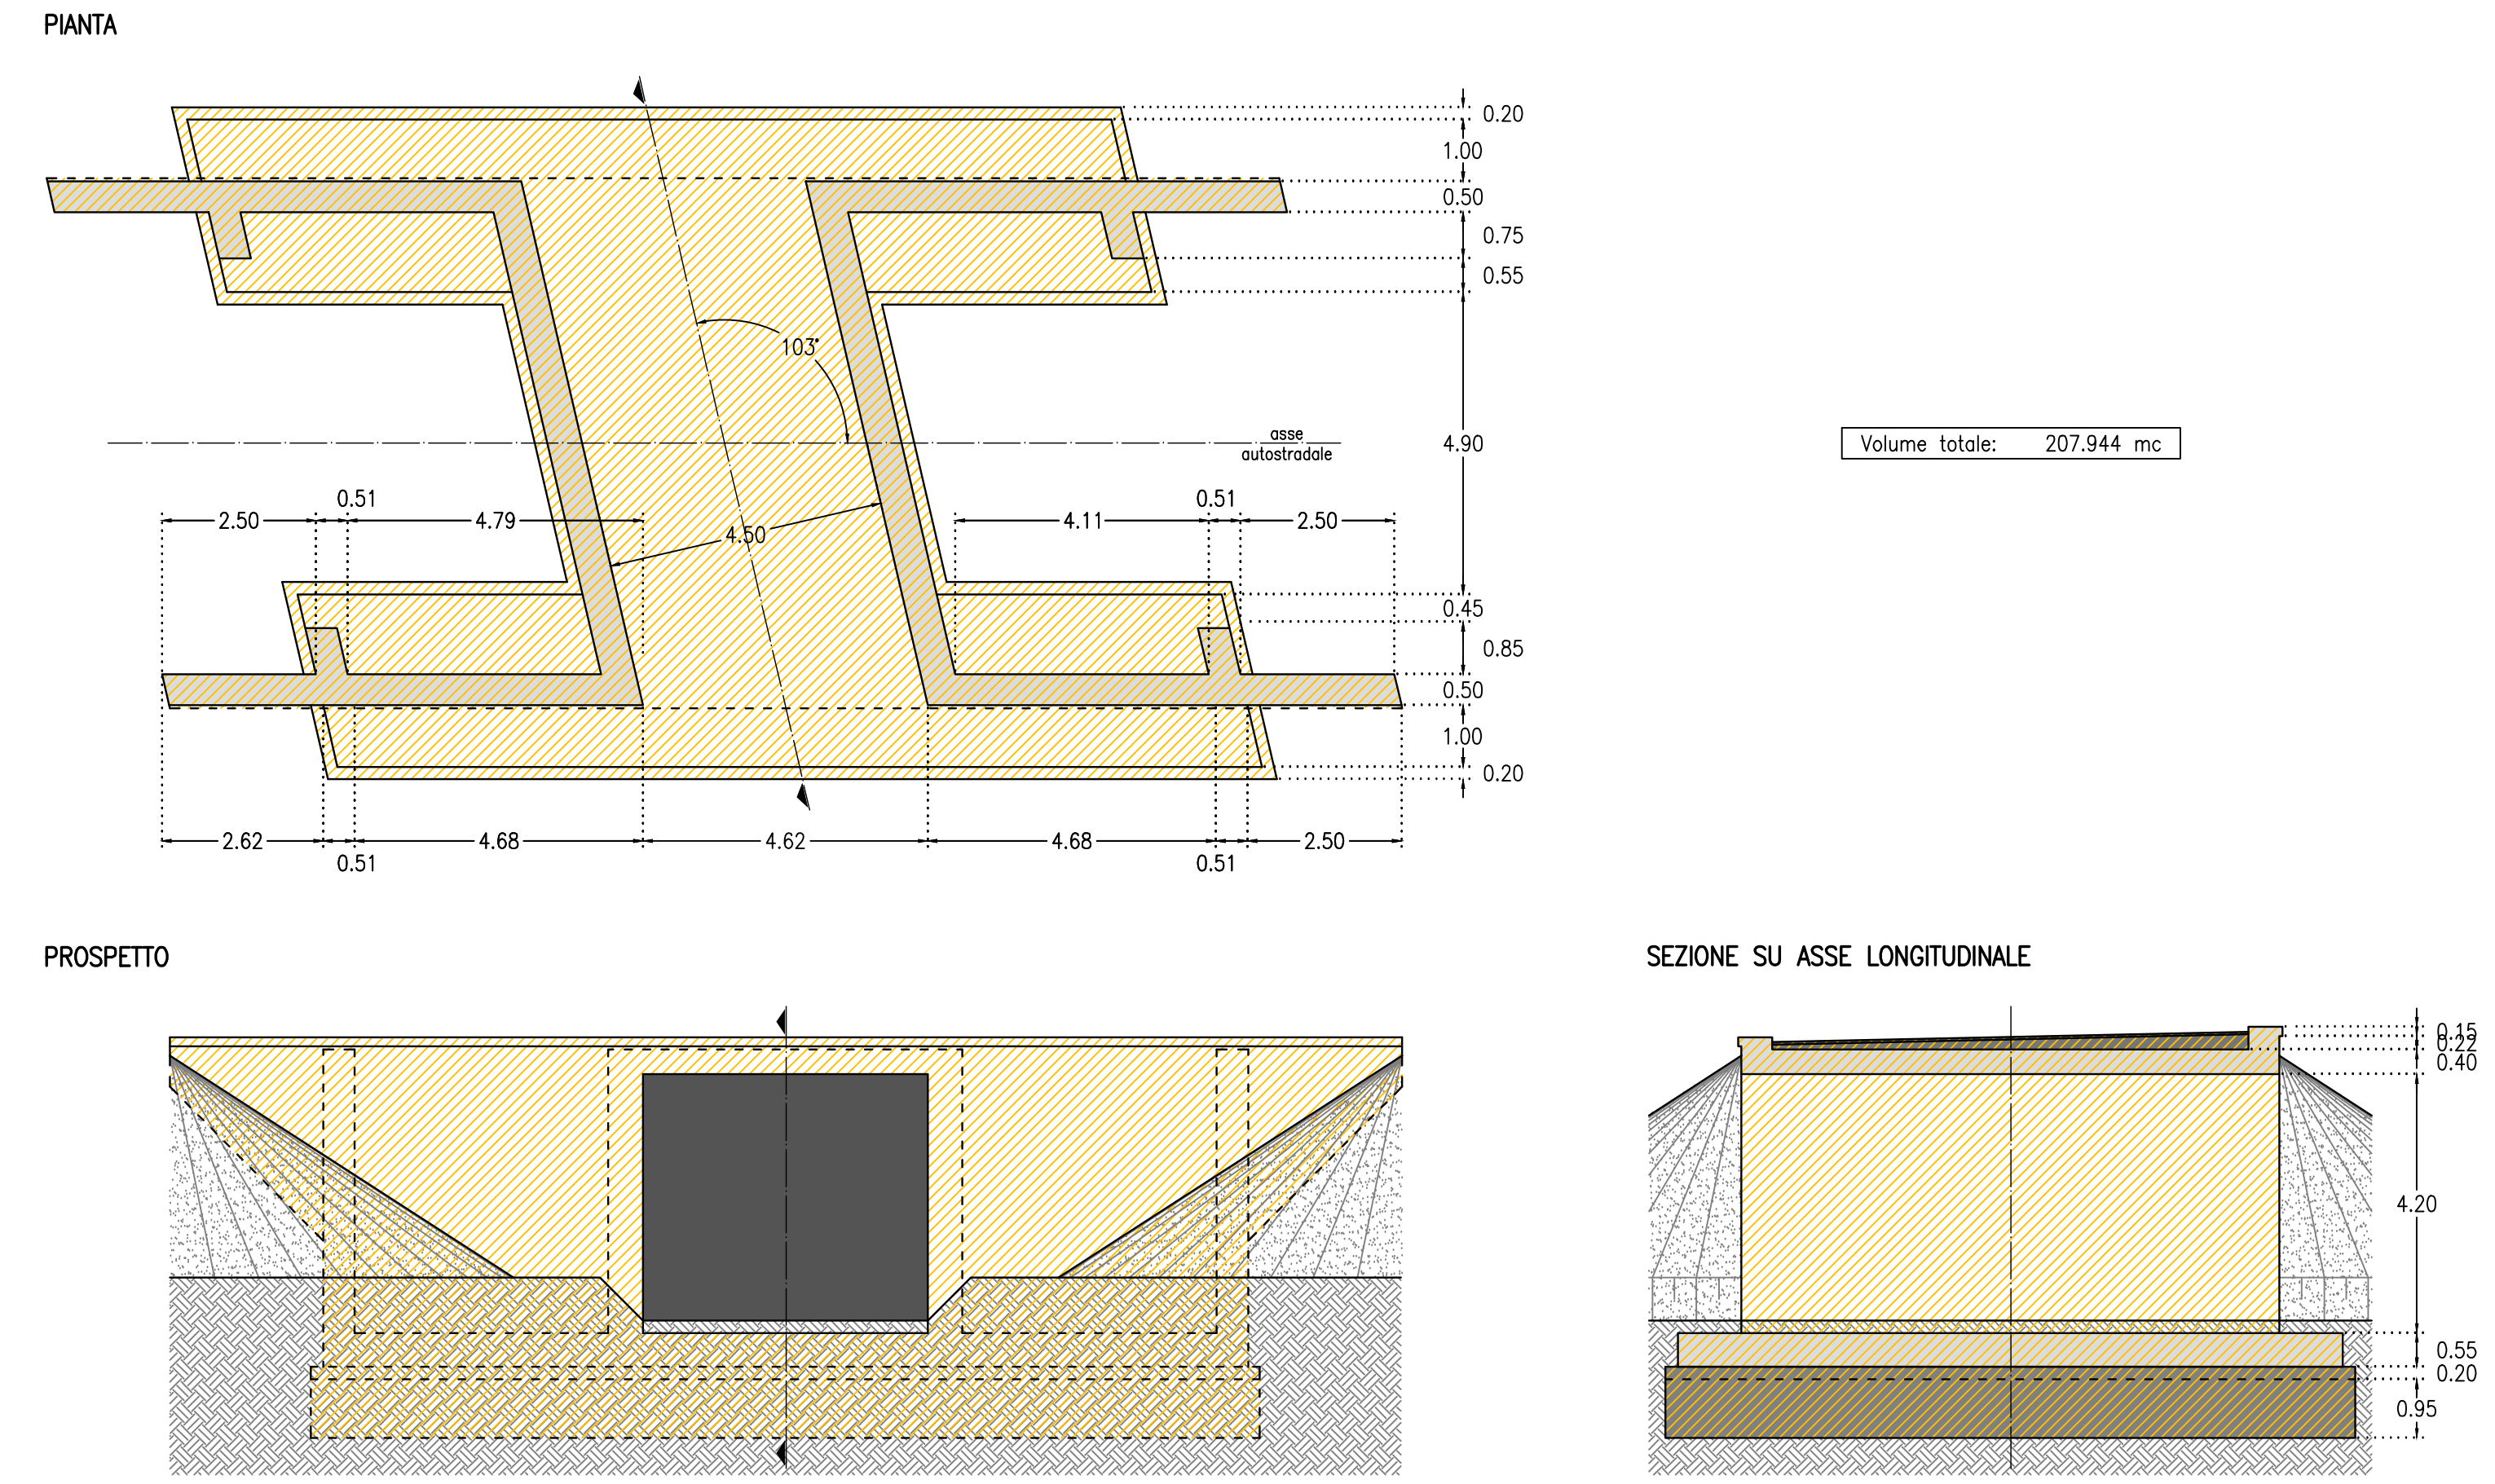

PLANIMETRIA INTERVENTO
SCALA 1:10000

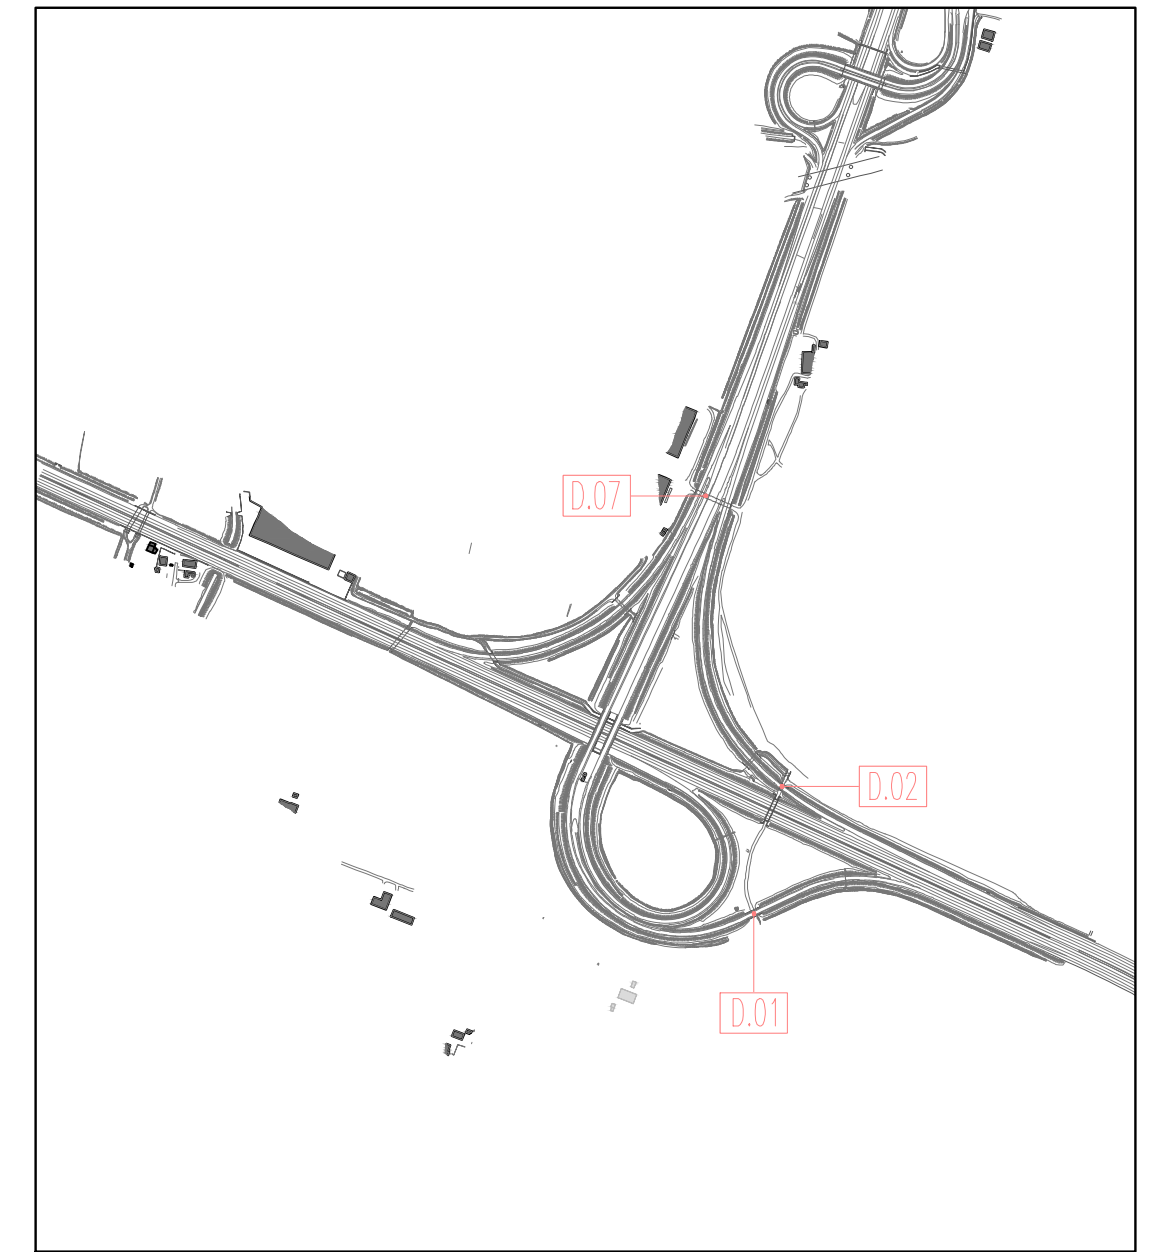

SCHEDA DEMOLIZIONE D.07
SCALA 1:100

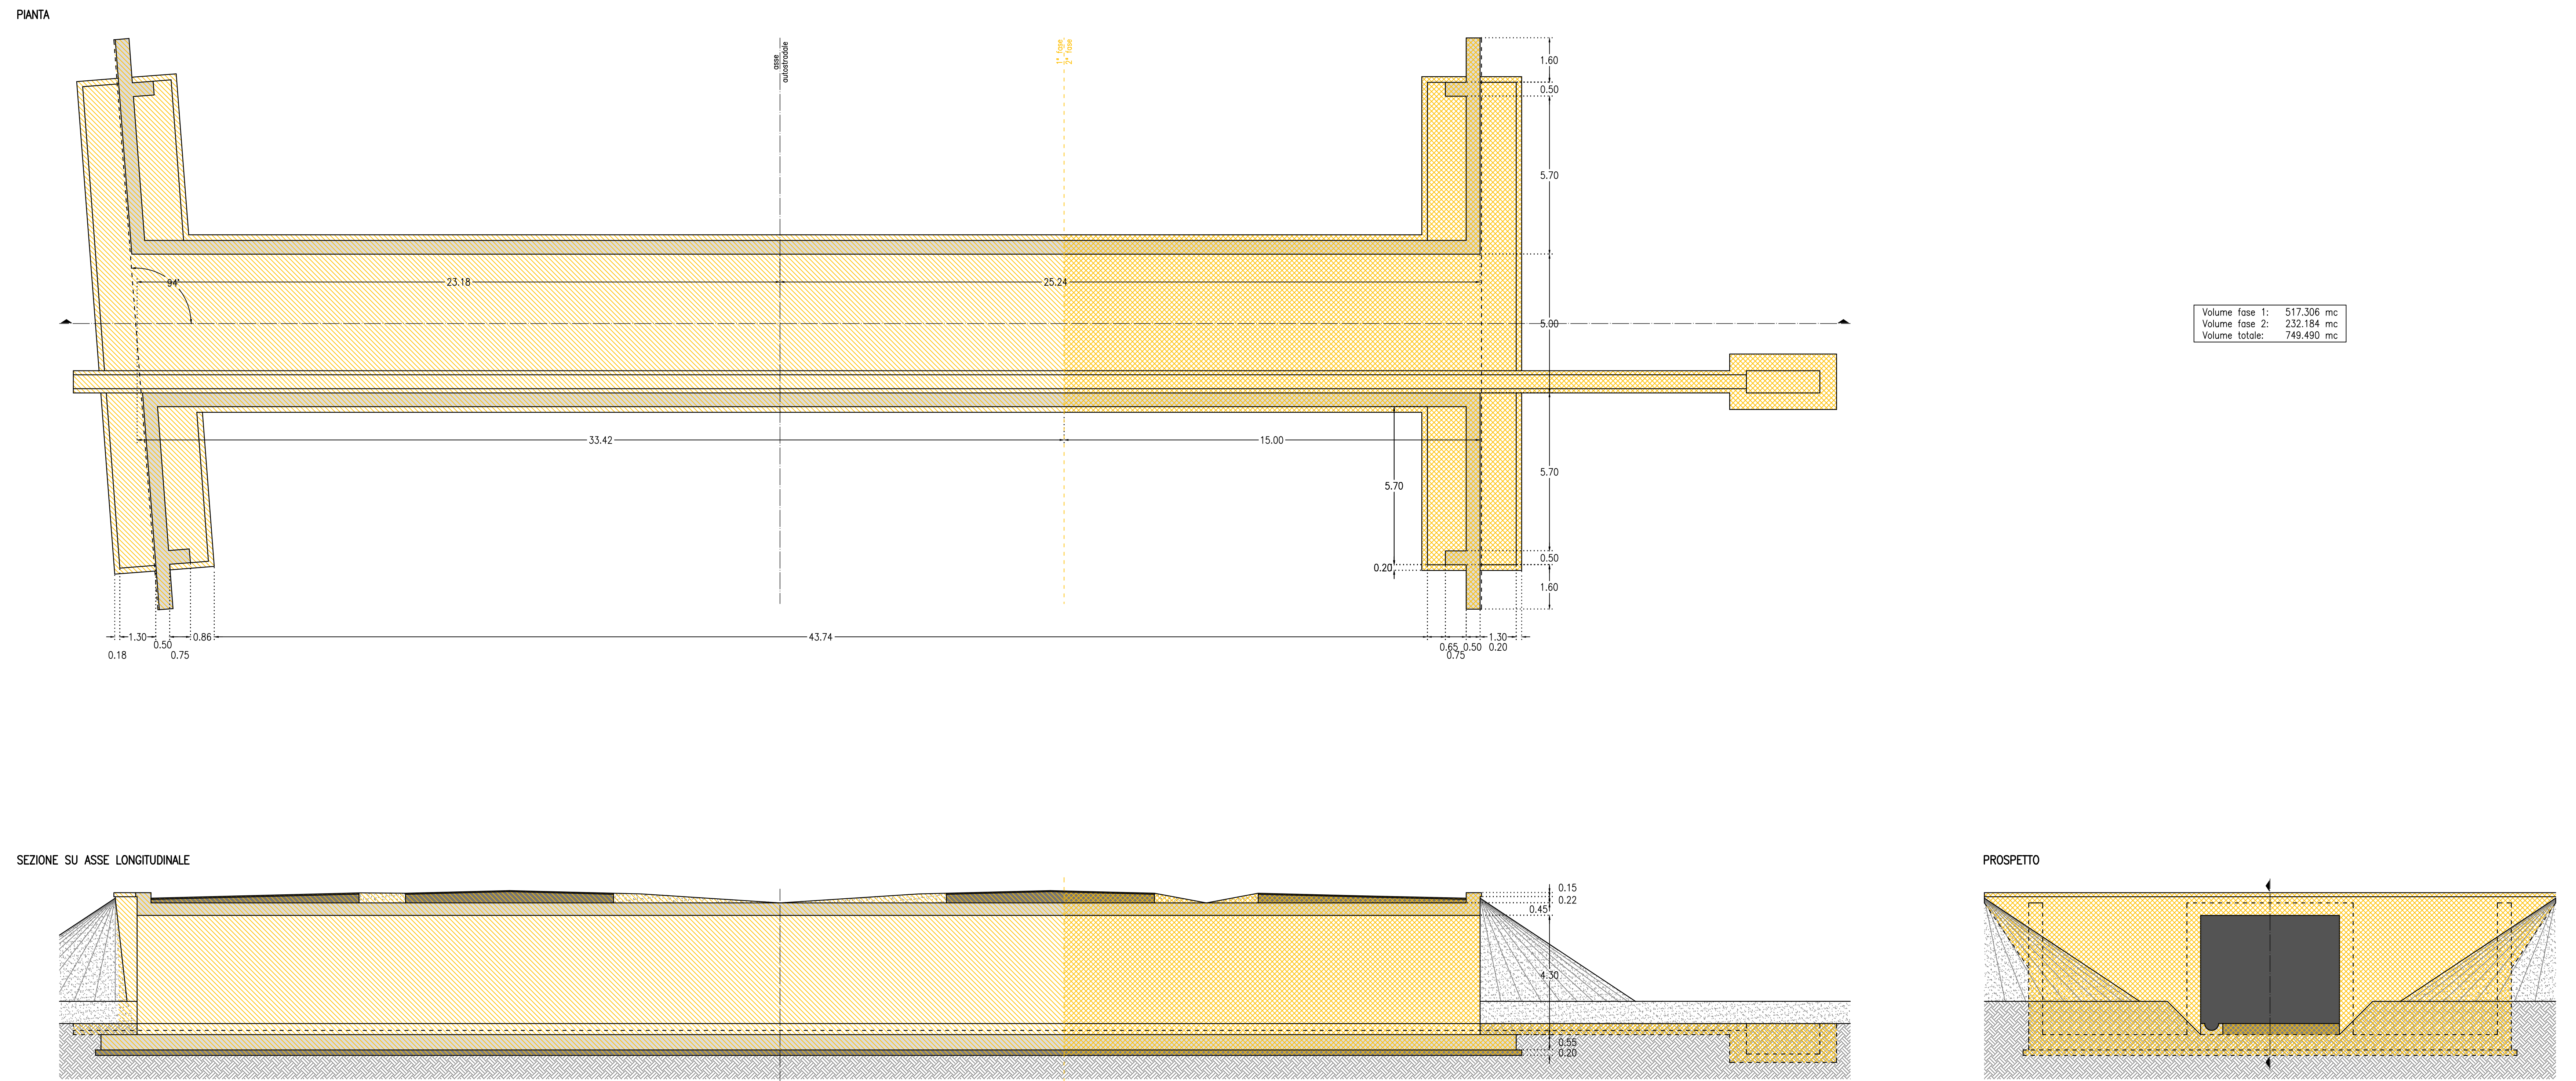

LEGENDA

	Demolizioni (1° fase)		Calcestruzzo (strutturale)		Acciaio		Strato di usura
	Demolizioni (2° fase)		Calcestruzzo (non strutturale)		Materiali terrosi		Binder

SOCIETA' PER AZIONI AUTOSTRADA DEL BRENNERO - TRENTO

ORDINE DEGLI INGEGNERI DELLA PROV. DI TRENTO
dott.ing. ROBERTO BOSETTI
INSCRIZIONE ALBO N° 1027

IL RESPONSABILE DEL PROCEDIMENTO
dott. ing. Roberto Bosetti

autostrada del brennero

PROGETTO DEFINITIVO PER LA REALIZZAZIONE DELLA TERZA CORSIA NEL TRATTO COMPRESO TRA VERONA NORD (KM 223) E L'INTERSEZIONE CON L'AUTOSTRADA A1 (KM 314)

C LOTTO 1 - da Campogalliano (km 312+200) al km 313+710

10.3.1 RACCOLTA, TRATTAMENTO E SMALTIMENTO ACQUE DI PIATTAFORMA SOTTOPASSI
Schema demolizione D.01-D.02-D.07

0	MAR. 2021	EMISIONE	V. MANCINI	L. LEARDINI	C. COSTA
REVISIONE:	DATA:	DESCRIZIONE:	REDAZIONE:	VERIFICA:	APPROVAZIONE:
LUGLIO 2009					
NUMERO PROGETTO:					
31/09					

DIREZIONE TECNICA GENERALE

ORDINE DEGLI INGEGNERI DELLA PROV. DI BOLZANO
N° 505
ING. CAMO COSTA
INGENIEURKAMMER DER PROVINZ BOZEN