




SCHEDA DEMOLIZIONE D.03  
SCALA 1:100

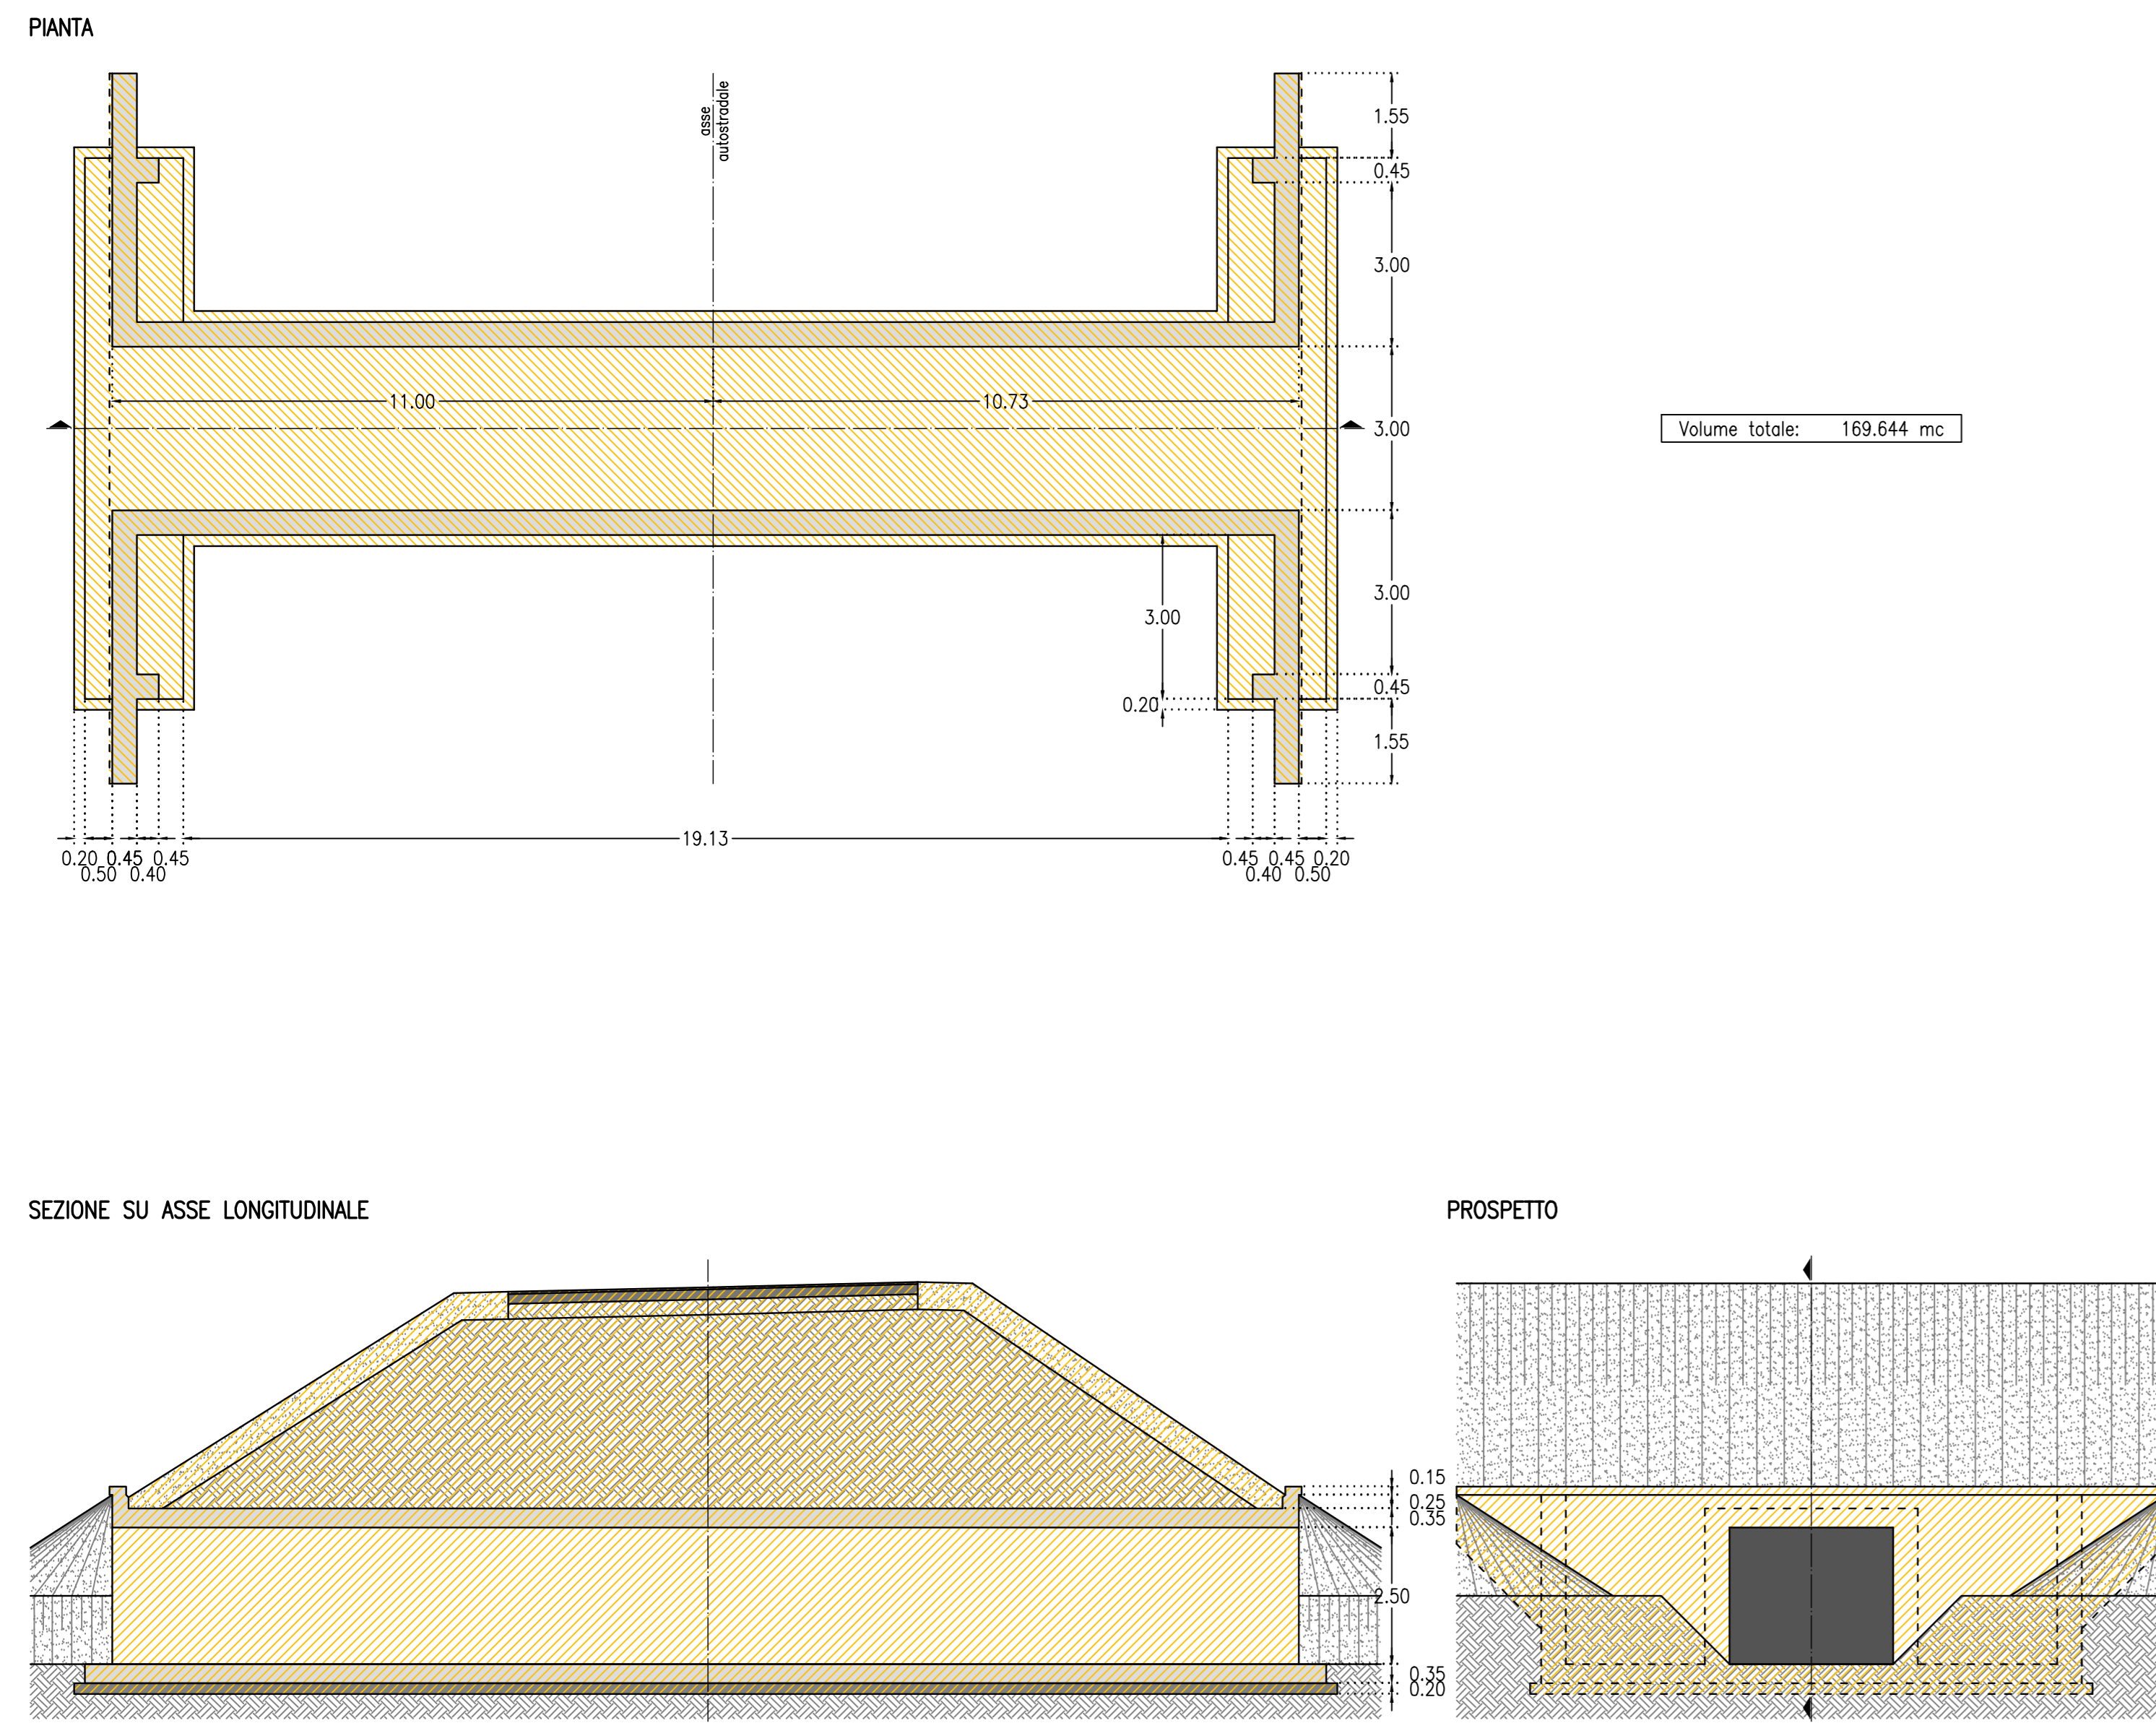


SCHEDA DEMOLIZIONE D.04  
SCALA 1:100

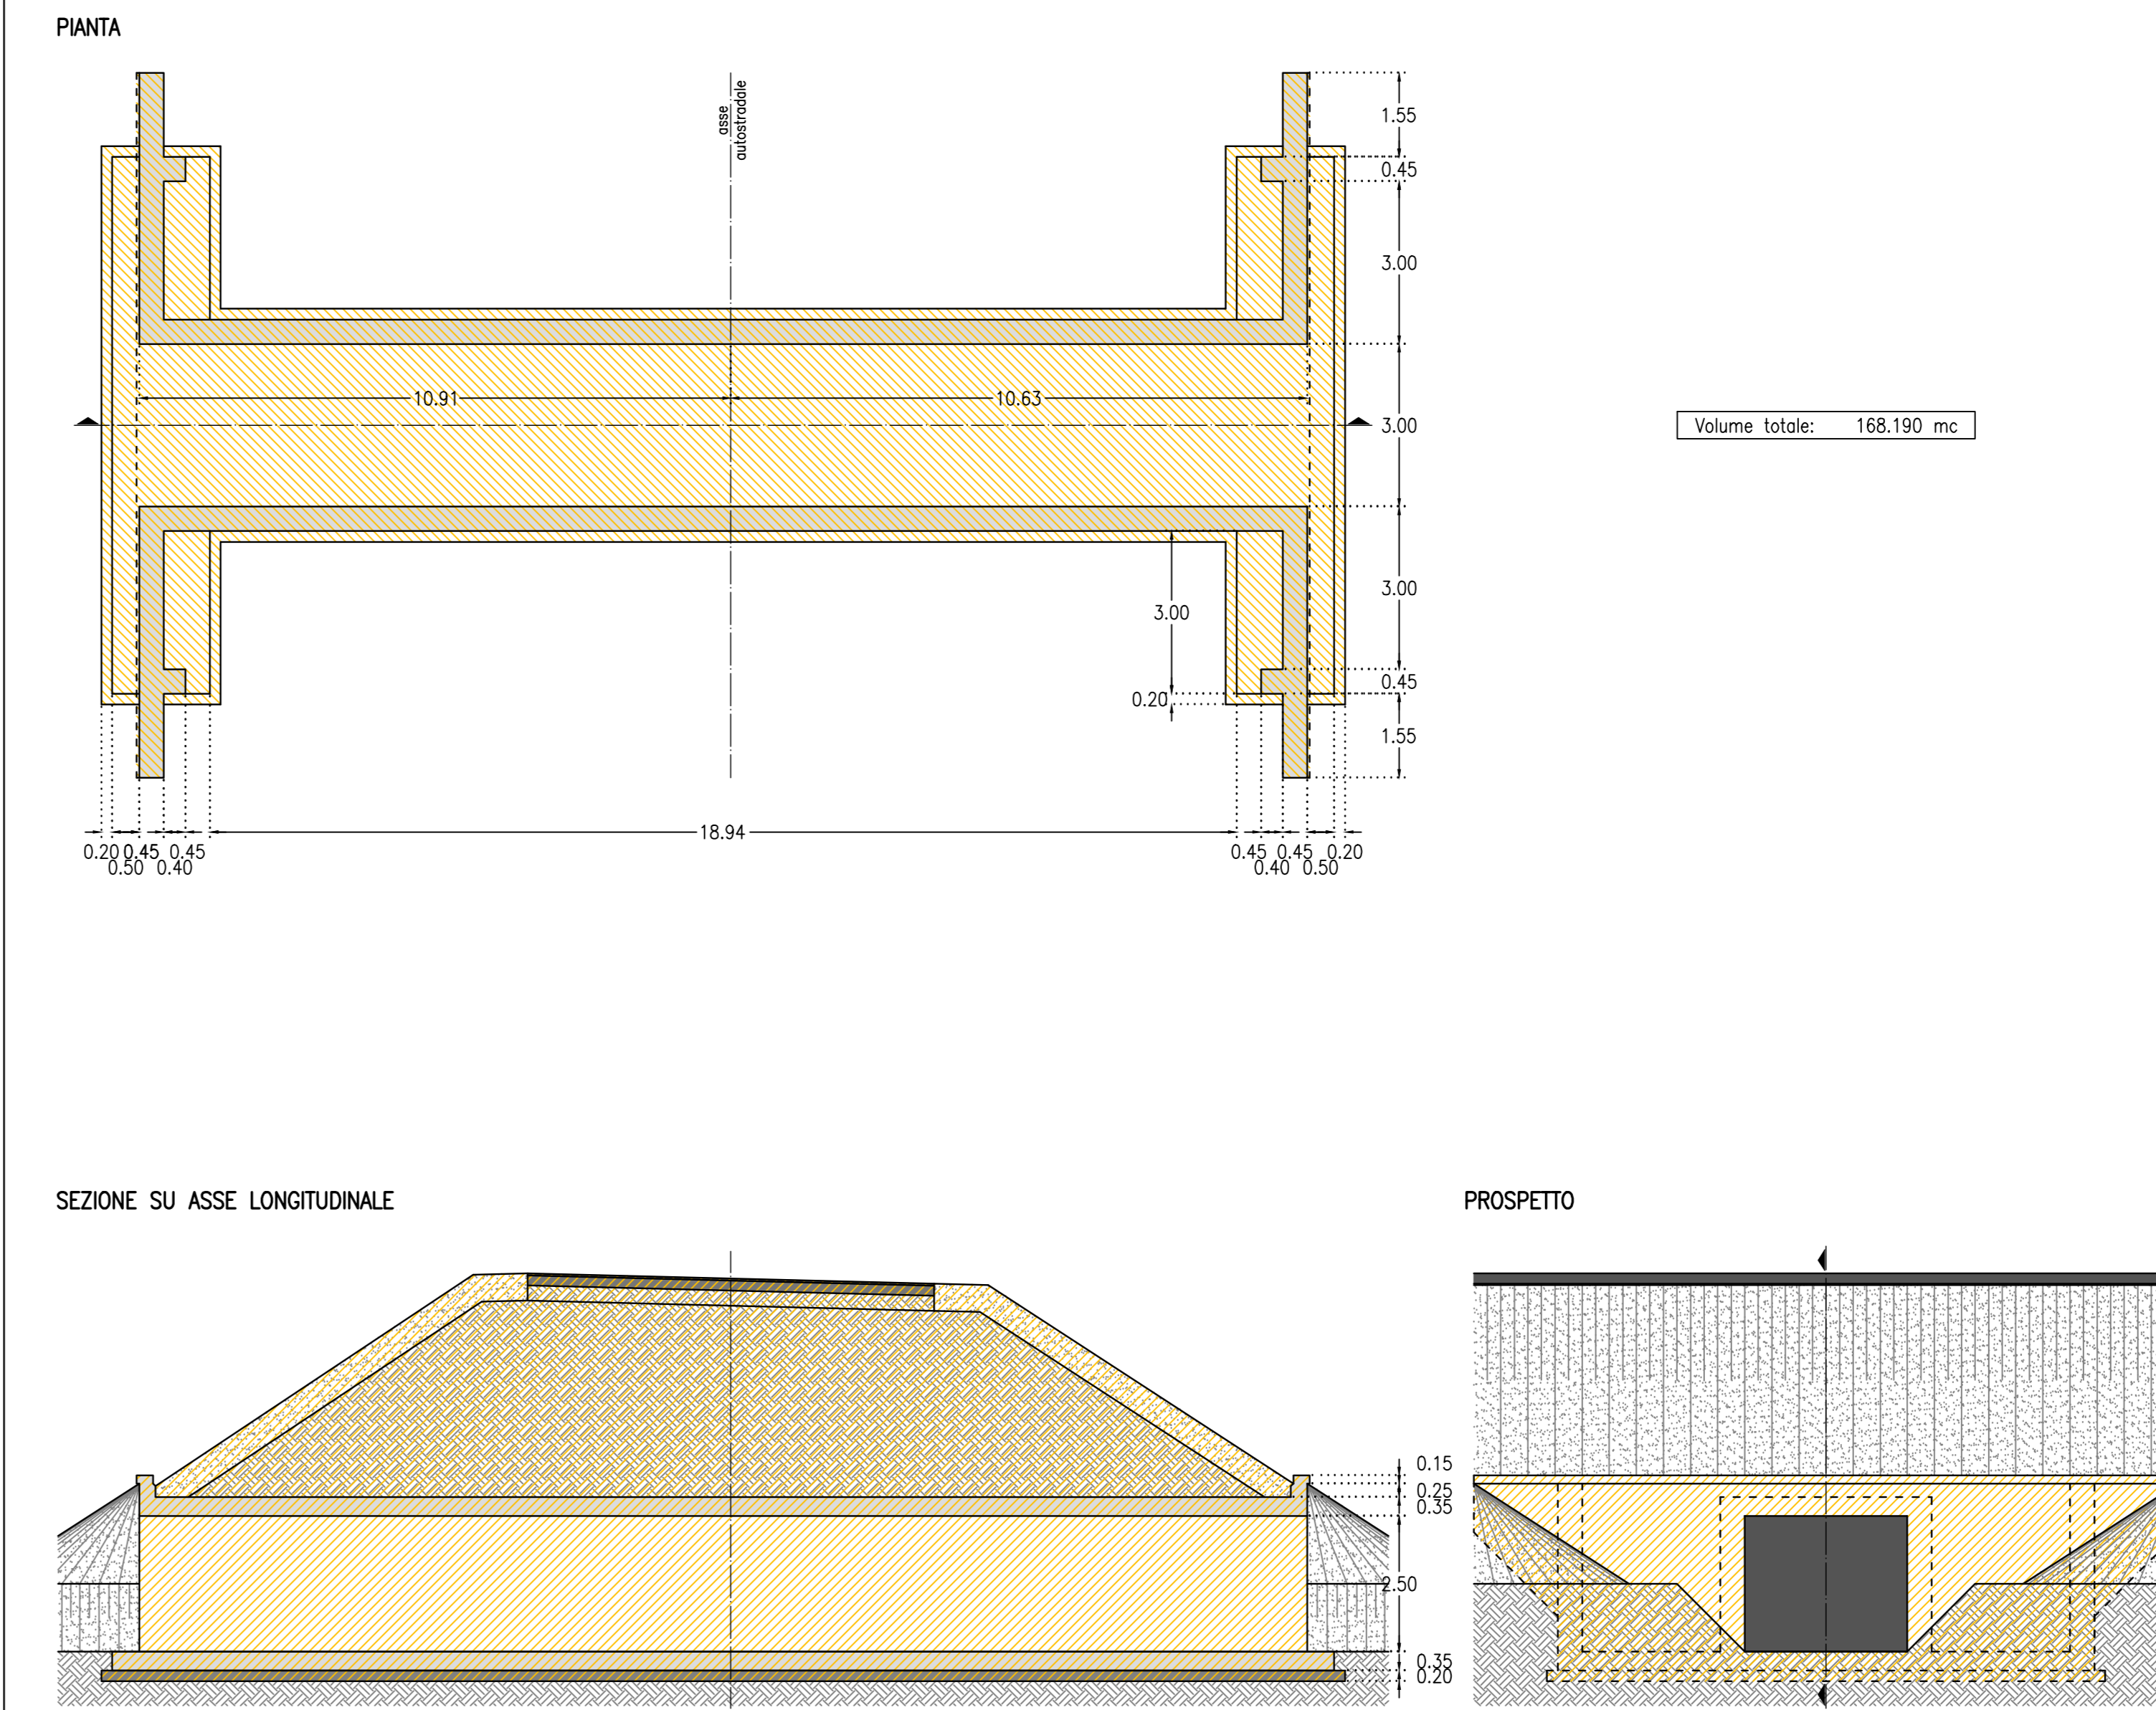


PLANIMETRIA INTERVENTO  
SCALA 1:10000

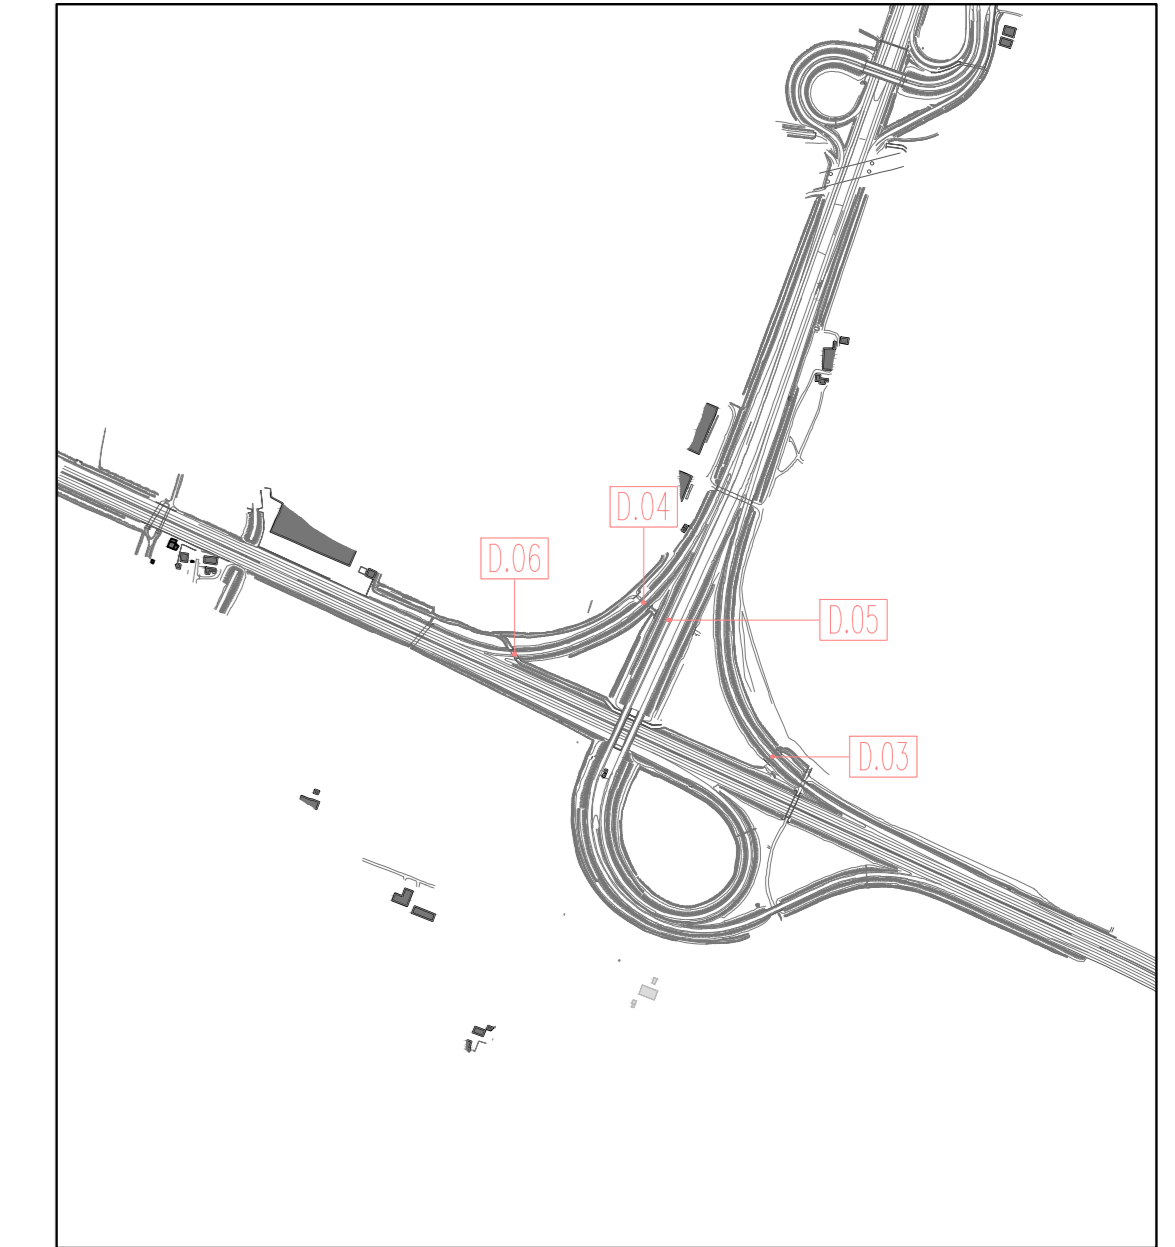

SCHEDA DEMOLIZIONE D.05  
SCALA 1:100

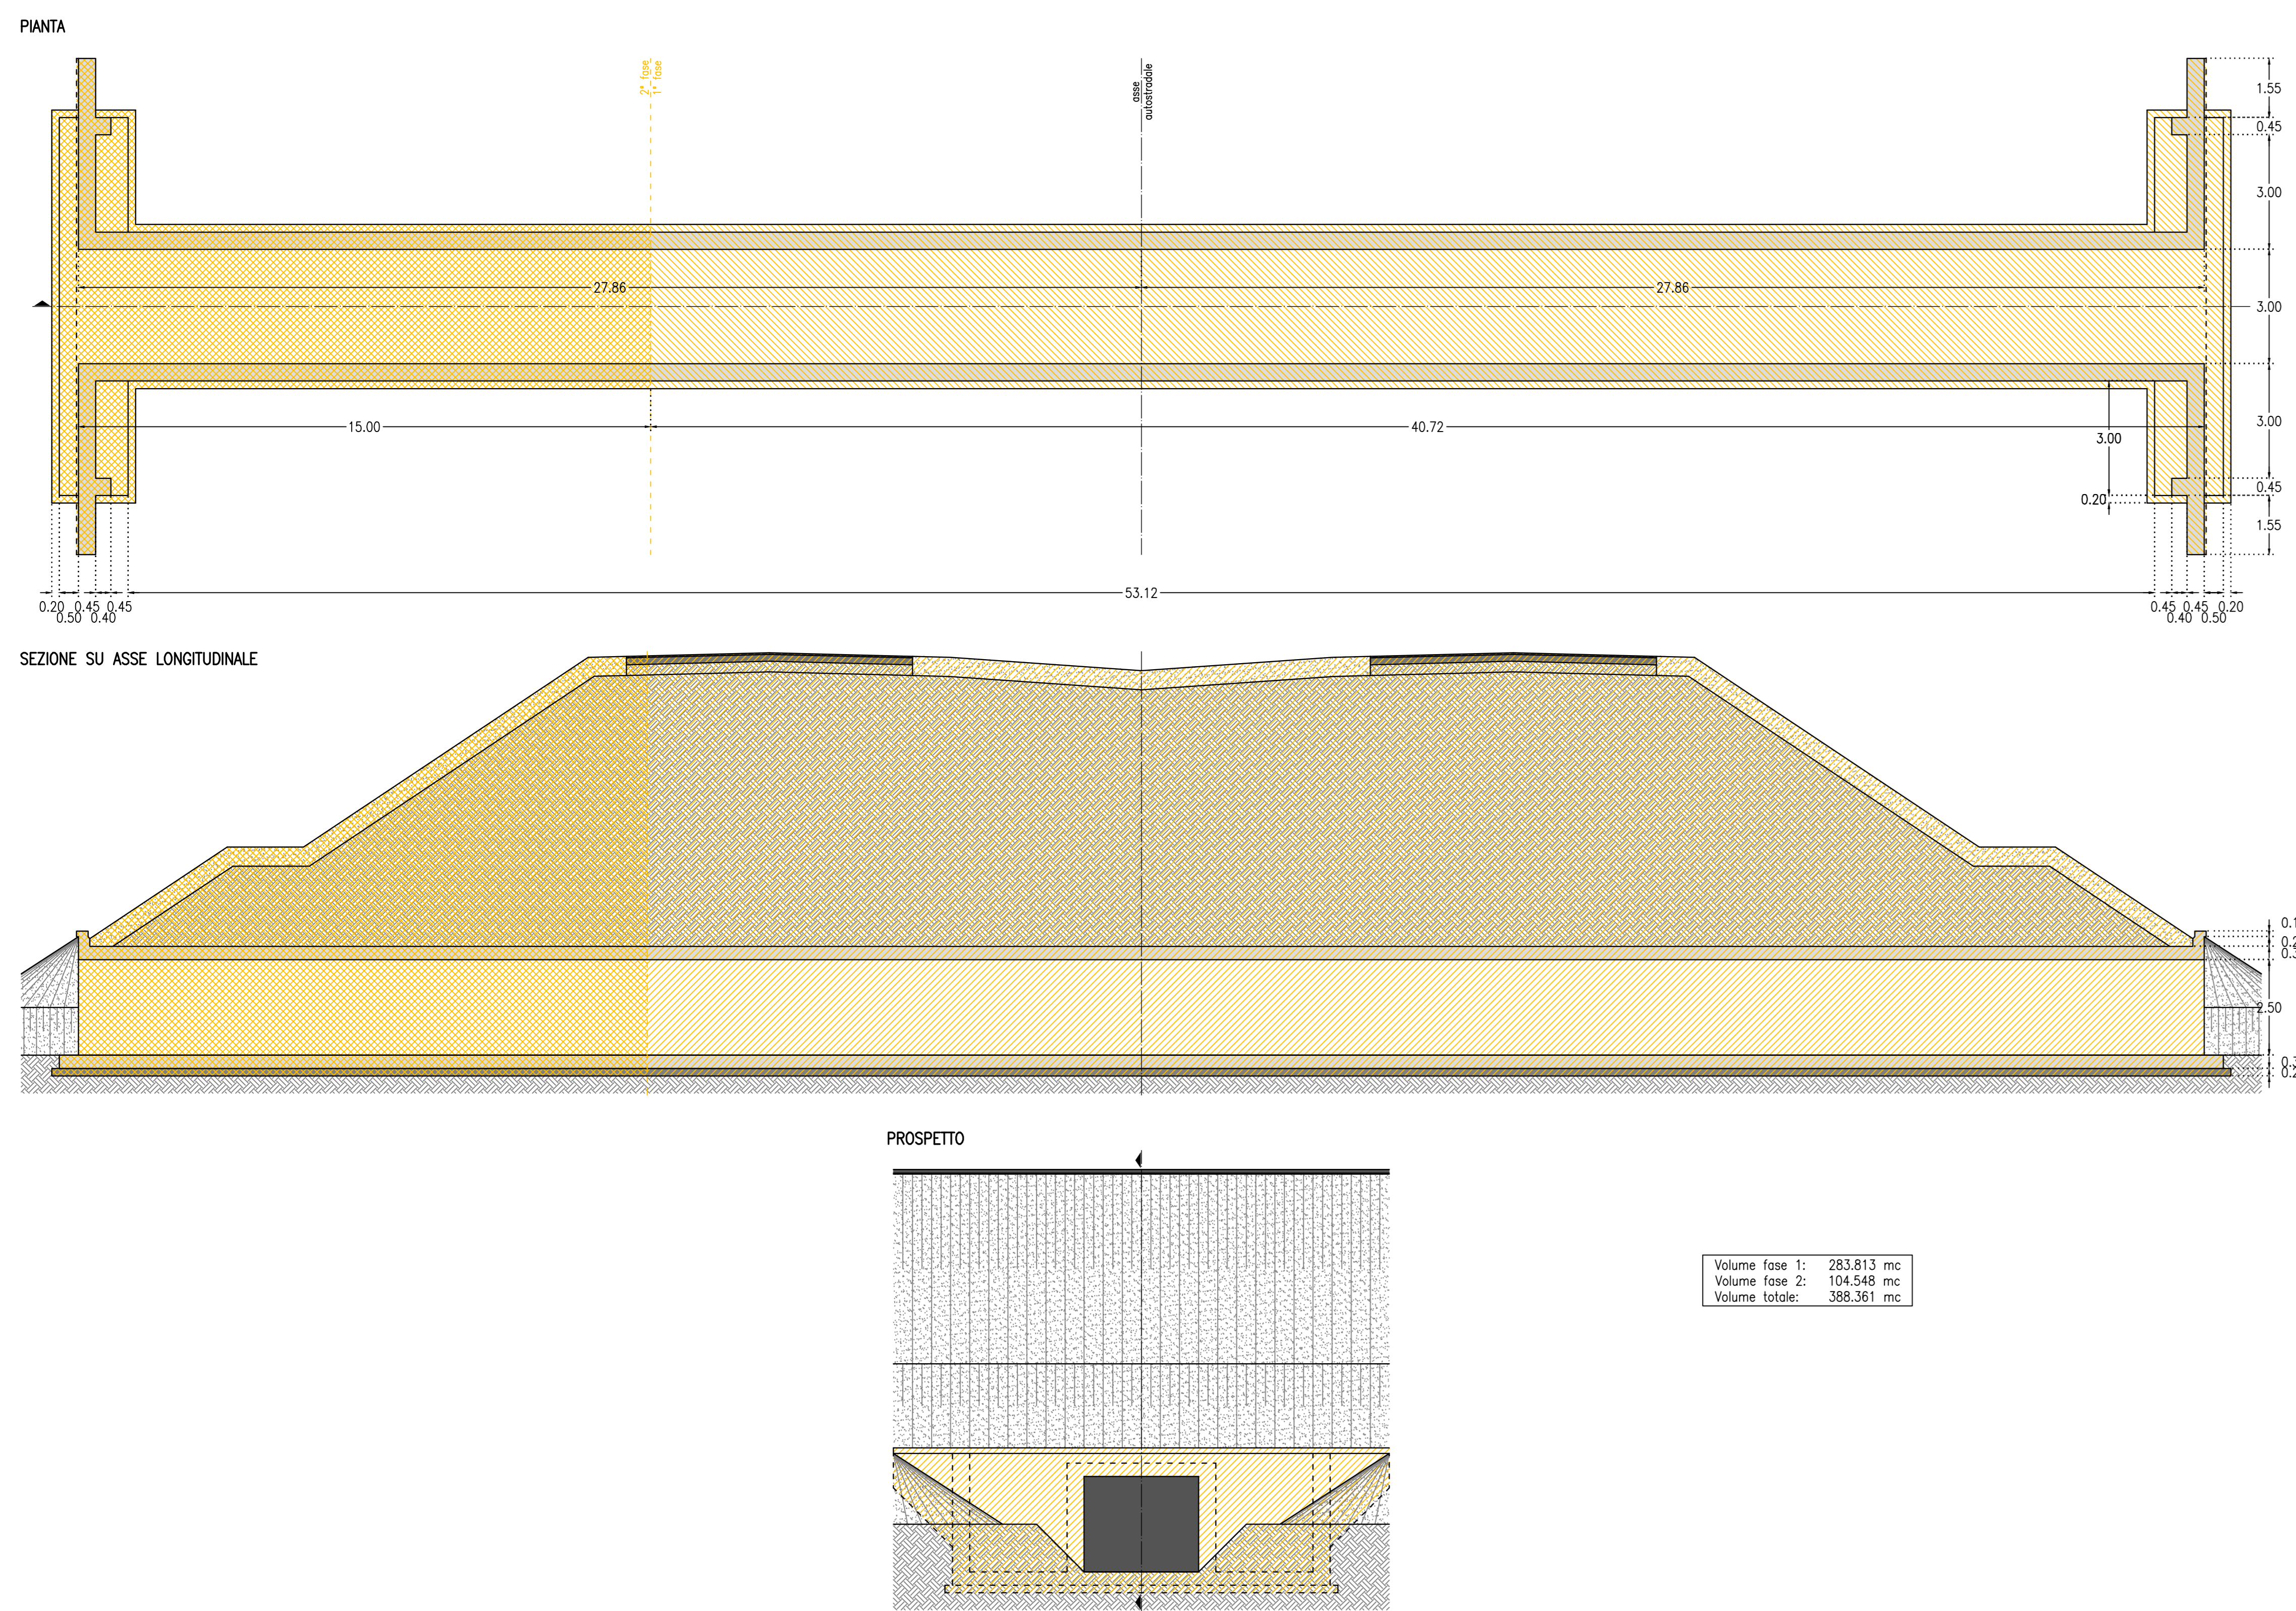

SCHEDA DEMOLIZIONE D.06  
SCALA 1:100

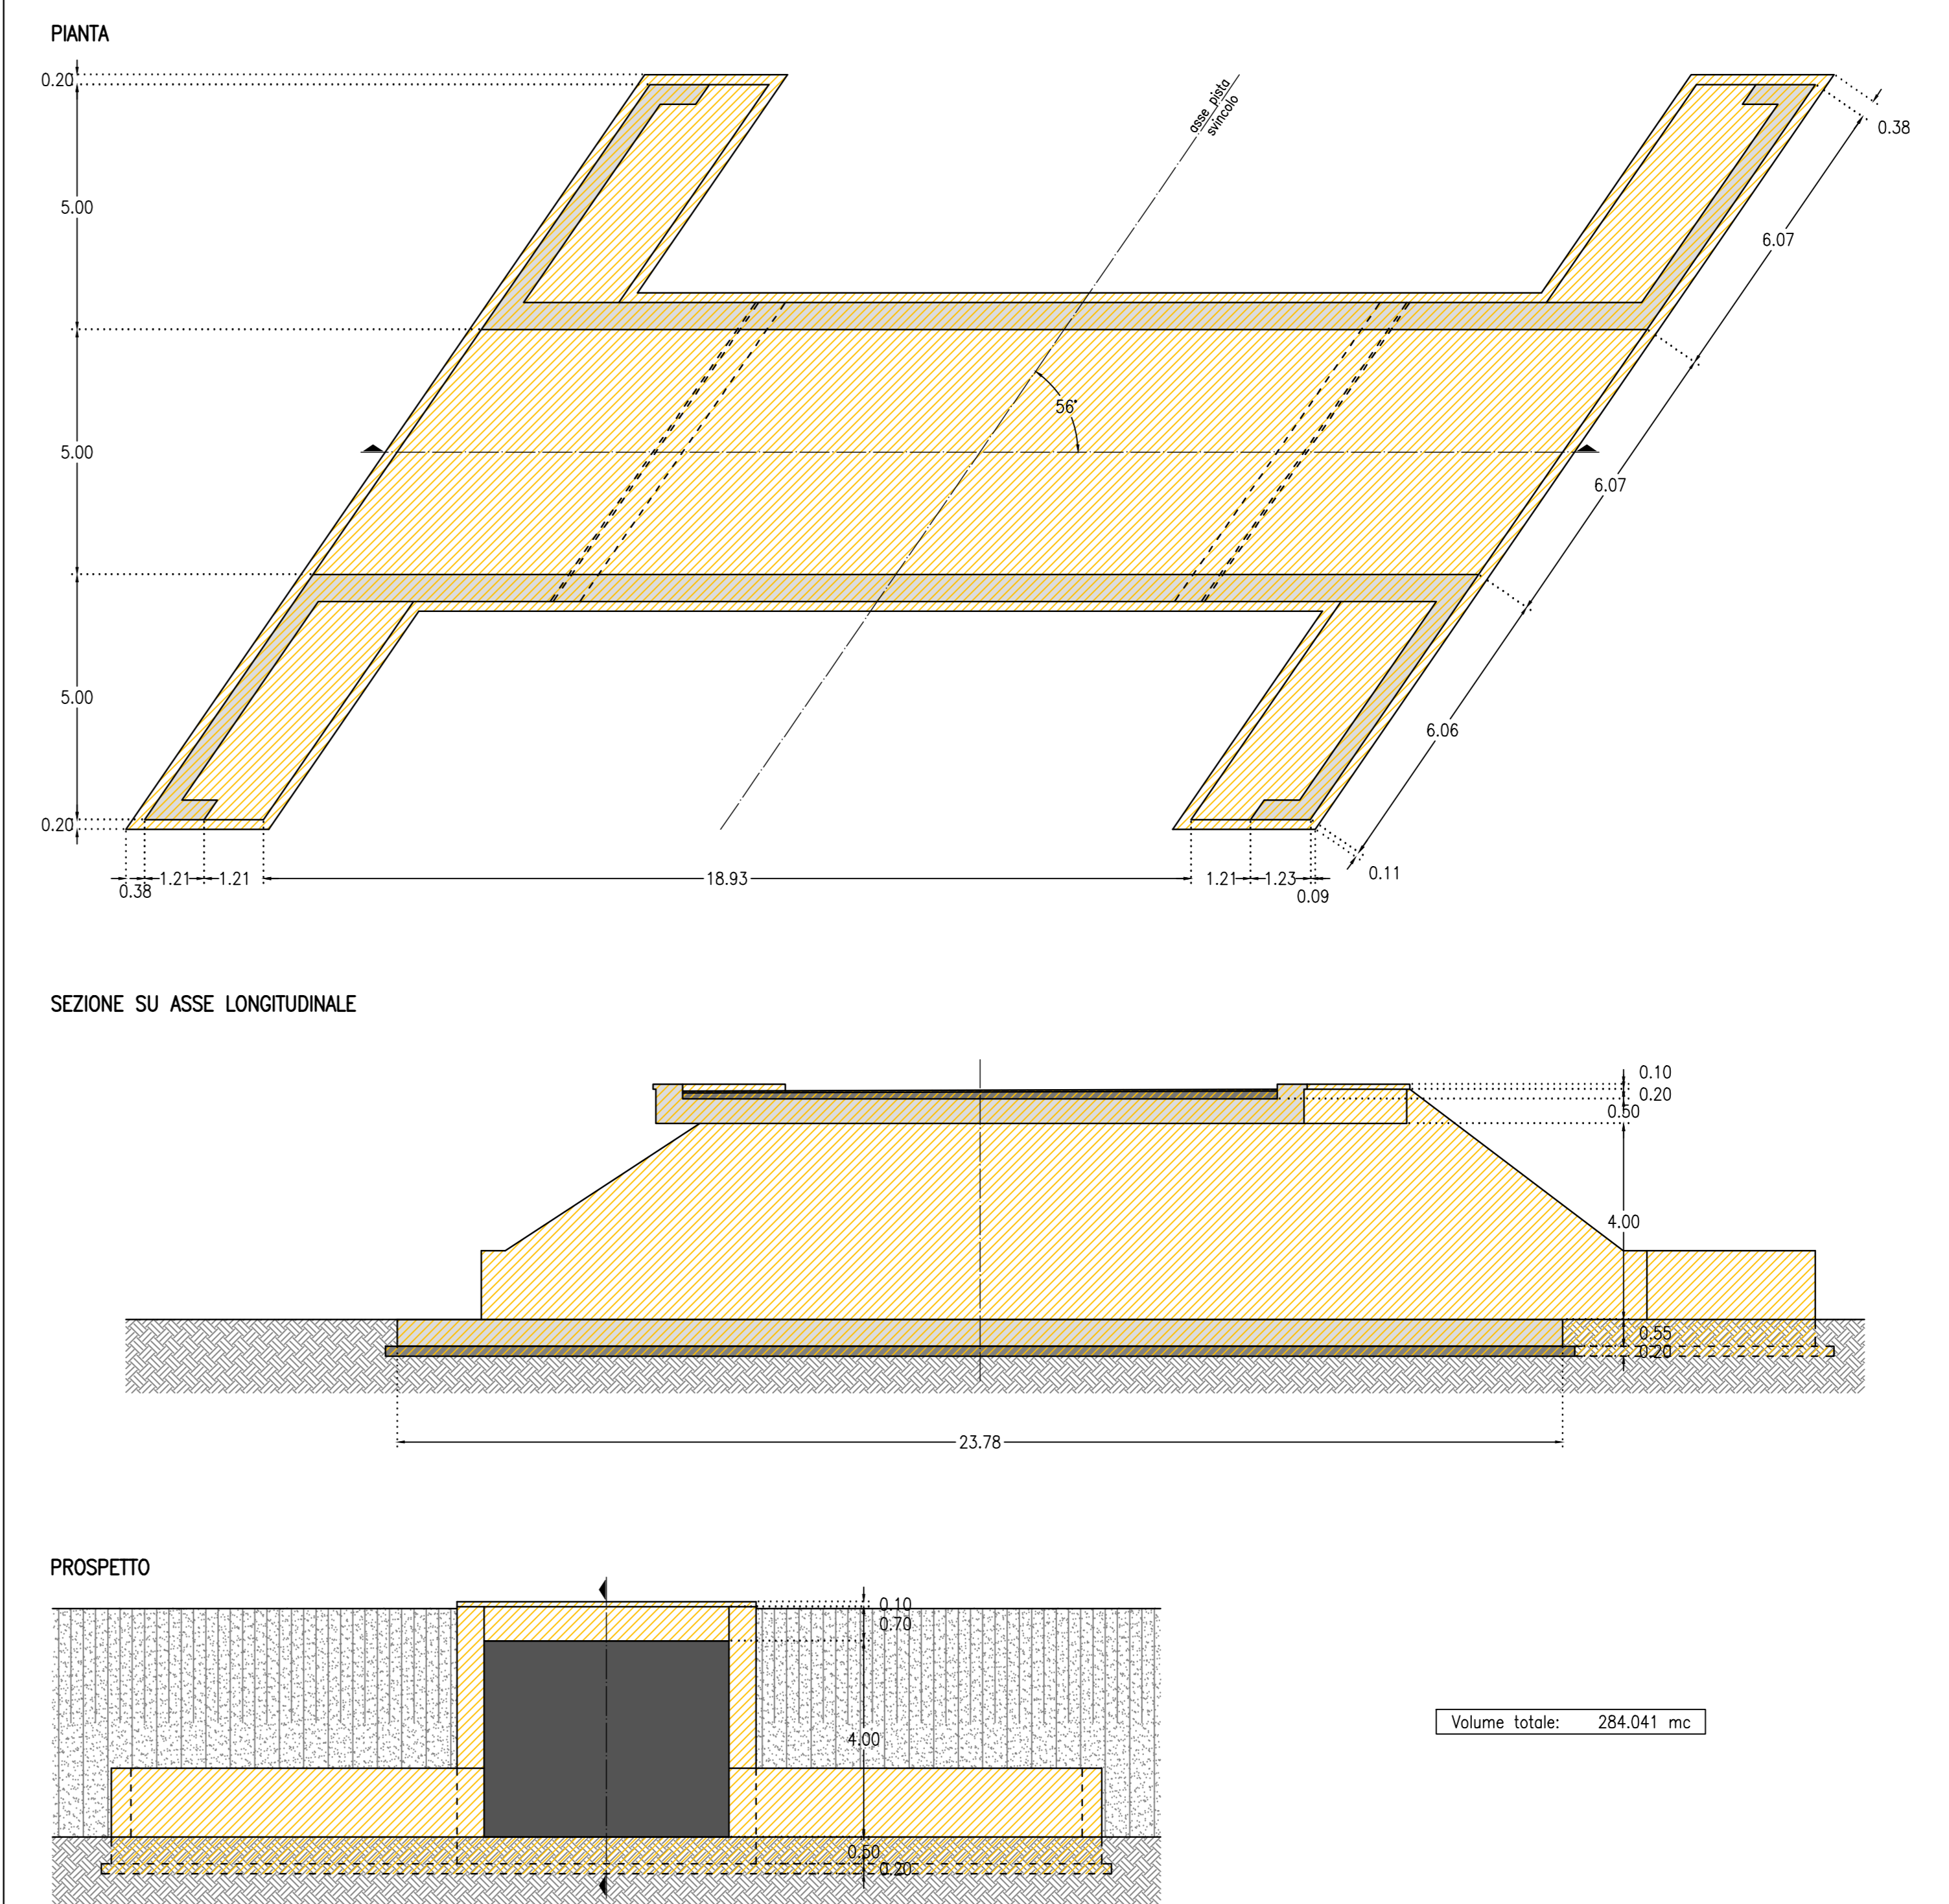

LEGENDA

	Demolizioni (1ª fase)		Calcestruzzo (strutturale)		Acciaio		Strato di usura
	Demolizioni (2ª fase)		Calcestruzzo (non strutturale)				Materiali terrosi
							Binder

SOCIETA' PER AZIONI AUTOSTRADA DEL BRENNERO - TRENTO

ORDINE DEGLI INGEGNERI DELLA PROV. DI TRENTO  
Ing. ROBERTO BOSETTI  
INSCRIZIONE ALBO n° 1027

RESPONSABILE DEL PROCEDIMENTO  
Dott. Ing. Roberto Bozzetti

# autostrada del brennero

PROGETTO DEFINITIVO PER LA REALIZZAZIONE DELLA TERZA CORSIA NEL TRATTO COMPRESO TRA VERONA NORD (KM 223) E L'INTERSEZIONE CON L'AUTOSTRADA A1 (KM 314)

**C** LOTTO 1 - da Campogalliano (km 312+200) al km 313+710

10.4.1 RACCOLTA, TRATTAMENTO E SMALTIMENTO ACQUE DI PIATTAFORMA SCATOLARI IDRAULICI  
Schema demolizione D.03-D.04-D.05-D.06

0	MAR. 2021	EMMISSIONE	V. MANCINI	L. LEARDINI	C. COSTA
REVISIONE:	DATA:	DESCRIZIONE:	REDAZIONE:	VERIFICA:	APPROVAZIONE:
DATA PROGETTO:	LUGLIO 2009				
NUMERO PROGETTO:	31/09				

DIREZIONE TECNICA GENERALE

ORDINE DEGLI INGEGNERI DELLA PROV. DI BOLOGNA  
Ing. CARLO COSTA  
N. 891  
INGENIEURKAMMER DER PROVINZ BOZEN