




SEZIONE LONGITUDINALE
SCALA 1:50

 


SEZIONE ORIZZONTALE IMPALCATO
SCALA 1:50

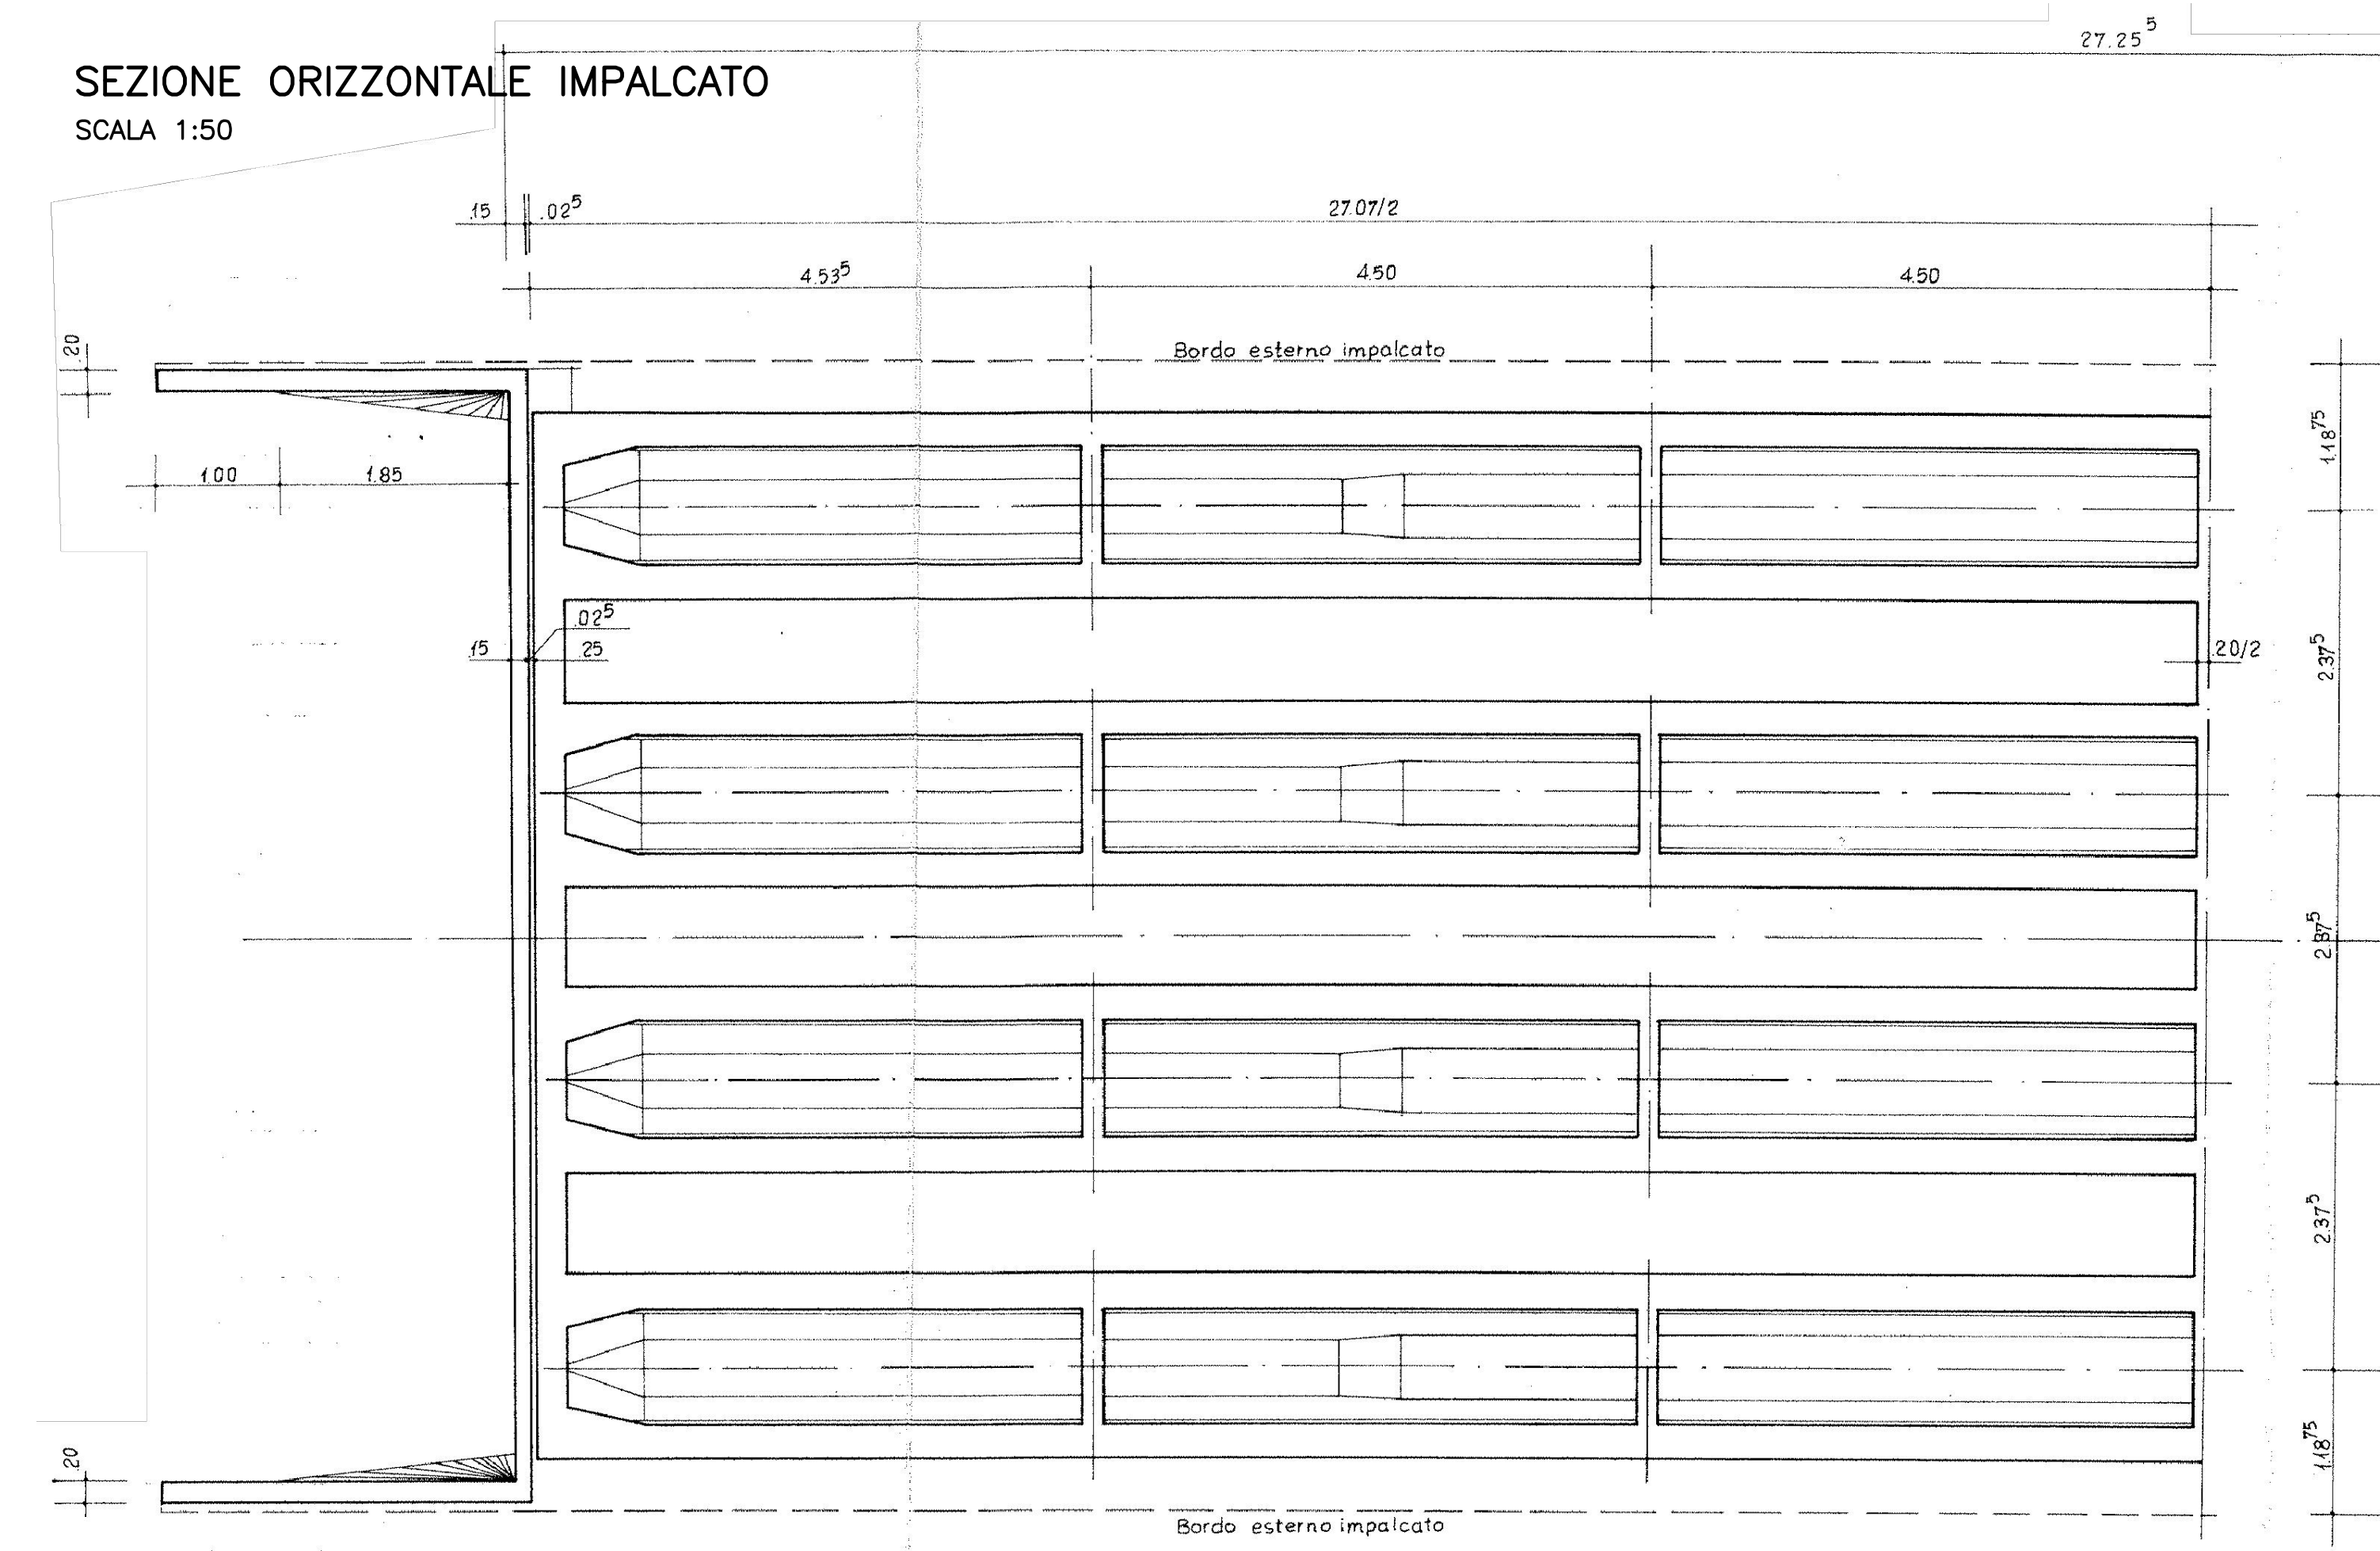

PIANTA PILA CENTRALE
SCALA 1:50

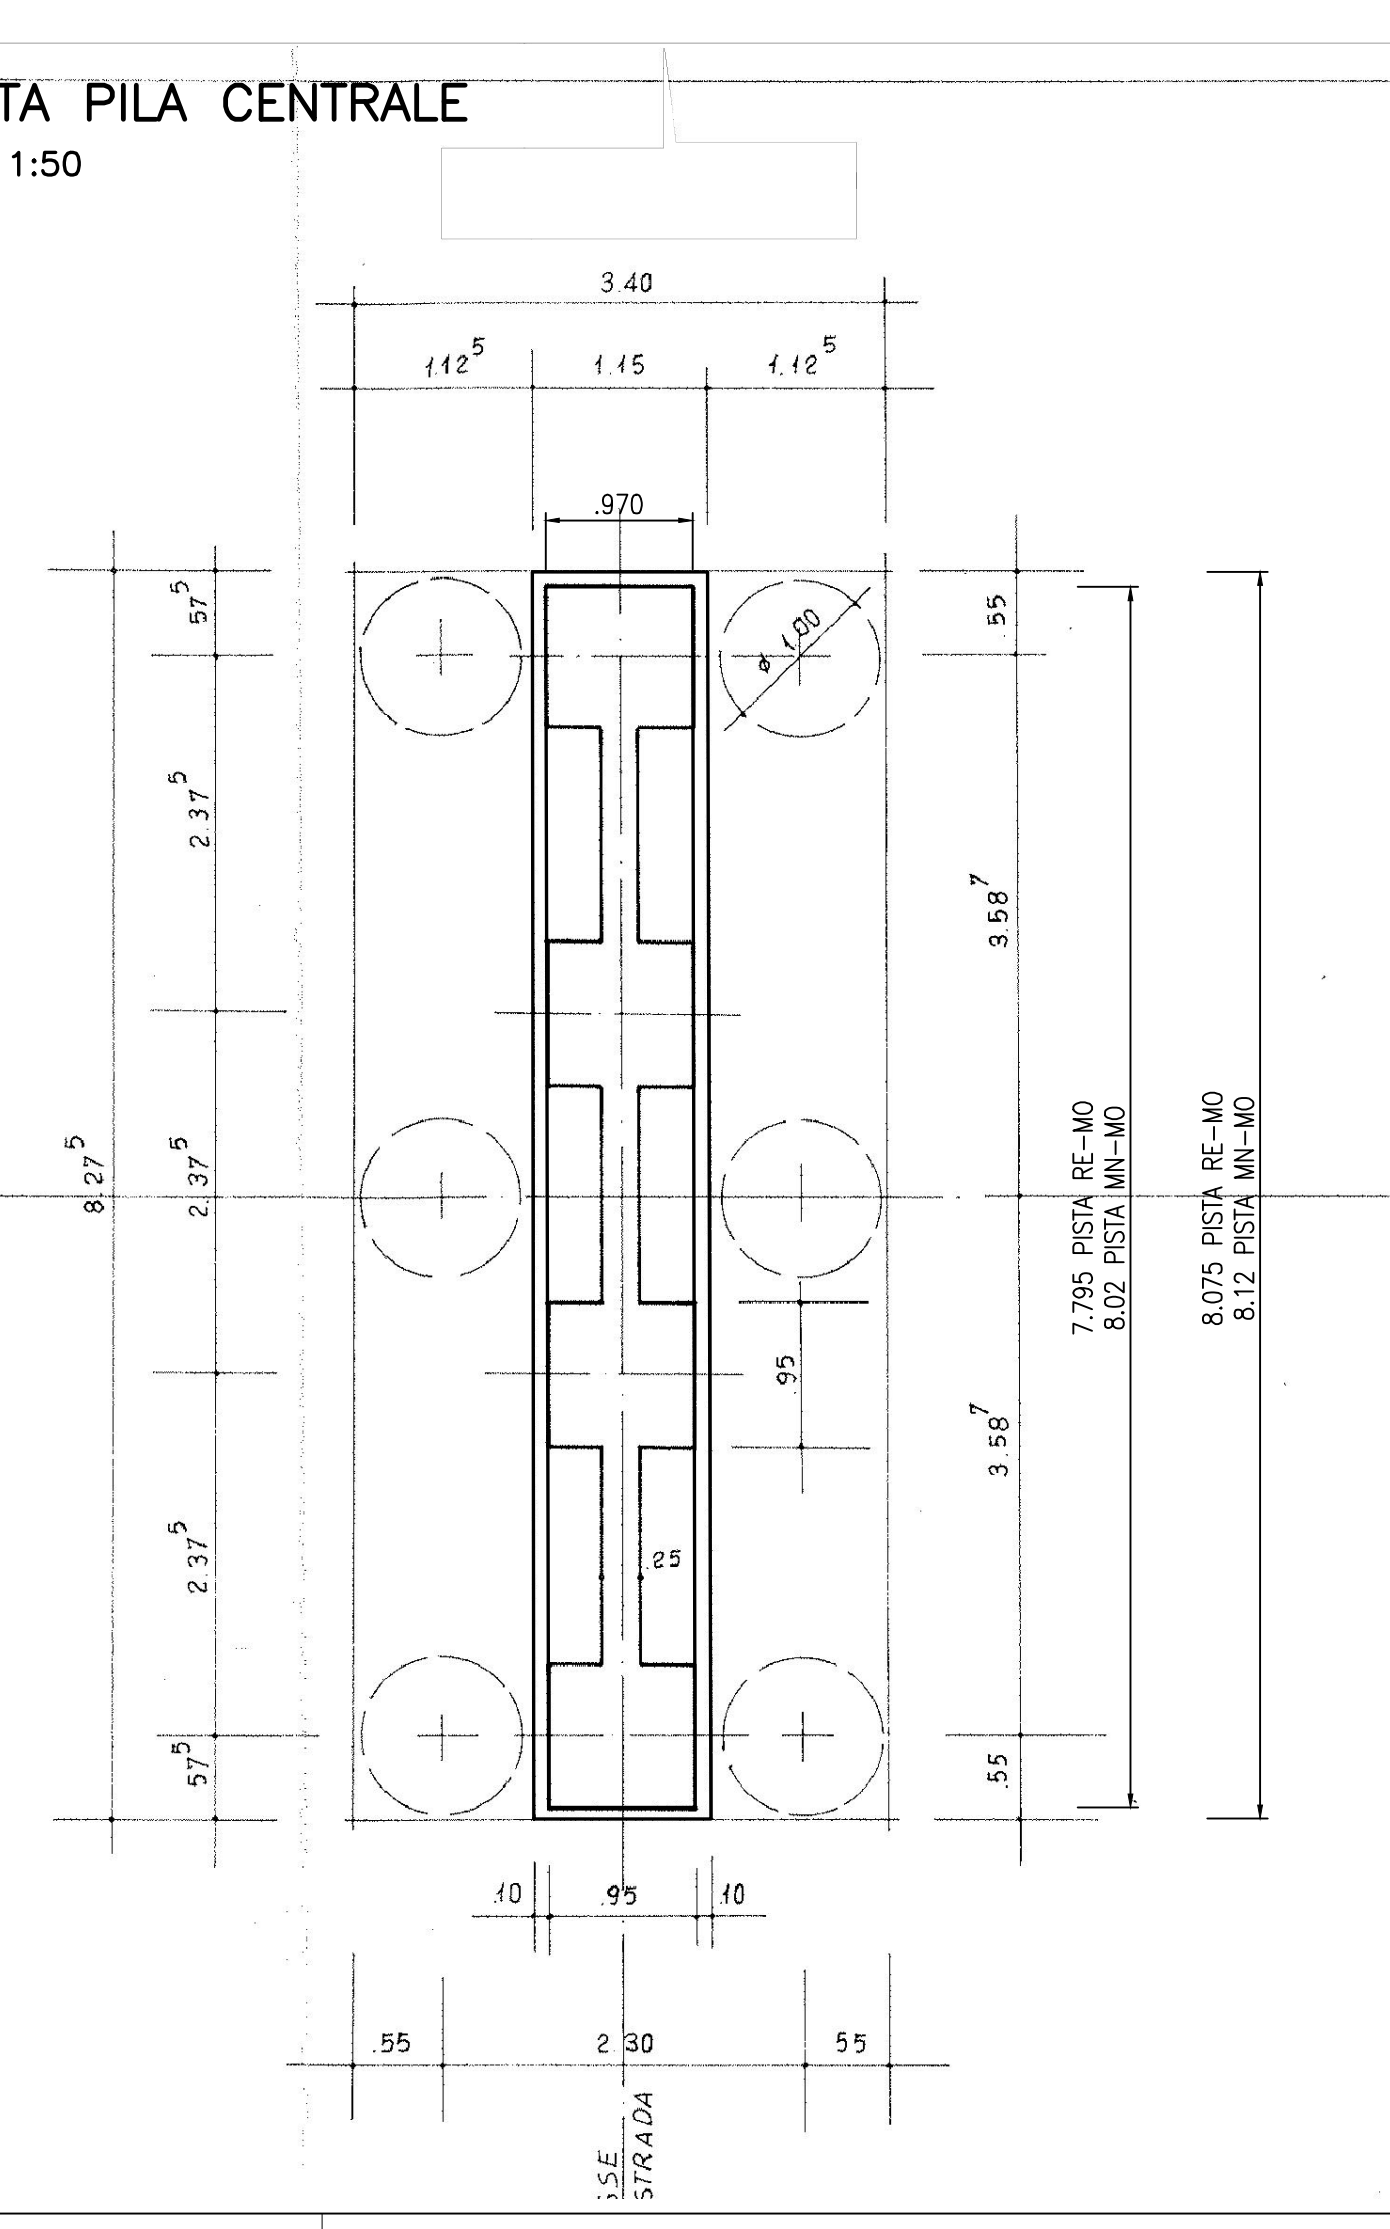

PIANTA FONDAZIONI SPALLA SUD
SCALA 1:50

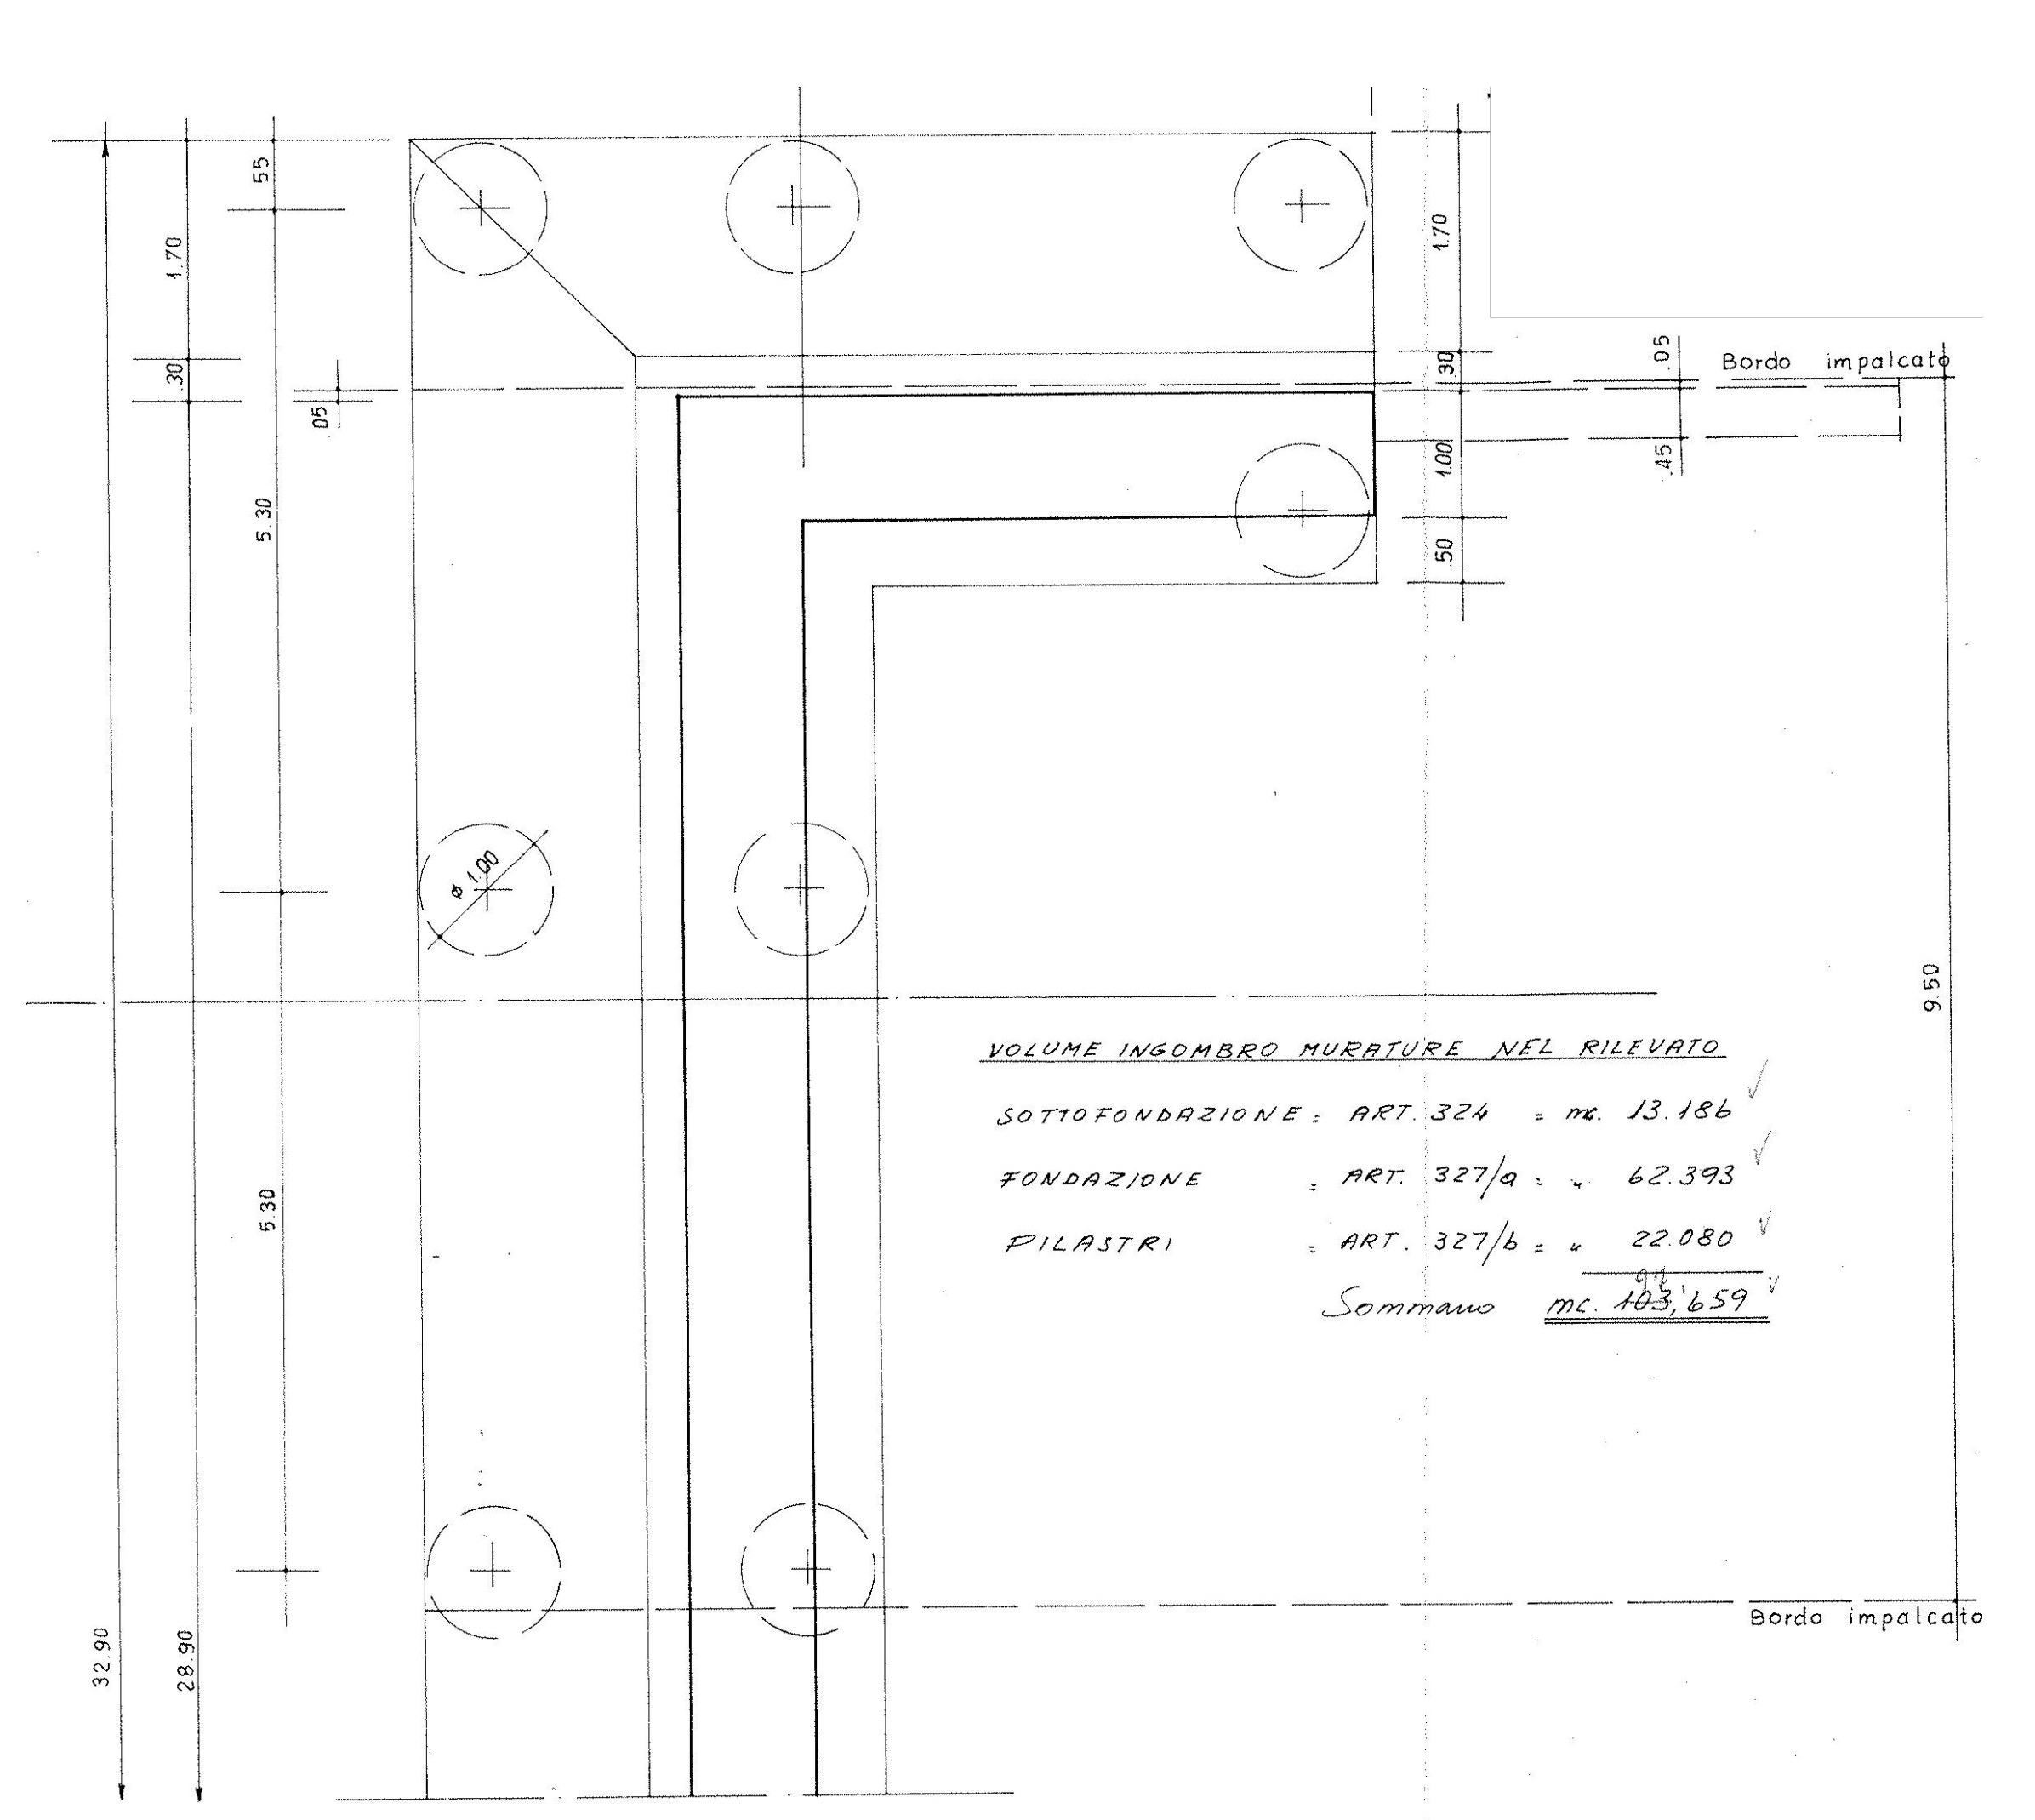

VOLUME INGOMBRO MURTURE NEL RILEVATO
 SOTTOFONDAZIONE ART. 324 = mc. 13.186
 FONDAZIONE ART. 327/a = 62.393
 PILASTRI ART. 327/b = 22.080
 Sommano mc. 103.659

SOCIETA' PER AZIONI AUTOSTRADA DEL BRENNERO - TRENTO

ORDINE DEGLI INGEGNERI
 DELLA PROV. DI TRENTO
 dot. Ing. ROBERTO BOSETTI
 INSCRIZIONE ALBO N. 1027

autostrada del brennero

PROGETTO DEFINITIVO PER LA REALIZZAZIONE DELLA TERZA CORSIA NEL TRATTO COMPRESO TRA VERONA NORD (KM 223) E L'INTERSEZIONE CON L'AUTOSTRADA A1 (KM 314)

C LOTTO 1 - da Campogalliano (km 312+200) al km 313+710

10.5.1 DEMOLIZIONI E INTERVENTI SU OPERE ESISTENTI SOVRAPPASSI SU A1
 Disegni di contabilità - 1 di 2

0	MAR. 2021	EMISIONE	V. MANCINI	L. LEARDINI	C. COSTA
DATA PROGETTO:	DATA:	DESCRIZIONE:	REDAZIONE:	VERIFICA:	APPROVAZIONE:
LUGLIO 2009					
NUMERO PROGETTO:					
31/09					

DIREZIONE TECNICA GENERALE

ORDINE DEGLI INGEGNERI DELLA PROV. DI BOLZANO
 Ing. CARLO COSTA
 N. 891
 INGEGNERKAMMER DER PROVINZ BOZEN