


**ORDINE DEGLI INGEGNERI
DELLA PROV. DI TRENTO**
dott.ing. **ROBERTO BOSETTI**
INSCRIZIONE ALBO N° 1027

IL RESPONSABILE DEL PROCEDIMENTO
dott. ing. Roberto Bosetti


autostrada del brennero

PROGETTO DEFINITIVO PER LA REALIZZAZIONE
DELLA TERZA CORSIA NEL TRATTO COMPRESO
TRA VERONA NORD (KM 223) E L'INTERSEZIONE
CON L'AUTOSTRADA A1 (KM 314)


C	LOTTO 1 - da Campogalliano (km 312+200) al km 313+710
11.2.6.	RACCOLTA, TRATTAMENTO E SMALTIMENTO ACQUE DI PIATTAFORMA DISEGNI TIPOLOGICI Pozzetti scolmatori

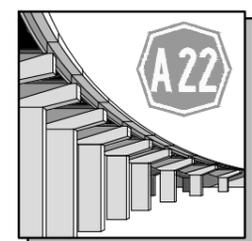0	MAR. 2021	EMISSIONE	N. AGOSTINI	M. ZINI	C. COSTA
REVISIONE:	DATA:	DESCRIZIONE:	REDAZIONE:	VERIFICA:	APPROVAZIONE:
DATA PROGETTO: LUGLIO 2009			DIREZIONE TECNICA GENERALE		IL DIRETTORE TECNICO GENERALE E PROGETTISTA: 
NUMERO PROGETTO: 31/09					


**POZZETTO SCOLMATORE
SC1-AREA 1
PIANTA 1:50**

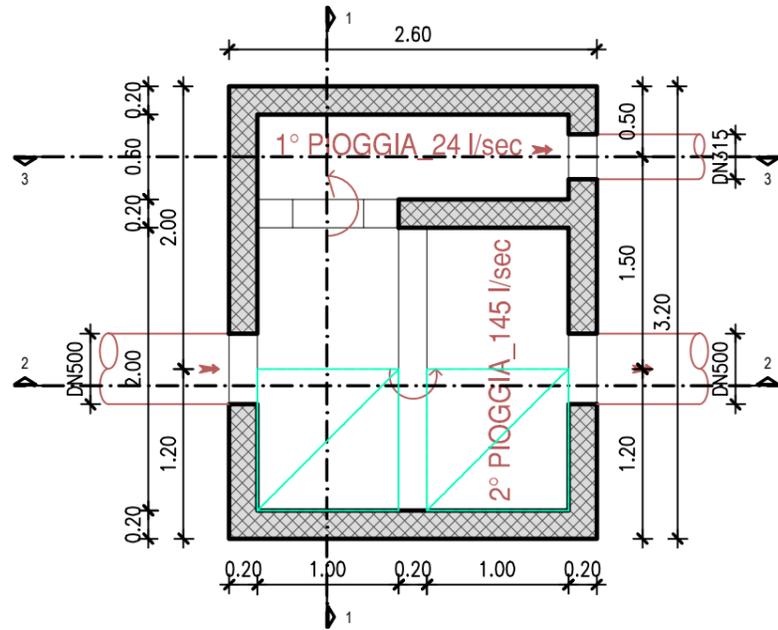


**POZZETTO SCOLMATORE
SC1-AREA 1
SEZIONE 1-1 1:50**

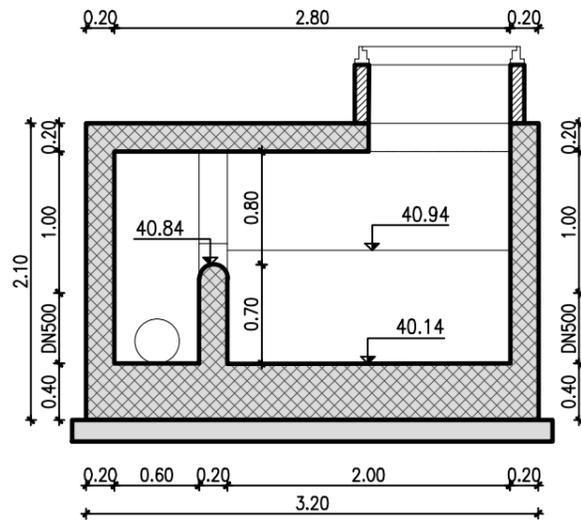


**POZZETTO SCOLMATORE
SC1-AREA 1
SEZIONE 2-2 1:50**

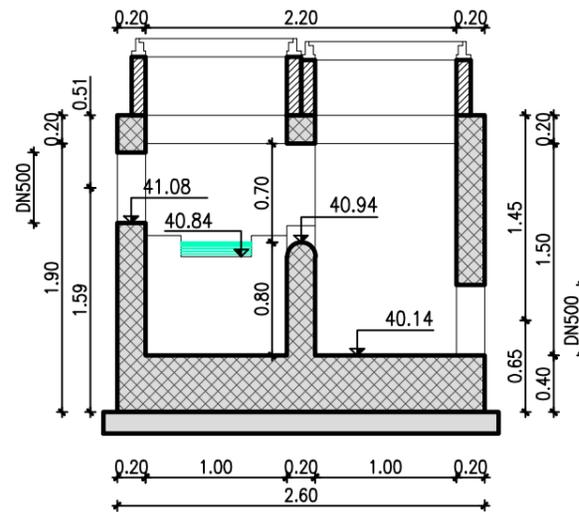


**POZZETTO SCOLMATORE
SC1-AREA 1
SEZIONE 3-3 1:50**

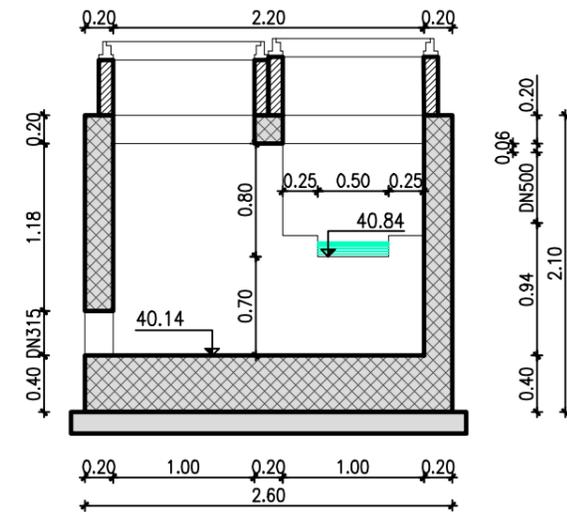


POZZETTO SCOLMATORE
SC2-AREA 2
PIANTA 1:50

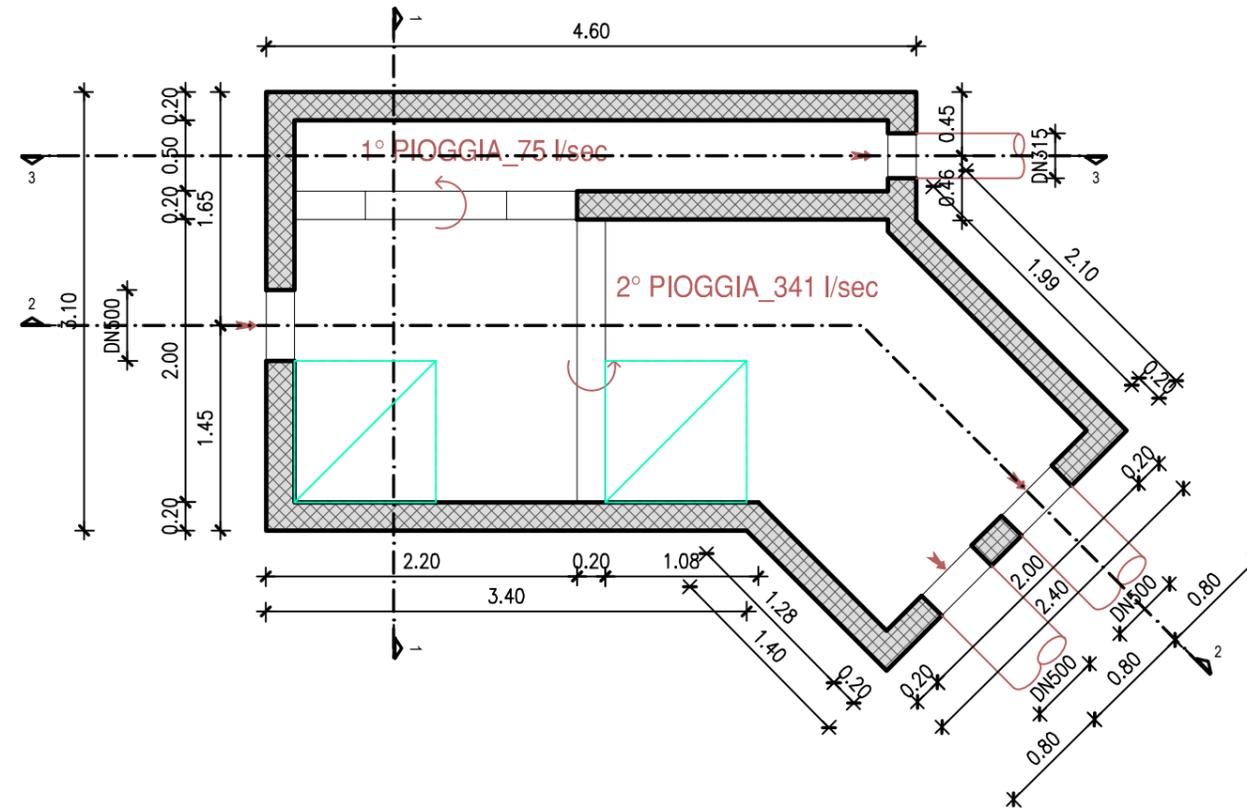


POZZETTO SCOLMATORE
AREA 2
SEZIONE 1-1 1:50

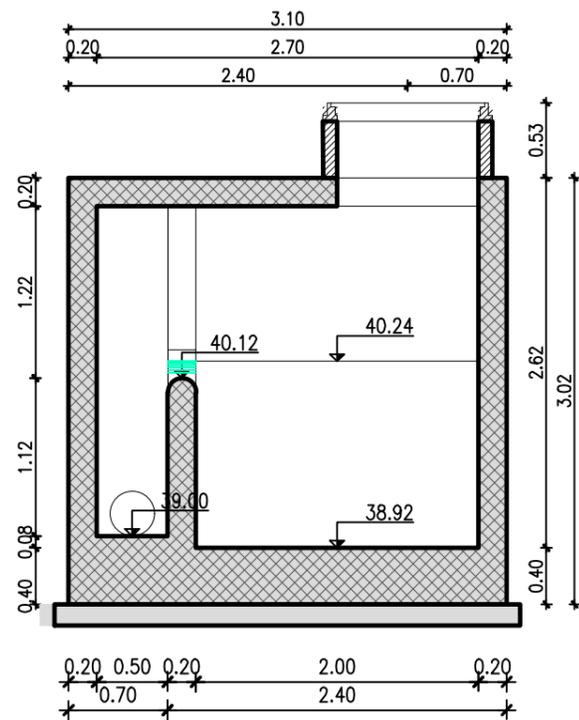


POZZETTO SCOLMATORE
AREA 2
SEZIONE 2-2 1:50

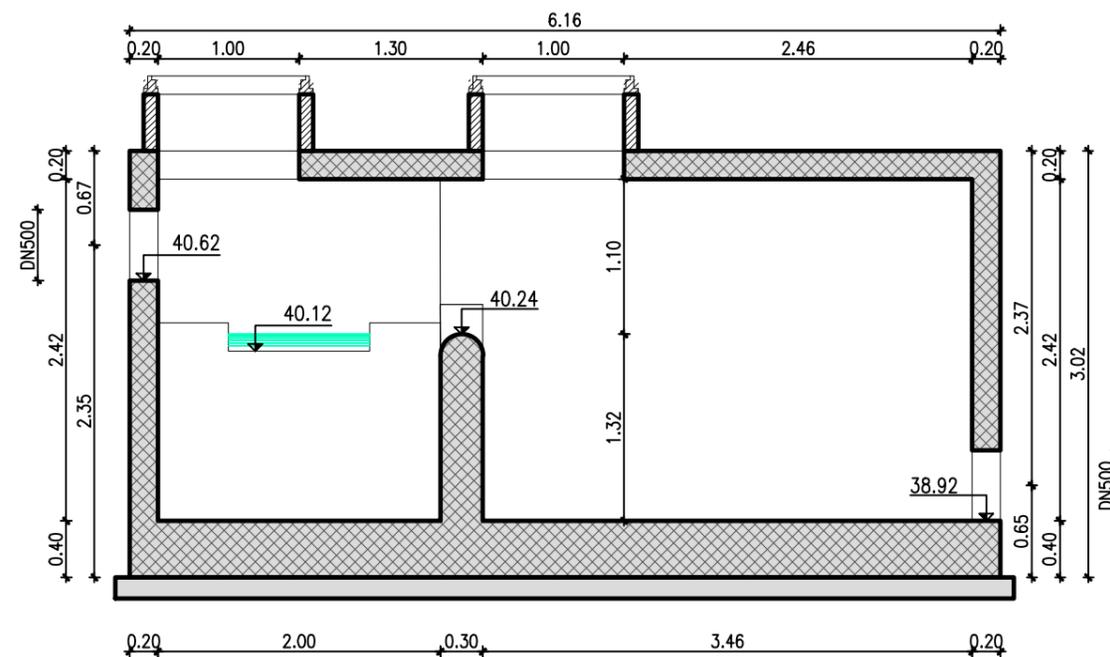


POZZETTO SCOLMATORE
AREA 2
SEZIONE 3-3 1:50

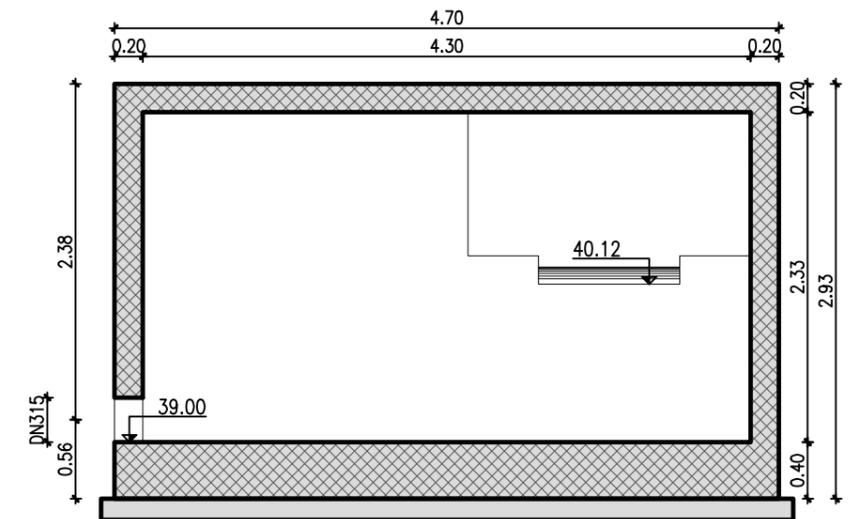


POZZETTO SCOLMATORE
SC5-AREA 5
PIANTA 1:50

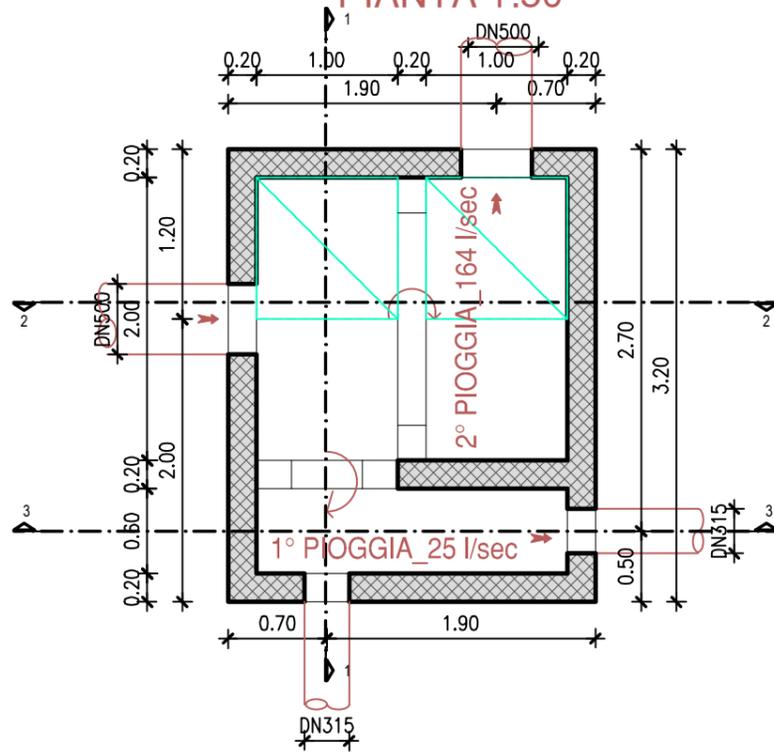


POZZETTO SCOLMATORE
SC5-AREA 5
SEZIONE 1-1 1:50

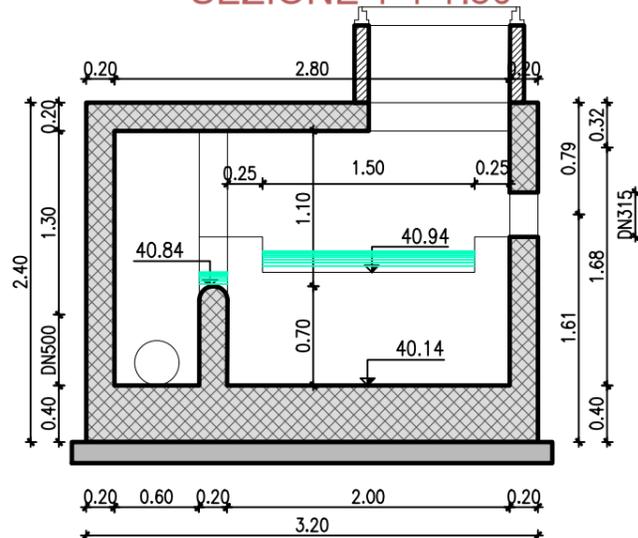


POZZETTO SCOLMATORE
SC5-AREA 5
SEZIONE 2-2 1:50

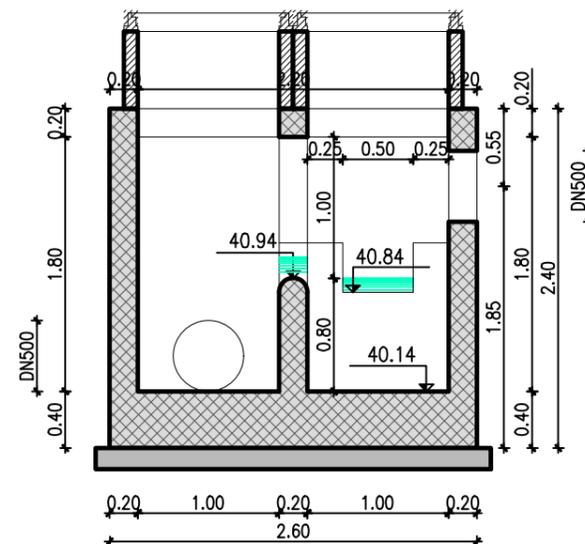


POZZETTO SCOLMATORE
SC5-AREA 5
SEZIONE 3-3 1:50

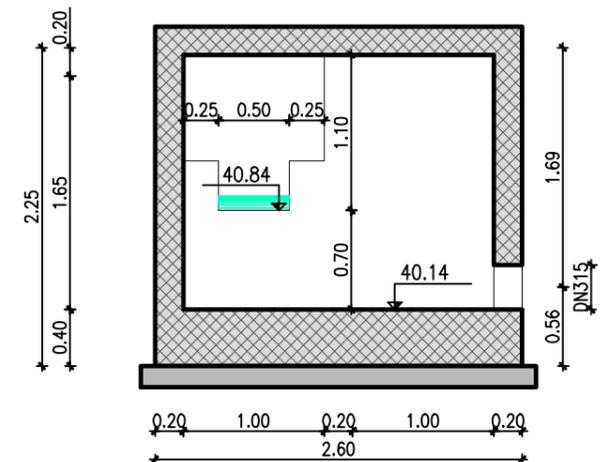


POZZETTO SCOLMATORE
SC6-AREA 6
PIANTA 1:50

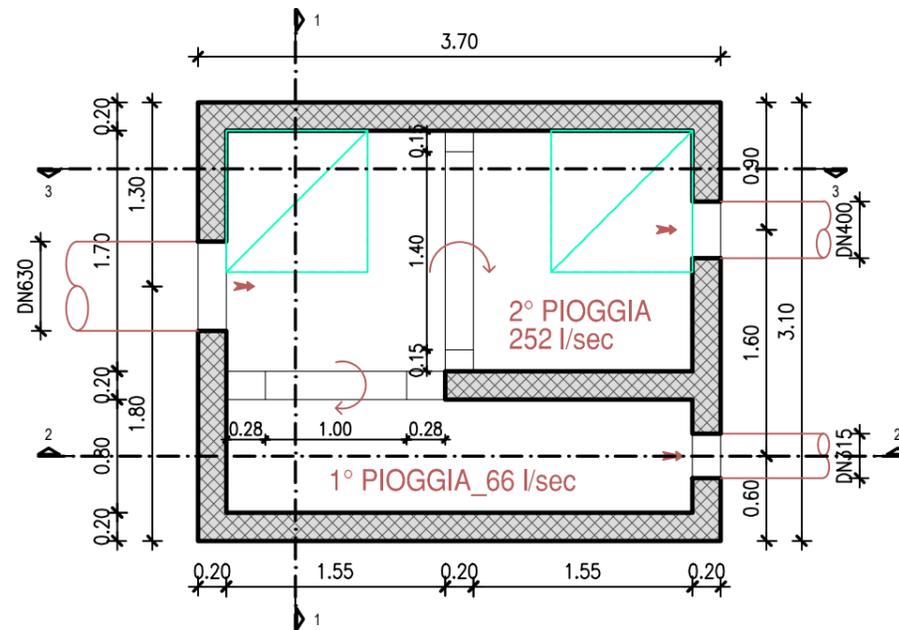


POZZETTO SCOLMATORE
SC6-AREA 6
SEZIONE 1-1 1:50

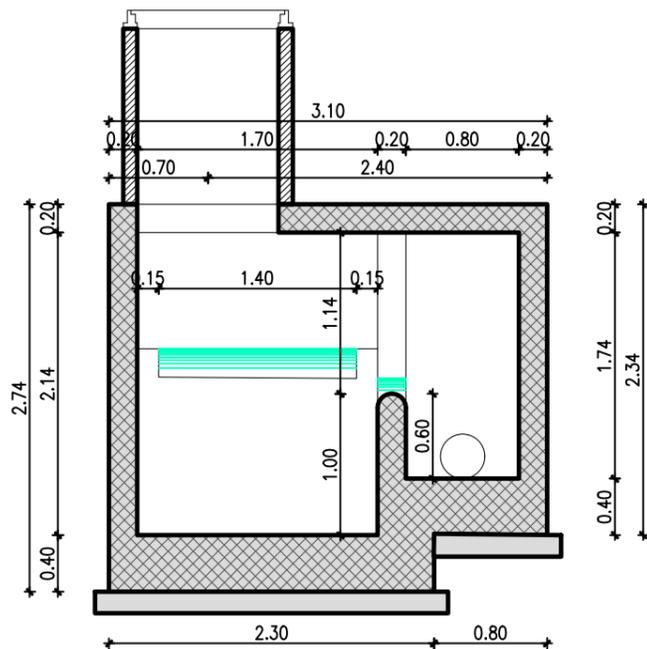


POZZETTO SCOLMATORE
SC6-AREA 6
SEZIONE 2-2 1:50

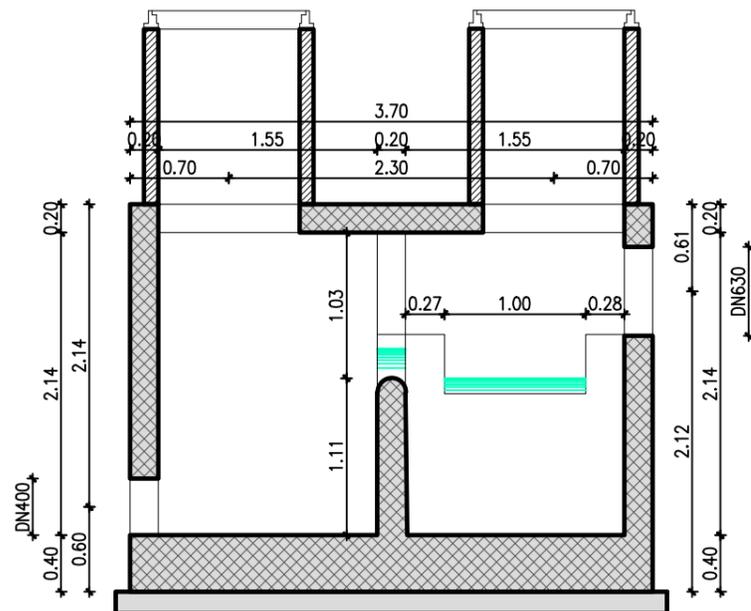


POZZETTO SCOLMATORE
SC6-AREA 6
SEZIONE 3-3 1:50

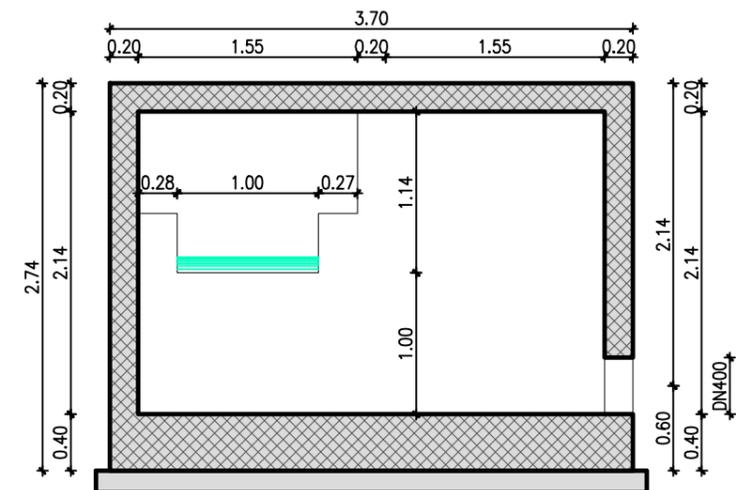


POZZETTO SCOLMATORE
SC8-AREA 8
PIANTA 1:50

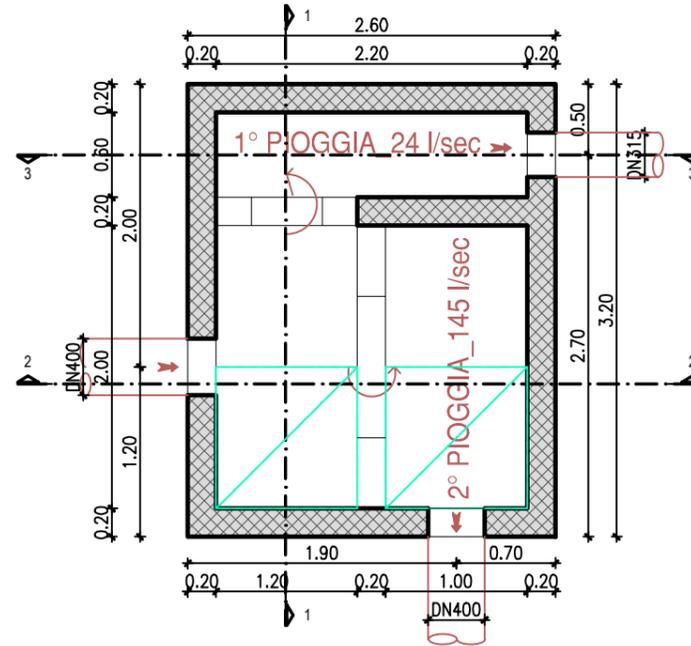


POZZETTO SCOLMATORE
SC8-AREA 8
SEZIONE 1-1 1:50

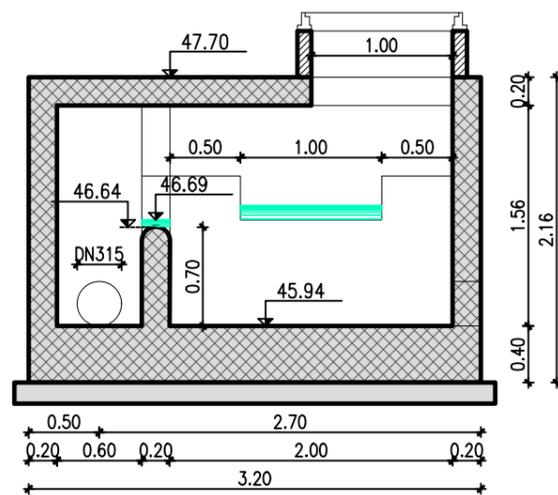


POZZETTO SCOLMATORE
SC8-AREA 8
SEZIONE 2-2 1:50

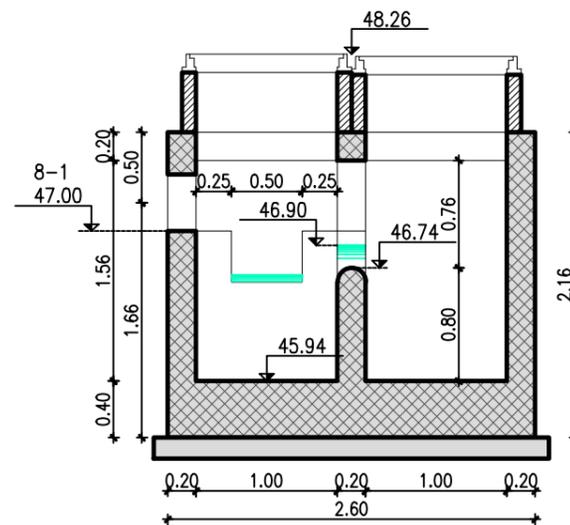


POZZETTO SCOLMATORE
SC8-AREA 8
SEZIONE 3-3 1:50

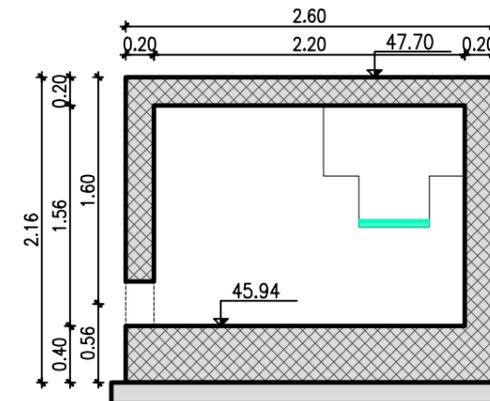


POZZETTO SCOLMATORE
SC10-AREA 10
PIANTA 1:50

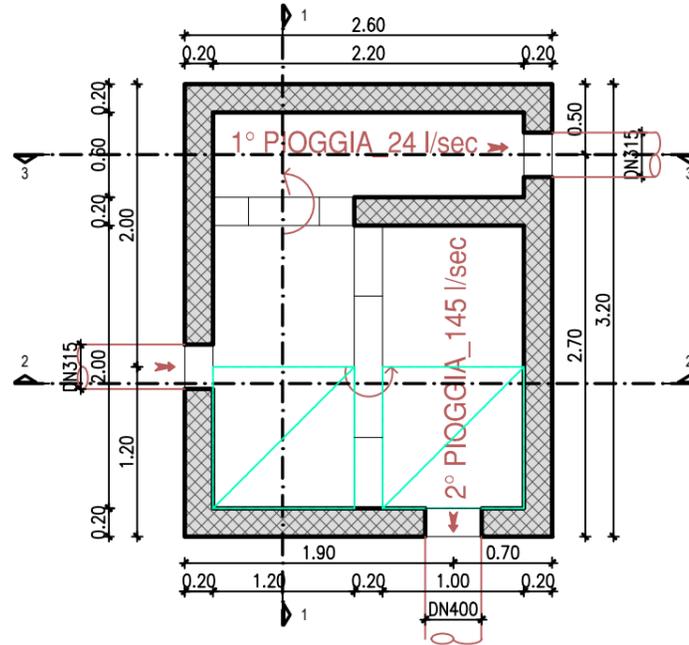

POZZETTO SCOLMATORE
SC10-AREA 10
SEZIONE 1-1 1:50

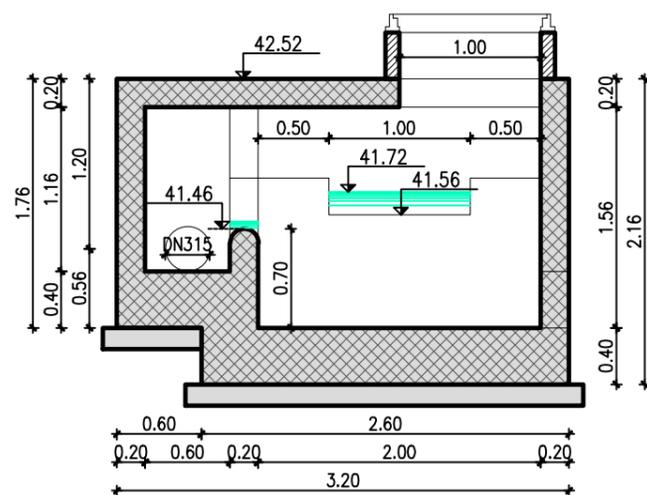

POZZETTO SCOLMATORE
SC10-AREA 10
SEZIONE 2-2 1:50

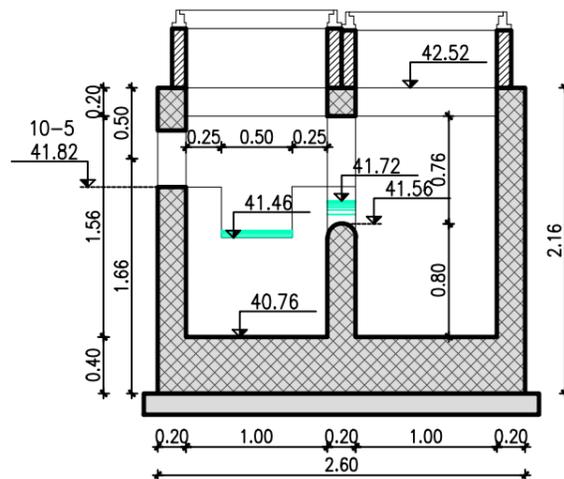

POZZETTO SCOLMATORE
SC10-AREA 10
SEZIONE 3-3 1:50

