



ASSE 4-1

Distanze Ettonetriche	0																											

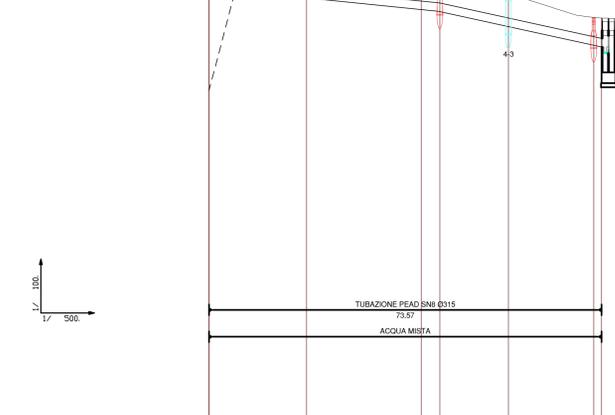


ASSE 4-2

Numero sezioni	P80	P82	P83	P84	P85	P86
Distanze parziali	1828	2150	244	1288	1597	11
Distanze progressive	1828	3978	4222	5510	7107	7118
Quote del finito	-4937	-4909	-4873	-4865	-4798	-4698
Quote del fondo tubo	-4839	-4772	-4729	-4721	-4666	-4596
Quote finito - fondo tubo	98	137	443	444	433	108
Elementi livellette	D=-0,87% L=43,25 S=43,25		D=-2,82% L=43,16 S=43,16		D=-1,32% L=21,28 S=21,28	
Distanze Ettonetriche	0					

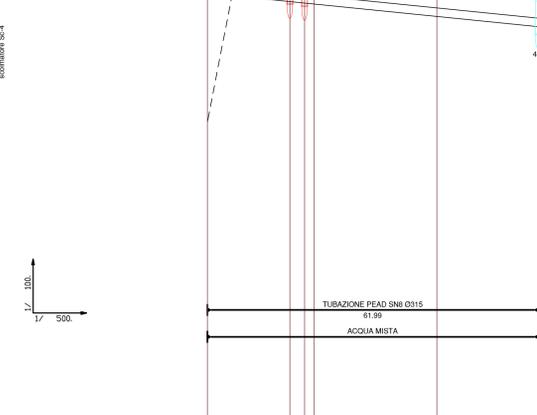

ASSE 4-3


Numero sezioni	P87	P88	P89	P90
Distanze parziali	1547	214	2300	1898
Distanze progressive	1547	1761	4061	5959
Quote del finito	-4907	-4800	-4823	-4830
Quote del fondo tubo	-4790	-4729	-4720	-4730
Quote finito - fondo tubo	117	131	103	102
Elementi livellette	D=-0,20% L=26,59 S=26,59		D=-0,43% L=46,52 S=46,52	
Distanze Ettonetriche	0			

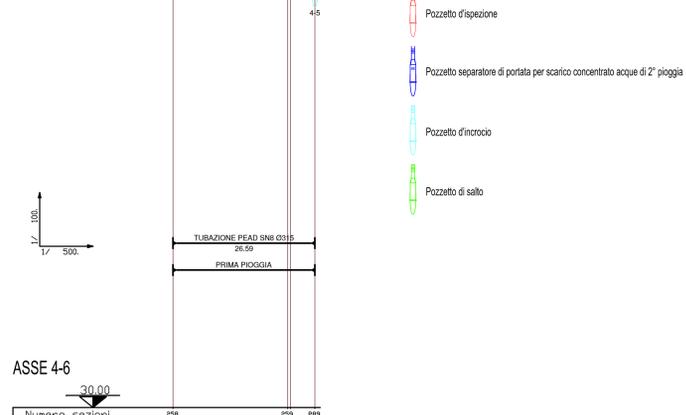

ASSE 4-6


Numero sezioni	P98	P99	P99
Distanze parziali	2148	460	460
Distanze progressive	4096	4556	5016
Quote del finito	-4721	-4671	-4666
Quote del fondo tubo	-4620	-4588	-4584
Quote finito - fondo tubo	101	183	132
Elementi livellette	D=-0,60% L=26,59 S=26,59		D=-0,20% L=46,52 S=46,52
Distanze Ettonetriche	0		

- LEGENDA
- Pozzetto d'ispezione
  - Pozzetto separatore di portata per scarico concentrato acque di 2° pioggia
  - Pozzetto di salto

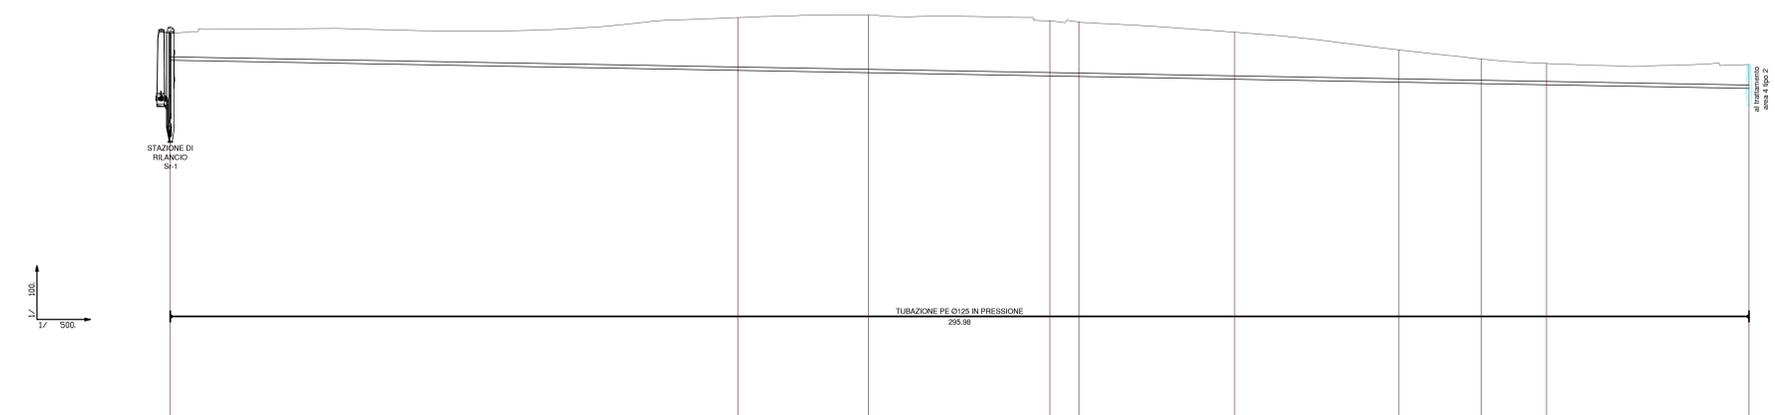

ASSE 4-4

Numero sezioni	P34	P35	P36	P37	P38	P39	P40	P41	P42	P43
Distanze parziali	10641	2448	3401	545	2917	2951	3079	1545	1224	3630
Distanze progressive	10641	13089	16490	17035	19952	22903	25982	27527	28751	32381
Quote del finito	-4674	-4724	-4732	-4732	-4669	-4663	-4669	-4675	-4673	-4649
Quote del fondo tubo	-4598	-4627	-4639	-4640	-4624	-4623	-4623	-4623	-4623	-4640
Quote finito - fondo tubo	68	96	93	92	145	140	146	152	150	89
Distanze Ettonetriche	0									

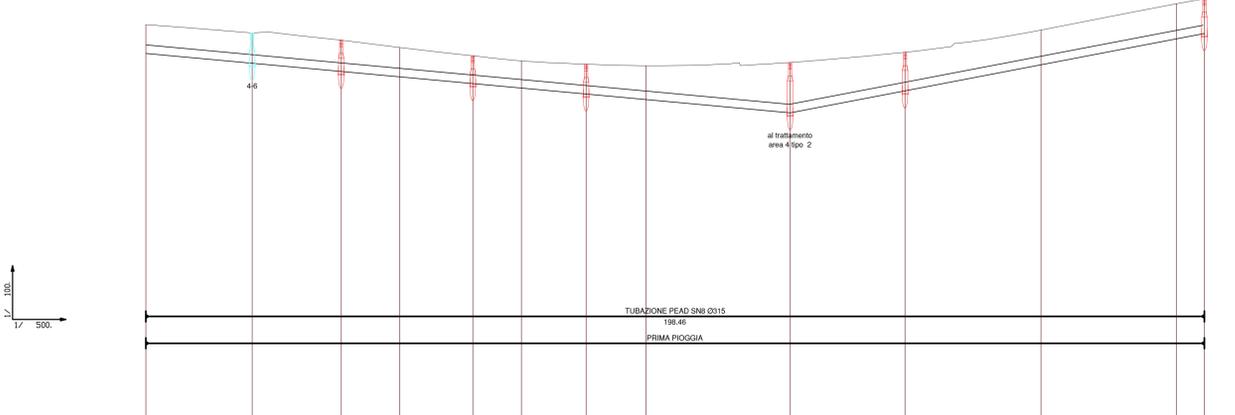

ASSE 4-5

Numero sezioni	P	P89	P90	P46	P85	P91	P92	P93	P94	P95
Distanze parziali	1992	1670	1096	1371	912	1213	1123	2701	2156	2547
Distanze progressive	1992	3662	4758	6129	7041	8254	9377	12078	14234	16781
Quote del finito	-4637	-4666	-4640	-4612	-4581	-4562	-4530	-4544	-4534	-4677
Quote del fondo tubo	-4590	-4553	-4523	-4503	-4476	-4461	-4439	-4418	-4451	-4644
Quote finito - fondo tubo	47	113	117	109	105	111	111	126	117	133
Distanze Ettonetriche	0									

SOCIETA' PER AZIONI AUTOSTRADA DEL BRENNERO - TRENTO

ORDINE DEGLI INGEGNERI DELLA PROV. DI TRENTO del. Ing. ROBERTO BOSETTI INSCRIZIONE ALBO N° 1037

IL RESPONSABILE DEL PROCEDIMENTO del. Ing. ROBERTO BOSETTI

# autostrada del brennero

PROGETTO DEFINITIVO PER LA REALIZZAZIONE DELLA TERZA CORSIA NEL TRATTO COMPRESO TRA VERONA NORD (KM 223) E L'INTERSEZIONE CON L'AUTOSTRADA A1 (KM 314)

**C** LOTTO 1 - da Campogalliano (km 312+200) al km 313+710

11.3.4 RACCOLTA, TRATTAMENTO E SMALTIMENTO ACQUE DI PIATTAFORMA PROFILI IDRAULICI Assi 4-1, 4-2, 4-3, 4-4, 4-5, 4-6

O MAR. 2021 EMISSIONE N. AGOSTINI M. ZINI C. COSTA  
 DATA PROGETTO: DATA DESCRIZIONE: REDAZIONE: VERIFICA: APPROVAZIONE:  
 LUGLIO 2009  
 NUMERO PROGETTO: DIREZIONE TECNICA GENERALE  
 ORDINE DEGLI INGEGNERI DELLA PROV. DI BOLZANO del. Ing. CARLO COSTA N° 891 INGEGNERIA AMMER DER PROVINZ BOZEN

31/09