



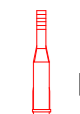


LEGENDA

-  Pozzetto d'ispezione
-  Pozzetto separatore di portata per scarico concentrato acque di 2° pioggia
-  Pozzetto d'inrocio
-  Pozzetto di salto

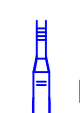

ASSE 12-2

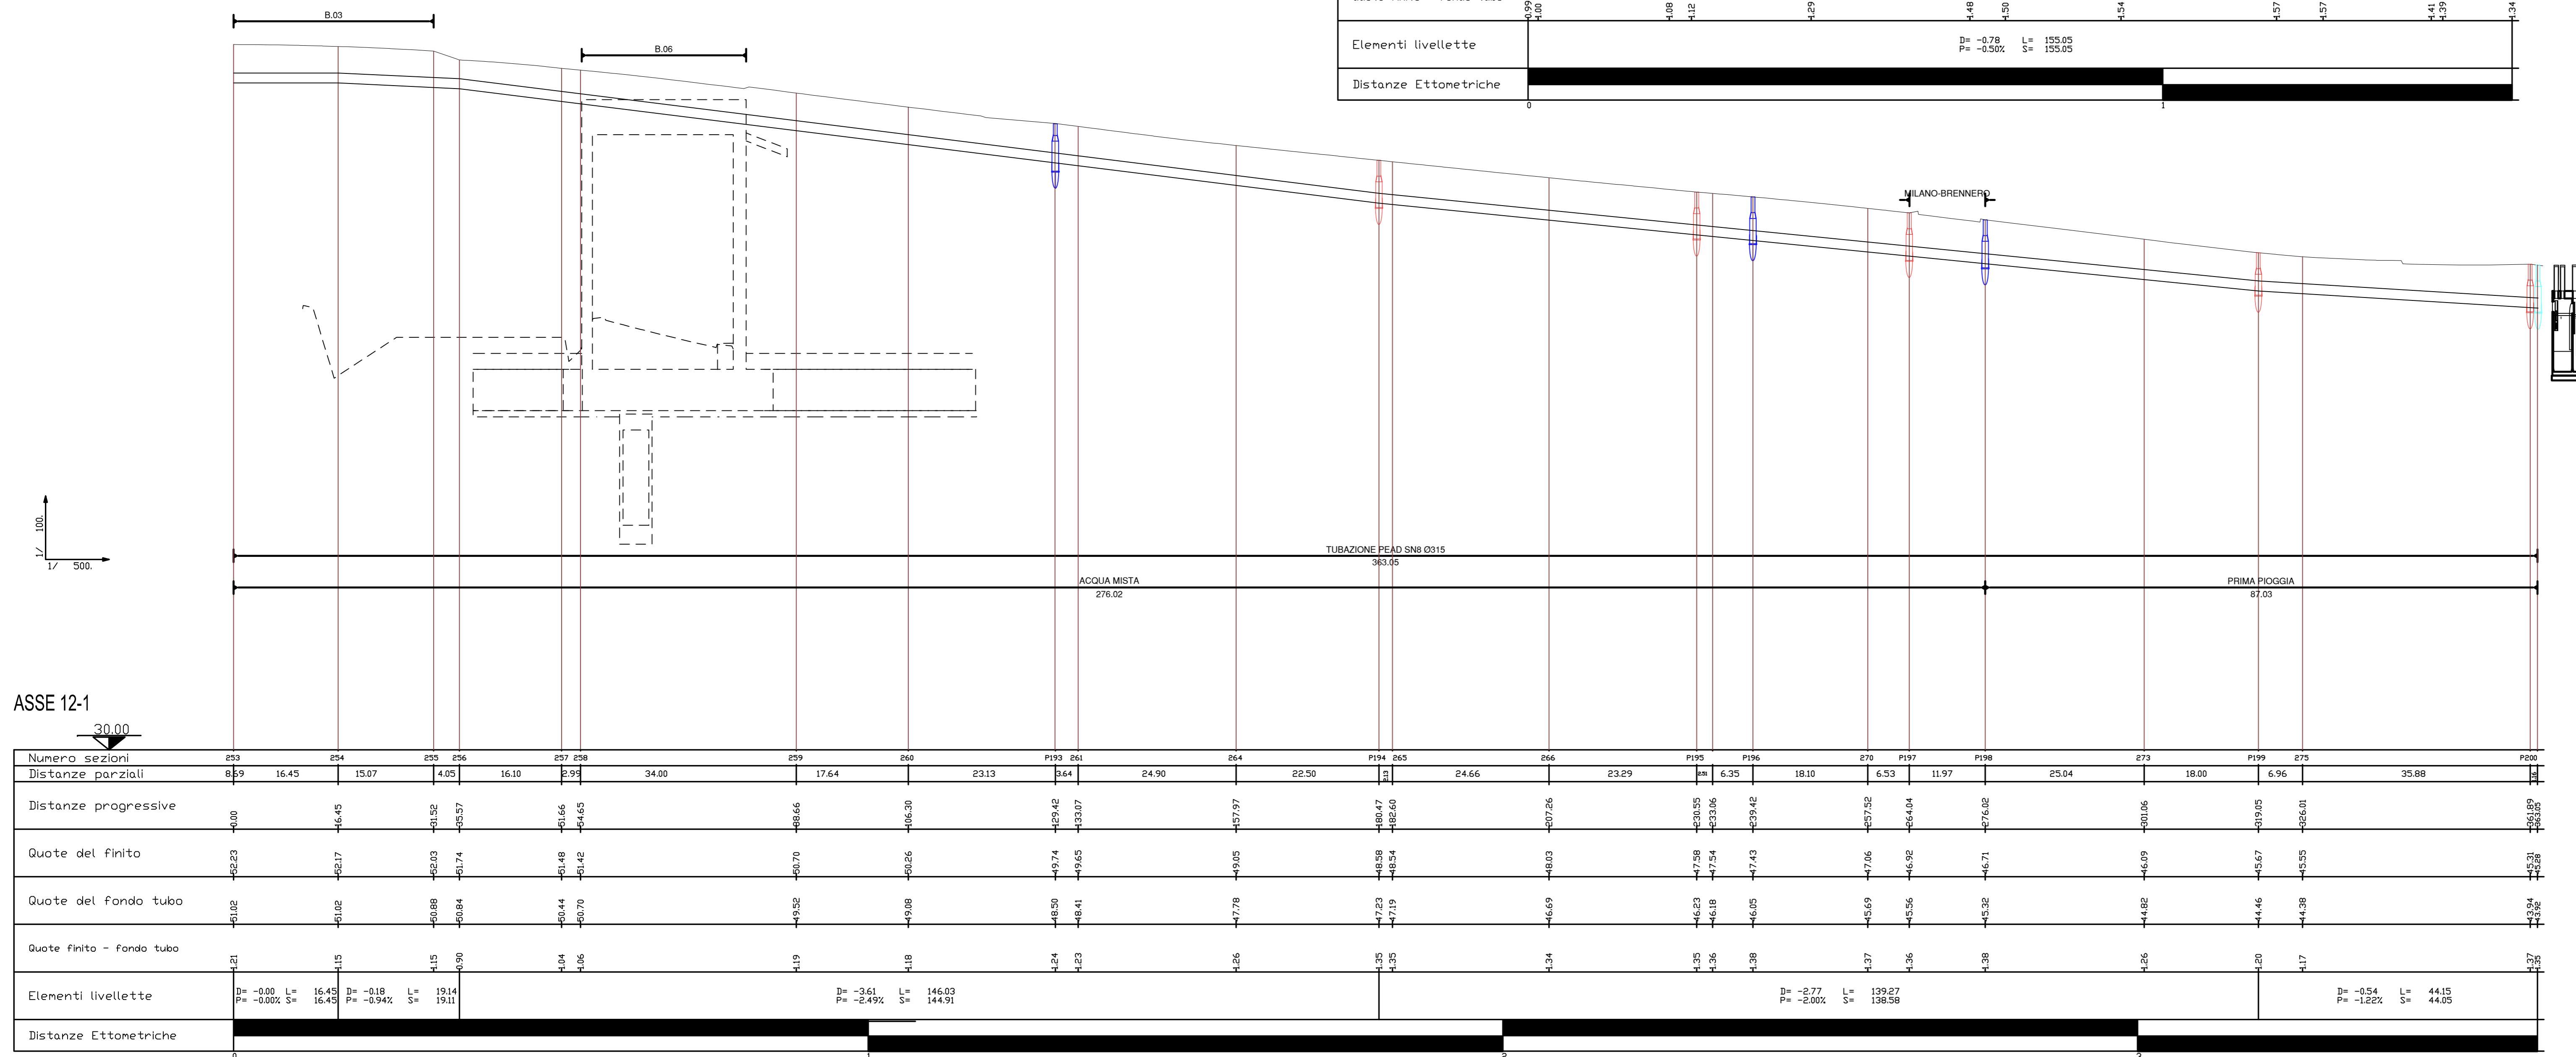Numero sezioni	P201	280	P202	282	283	P203	285	286	P204	288	P205	P
Distanze parziali	20.65	3.50	18.86	25.01	5.60	18.22	24.52	7.34	17.05	10.94		
Distanze progressive	0.00	20.65	24.15	43.01	48.61	66.83	91.35	98.69	115.74	126.68	137.62	148.56
Quote del finito	85.69	85.67	85.69	85.77	85.83	85.83	85.78	85.68	85.64	85.40	85.37	85.26
Quote del fondo tubo	84.70	84.59	84.57	84.48	84.35	84.32	84.23	84.11	84.07	83.99	83.98	83.92
Quote finito - fondo tubo	0.99	1.08	1.12	1.29	1.48	1.50	1.54	1.57	1.57	1.41	1.39	1.34
Elementi livellette	D= -0.78 L= 155.05 P= -0.50% S= 155.05											
Distanze Etmometriche	0		0		0		0		0		0	

SOCIETA' PER AZIONI AUTOSTRADA DEL BRENNERO - TRENTO

ORDINE DEGLI INGEGNERI DELLA PROV. DI TRENTO  
 dott. ing. ROBERTO BOSETTI  
 INSCRIZIONE ALBO N° 1027

IL RESPONSABILE DEL PROCEDIMENTO  
 dott. ing. Roberto Bosetti

# autostrada del brennero

PROGETTO DEFINITIVO PER LA REALIZZAZIONE DELLA TERZA CORSIA NEL TRATTO COMPRESO TRA VERONA NORD (KM 223) E L'INTERSEZIONE CON L'AUTOSTRADA A1 (KM 314)

**C** LOTTO 1 - da Campogalliano (km 312+200) al km 313+710

11.3.12. RACCOLTA, TRATTAMENTO E SMALTIMENTO ACQUE DI PIATTAFORMA  
 PROFILI IDRAULICI  
 Assi 12-1, 12-2

REVISIONE:	0	MAR. 2021	EMISIONE DESCRIZIONE:	N. ACOSTINI	M. ZINI	C. COSTA
DATA:			REDAZIONE:	VERIFICA:	APPROVAZIONE:	
NUMERO PROGETTO:	LUGLIO 2009					

31/09

DIREZIONE TECNICA GENERALE

ORDINE DEGLI INGEGNERI DELLA PROV. DI BOLZANO  
 Dott. Ing. CARLO COSTA  
 Nr. 901  
 INGEGNERKAMMER DER PROVINZ BOZEN