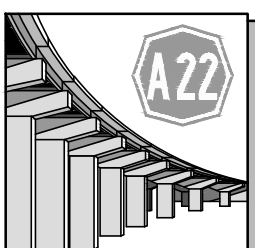
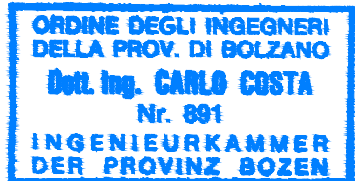




IL RESPONSABILE DEL PROCEDIMENTO
dott. ing. Roberto Bosetti

autostrada del brennero


PROGETTO DEFINITIVO PER LA REALIZZAZIONE
DELLA TERZA CORSIA NEL TRATTO COMPRESO
TRA VERONA NORD (KM 223) E L'INTERSEZIONE
CON L'AUTOSTRADA A1 (KM 314)

E.2	STUDI SPECIALISTICI
C.3.1.	STUDIO COMPATIBILITA' AREONAUTICA Planimetrie e profili Asta principale

0	MAR. 2021	EMISSIONE	ing. GOBBI FRATTINI	D. QUATTROCIOCCHI	C. COSTA
REVISIONE:	DATA:	DESCRIZIONE:	REDAZIONE:	VERIFICA:	APPROVAZIONE:
DATA PROGETTO: LUGLIO 2009		DIREZIONE TECNICA GENERALE	IL DIRETTORE TECNICO GENERALE E PROGETTISTA:		
NUMERO PROGETTO: 31/09			 <p>ORDINE DEGLI INGEGNERI DELLA PROV. DI BOLZANO Dott. ing. CARLO COSTA Nr. 891 INGENIEURKAMMER DER PROVINZ BOZEN</p>		

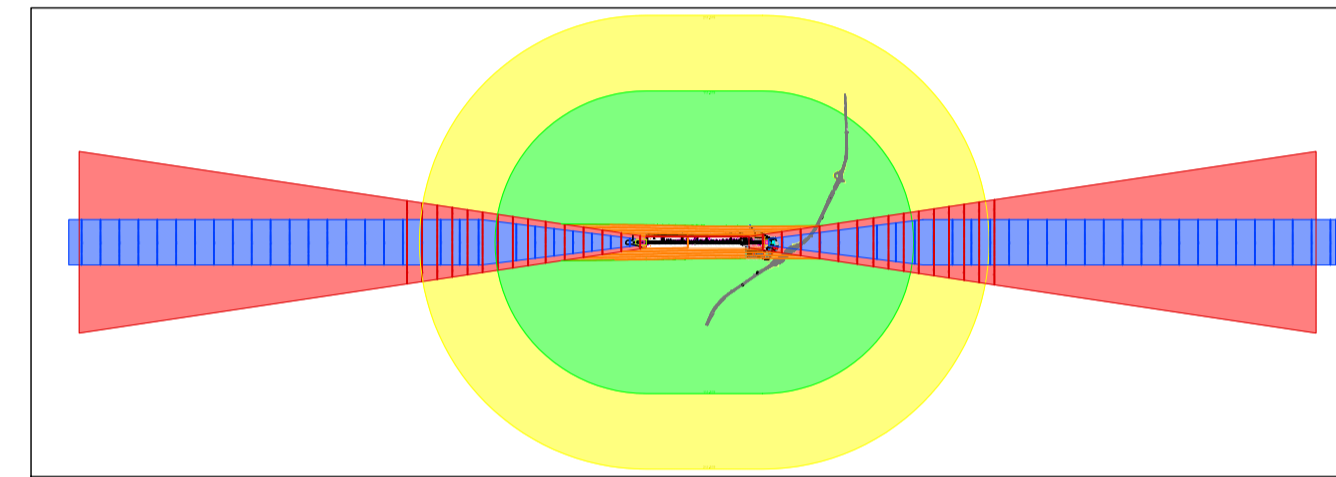 

- LEGENDA PIANI DI SEPARAZIONE
- SUPERFICIE CONICA - CS
 - SUPERFICIE ORIZZONTALE INTERNA - IHS
 - SUPERFICIE AVVICINAMENTO - AS
 - SUPERFICIE TRANSIZIONE - TS
 - SUPERFICIE DI SALITA AL DECOLLO - TOCS

 

SOCIETA' PER AZIONI AUTOSTRADA DEL BRENNERO - TRENTO

autostrada del brennero

REALIZZAZIONE DELLA TERZA CORSIA NEL TRATTO COMPRESO TRA VERONA NORD (KM 223) E L'INTERSEZIONE CON L'AUTOSTRADA A1 (KM 314)

RECEPIMENTO PRESCRIZIONI DECRETO DI COMPATIBILITA' AMBIENTALE

C	STUDIO PER LA COMPATIBILITA' AERONAUTICA
3.1.	PLANIMETRIE E PROFILI ASTA PRINCIPALE - scala 1:2.000

Gi	marzo '12	EMMISSIONE	Ing. Guido Frattini	M. Fumani	G. Costa
REVISIONE:	DATA:	DESCRIZIONE:	REDAZIONE:	VERIFICA:	APPROVAZIONE:
DATA PROGETTO: FEBBRAIO 2012		 ORDINE DEGLI INGEGNERI DELLA PROV. DI TRENTO ING. CARLO COSTA N. 481		 ORDINE DEGLI INGEGNERI DELLA PROV. DI BOLZANO ING. EMILIANO MAMMERI N. 1038	
NUMERO PROGETTO: 16/12		ISCRIZIONE ALBO N. 829			