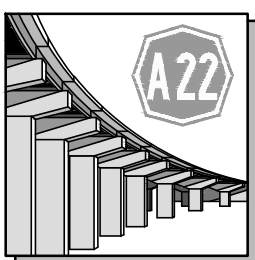



IL RESPONSABILE DEL PROCEDIMENTO
dott. ing. Roberto Bosetti

autostrada del brennero

PROGETTO DEFINITIVO PER LA REALIZZAZIONE
DELLA TERZA CORSIA NEL TRATTO COMPRESO
TRA VERONA NORD (KM 223) E L'INTERSEZIONE
CON L'AUTOSTRADA A1 (KM 314)

E.4	STUDI SPECIALISTICI
L.2.3.	COMPATIBILITA' CON PTUA REGIONE LOMBARDIA - AREE DI RISPETTO DI POZZI AD USO POTABILE Cartografie Pozzi di pubblico acquedotto entro la fascia di attenzione (2 km dall'asse autostradale)

0	MAR. 2021	EMISSIONE	F. BARALDI	G. VOGEL	C. COSTA
REVISIONE:	DATA:	DESCRIZIONE:	REDAZIONE:	VERIFICA:	APPROVAZIONE:
DATA PROGETTO: LUGLIO 2009			DIREZIONE TECNICA GENERALE		IL DIRETTORE TECNICO GENERALE E PROGETTISTA: 
NUMERO PROGETTO: 31/09					



SOCIETA' PER AZIONI AUTOSTRADA DEL BRENNERO - TRENTO

autostrada del brennero

REALIZZAZIONE DELLA TERZA CORSIA NEL
TRATTO COMPRESO TRA VERONA NORD (KM 223)
E L'INTERSEZIONE CON L'AUTOSTRADA A1 (KM 314)





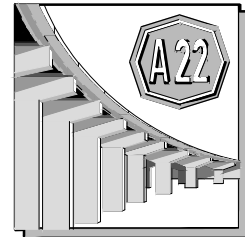






RECEPIMENTO PRESCRIZIONI DECRETO DI COMPATIBILITA' AMBIENTALE

L	COMPATIBILITÀ CON PTUA REGIONE LOMBARDIA
L.2.3	POZZI DI PUBBLICO ACQUEDOTTO ENTRO LA FASCIA DI ATTENZIONE (2 Km DALL'ASSE AUTOSTRADALE) TAVOLA L.2.3 - scala 1:10.000

0	30/04/12	EMISSIONE	F. Baraldi	G. Vogel	
REVISIONE:	DATA:	DESCRIZIONE:	REDAZIONE:	VERIFICA:	APPROVAZIONE:
DATA PROGETTO:	IL TECNICO:		IL DIRETTORE TECNICO GENERALE E PROGETTISTA:		
APRILE 2012					
NUMERO PROGETTO:					
16/12					

 LEGENDA INTERVENTI PREVISTI DA PROGETTO

(La rappresentazione degli interventi è schematica e quindi gli ingombri planimetrici non sono quelli reali)

-  AMPLIAMENTO CENTRALE
-  AMPLIAMENTO LATERALE SIMMETRICO
-  AMPLIAMENTO LATERALE ASIMMETRICO
-  ALLARGAMENTO PISTE DI ACCELERAZIONE/DECELERAZIONE
-  PIAZZOLE CON MURO
-  PIAZZOLE IN RILEVATO
-  SISTEMAZIONE A VERDE SVINCOLI
-  BACINI DI LAMINAZIONE
-  BARRIERE ANTIRUMORE
-  OPERE D'ARTE
-  AREA DI CANTIERE

LEGENDA CARTA DI VULNERABILITÀ

GRADO DI VULNERABILITA' DELL'ACQUIFERO						GRADO DI VULNERABILITA' DELL'ACQUIFERO								
Ee	E	A	M	B	Bb	SINTACS								
Ee						ELEVATISSIMA 80-100						M	MEDIA 36-49	
	E					ELEVATA 70-79						B	BASSA 25-35	
		A				ALTA 50-69						Bb	BASSISSIMA 0-25	

LEGENDA ELEMENTI IDROGEOLOGICI

-  ISOPIEZOMETRICA E RELATIVA QUOTA ASSOLUTA (m s.l.m.)
-  DIREZIONE DI FLUSSO DELLA FALDA ACQUIFERA SUPERFICIALE
-  ASSE DI DRENAGGIO ACQUE SOTTERRANEE
-  SPARTIACQUE SOTTERRANEO
-  LIMITE DELLA ZONA DI ATTENZIONE (2 Km DALL'ASSE AUTOSTRADALE)
-  POZZO E ZONA DI TUTELA ASSOLUTA (R = 10 m)
Per il pozzo di Motteggiana (loc. Ponte Sacca) è prevista la sola zona di Tutela Assoluta (criterio idrogeologico). Per il pozzo di S. Benedetto Po (loc. Portiolo) non è stata definita alcuna zona di protezione in quanto trattasi di pozzo sperimentale mai attivato.
-  ZONA DI RISPETTO COINCIDENTE CON L'AREA DI PROPRIETA' DEL GESTORE (Campo pozzi di loc. Villanova Maiardina)
-  ZONA DI RISPETTO (CRITERIO GEOMETRICO, R = 200 m)
-  ZONA DI RISPETTO (CRITERIO TEMPORALE, ISOCRONE 60-180 GIORNI)
-  AREE IDRICHE



Autostrada del Brennero S.p.A.
Brennerautobahn A.G.


Progetto definitivo per la realizzazione della terza corsia nel tratto compreso tra Verona nord (km 223) e l'intersezione con l'autostrada A1 (km 314)


POZZI DI PUBBLICO ACQUEDOTTO ENTRO LA FASCIA DI ATTENZIONE (2 Km DALL'ASSE AUTOSTRADALE)

Da progr. Km 247+500 a progr. Km 250+300

L.2.3.A

Scala 1:10.000

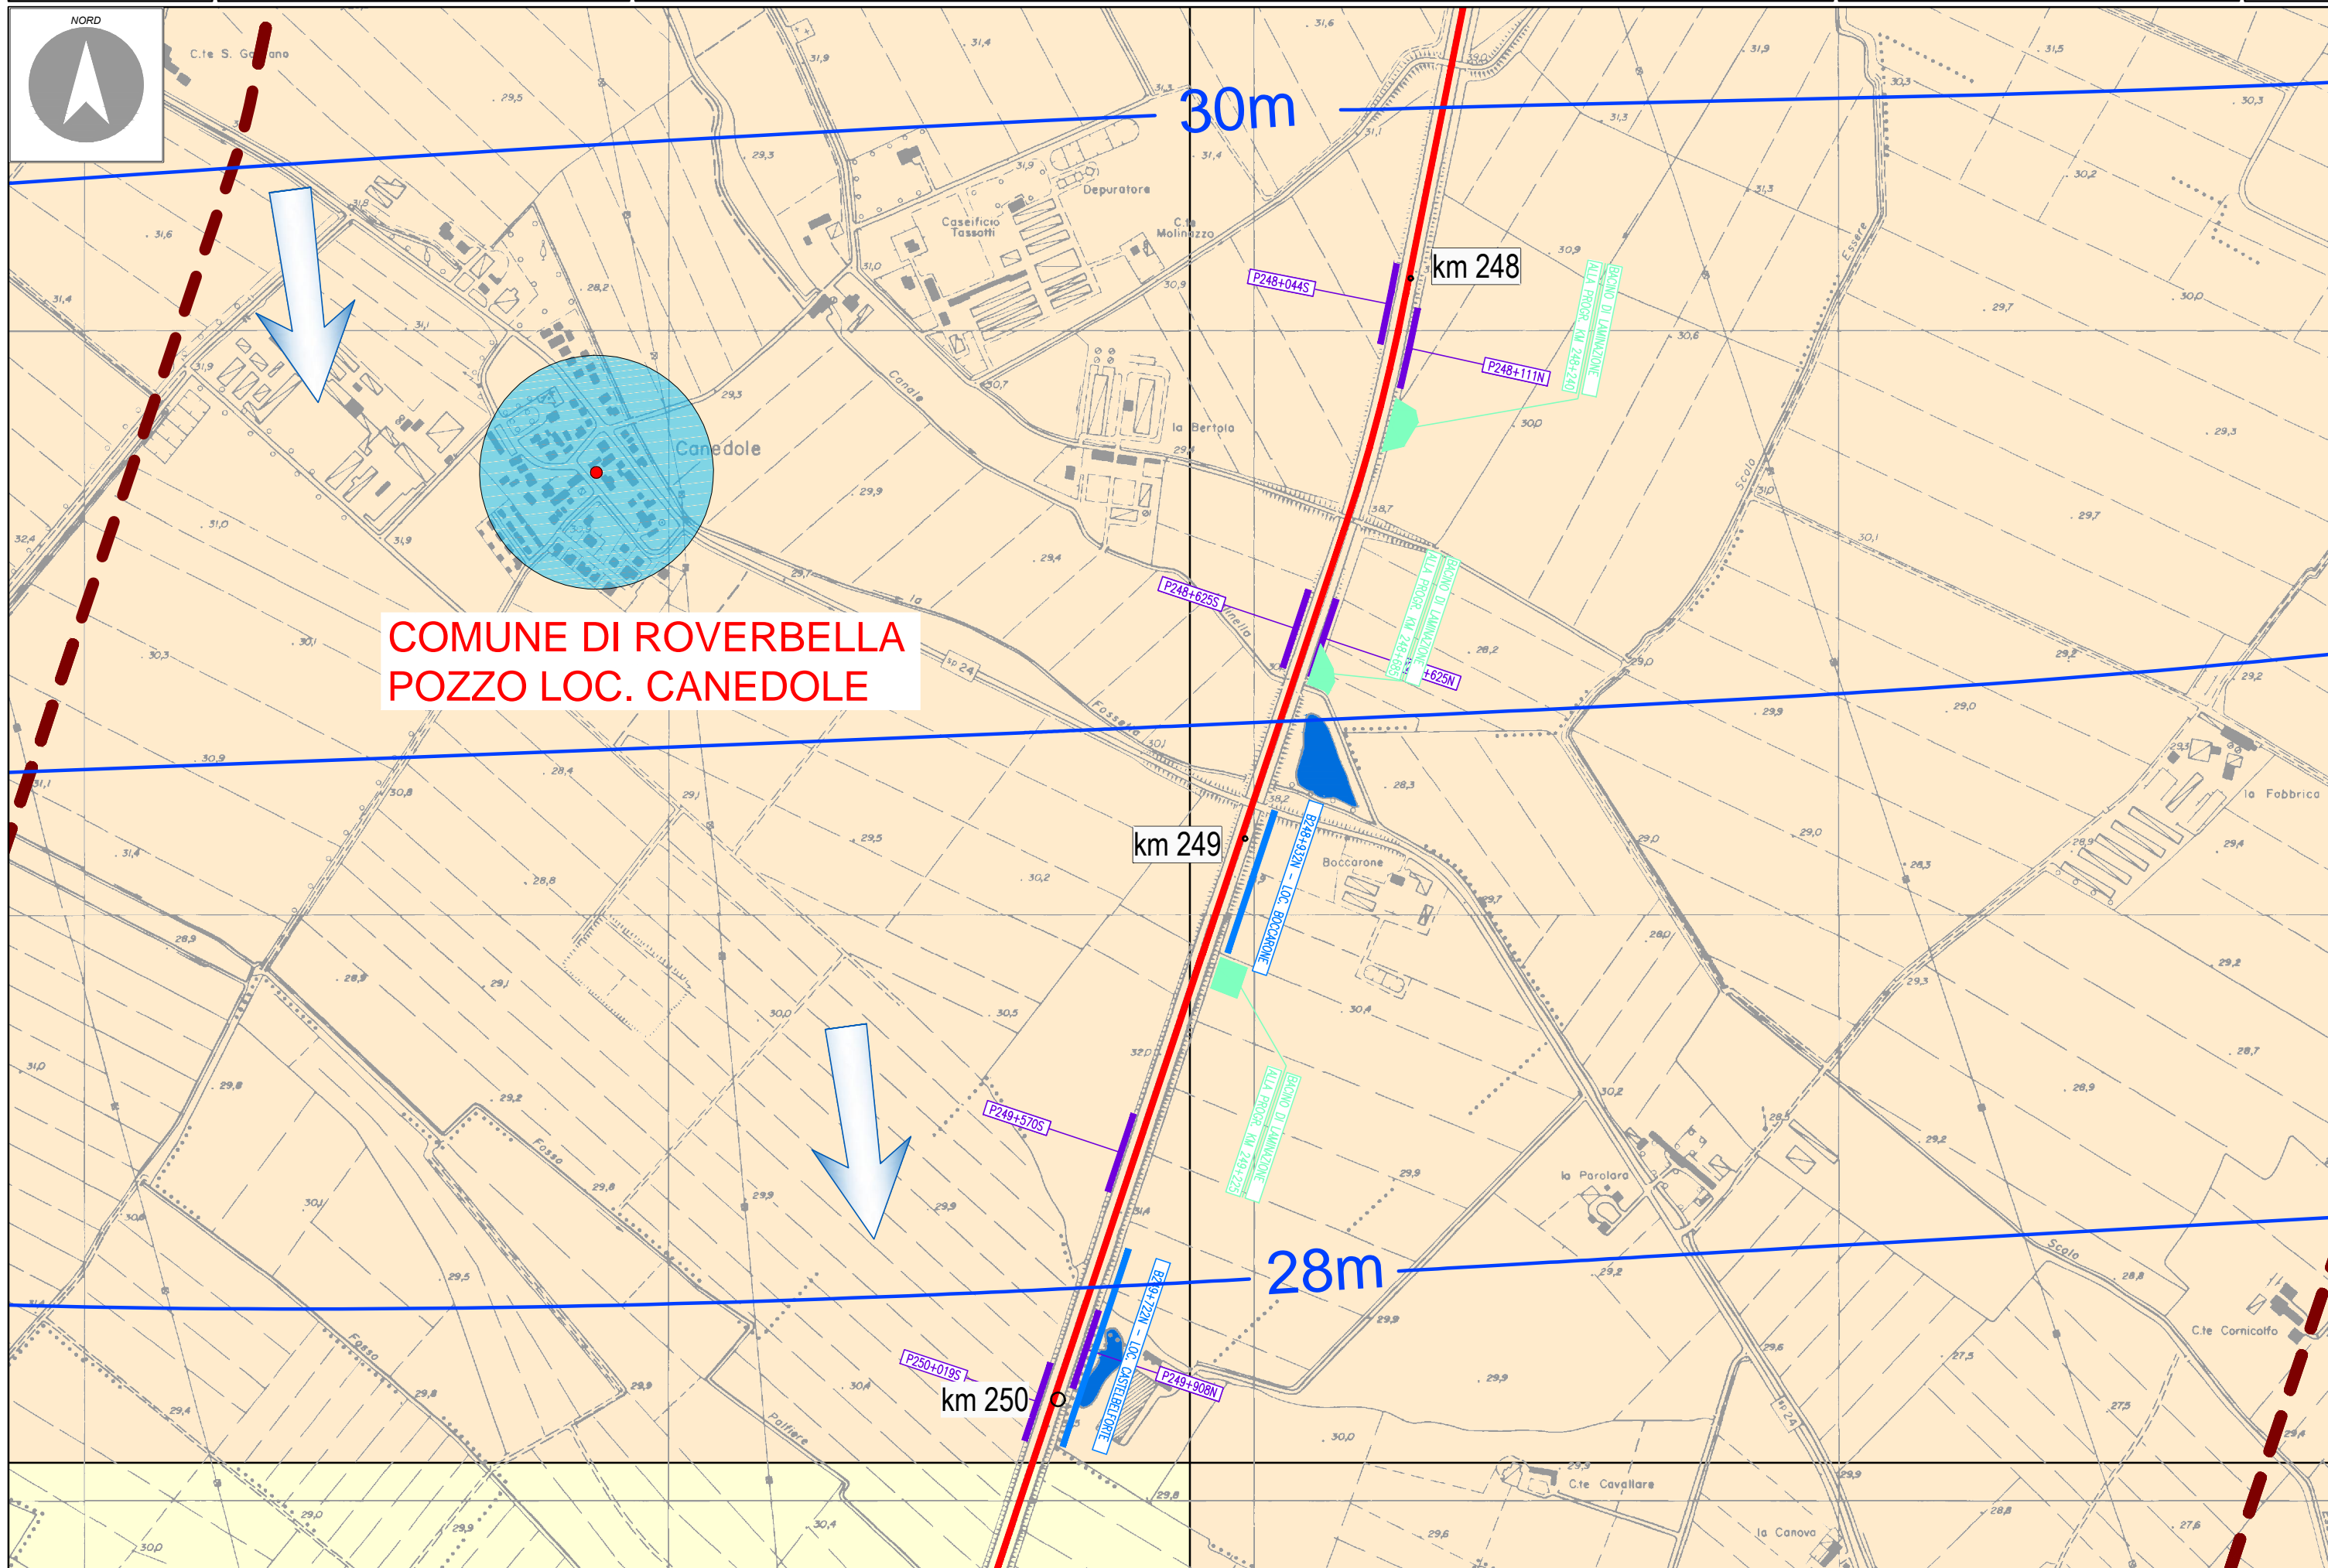

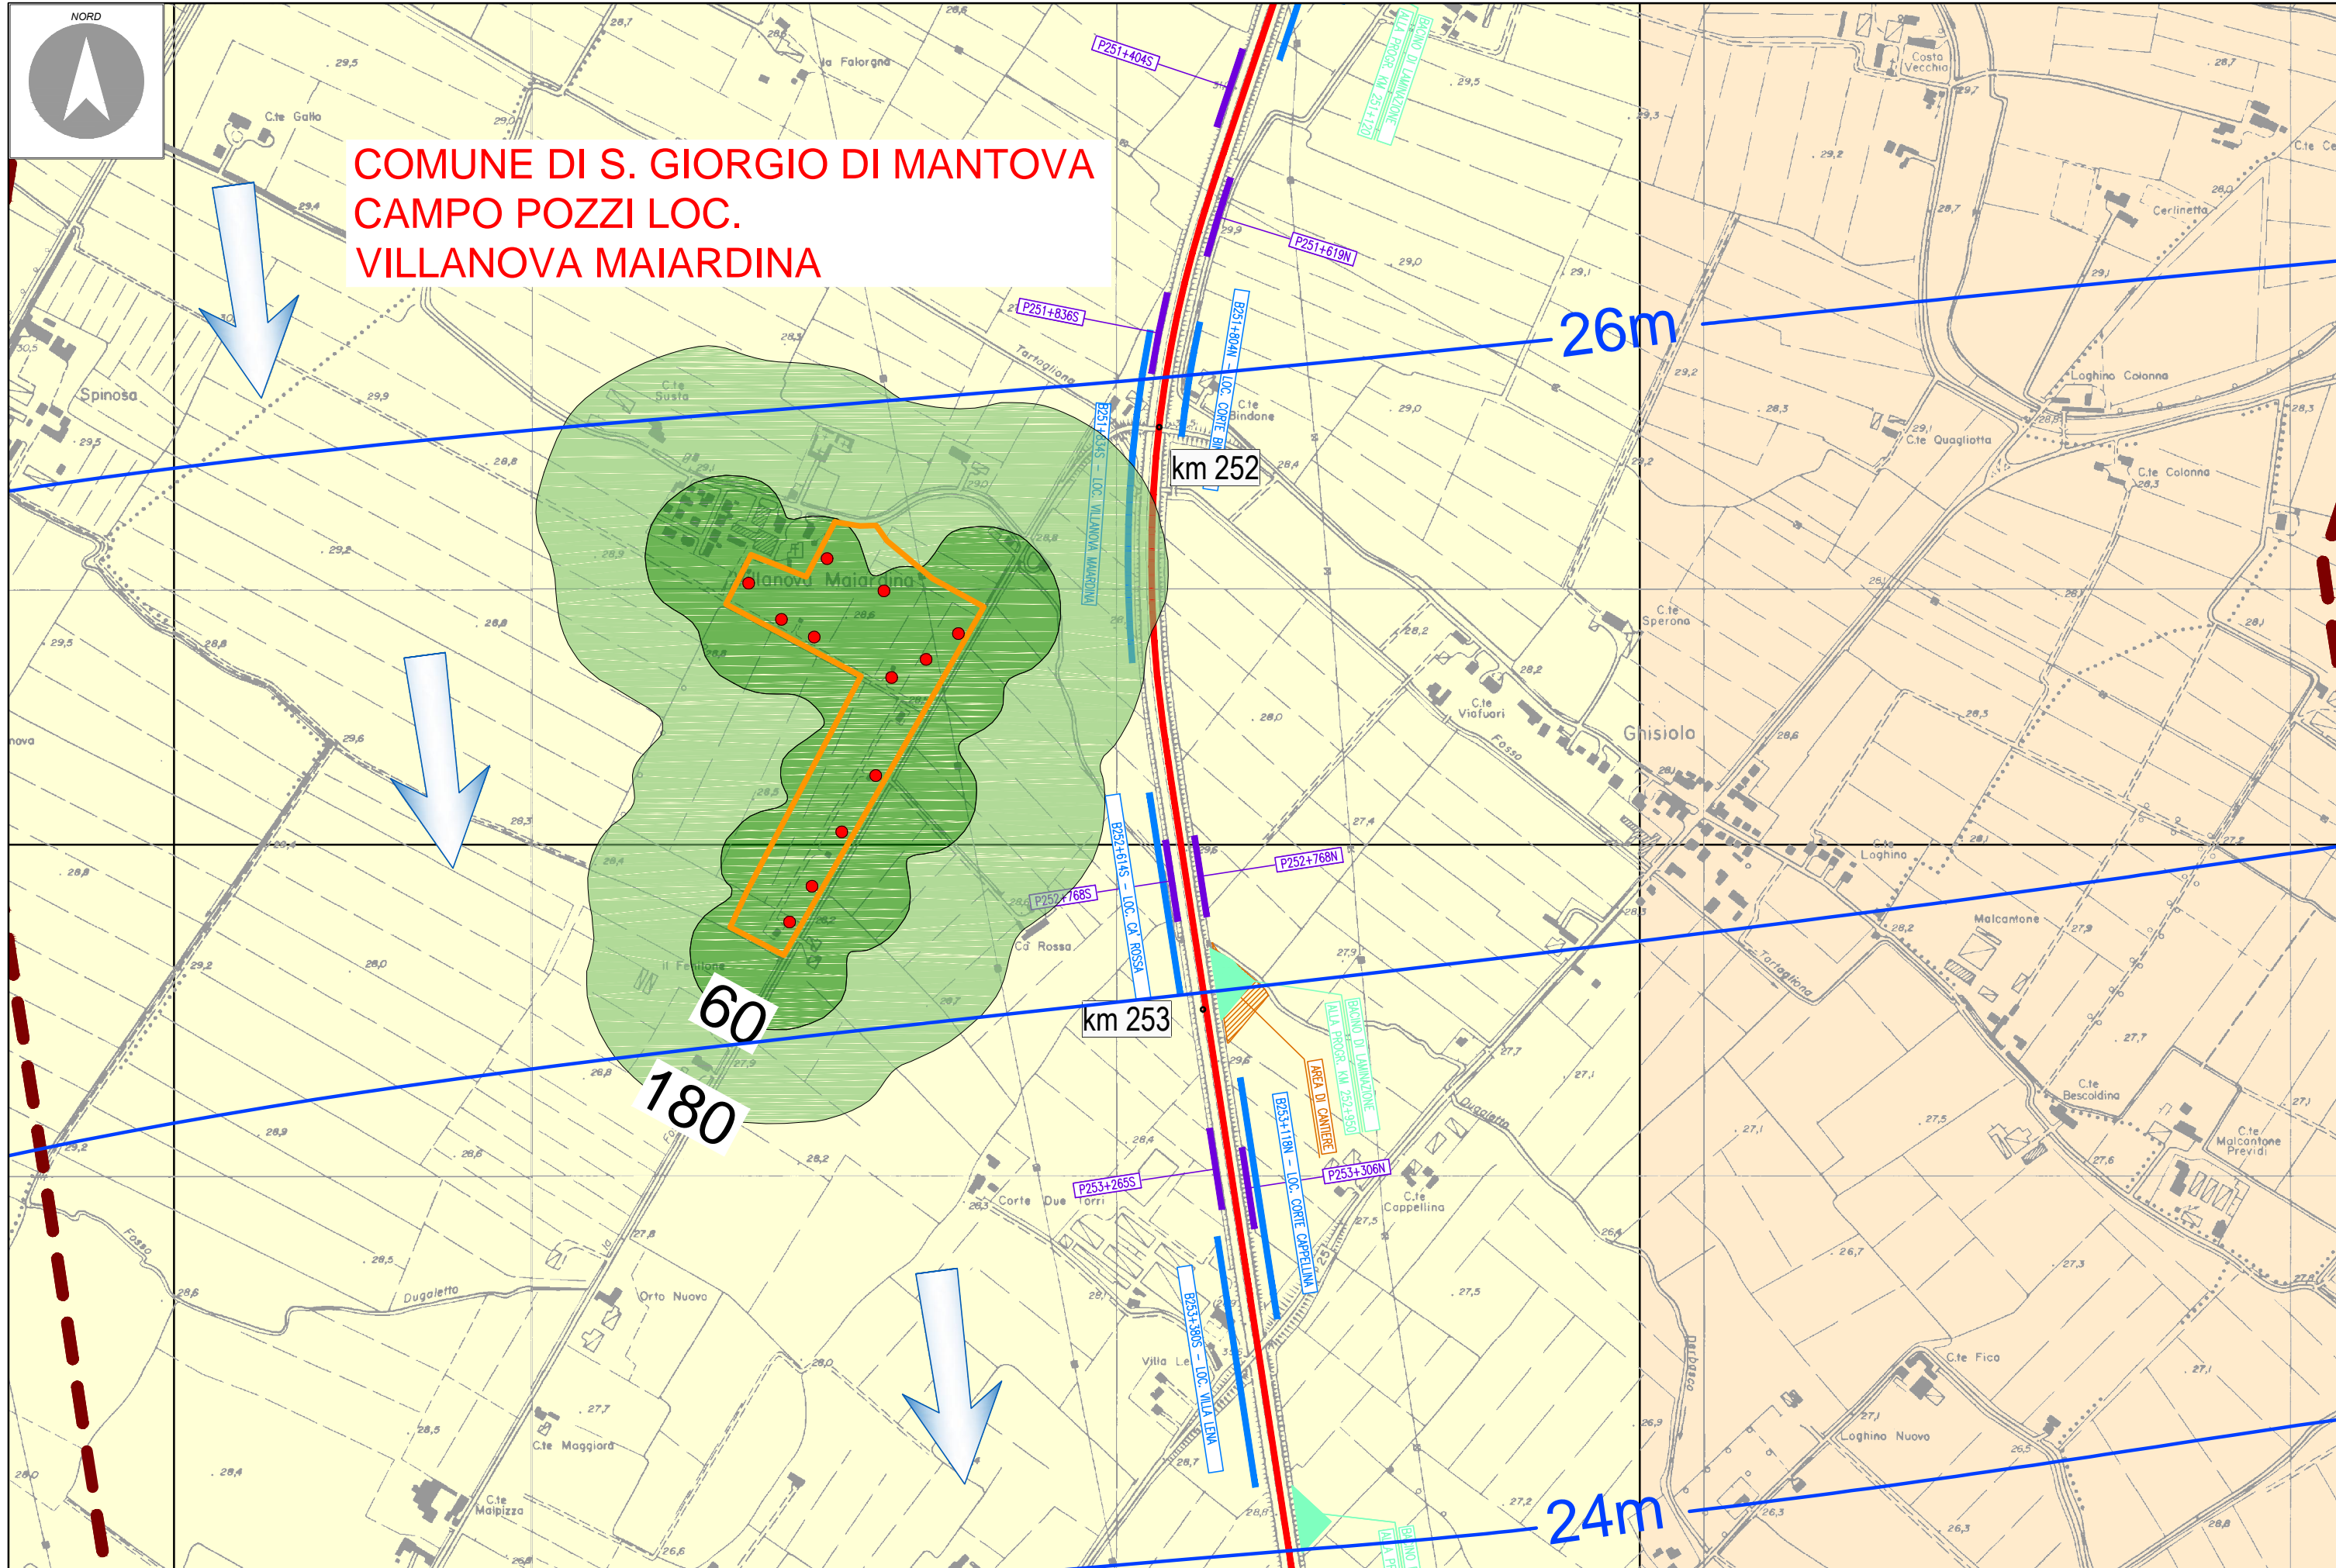



Autostrada del Brennero S.p.A.
Brennerautobahn A.G.


Progetto definitivo per la realizzazione della terza corsia nel tratto compreso tra Verona nord (km 223) e l'intersezione con l'autostrada A1 (km 314)

POZZI DI PUBBLICO ACQUEDOTTO ENTRO LA FASCIA DI ATTENZIONE (2 Km DALL'ASSE AUTOSTRADALE)

Da progr. Km 269+900 a progr. Km 272+700

L.2.3.C

Scala 1:10.000

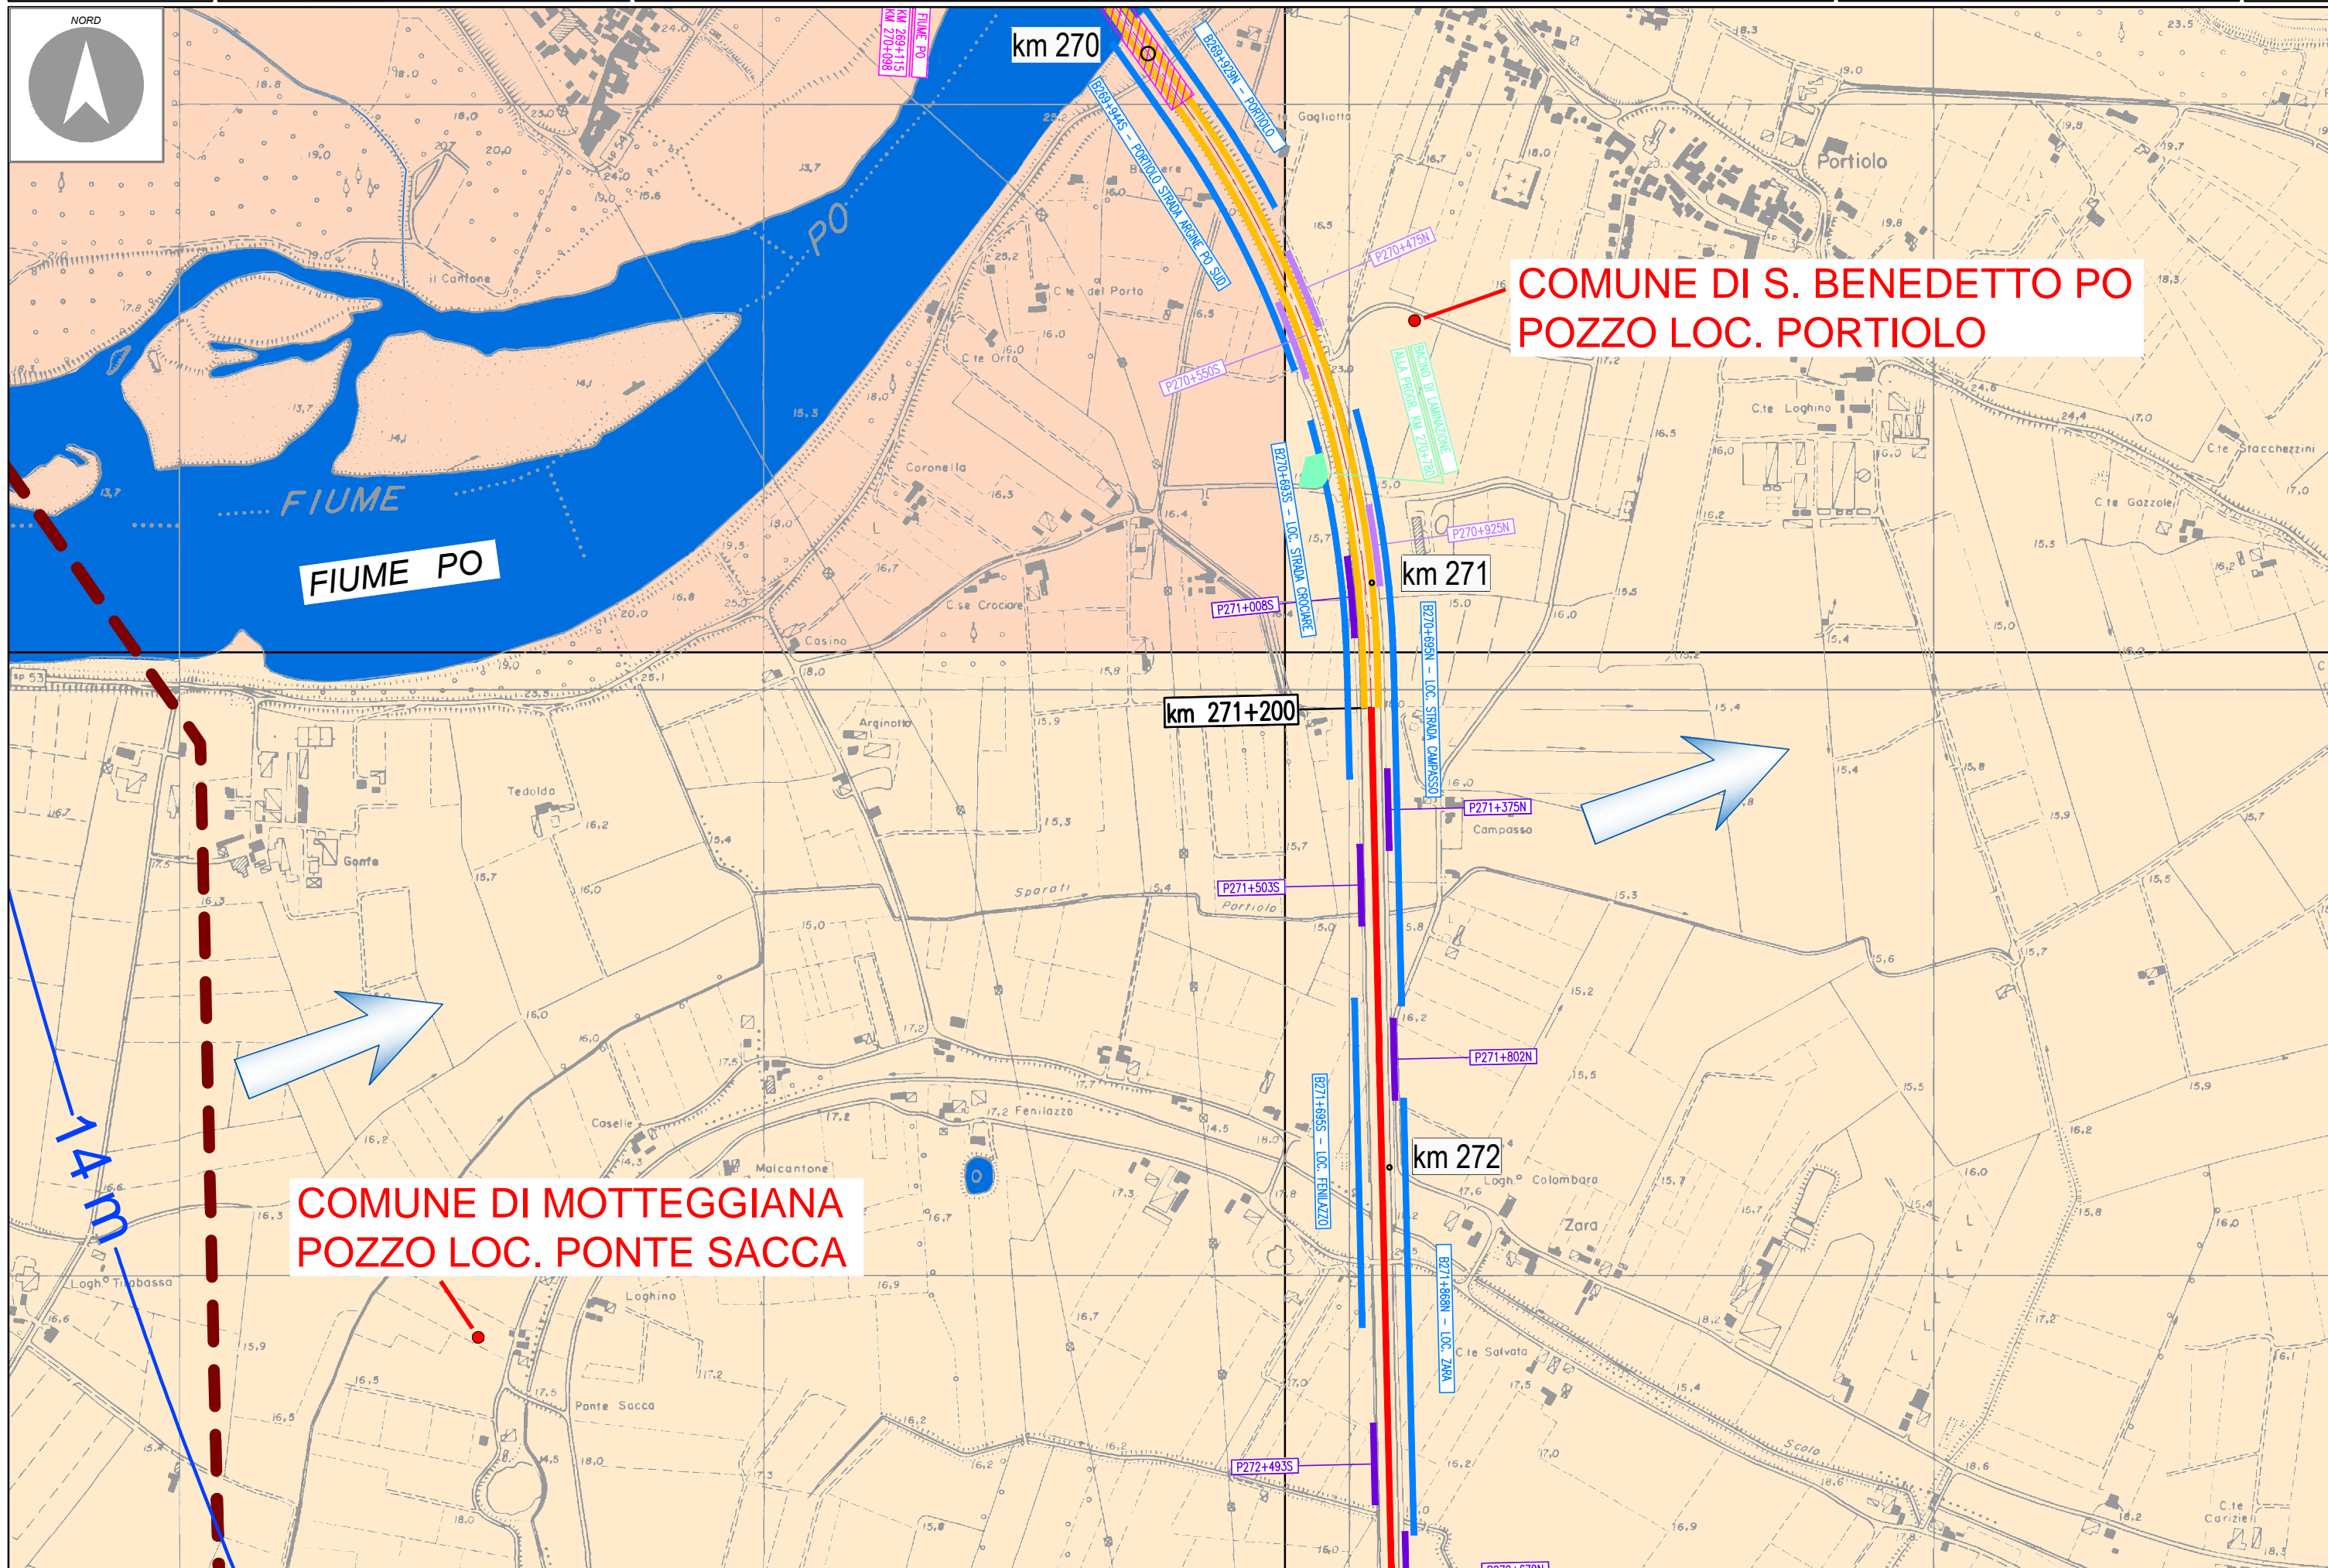



Autostrada del Brennero S.p.A.
Brennerautobahn A.G.

Progetto definitivo per la realizzazione della terza corsia nel tratto compreso tra Verona nord (km 223) e l'intersezione con l'autostrada A1 (km 314)

POZZI DI PUBBLICO ACQUEDOTTO ENTRO LA FASCIA DI ATTENZIONE (2 Km DALL'ASSE AUTOSTRADALE)

Da progr. Km 279+800 a progr. Km 283+700

L.2.3.D

Scala 1:10.000

