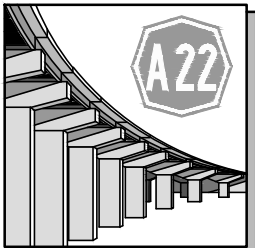
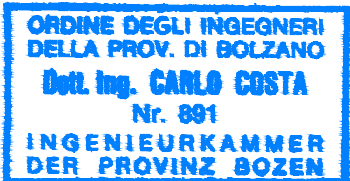


IL RESPONSABILE DEL PROCEDIMENTO  
*dott. ing. Roberto Bosetti*


# autostrada del brennero

PROGETTO DEFINITIVO PER LA REALIZZAZIONE  
DELLA TERZA CORSIA NEL TRATTO COMPRESO  
TRA VERONA NORD (KM 223) E L'INTERSEZIONE  
CON L'AUTOSTRADA A1 (KM 314)

<b>E.9</b>	<b>STUDI SPECIALISTICI</b>
<b>2.8.</b>	ALLARGAMENTO PONTI SUL FIUME MINCIO E SUL CANALE FISSERO - TARTARO - CANALBIANCO: STUDIO IDRAULICO Allegati Tracciamento Fiume Mincio

0	MAR. 2021	EMISSIONE	EOS	G. VOGEL	C. COSTA
REVISIONE:	DATA:	DESCRIZIONE:	REDAZIONE:	VERIFICA:	APPROVAZIONE:
DATA PROGETTO: LUGLIO 2009			<b>DIREZIONE TECNICA GENERALE</b>		<b>IL DIRETTORE TECNICO GENERALE E PROGETTISTA:</b> 
NUMERO PROGETTO: 31/09					

TRACCIAMENTO FUME MINCIO (scala 1:500)

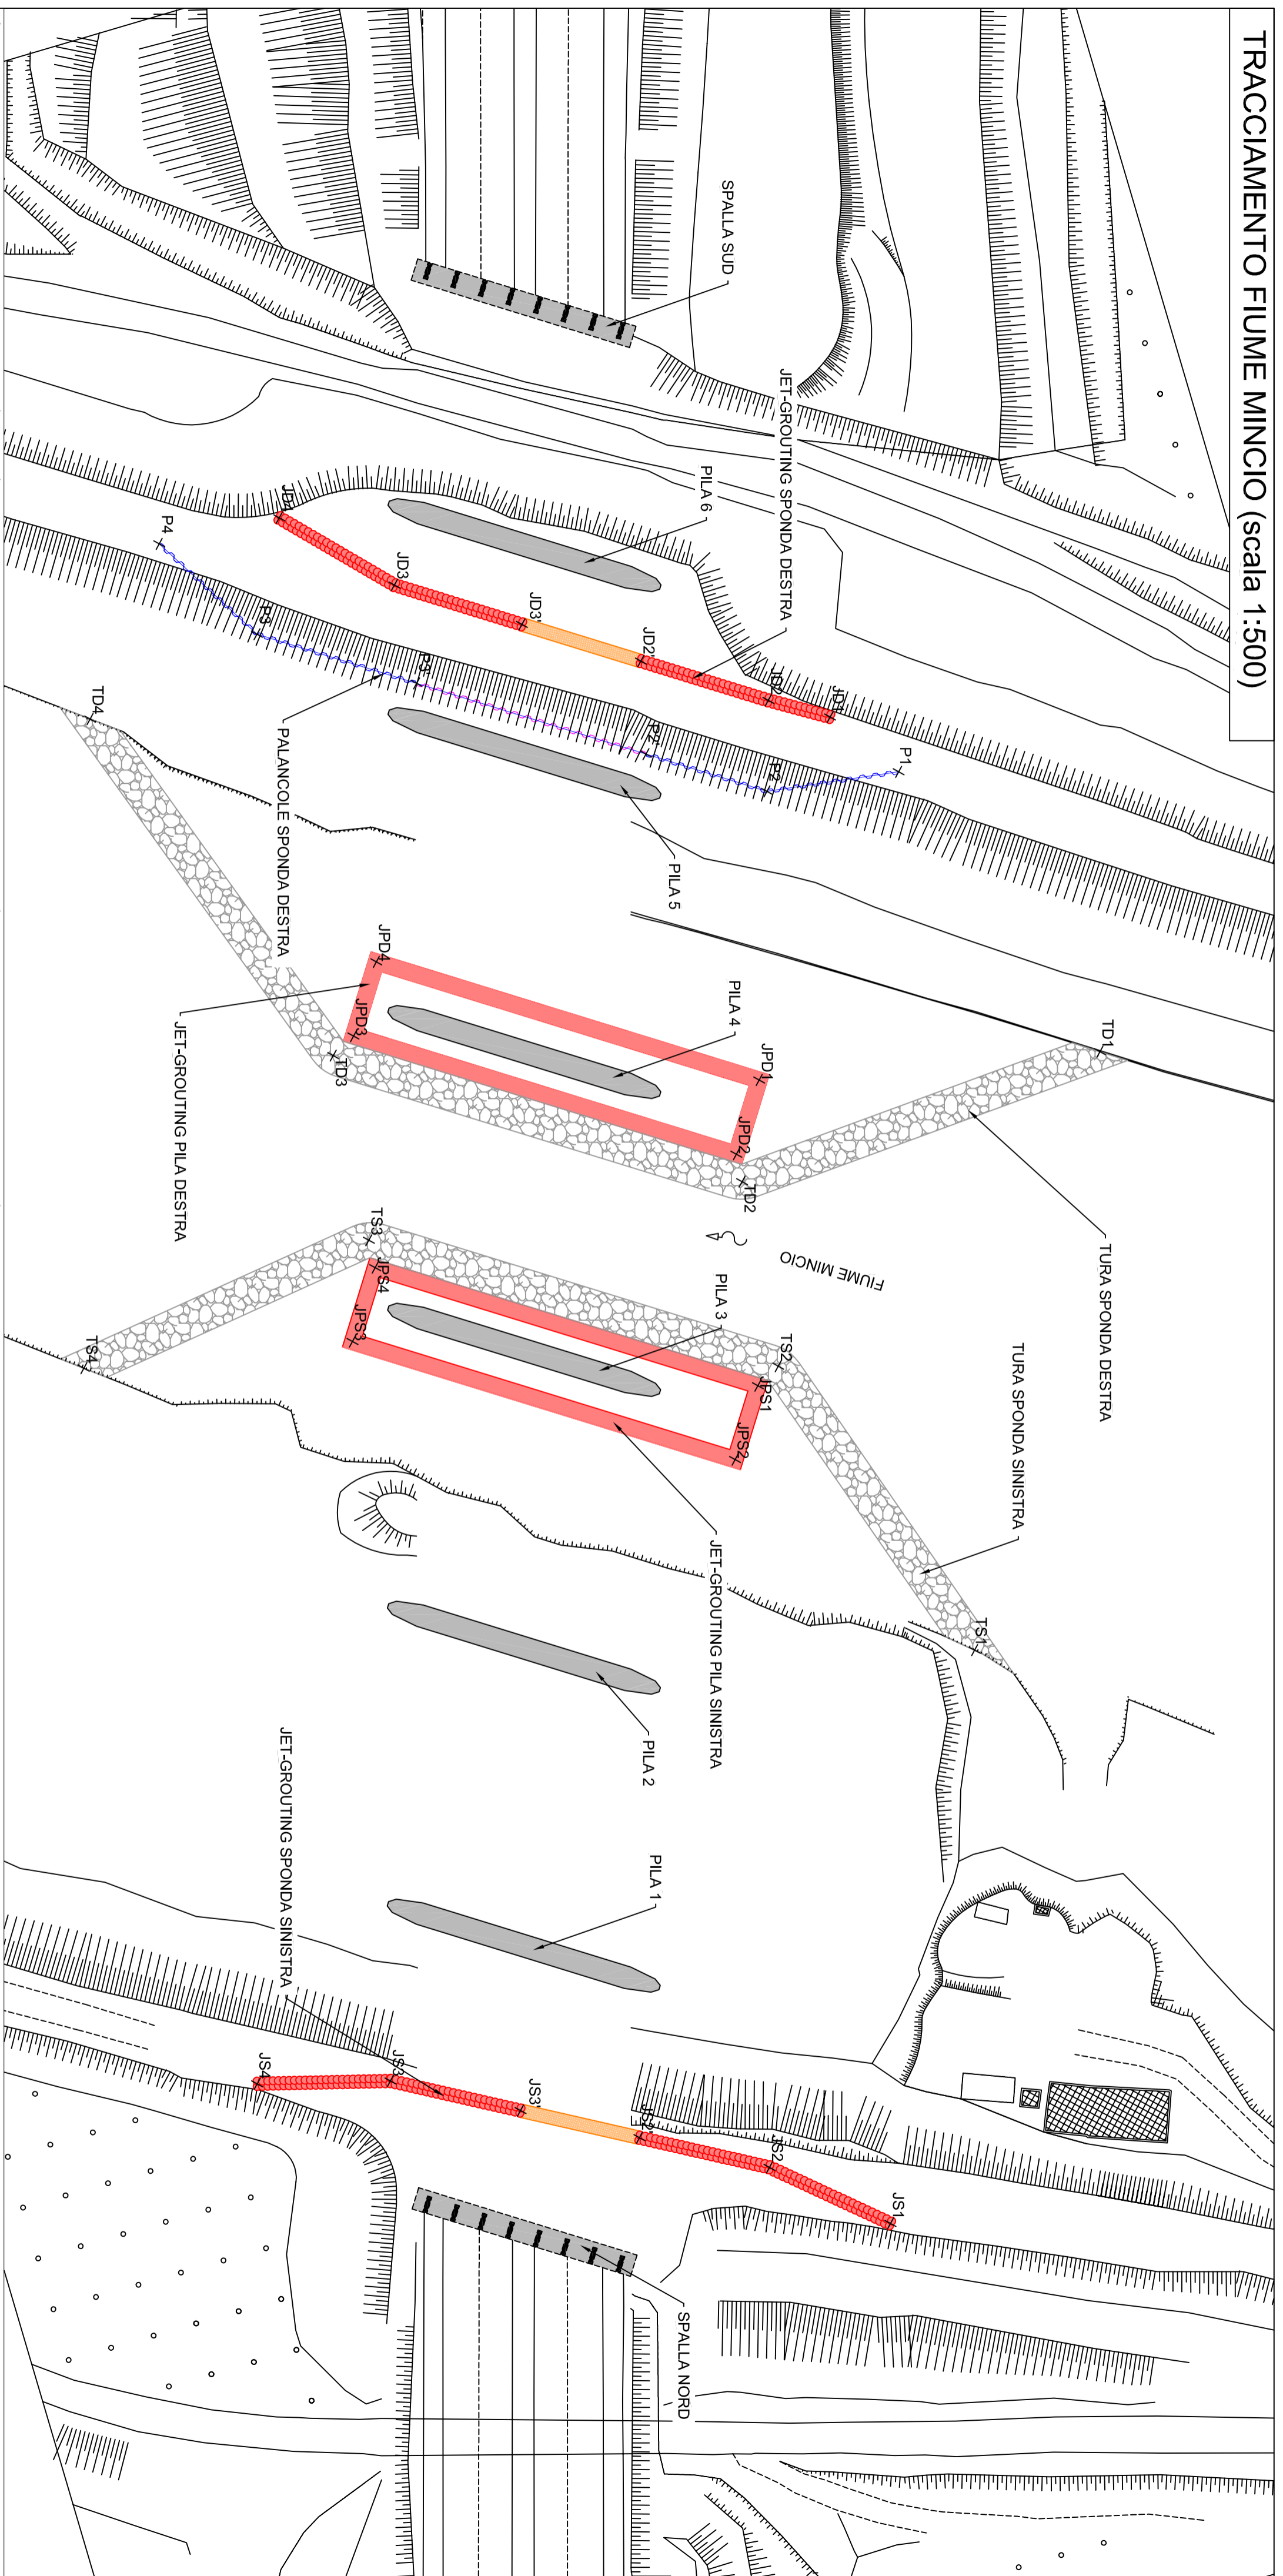

Sarà cura dell'impresa controllare tramite rilievo topografico georeferenziato la corretta ubicazione dei tracciati rappresentati e definire con la Direzione Lavori eventuali modifiche o aggiornamenti di quanto riportato

JET-GROUTING SPONDA DESTRA	
PUNTO	Y
JD1	4997045.7546
JD2	4997041.9945
JD2'	4997033.7022
JD3	4997025.9627
JD3	4997017.6704
JD4	4997006.7563

PALANCOLE SPONDA DESTRA	
PUNTO	Y
P1	4997053.8506
P2	4997051.7701
P2'	4997043.9059
P3	4997028.9798
P3	4997018.5951
P4	4997005.7505

JET-GROUTING PILA DESTRA	
PUNTO	Y
JPD1	4997082.6577
JPD2	4997089.9299
JPD3	4997065.0165
JPD4	4997057.7443

TURA SPONDA DESTRA	
PUNTO	Y
TD1	4997090.4309
TD2	4997093.0832
TD3	4997066.4791
TD4	4997022.4388

TURA SPONDA SINISTRA	
PUNTO	X
TS1	4997151.0062
TS2	4997114.1385
TS3	4997087.5264
TS4	4997092.2656

JET GROUTING PILA SINISTRA	
PUNTO	X
JPS1	4997115.5867
JPS2	4997122.8353
JPS3	4997097.9390
JPS4	4997090.6905

JET-GROUTING SPONDA SINISTRA	
PUNTO	X
JS1	4997210.1709
JS2	4997200.2705
JS2'	4997192.9390
JS3	4997186.2321
JS3	4997178.9006
JS4	4997174.9672

LEGENDA

	JET-GROUTING VERTICALE
	JET-GROUTING INCLINATO
	JET-GROUTING CONTINUO
	PALANCOLATO CONTINUO
	PALANCOLATO SALDATO
	DIFESA IN PIETRAMÈ