

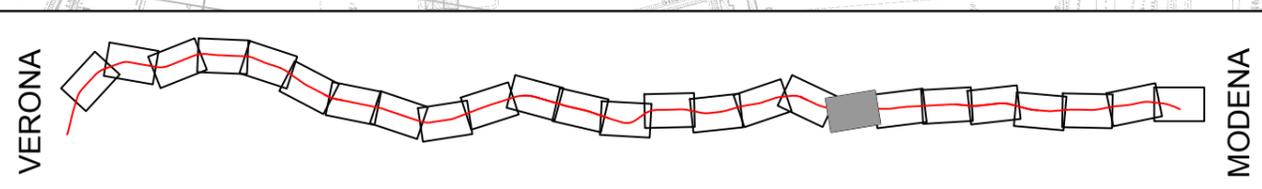


PSC Articolo	RUE Articolo	SISTEMA AMBIENTALE	PSC Articolo	RUE Articolo	TERRITORIO RURALE	Ampliamento per la terza corsia dell'A22
II.1a	II.1	Zone di tutela assoluta dei caratteri ambientali di bacini e corsi d'acqua	IV.4	V	Ambiti ad alta vocazione agricola	Ampliamento e riqualificazione in sede
II.1b	II.1	Zone di tutela ordinaria dei caratteri ambientali di bacini e corsi d'acqua				Ampliamento laterale
II.5	II.5	Aree di riequilibrio ecologico e/o di compensazione ambientale				Piazzola di sosta
II.2	II.2	Invasi ed alvei di bacini e corsi d'acqua				Cantiere
II.8	II.8	Aree a difficoltoso drenaggio	V.12	IV.7	Attrezzature e spazi collettivi di livello strutturale	Bacini di laminazione
II.9	II.9	Limite di rispetto delle acque pubbliche	V.14		Dotazioni ecologiche ambientali	
II.6	II.6	Sistemi vegetazionali di interesse ecologico-ambientale	V.9	IV.5	Attrezzature tecnologiche di rilievo comunale	
		SISTEMA INSEDIATIVO STORICO			Aree per infrastrutture ferroviarie	
III	III	Centro Storico - A1				
III.7a	III.7	Edifici di interesse storico-architettonico sottoposti a restauro scientifico	V.4	IV.1	Nuove infrastrutture viarie di progetto di livello strutturale	
III.7b	III.7	Edifici di interesse storico-architettonico sottoposti a restauro e risanamento conservativo	V.5		Infrastrutture viarie esistenti soggette a interventi di adeguamento	
III.10	III.10	Aree di tutela parchi e giardini	V.6		Intersezioni a raso	
III.13	III.13	Aree di tutela di insediamenti e infrastrutture storiche del territorio rurale	V.7	IV.2	Porte della rete ciclo-pedonale tra il sistema urbano e il territorio rurale	
III.8	III.8	Edifici di pregio storico-culturale e/o testimoniale	V.3		Limite di rispetto stradale	
III.9	III.9	Insediamenti rurali con presenza di edifici di pregio storico-culturale e/o testimoniale	IV.6		Limite di rispetto cimiteriale	
III.11	III.11	Strade storiche	V.10		Elettrodotti At e fasce di rispetto	
III.12	III.12	Elementi di interesse storico			Confine Comunale	
		TERRITORIO URBANO			AMBITI DI TRASFORMAZIONE <i>Assetto urbanistico non prescrittivo</i>	
III.15	III.11	Ambiti urbani consolidati			Aree di concentrazione dell'edificato con prevalenza di funzione residenziale	
III.17	-	Ambiti da riqualificare			Aree di concentrazione dell'edificato con prevalenza di funzioni economiche compatibili	
III.25	-	Ambiti per nuovi insediamenti			Aree di concentrazione dell'edificato per l'espansioni degli impianti industriali esistenti	
III.20	III.26	Ambiti specializzati per attività produttive di livello comunale			Assi infrastrutturali principali di servizio ai nuovi insediamenti	
III.21	III.27	Ambiti specializzati per attività produttive di livello sovracomunale			Aree di concentrazione dell'edificato per insediamenti produttivi di livello sovracomunale	
III.27	-	Ambiti per l'espansione di attività produttive di livello comunale			Aree per dotazioni territoriali di progetto	
III.29	-	Ambiti per insediamenti produttivi di livello sovracomunale - Aree ecologicamente attr			Dotazioni ecologiche ambientali	
III.23	-	Ambiti urbani di trasformazione pregressi				
III.31	-	Ambiti di trasformazione periurbani				

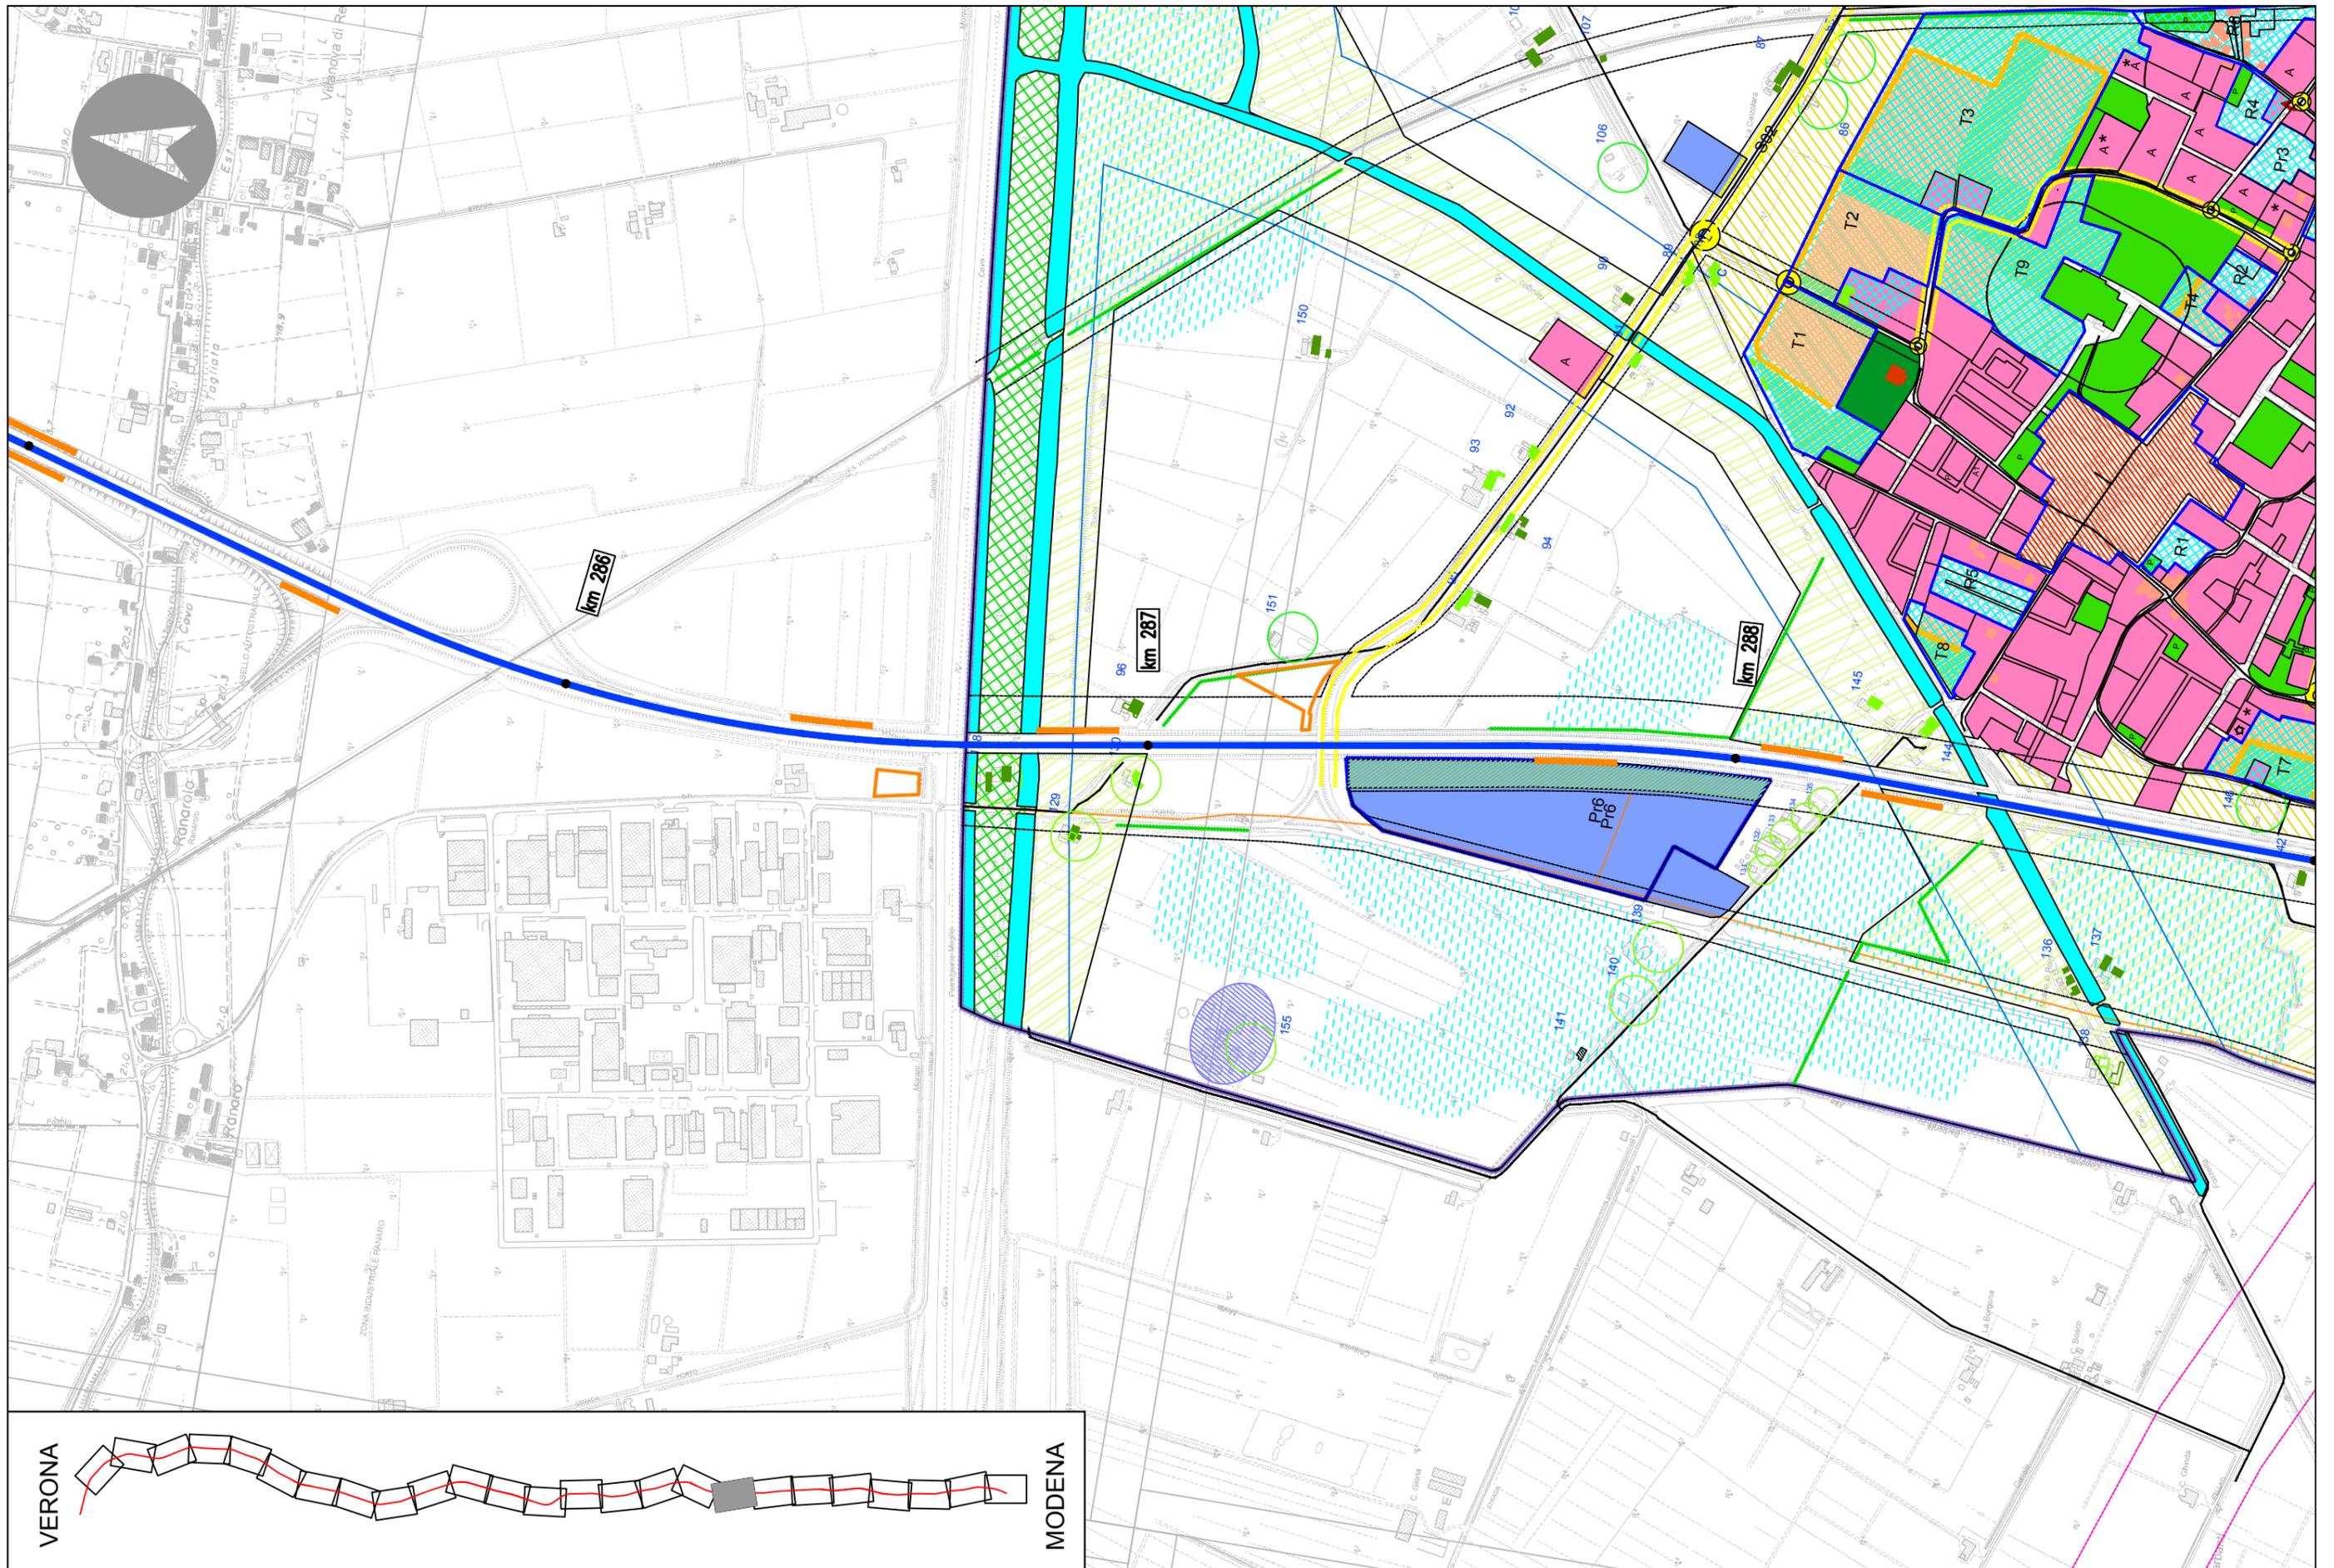

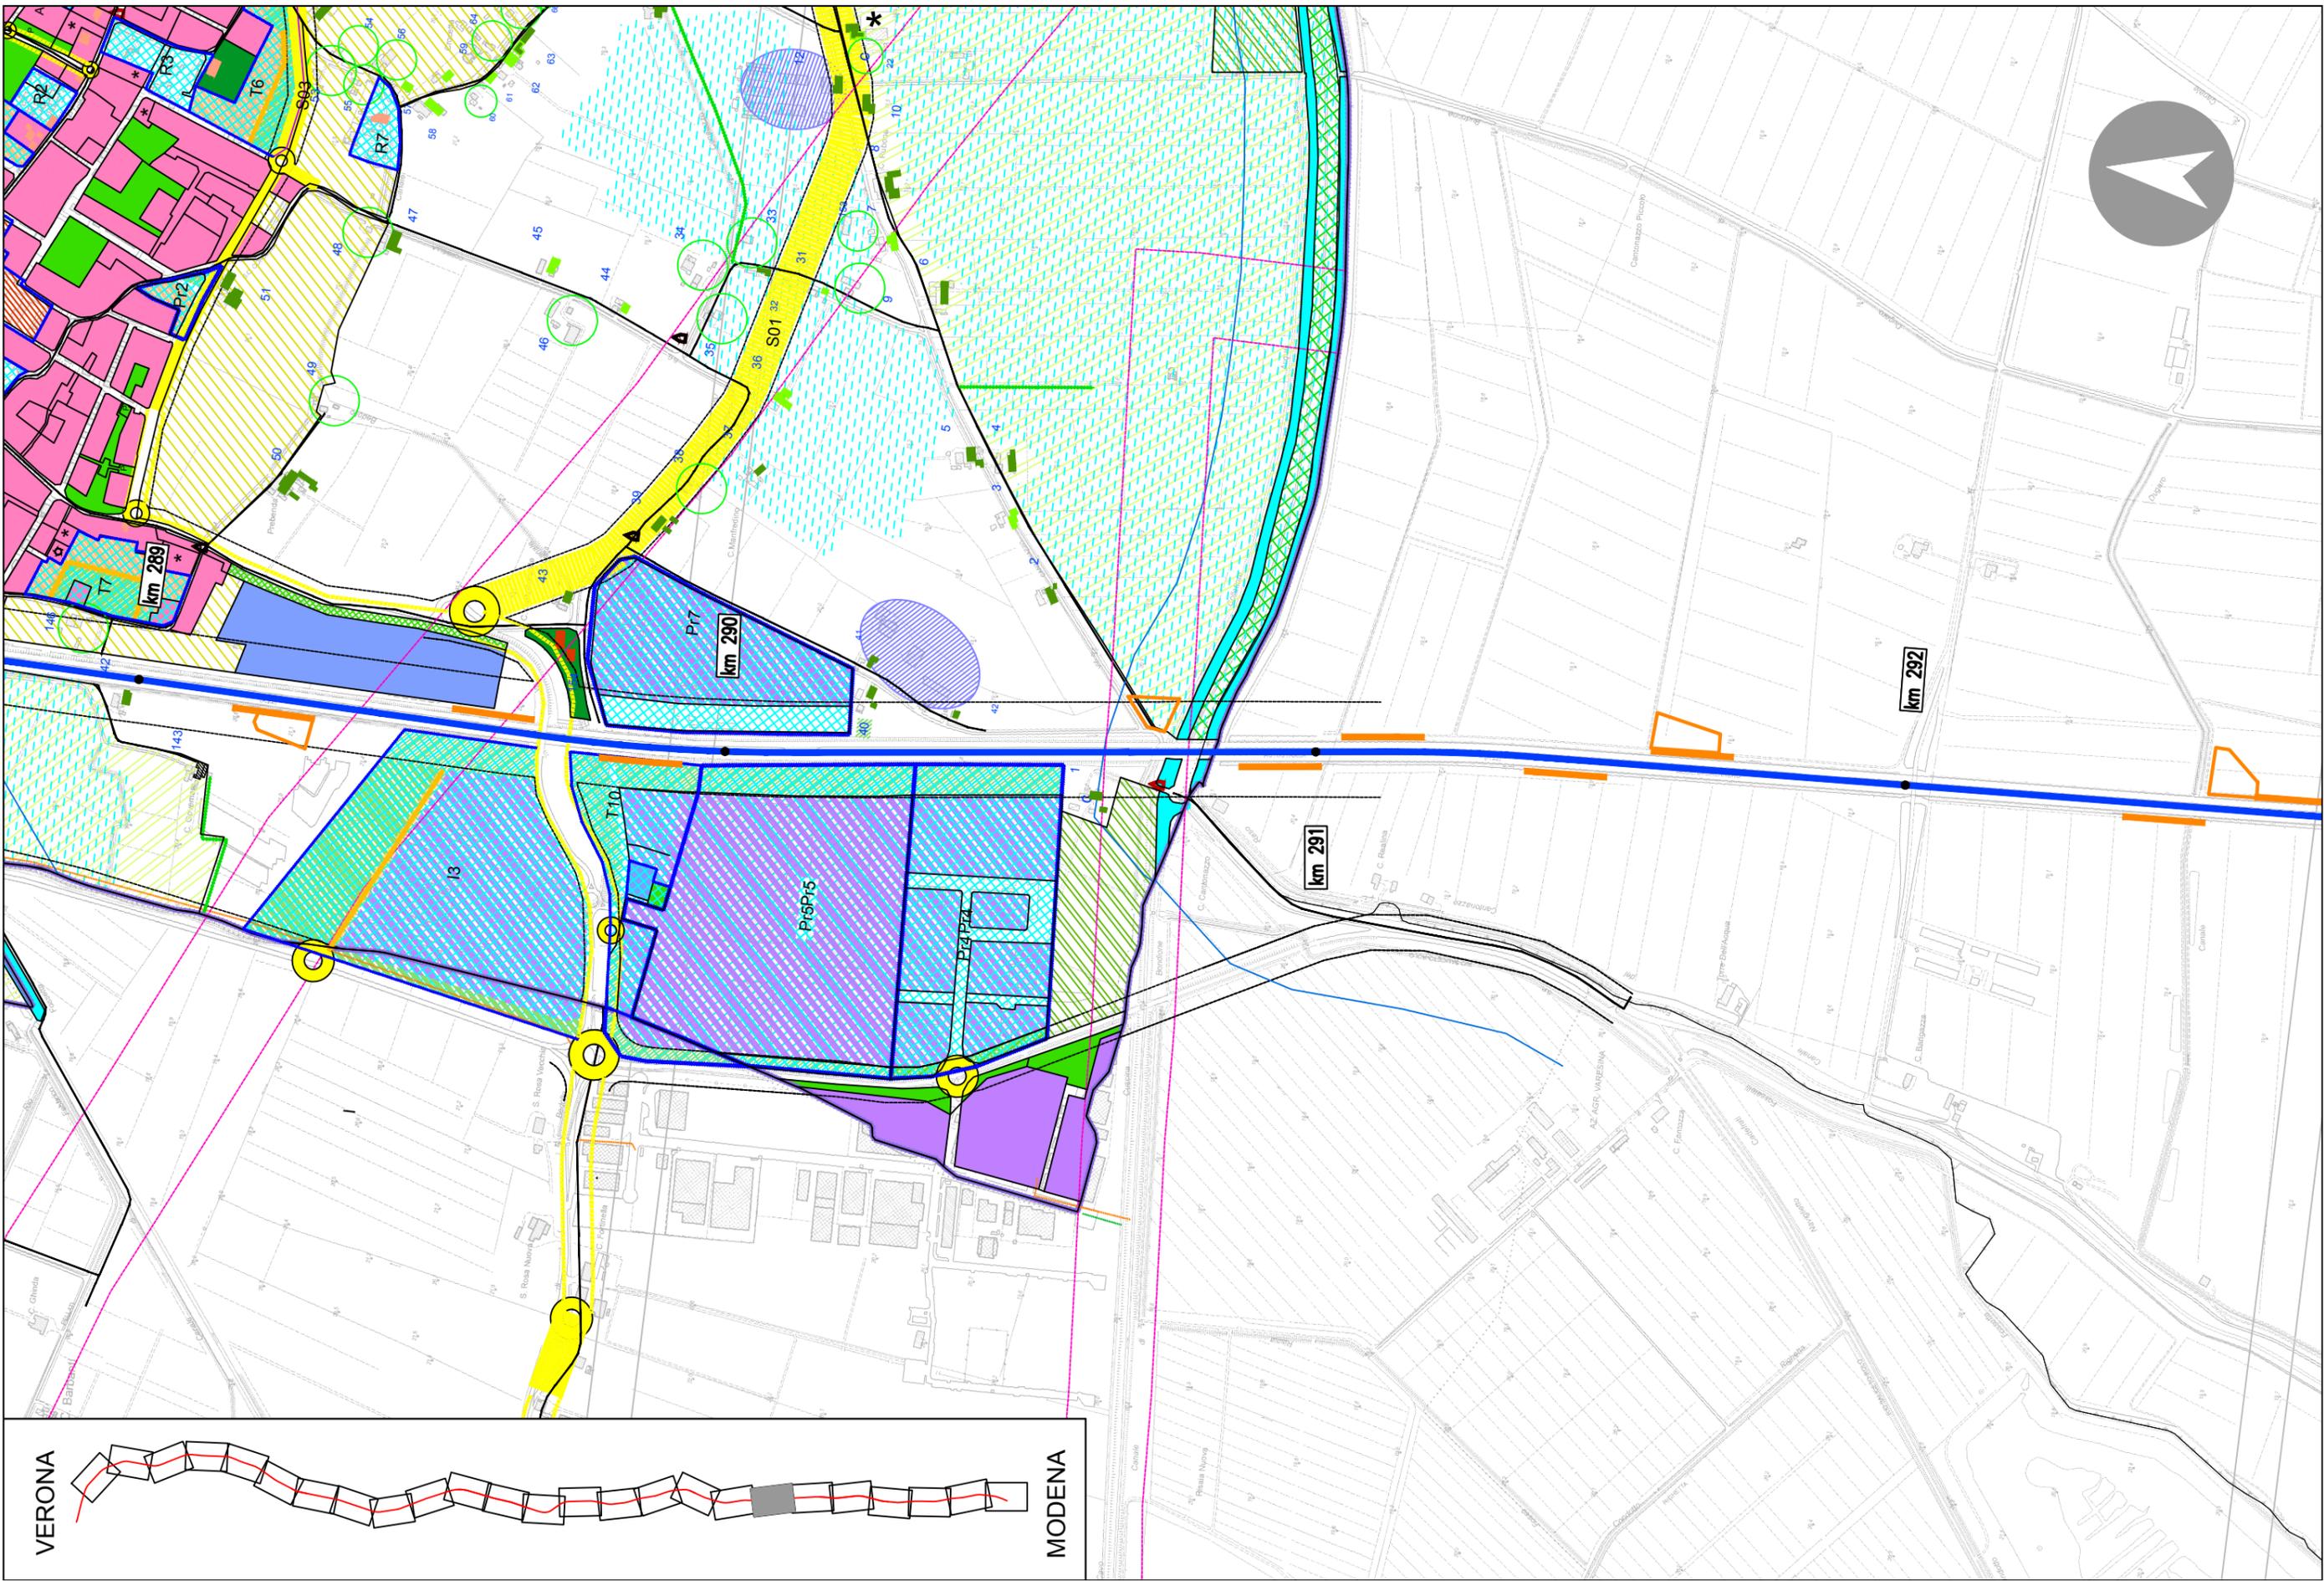

VERONA

MODENA