 
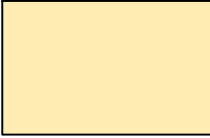


**LEGENDA
Litologia**


-  Depositi prevalentemente ghiaiosi e sabbiosi
-  Depositi prevalentemente sabbiosi, talora sabbioso limosi
-  Depositi prevalentemente limosi, talora limoso sabbiosi
-  Depositi prevalentemente argillosi e limosi
-  Depositi prevalentemente argillosi o limosi con elevati tenori di sostanza organica, torbe
-  Confine Comunale

Realizzazione della terza corsia dell'A22

-  Ampliamento e riqualificazione in sede
-  Ampliamento laterale della A22
-  Piazzola di sosta
-  Cantiere
-  Bacino di laminazione

LEGENDA DELLE INDAGINI GEOGNOSTICHE

Nomenclatura indagini

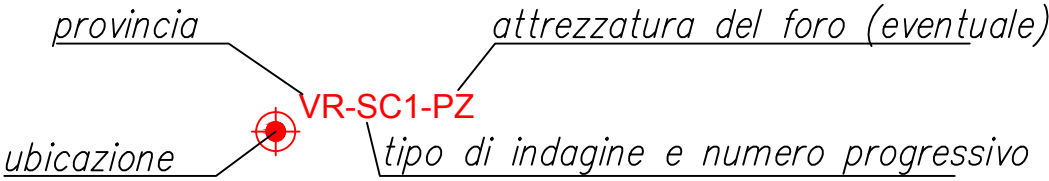

Sondaggi

-  **SC1** Sondaggio a carotaggio continuo
-  Sondaggio c.c. attrezzato con piezometro
-  Sondaggio c.c. attrezzato per prova Down-Hole

Saggi con escavatore (Trincea o pozzetto esplorativo)


-  **MO-T44** Sondaggio spartitraffico (cod.: Provincia-numero)
-  **VR-S2** Sondaggio scarpata laterale (cod.: Prov.-numero)
-  **MN-F5** Sondaggio fosso di guardia (cod.: Prov.-numero)

Prove penetrometriche

-  **CPT1** Prova pen. statica con punta meccanica
-  **CPTU1** Prova pen. statica con punta elettrica e piezocono
-  **SCPT1** Prova pen. dinamica


Prove sismiche


-  **MASW1** Prova MASW

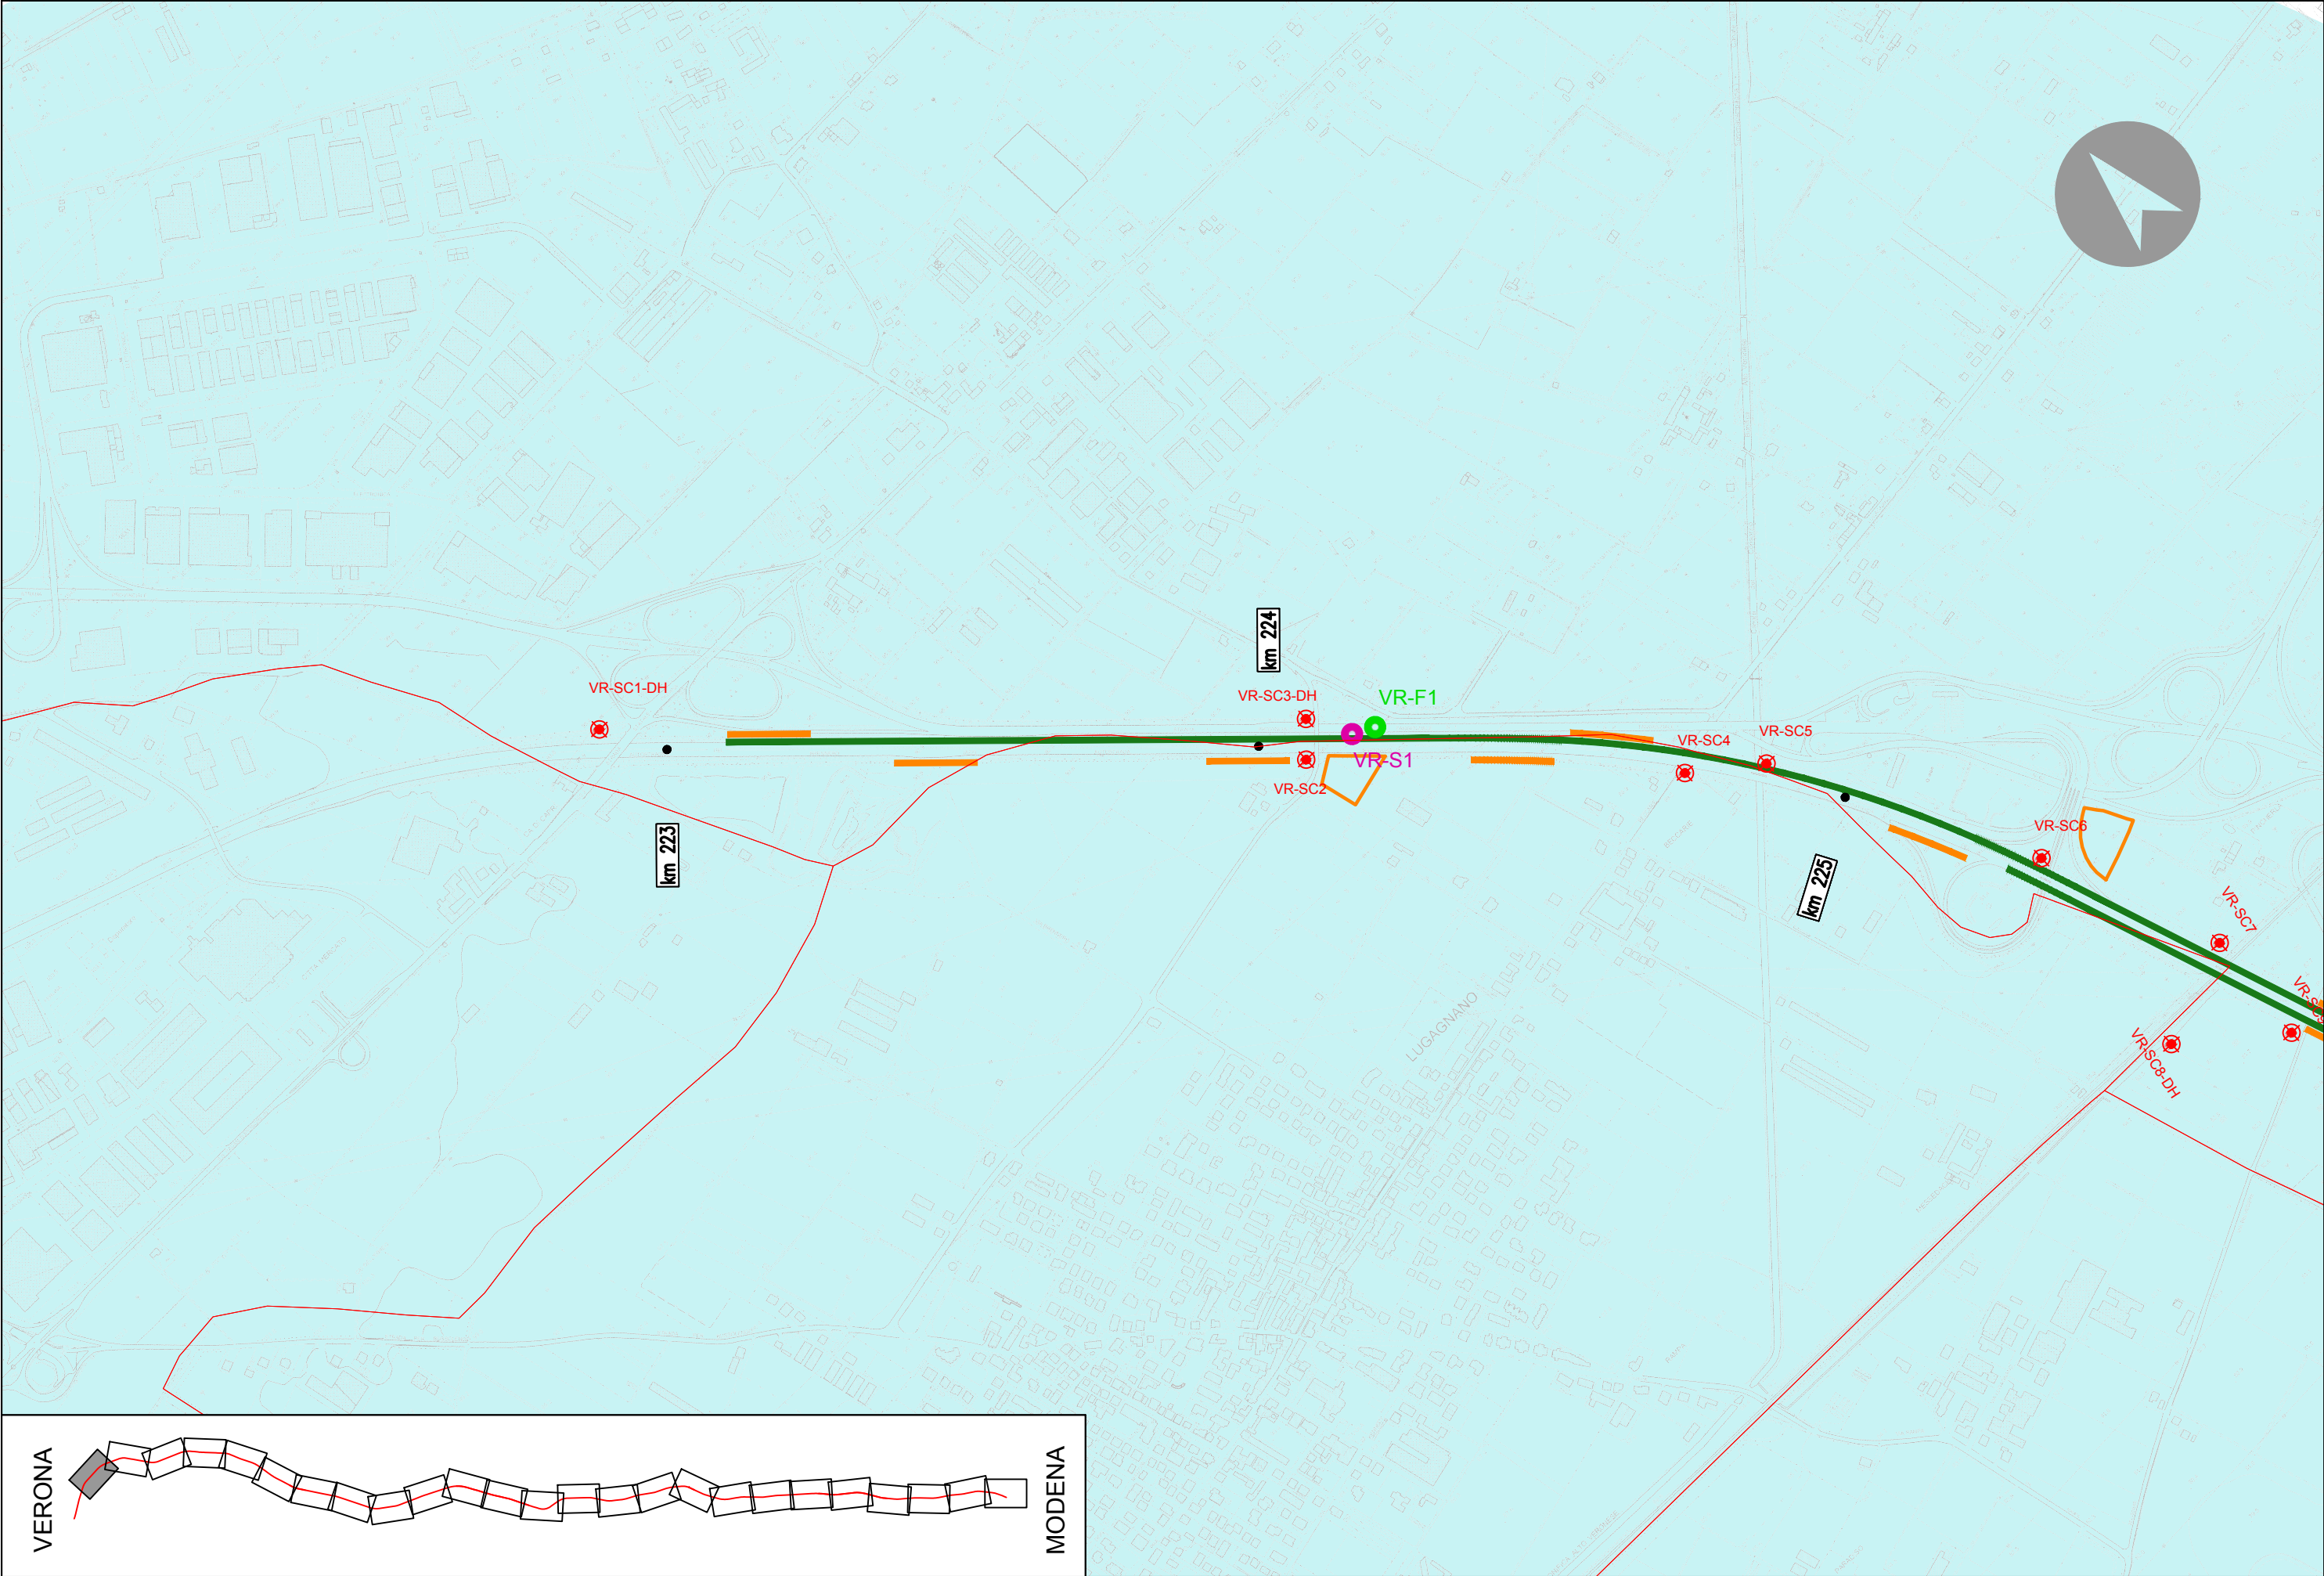



VERONA


MODENA

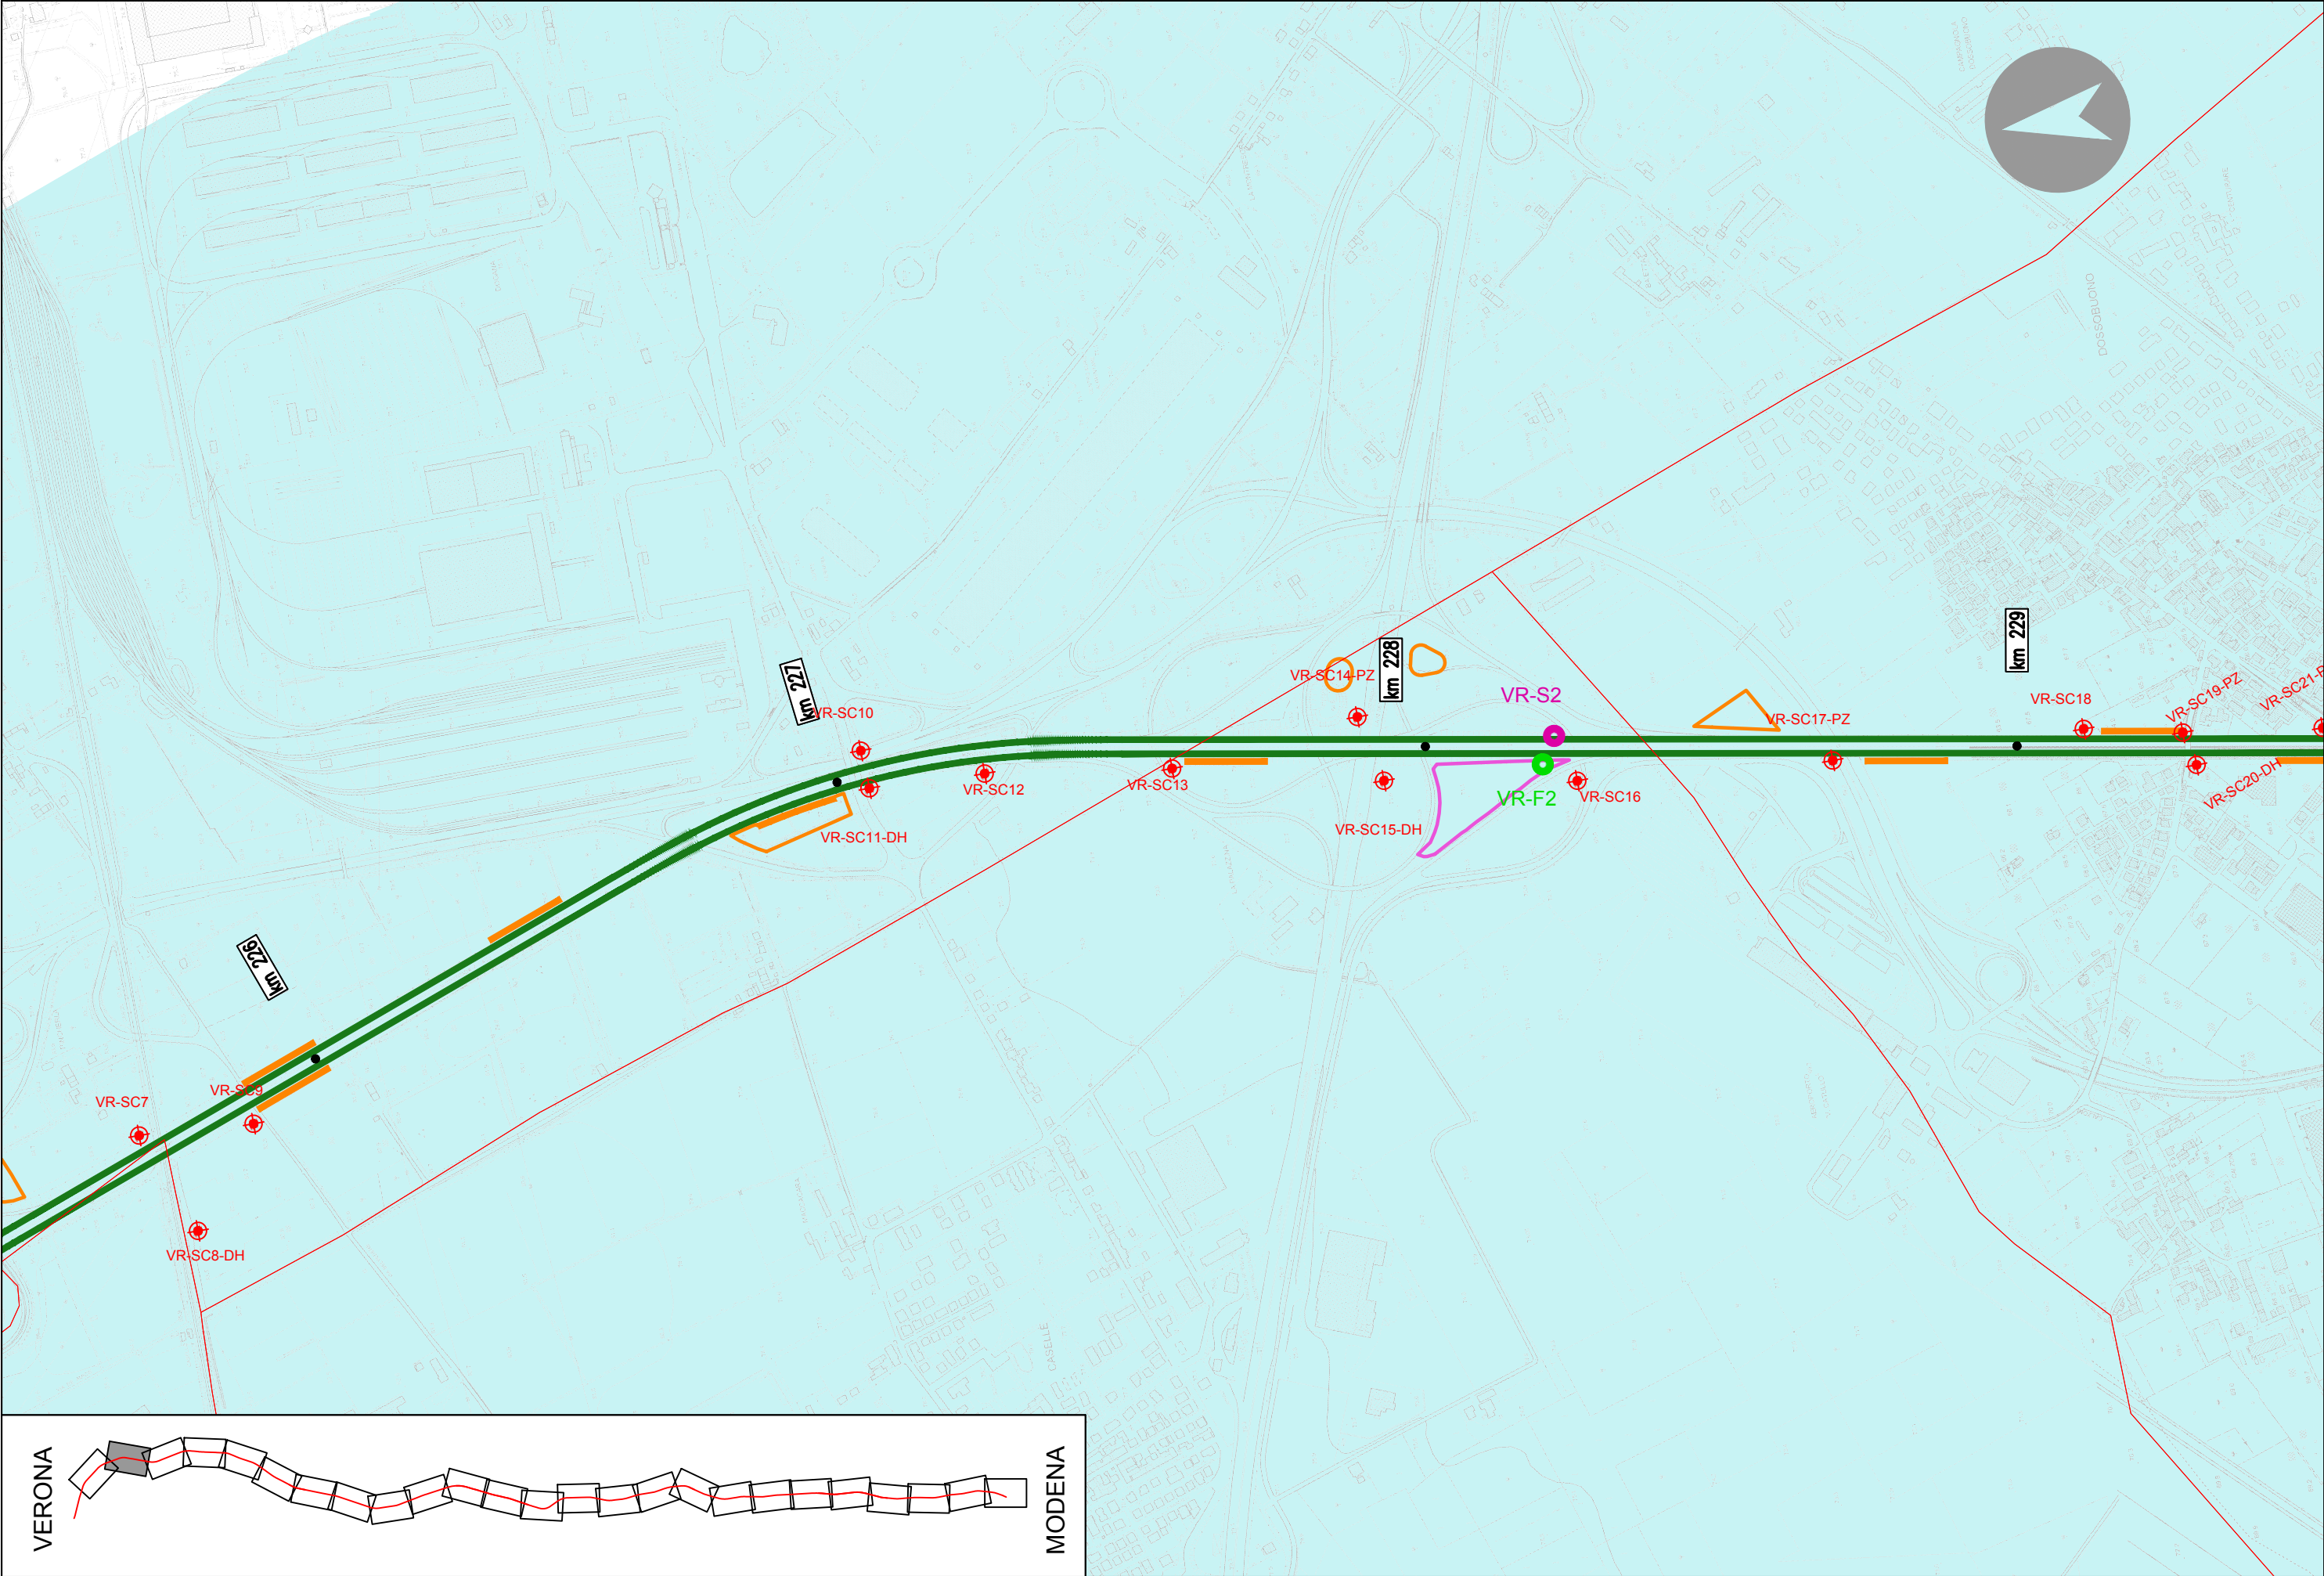


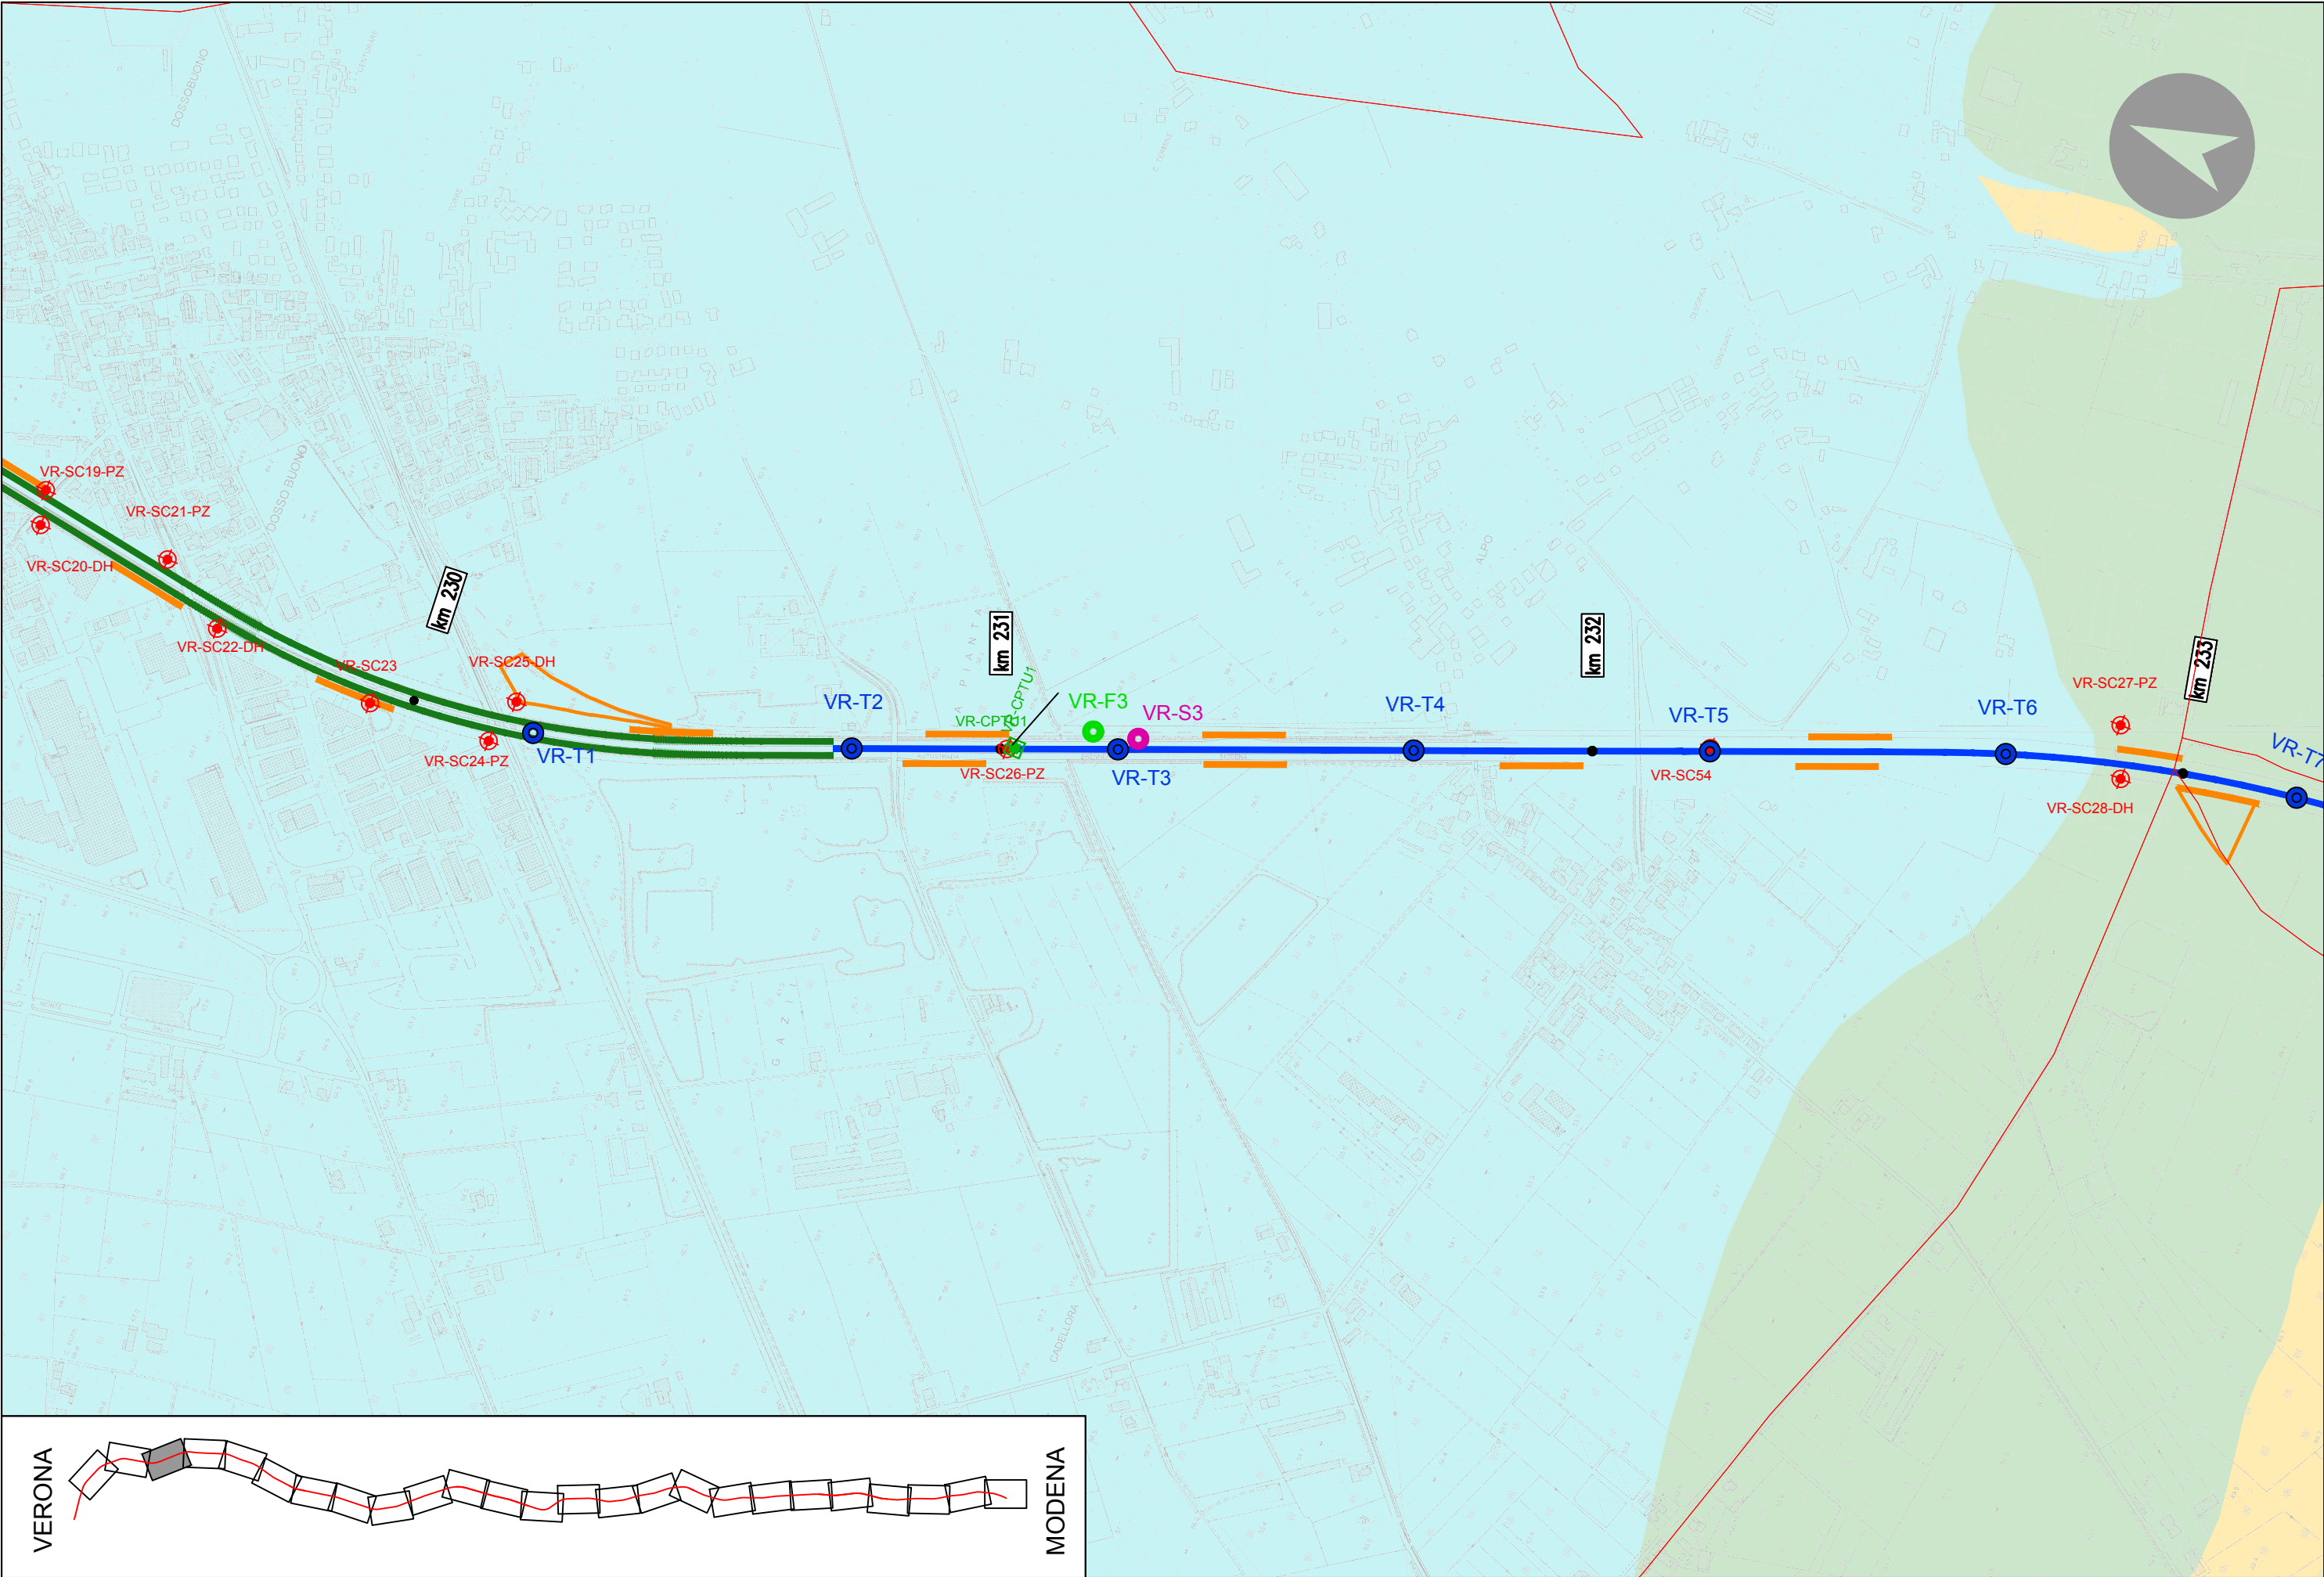


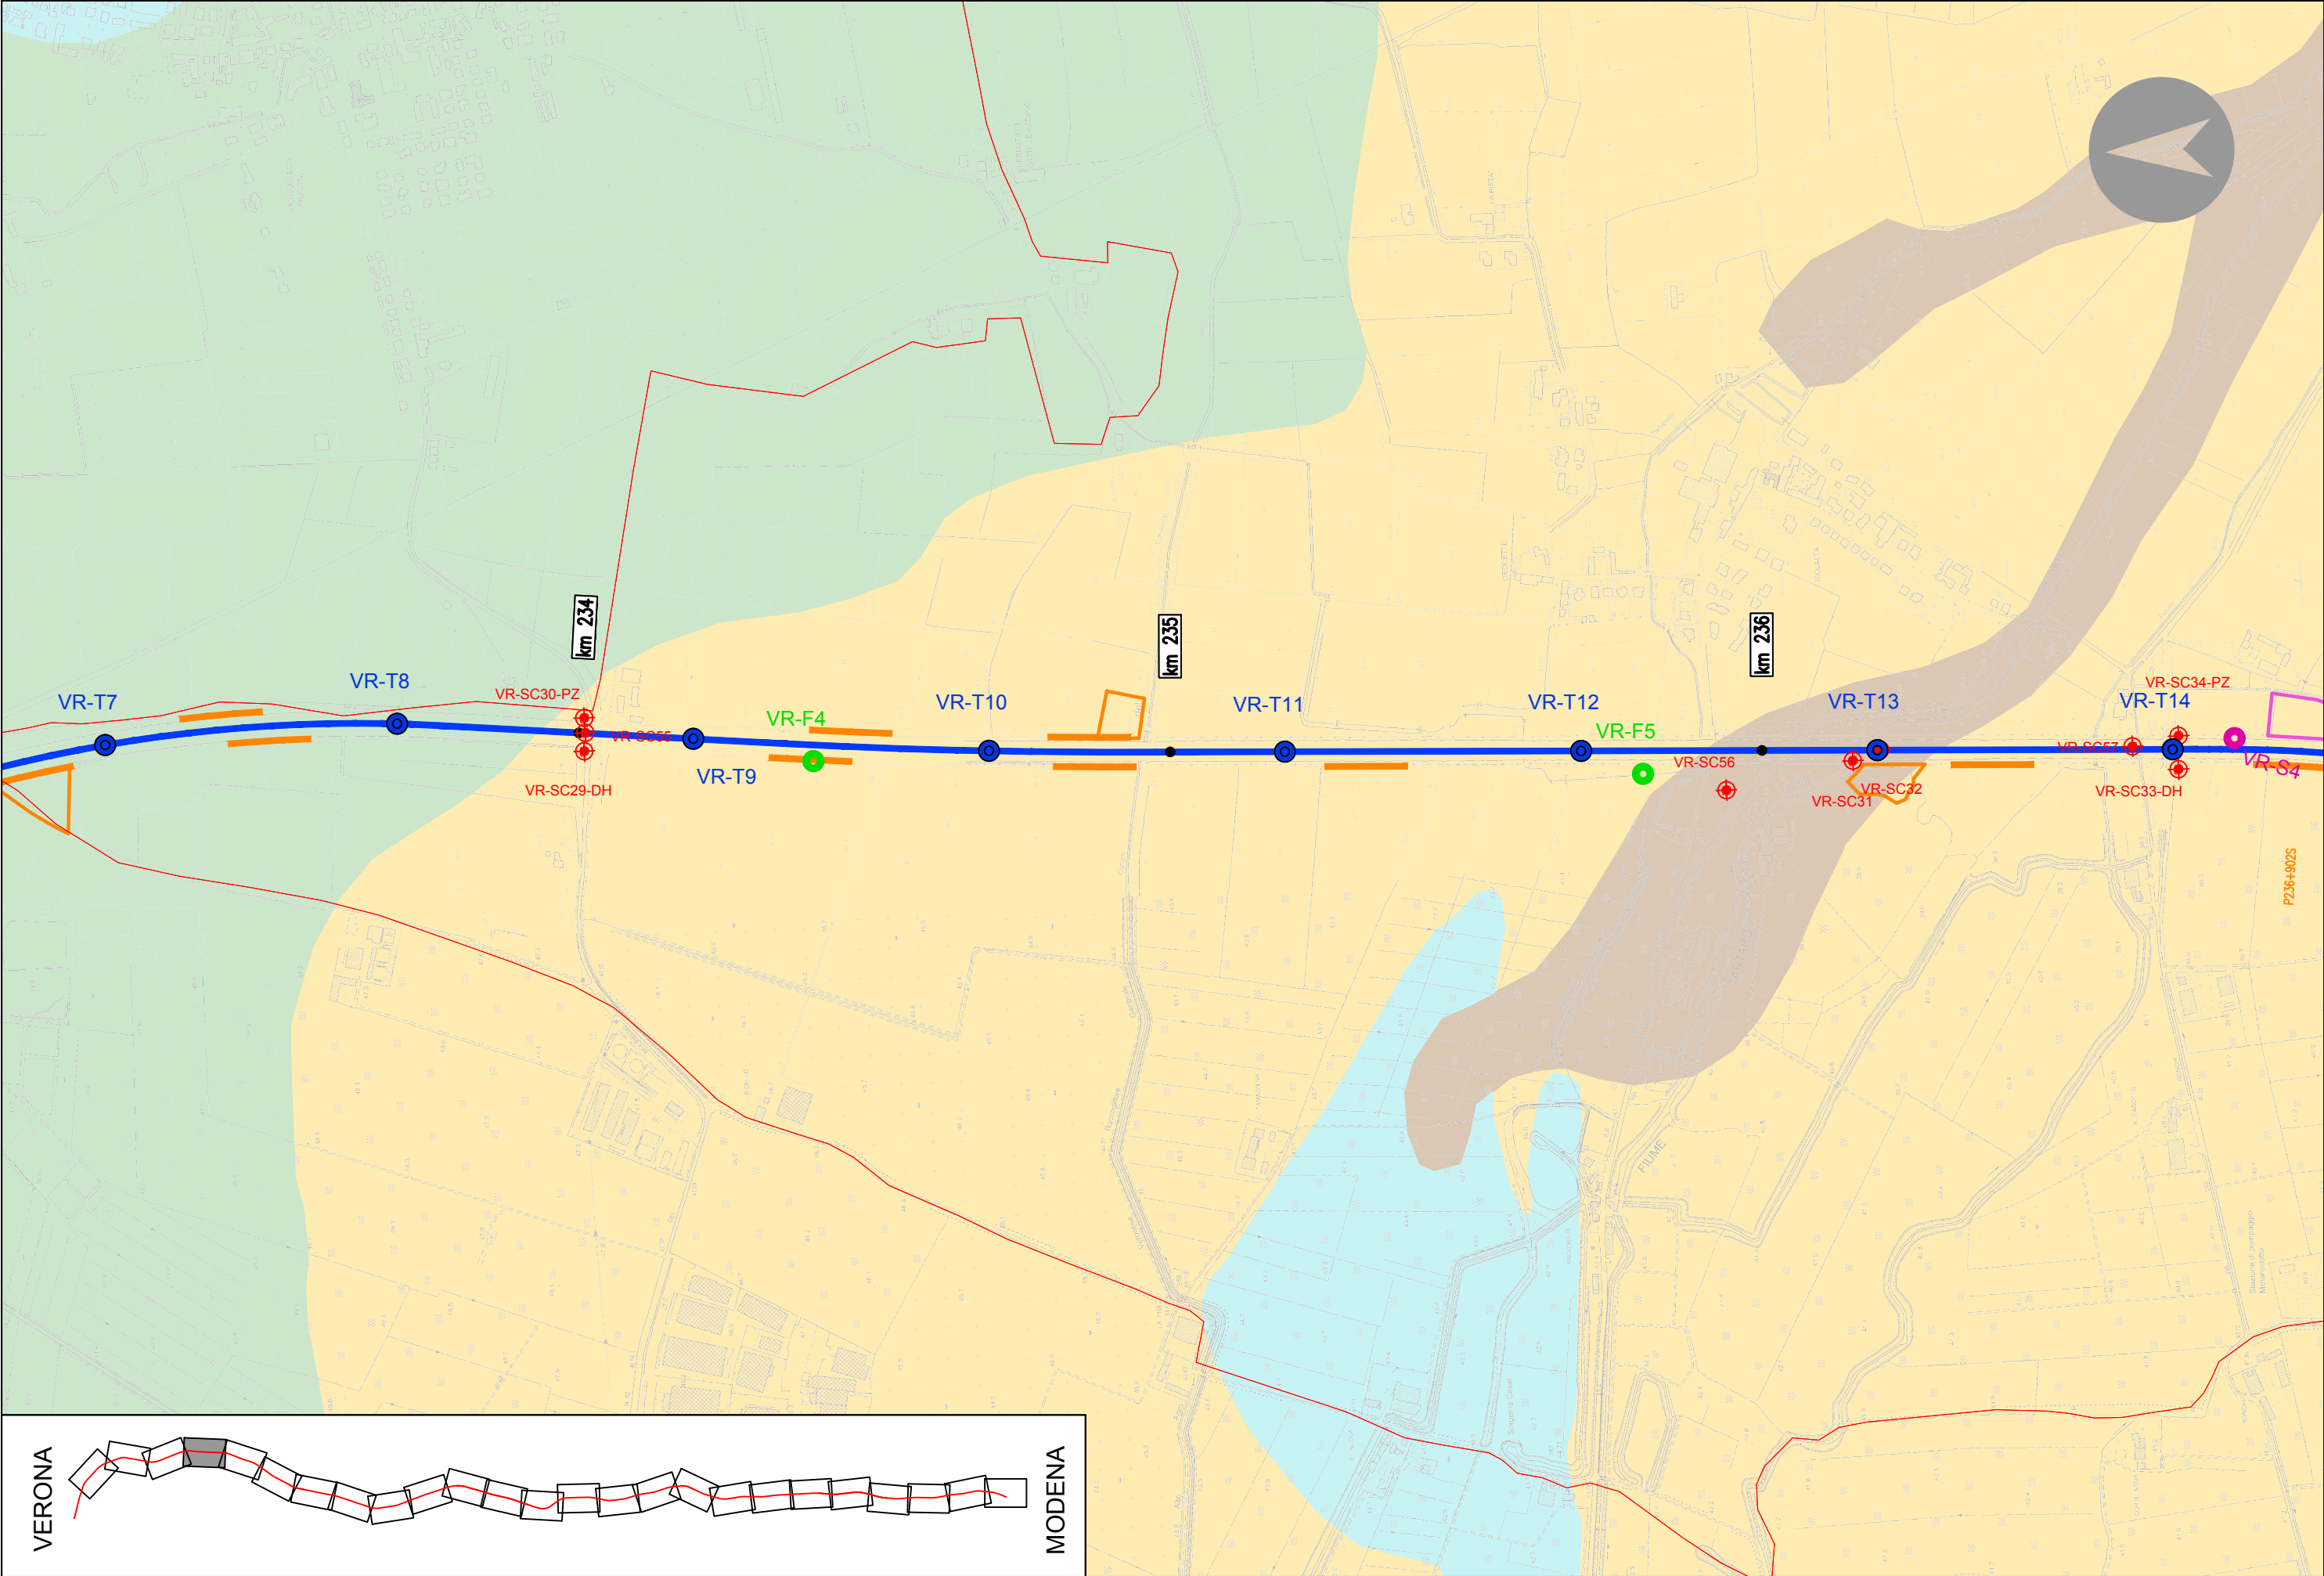


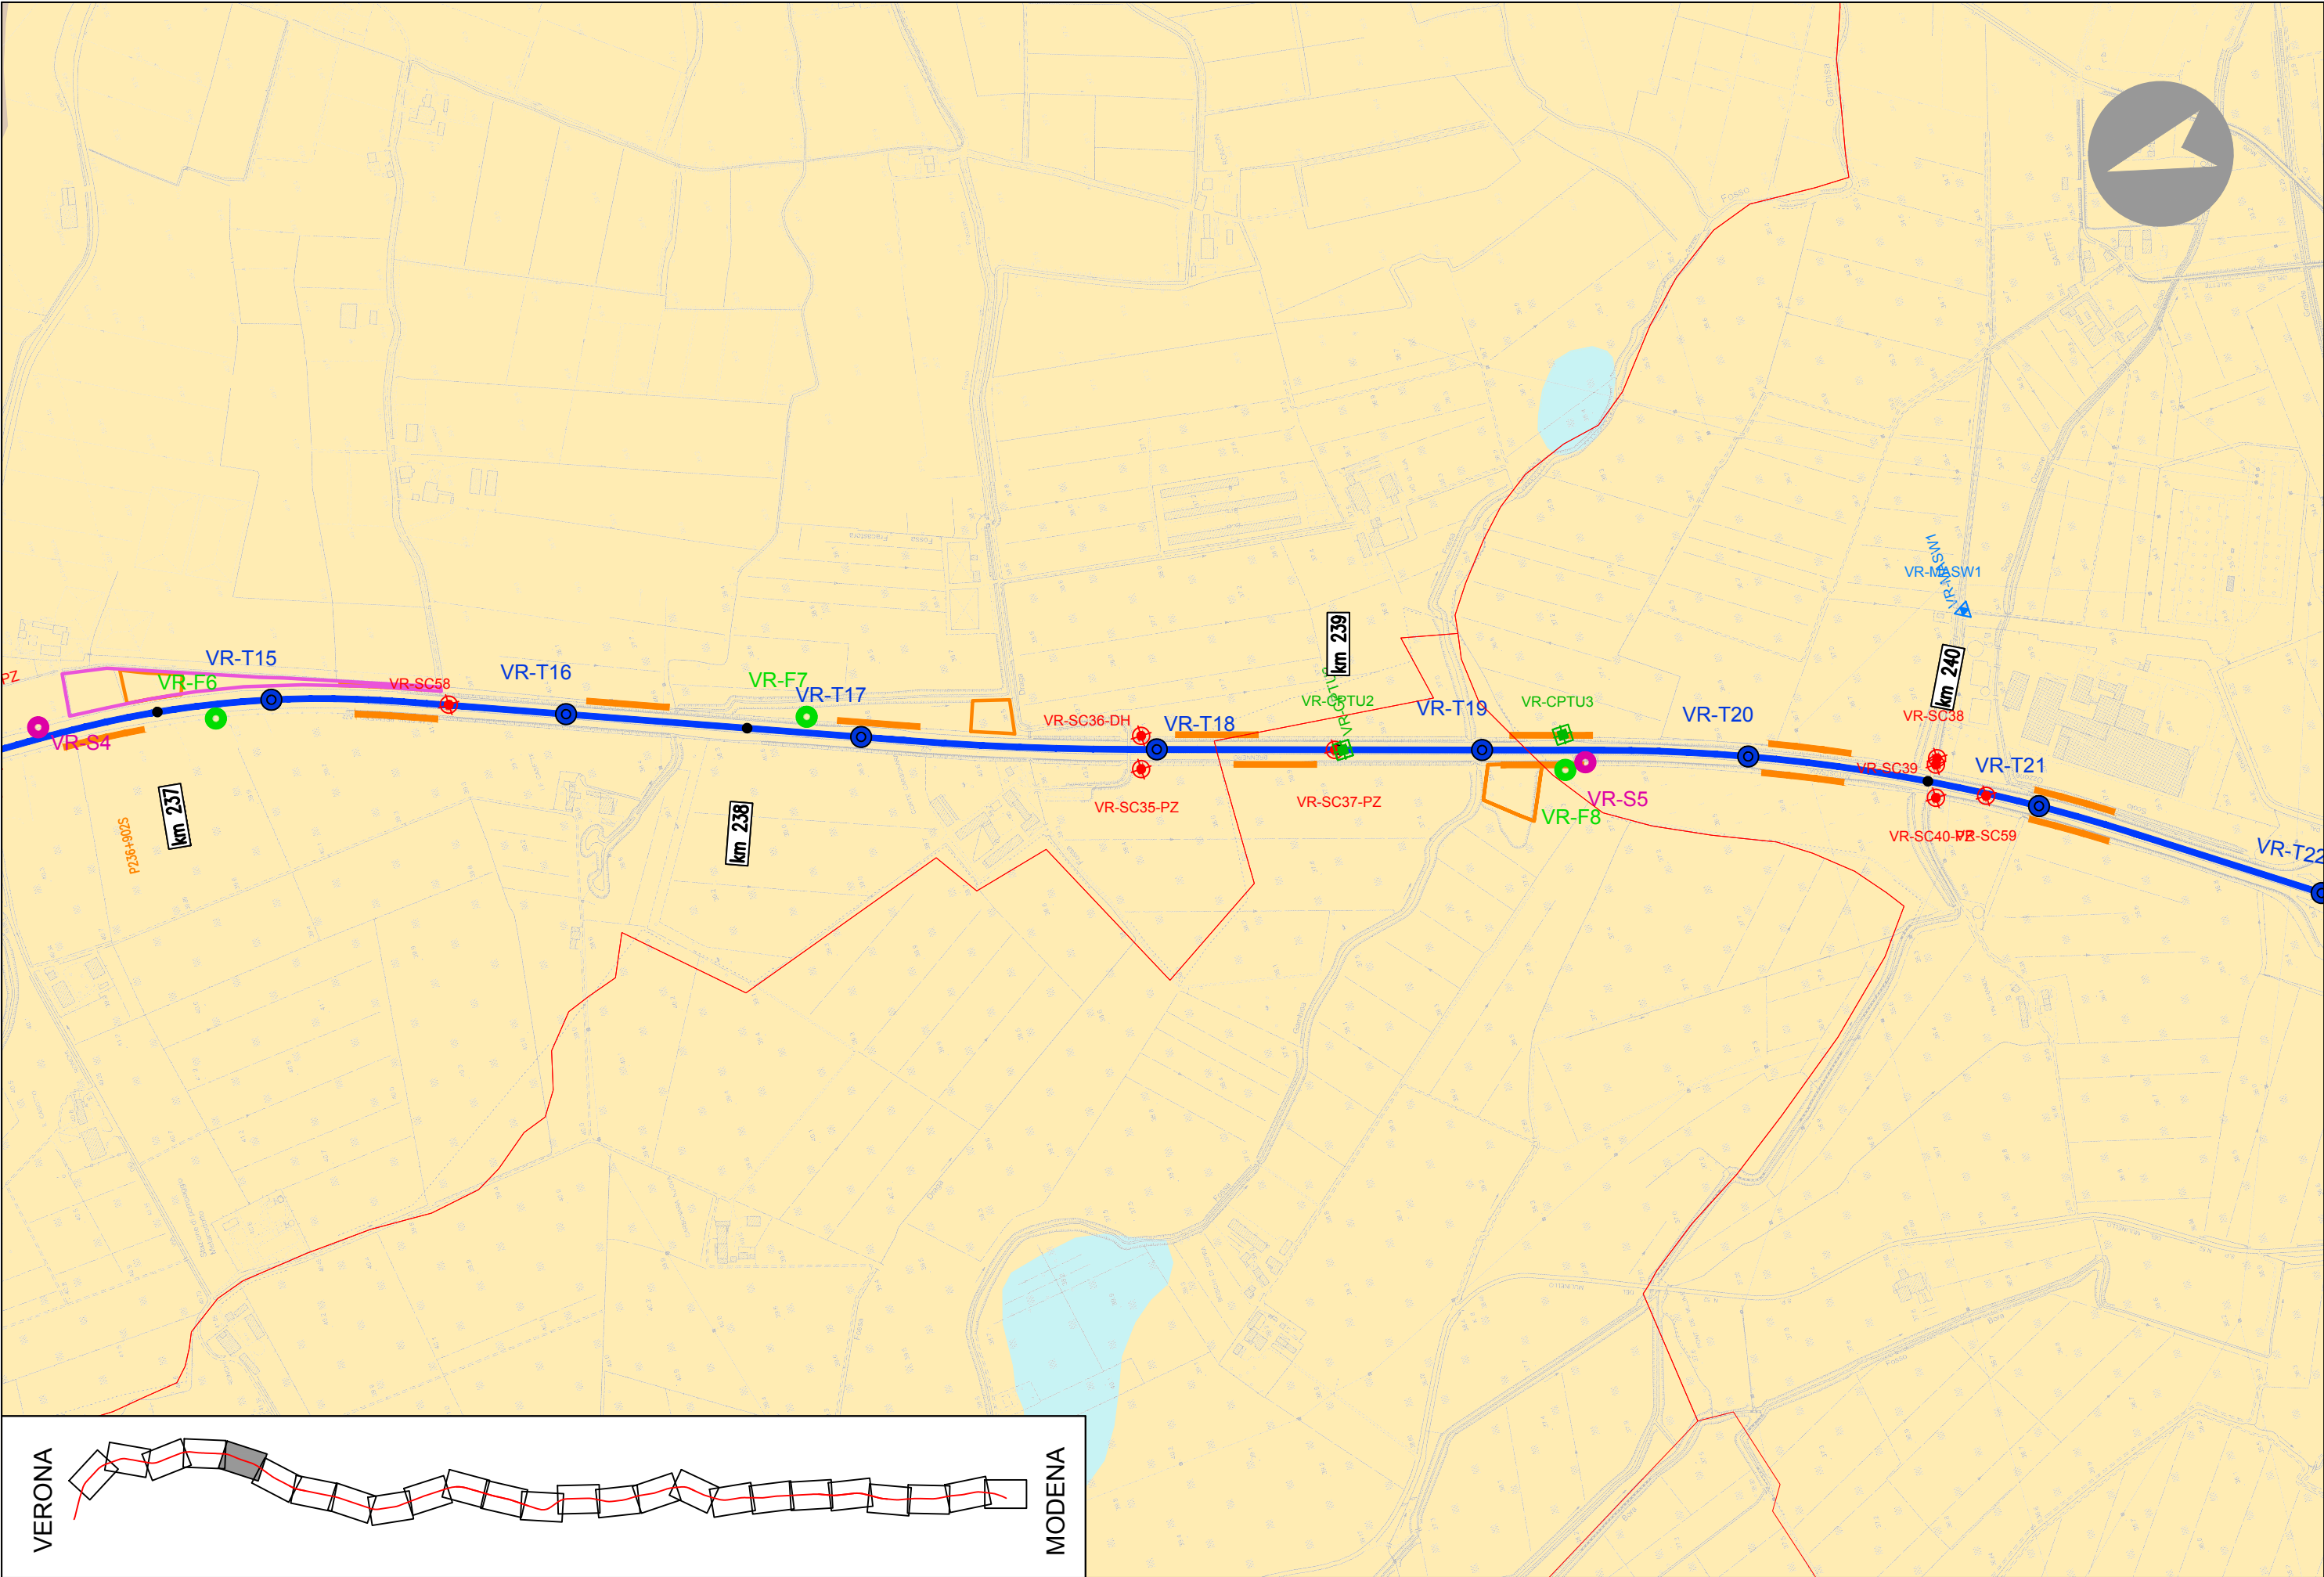


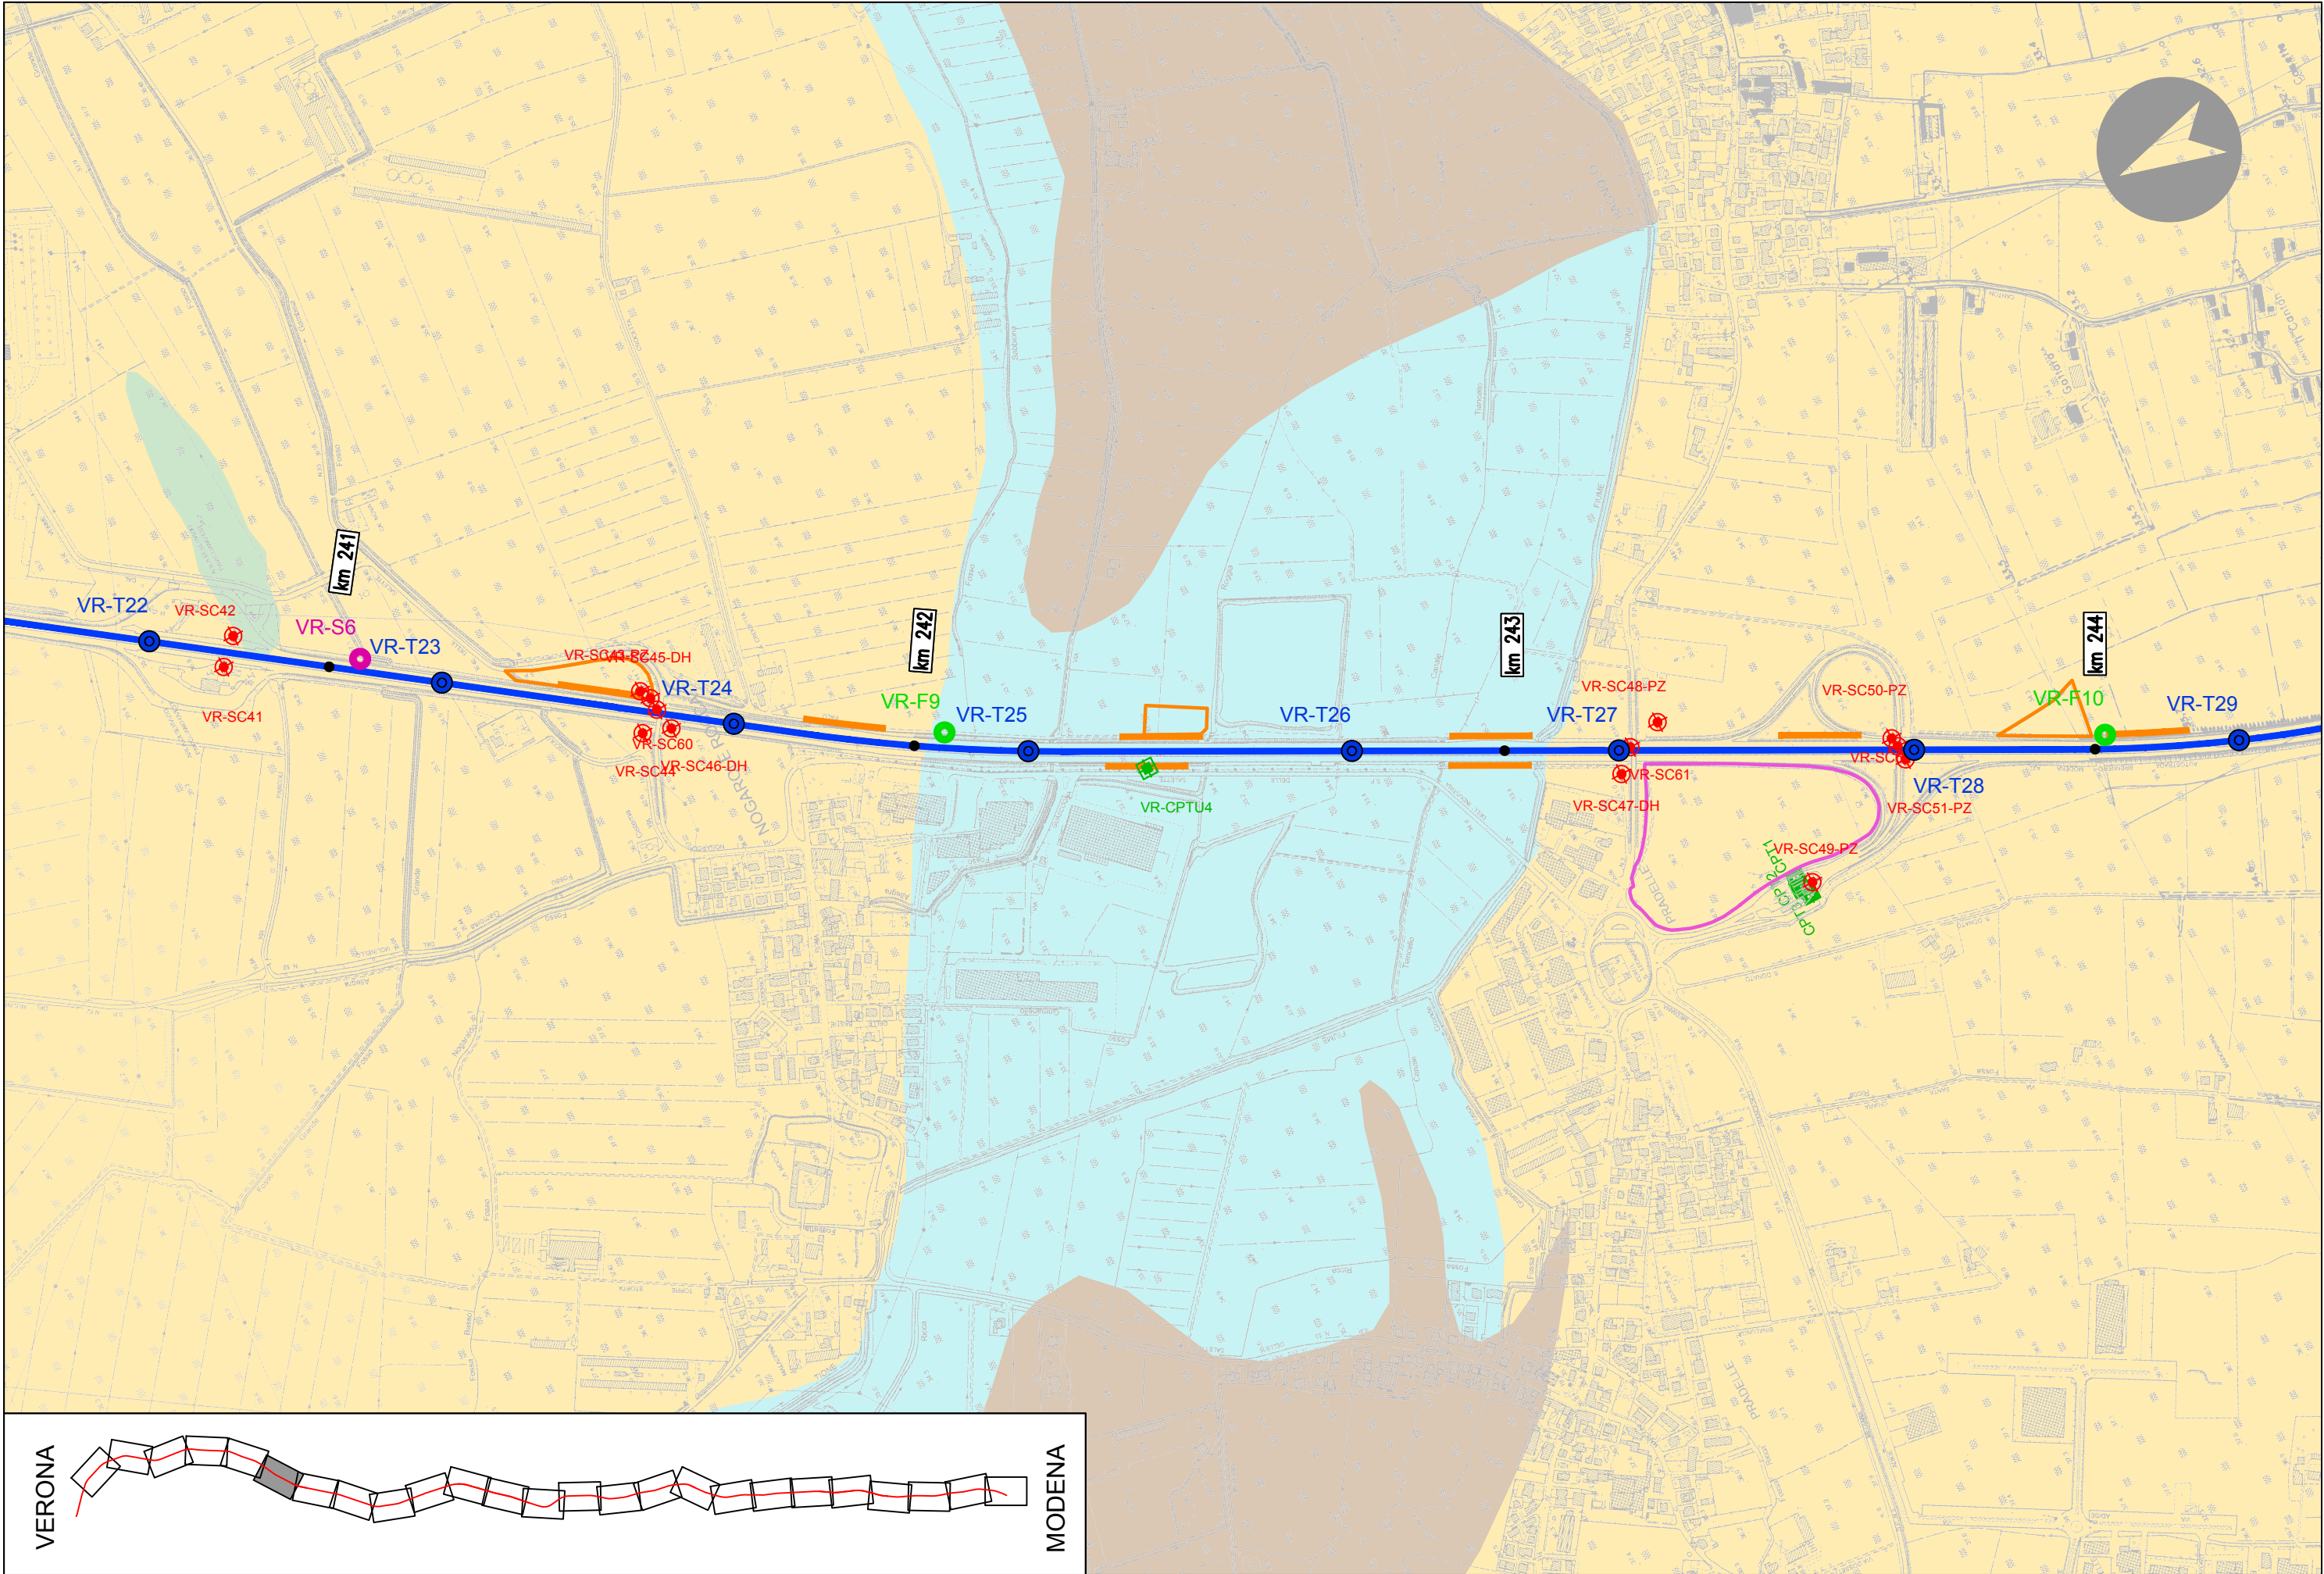


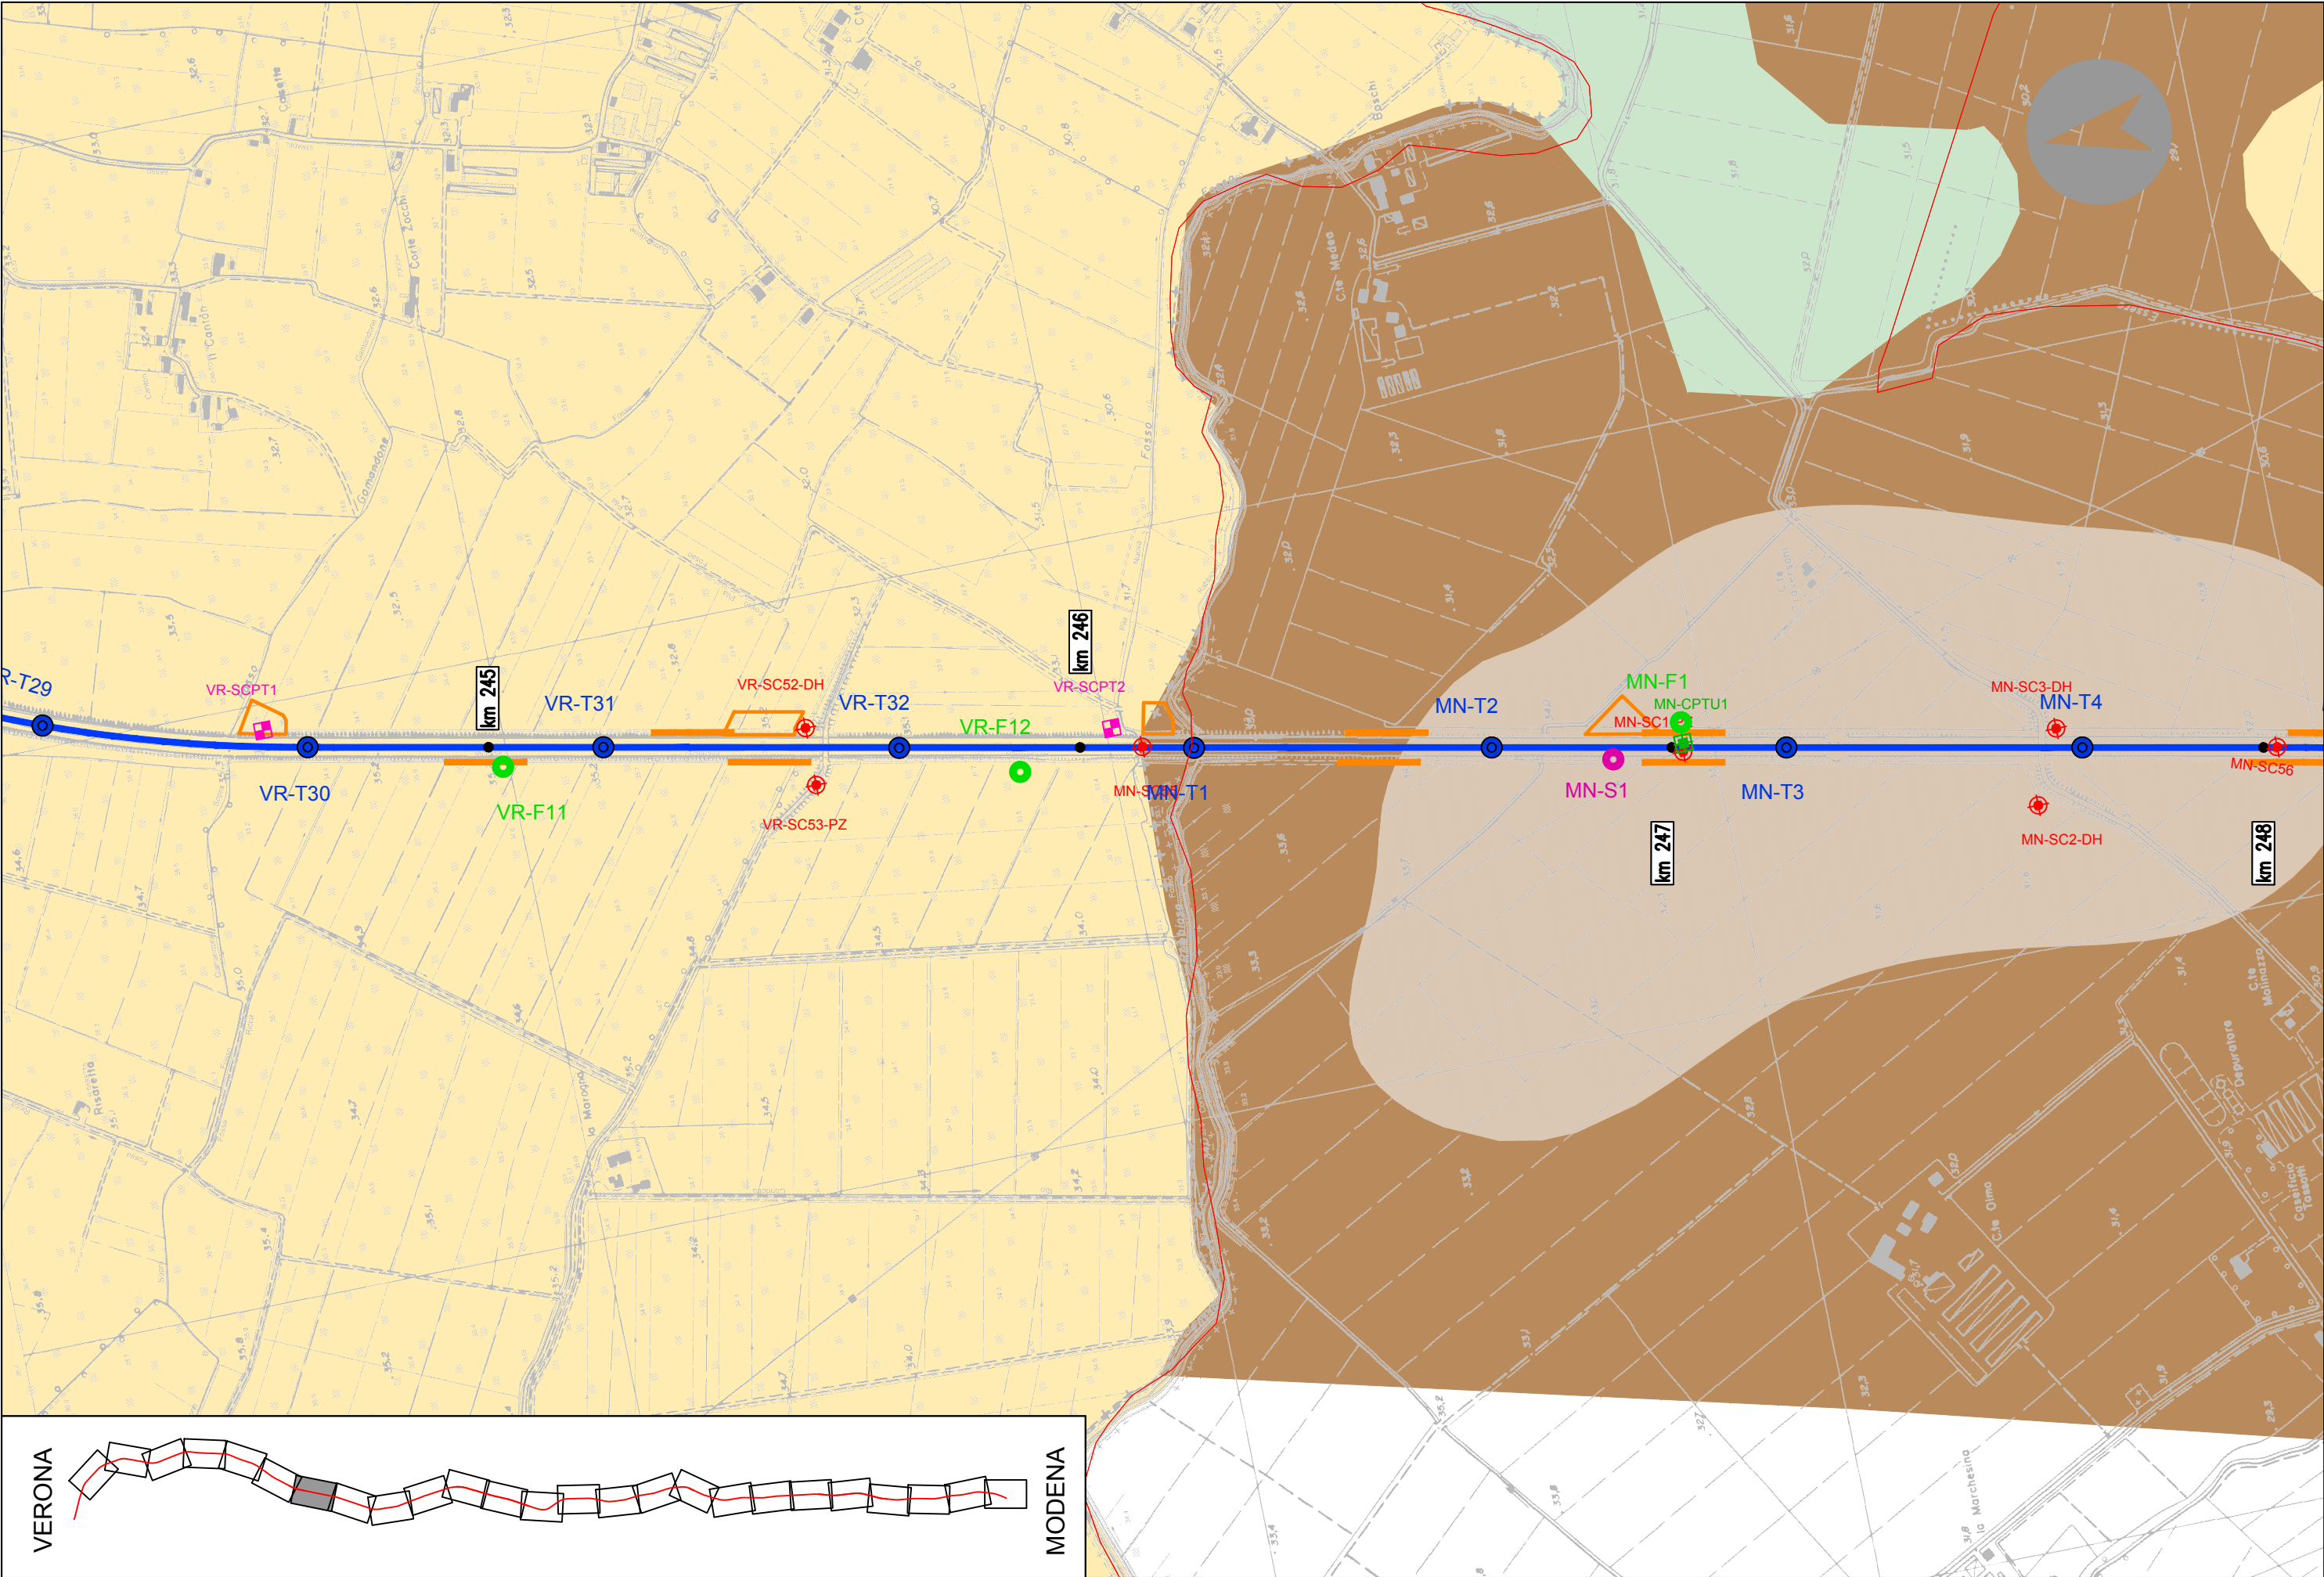


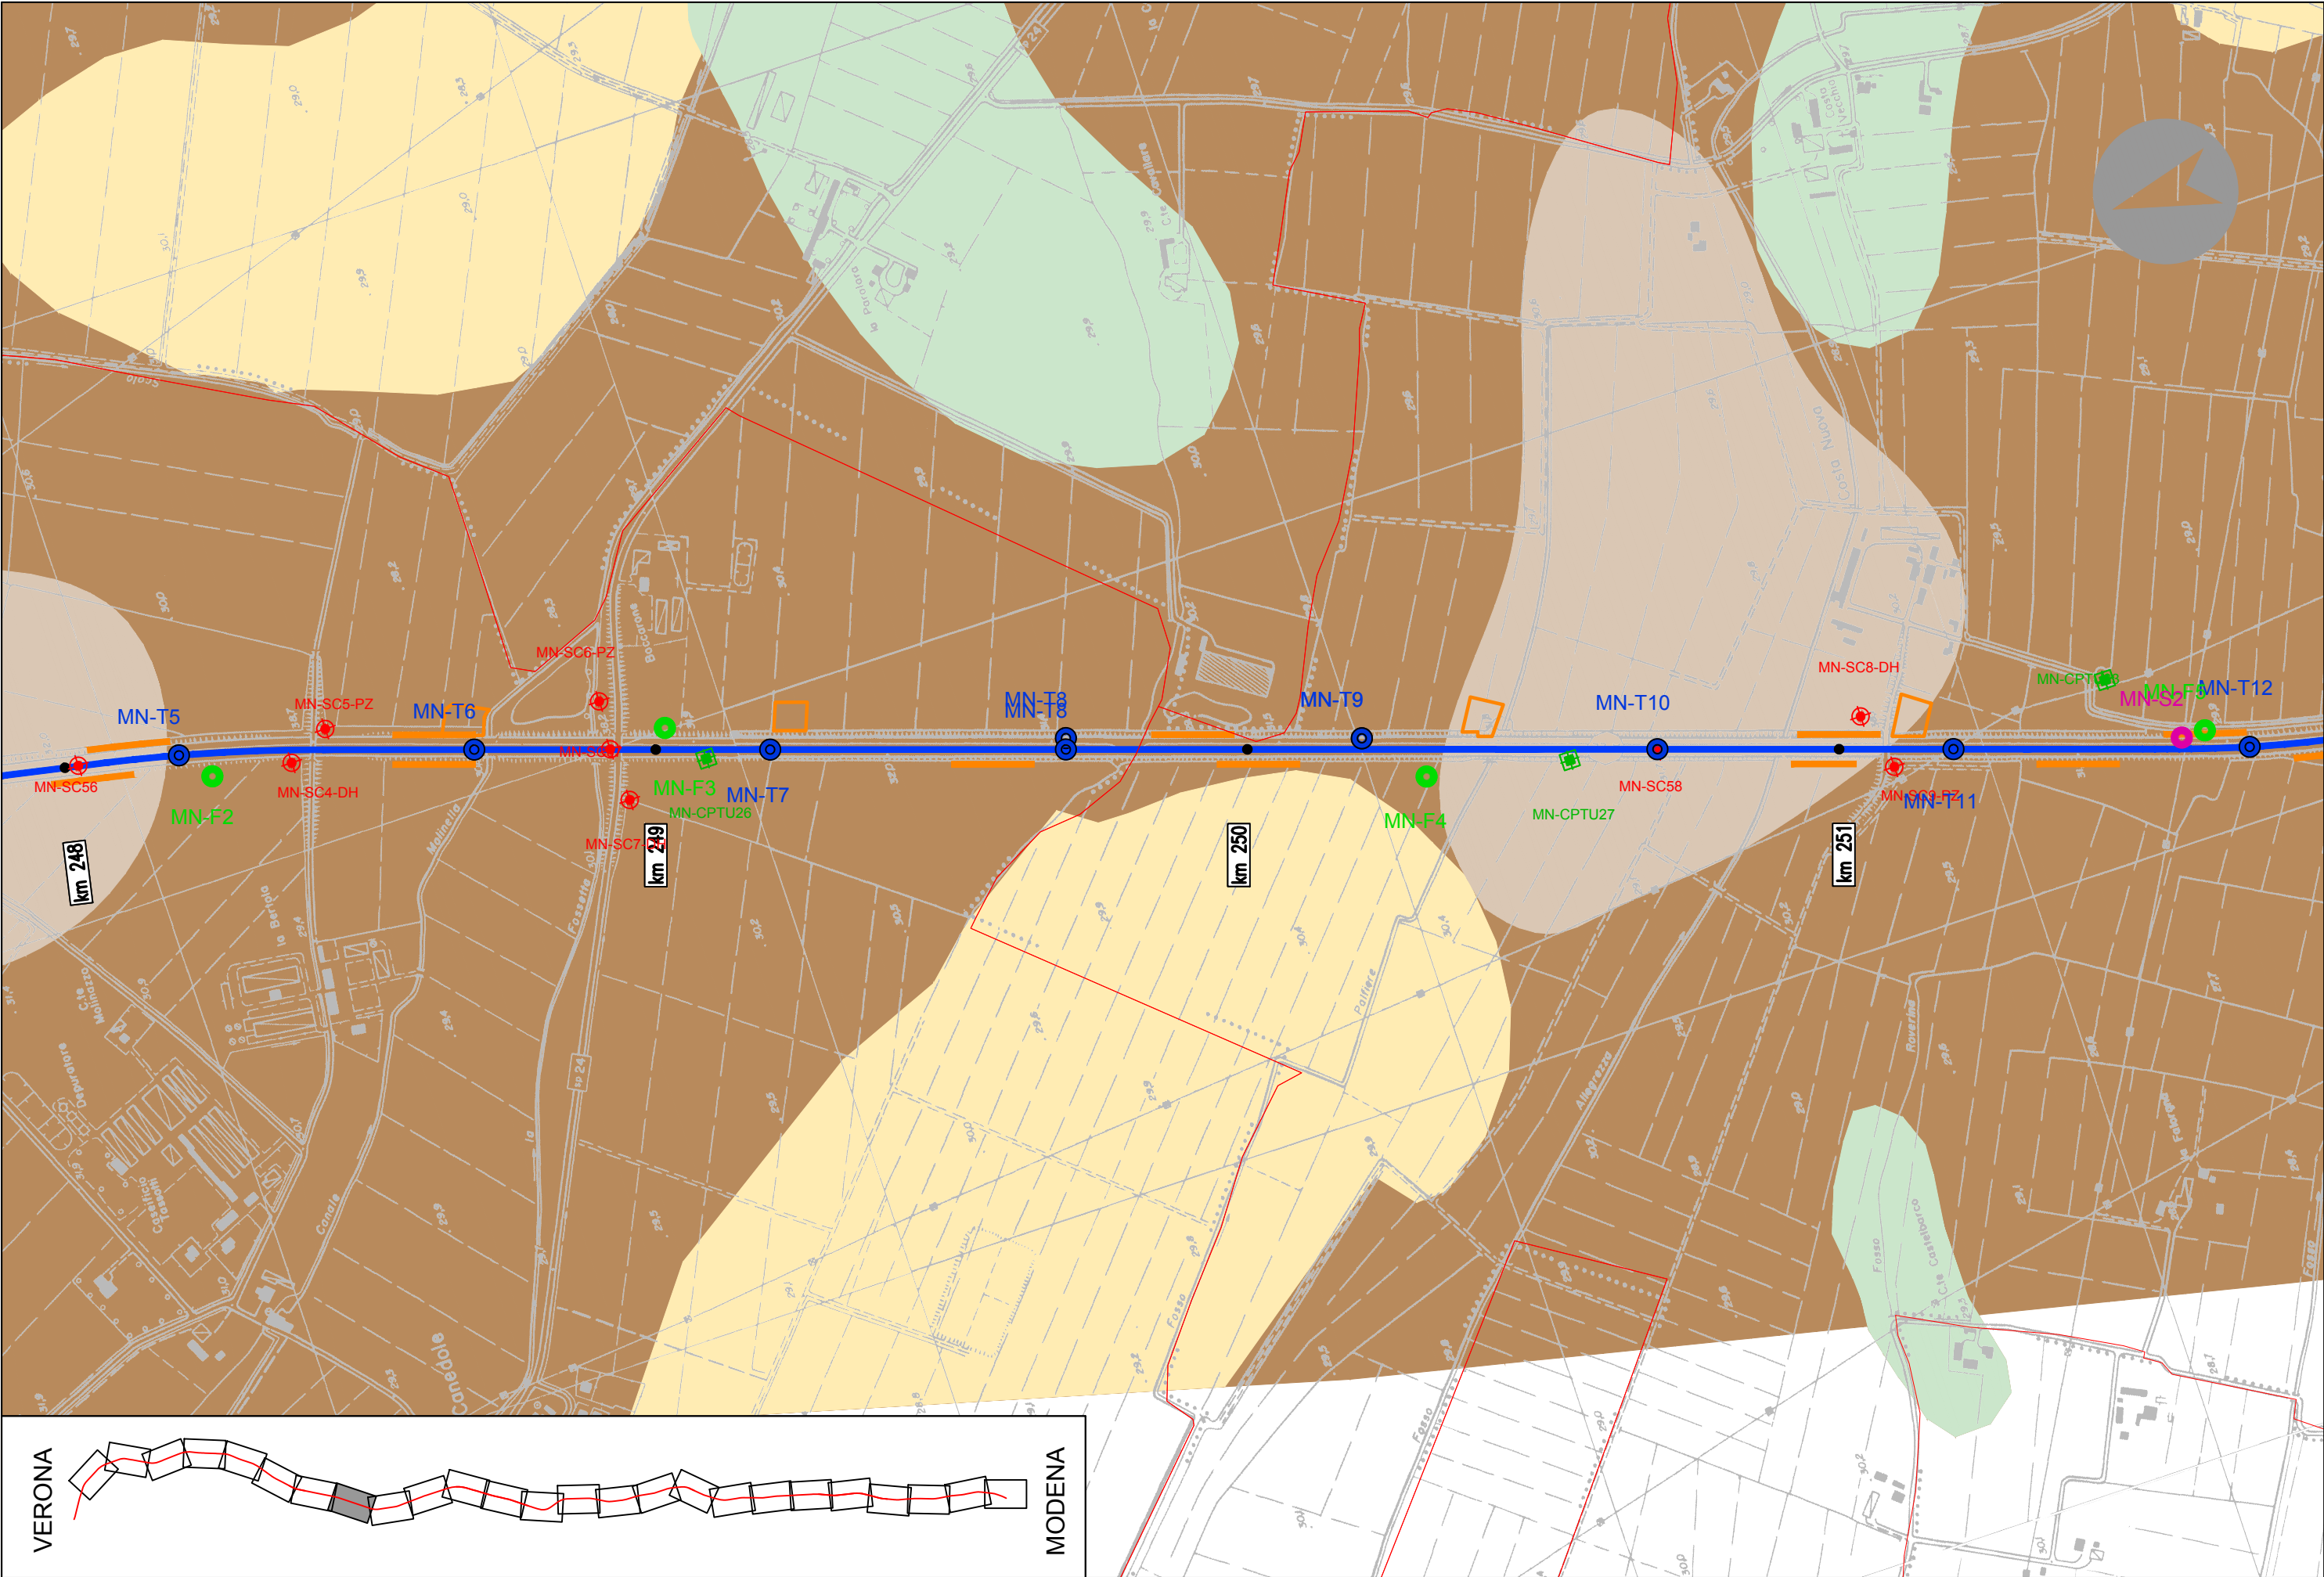


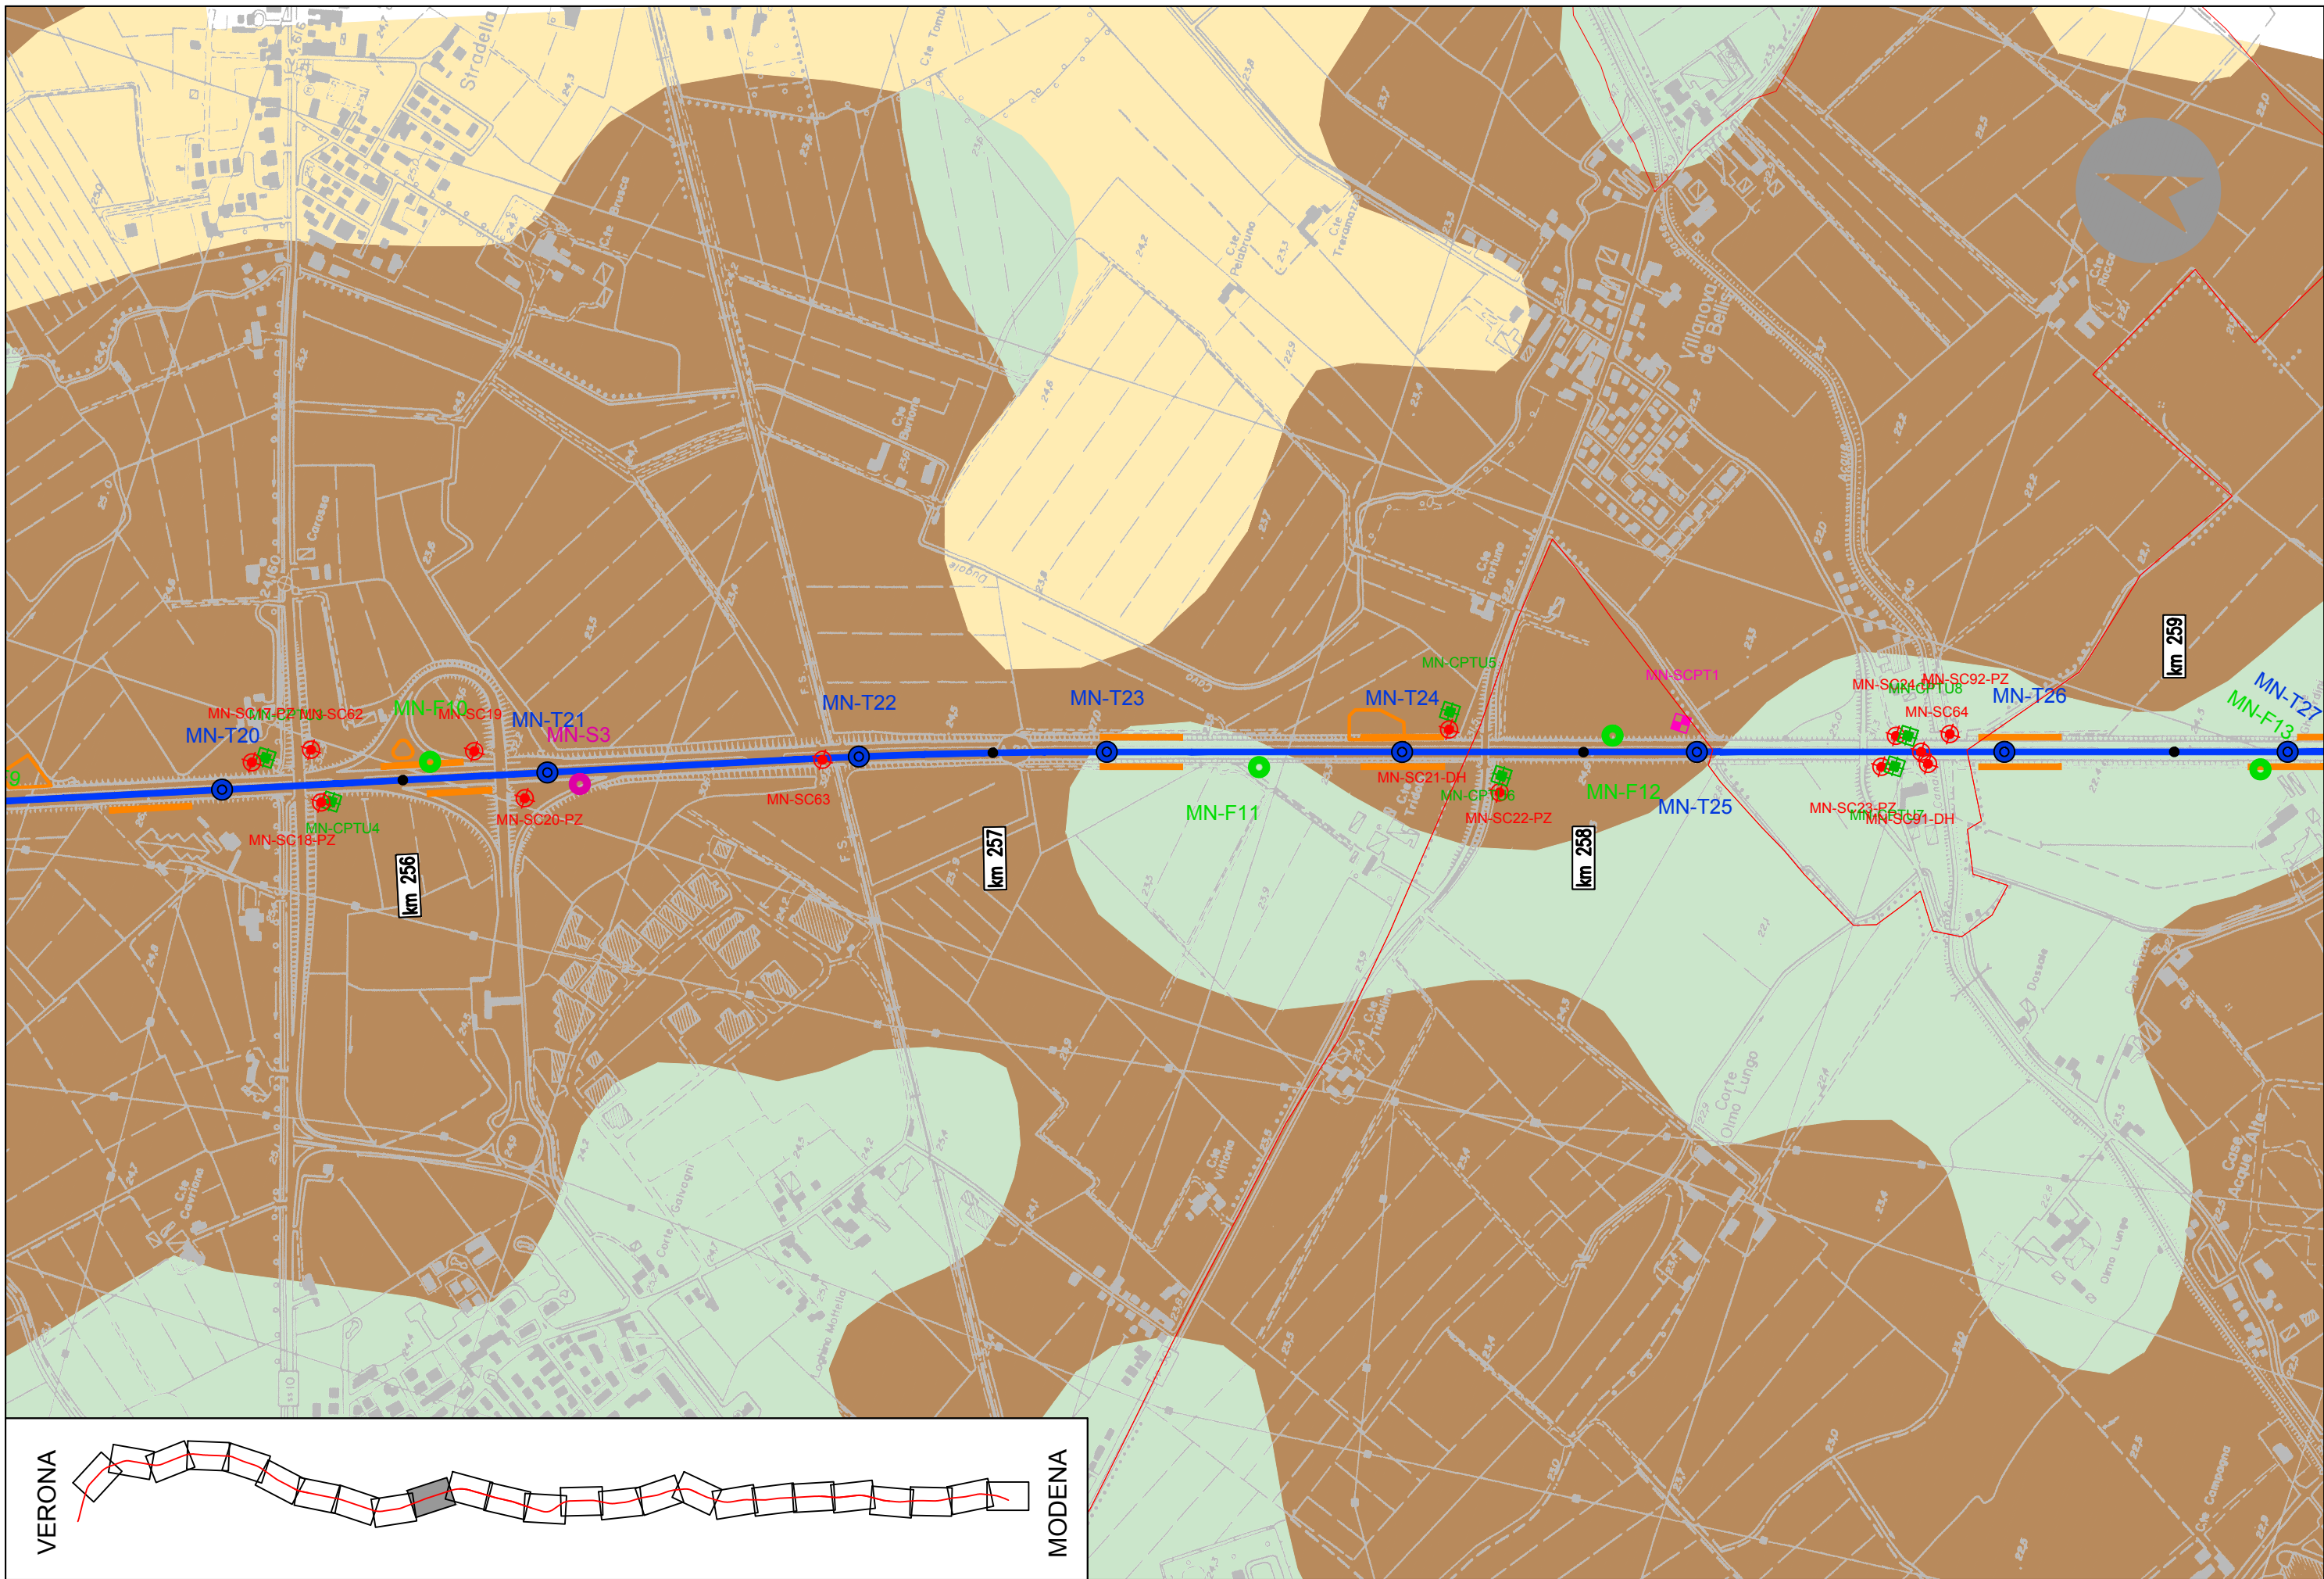

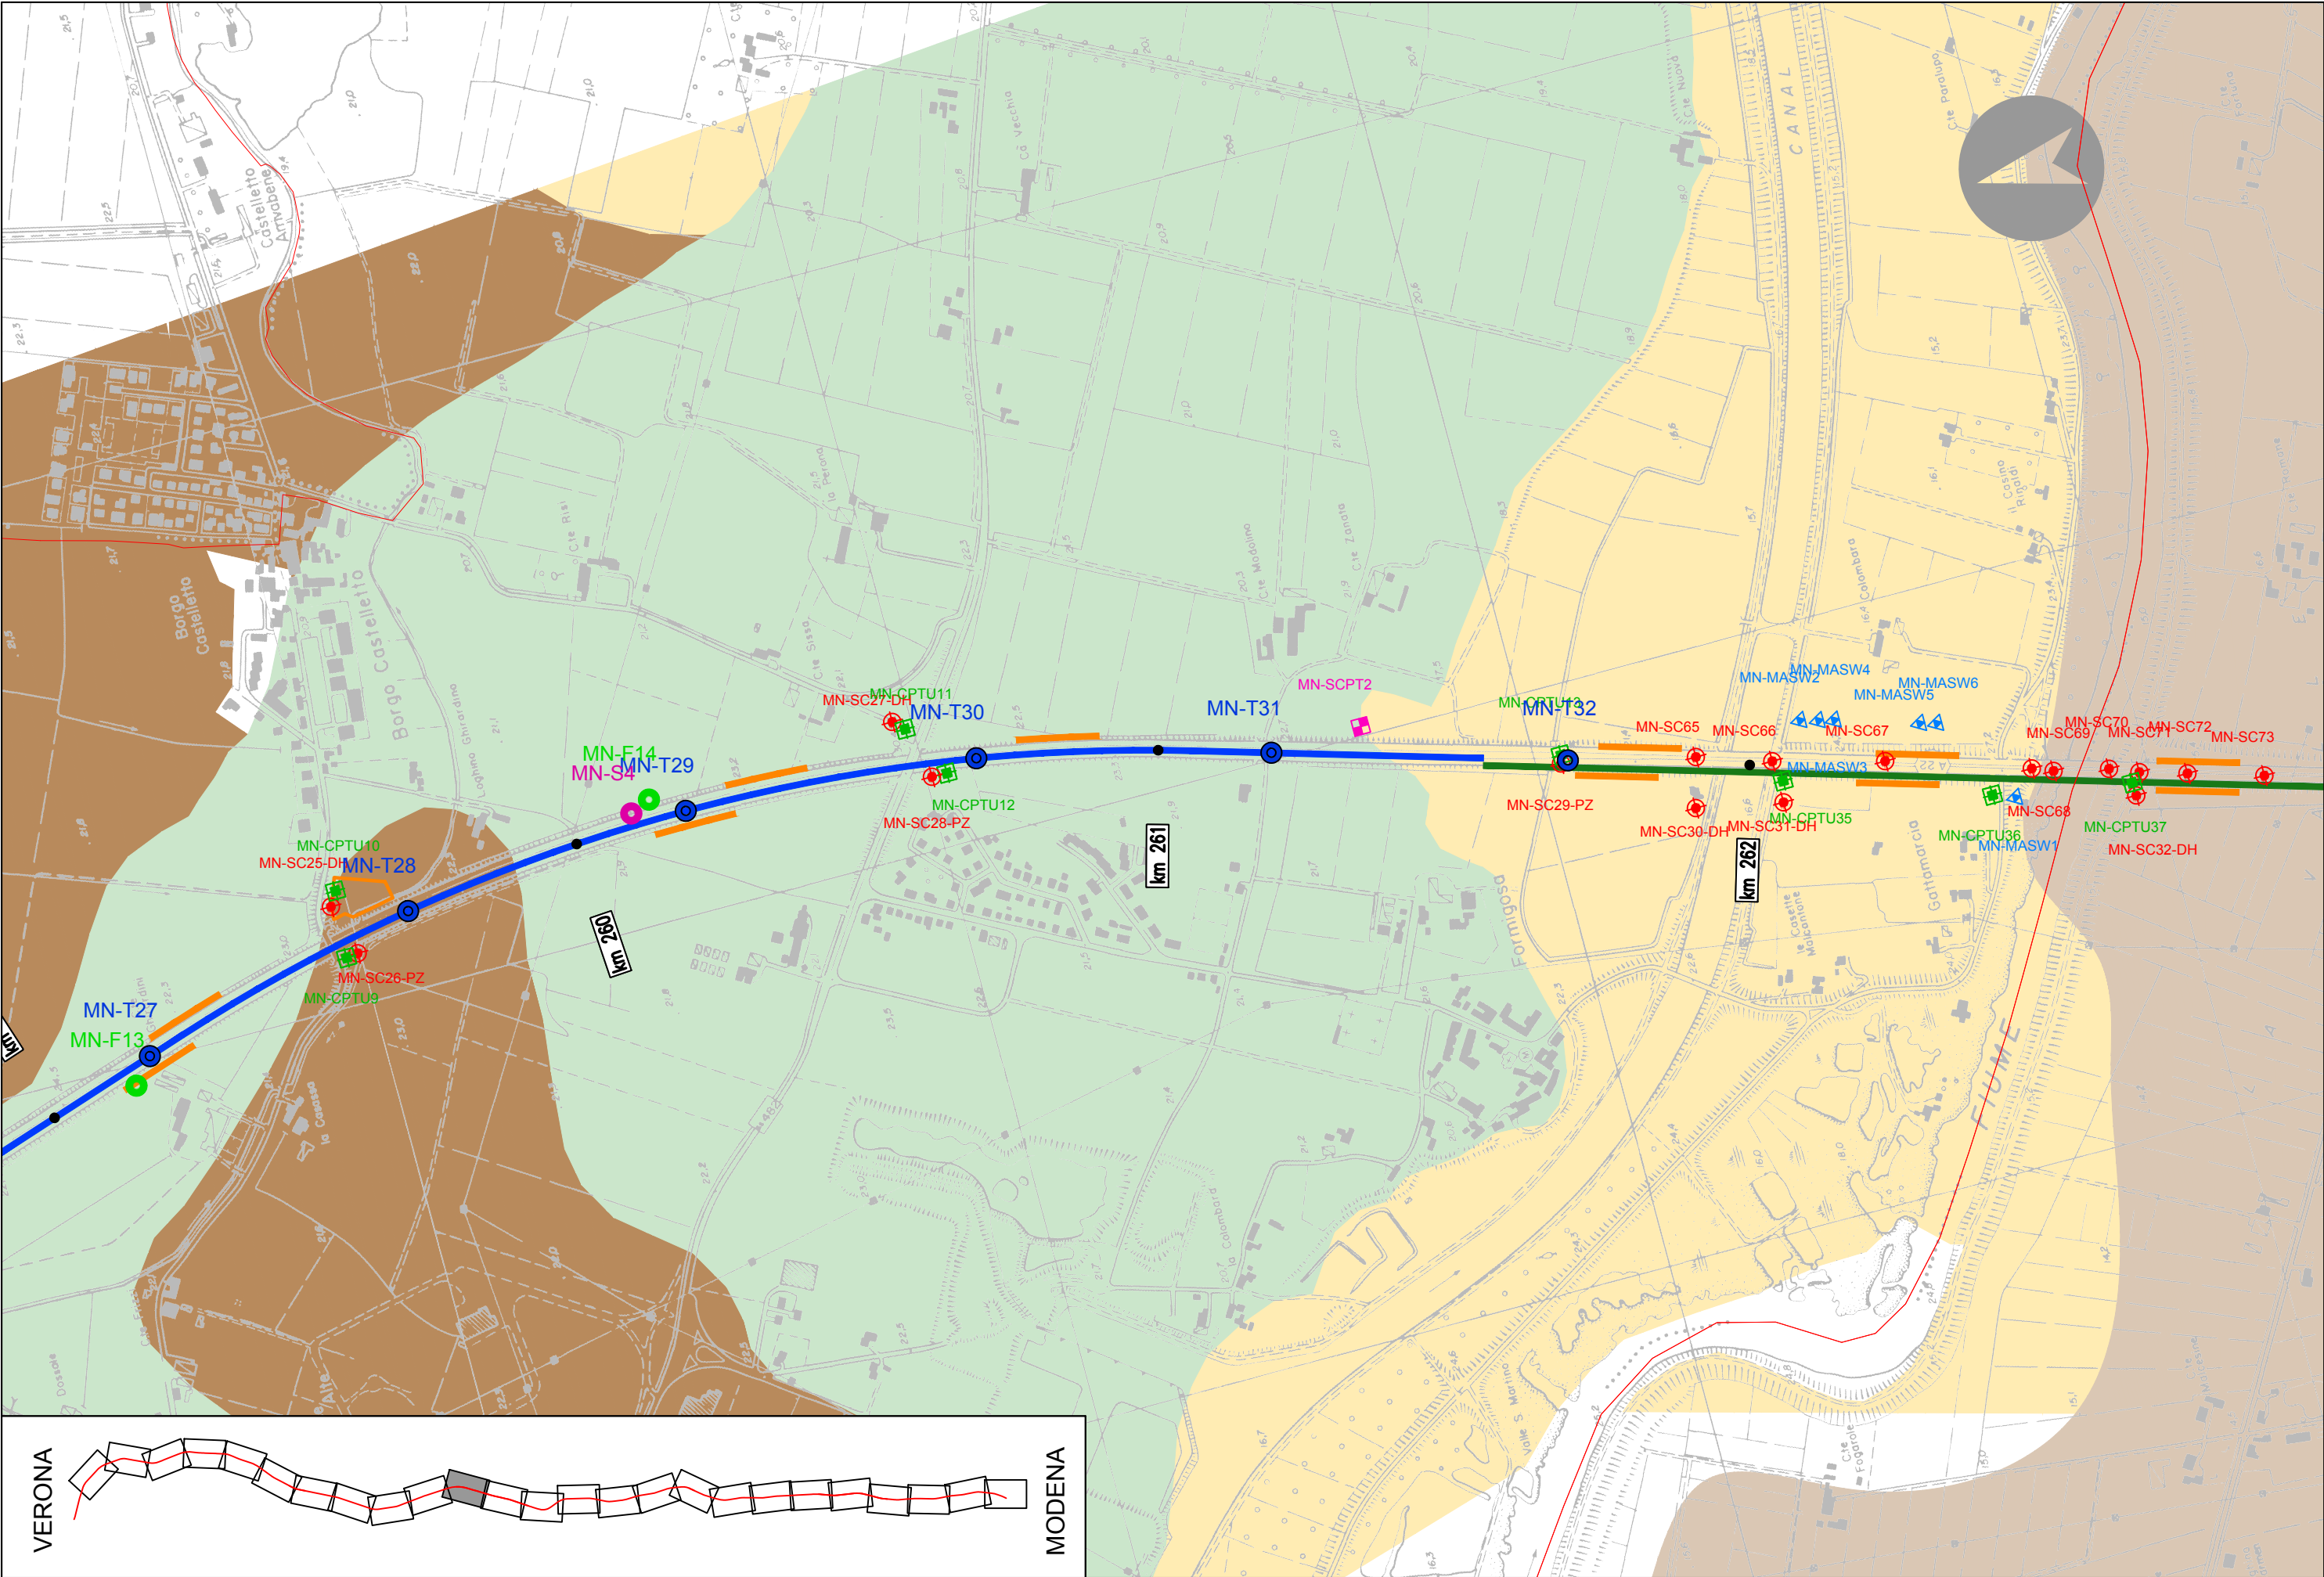

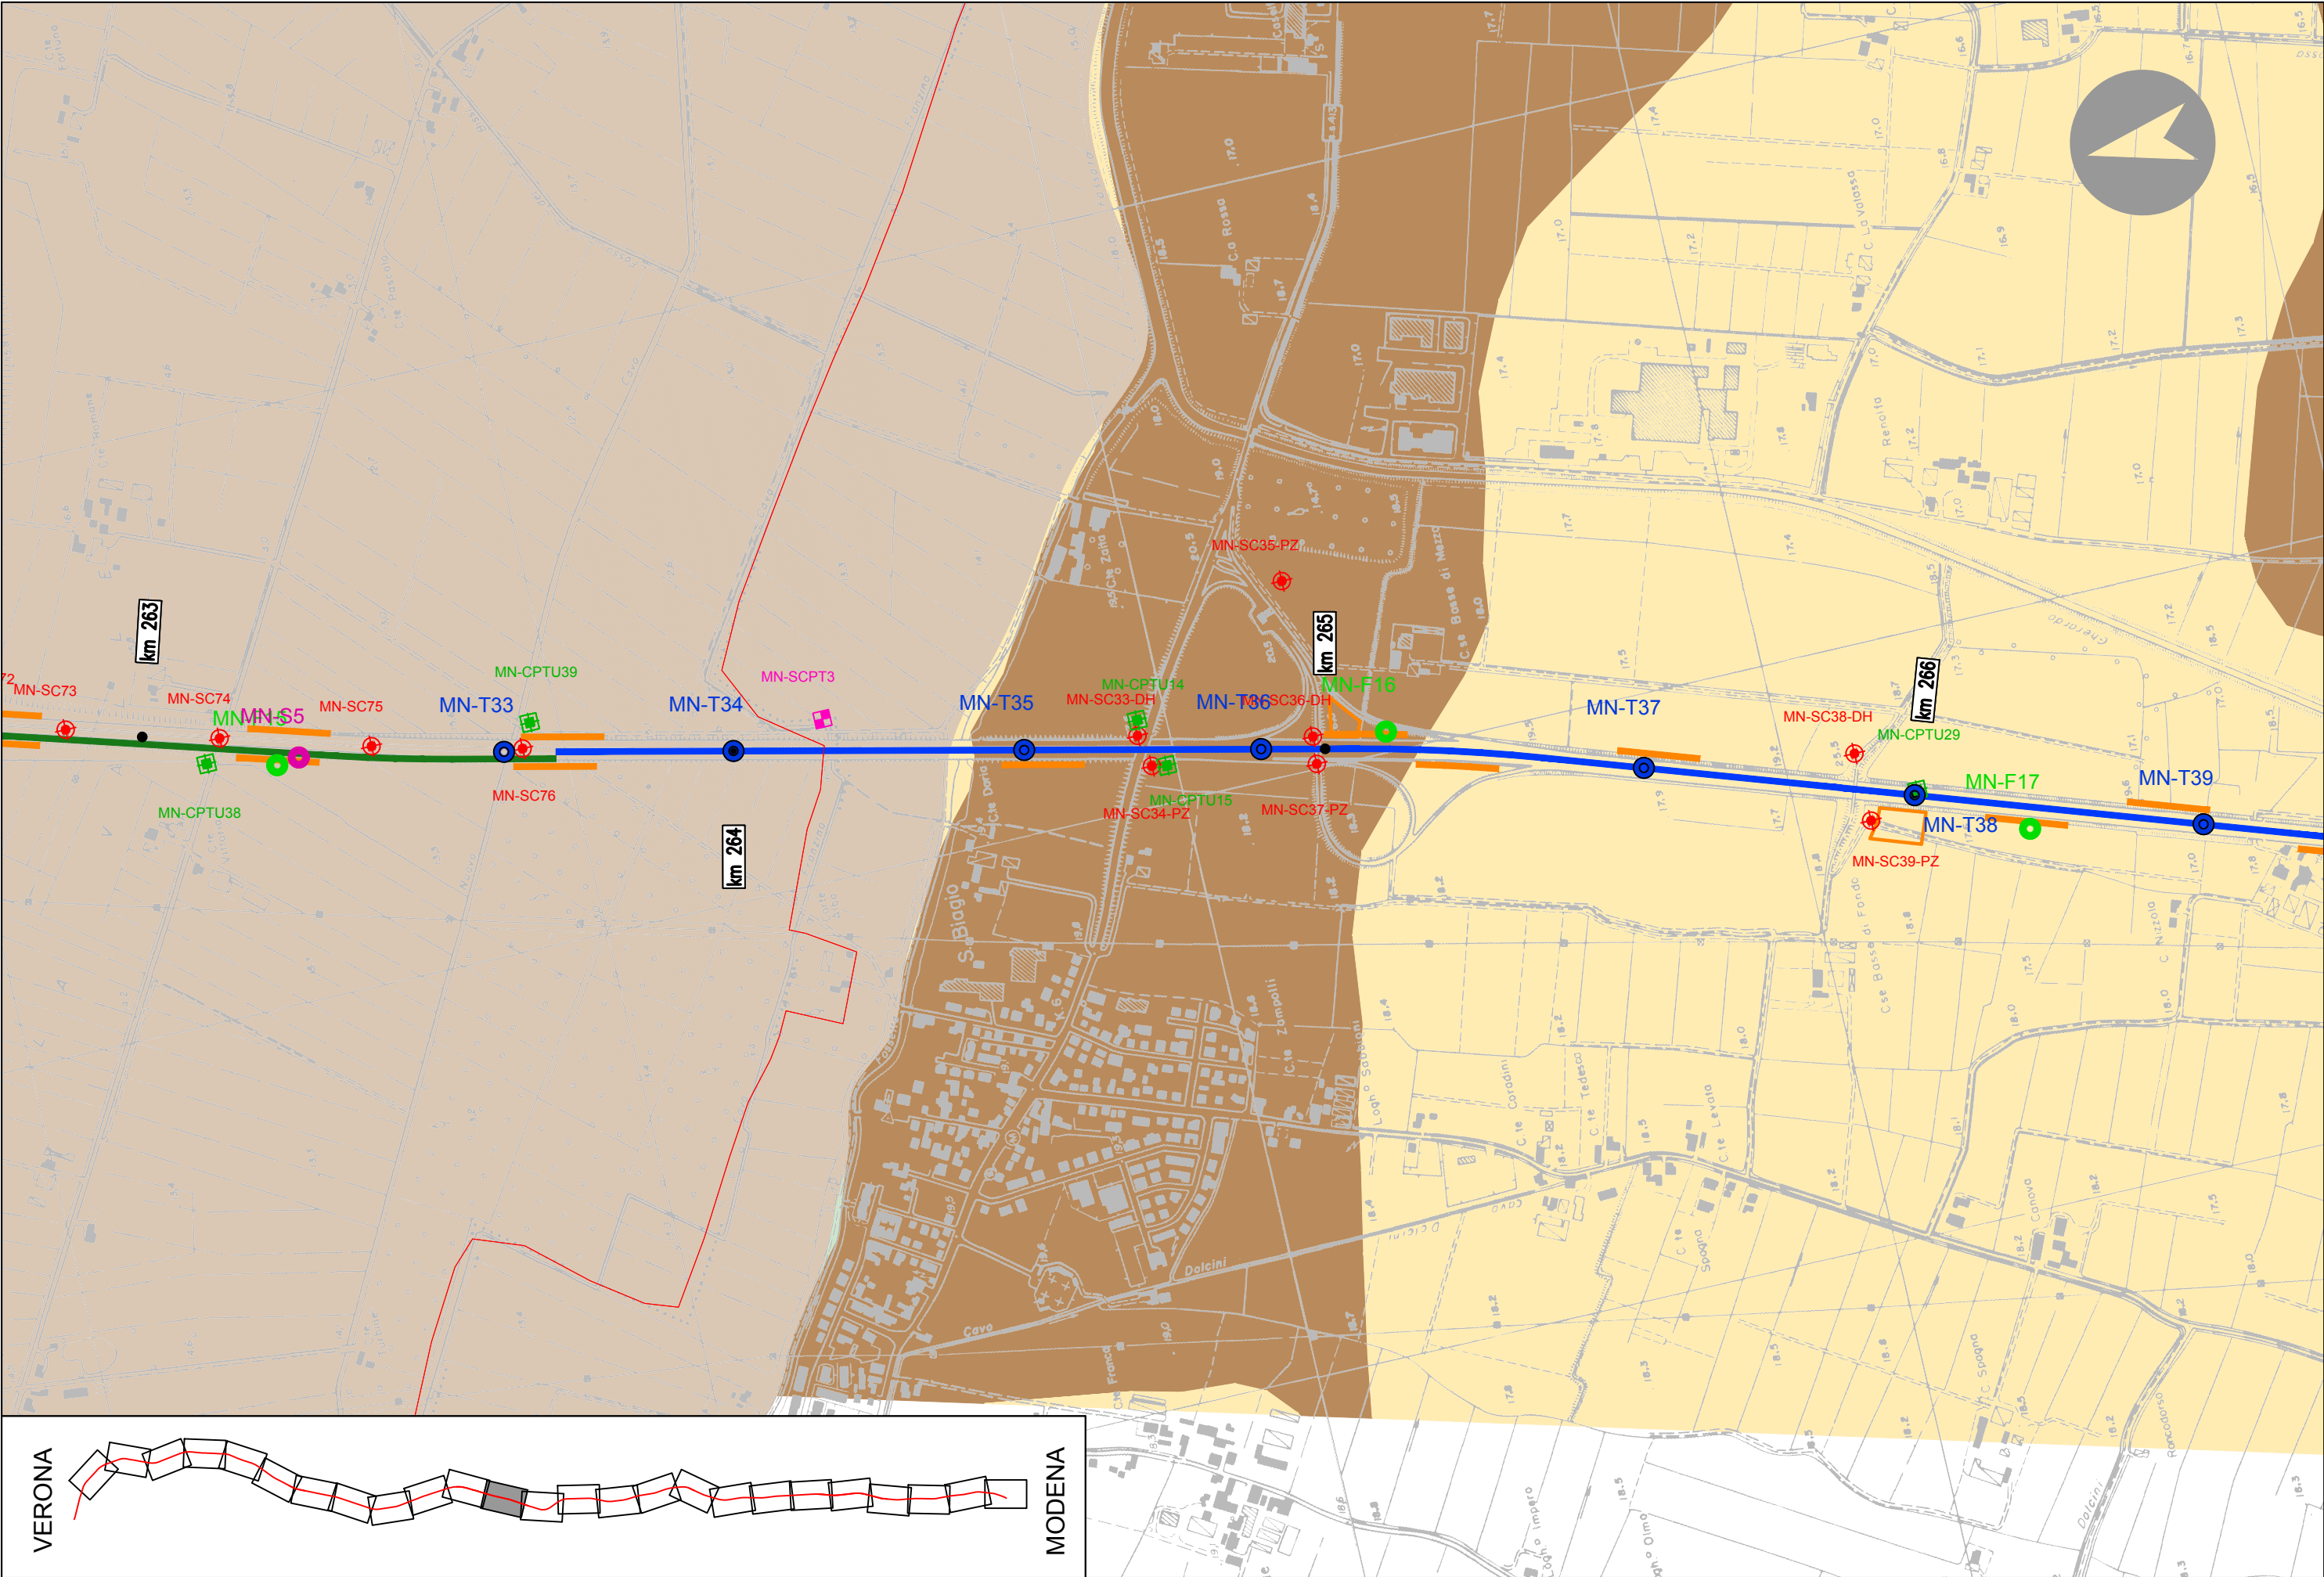

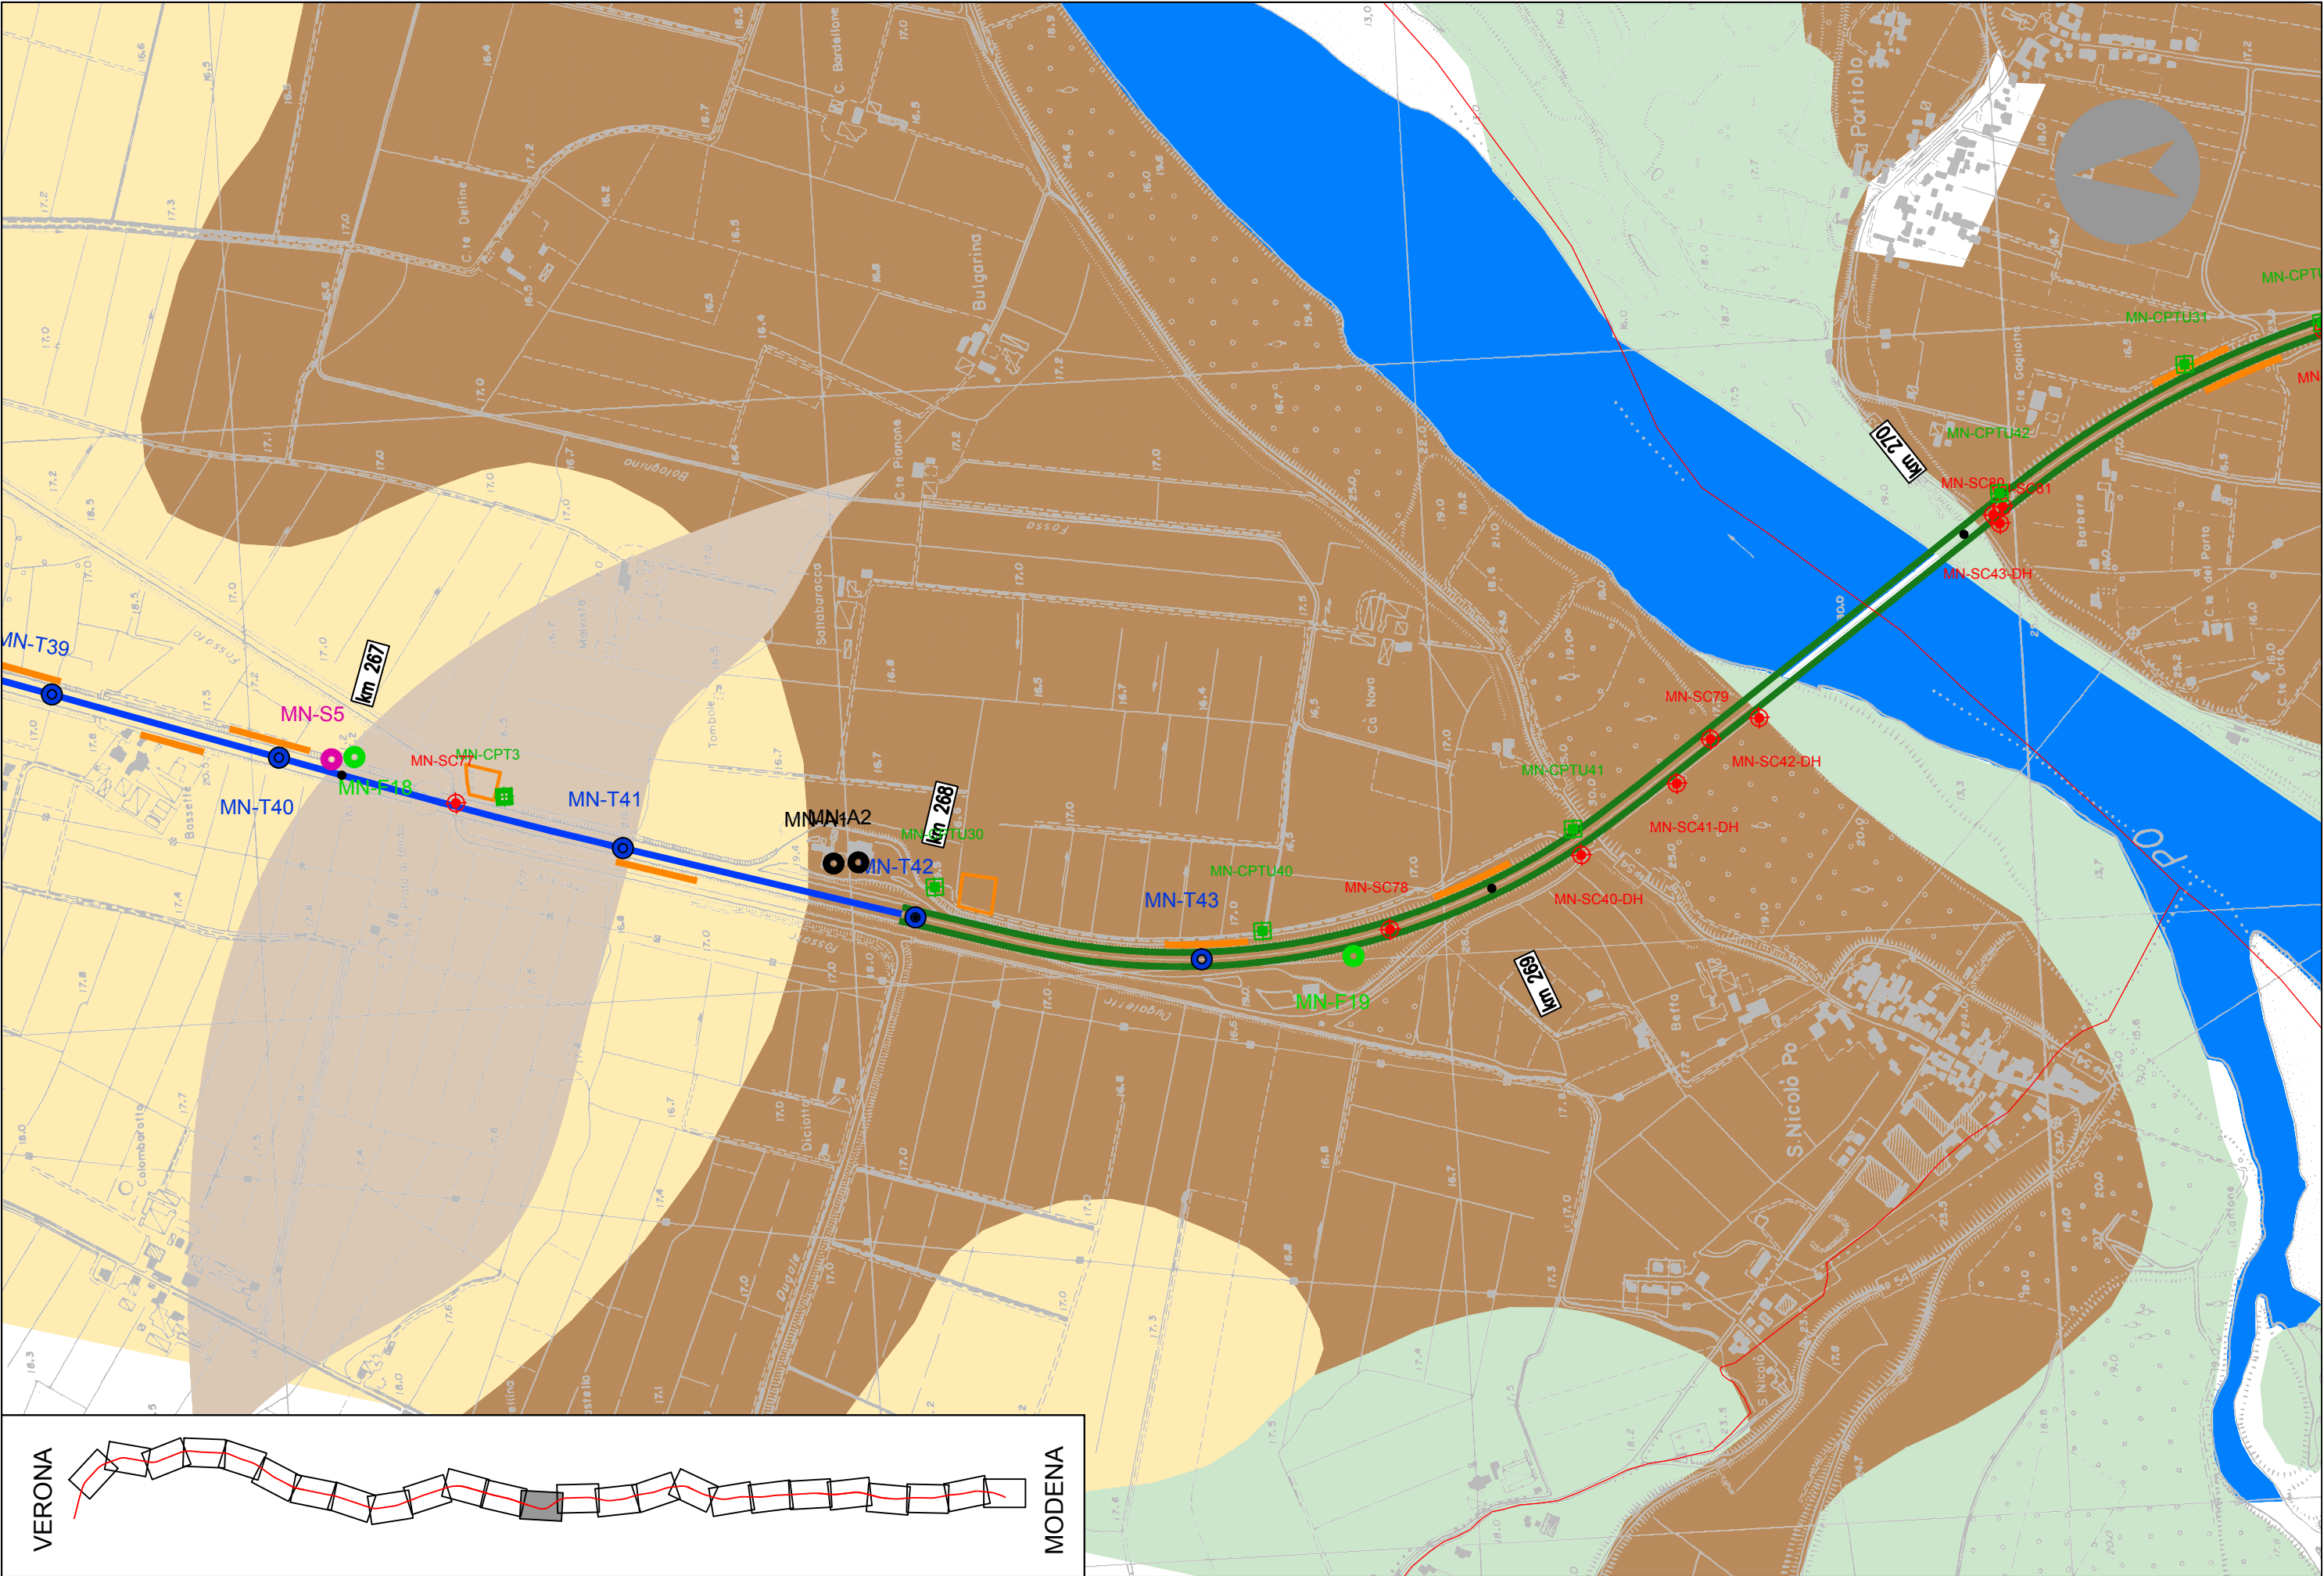

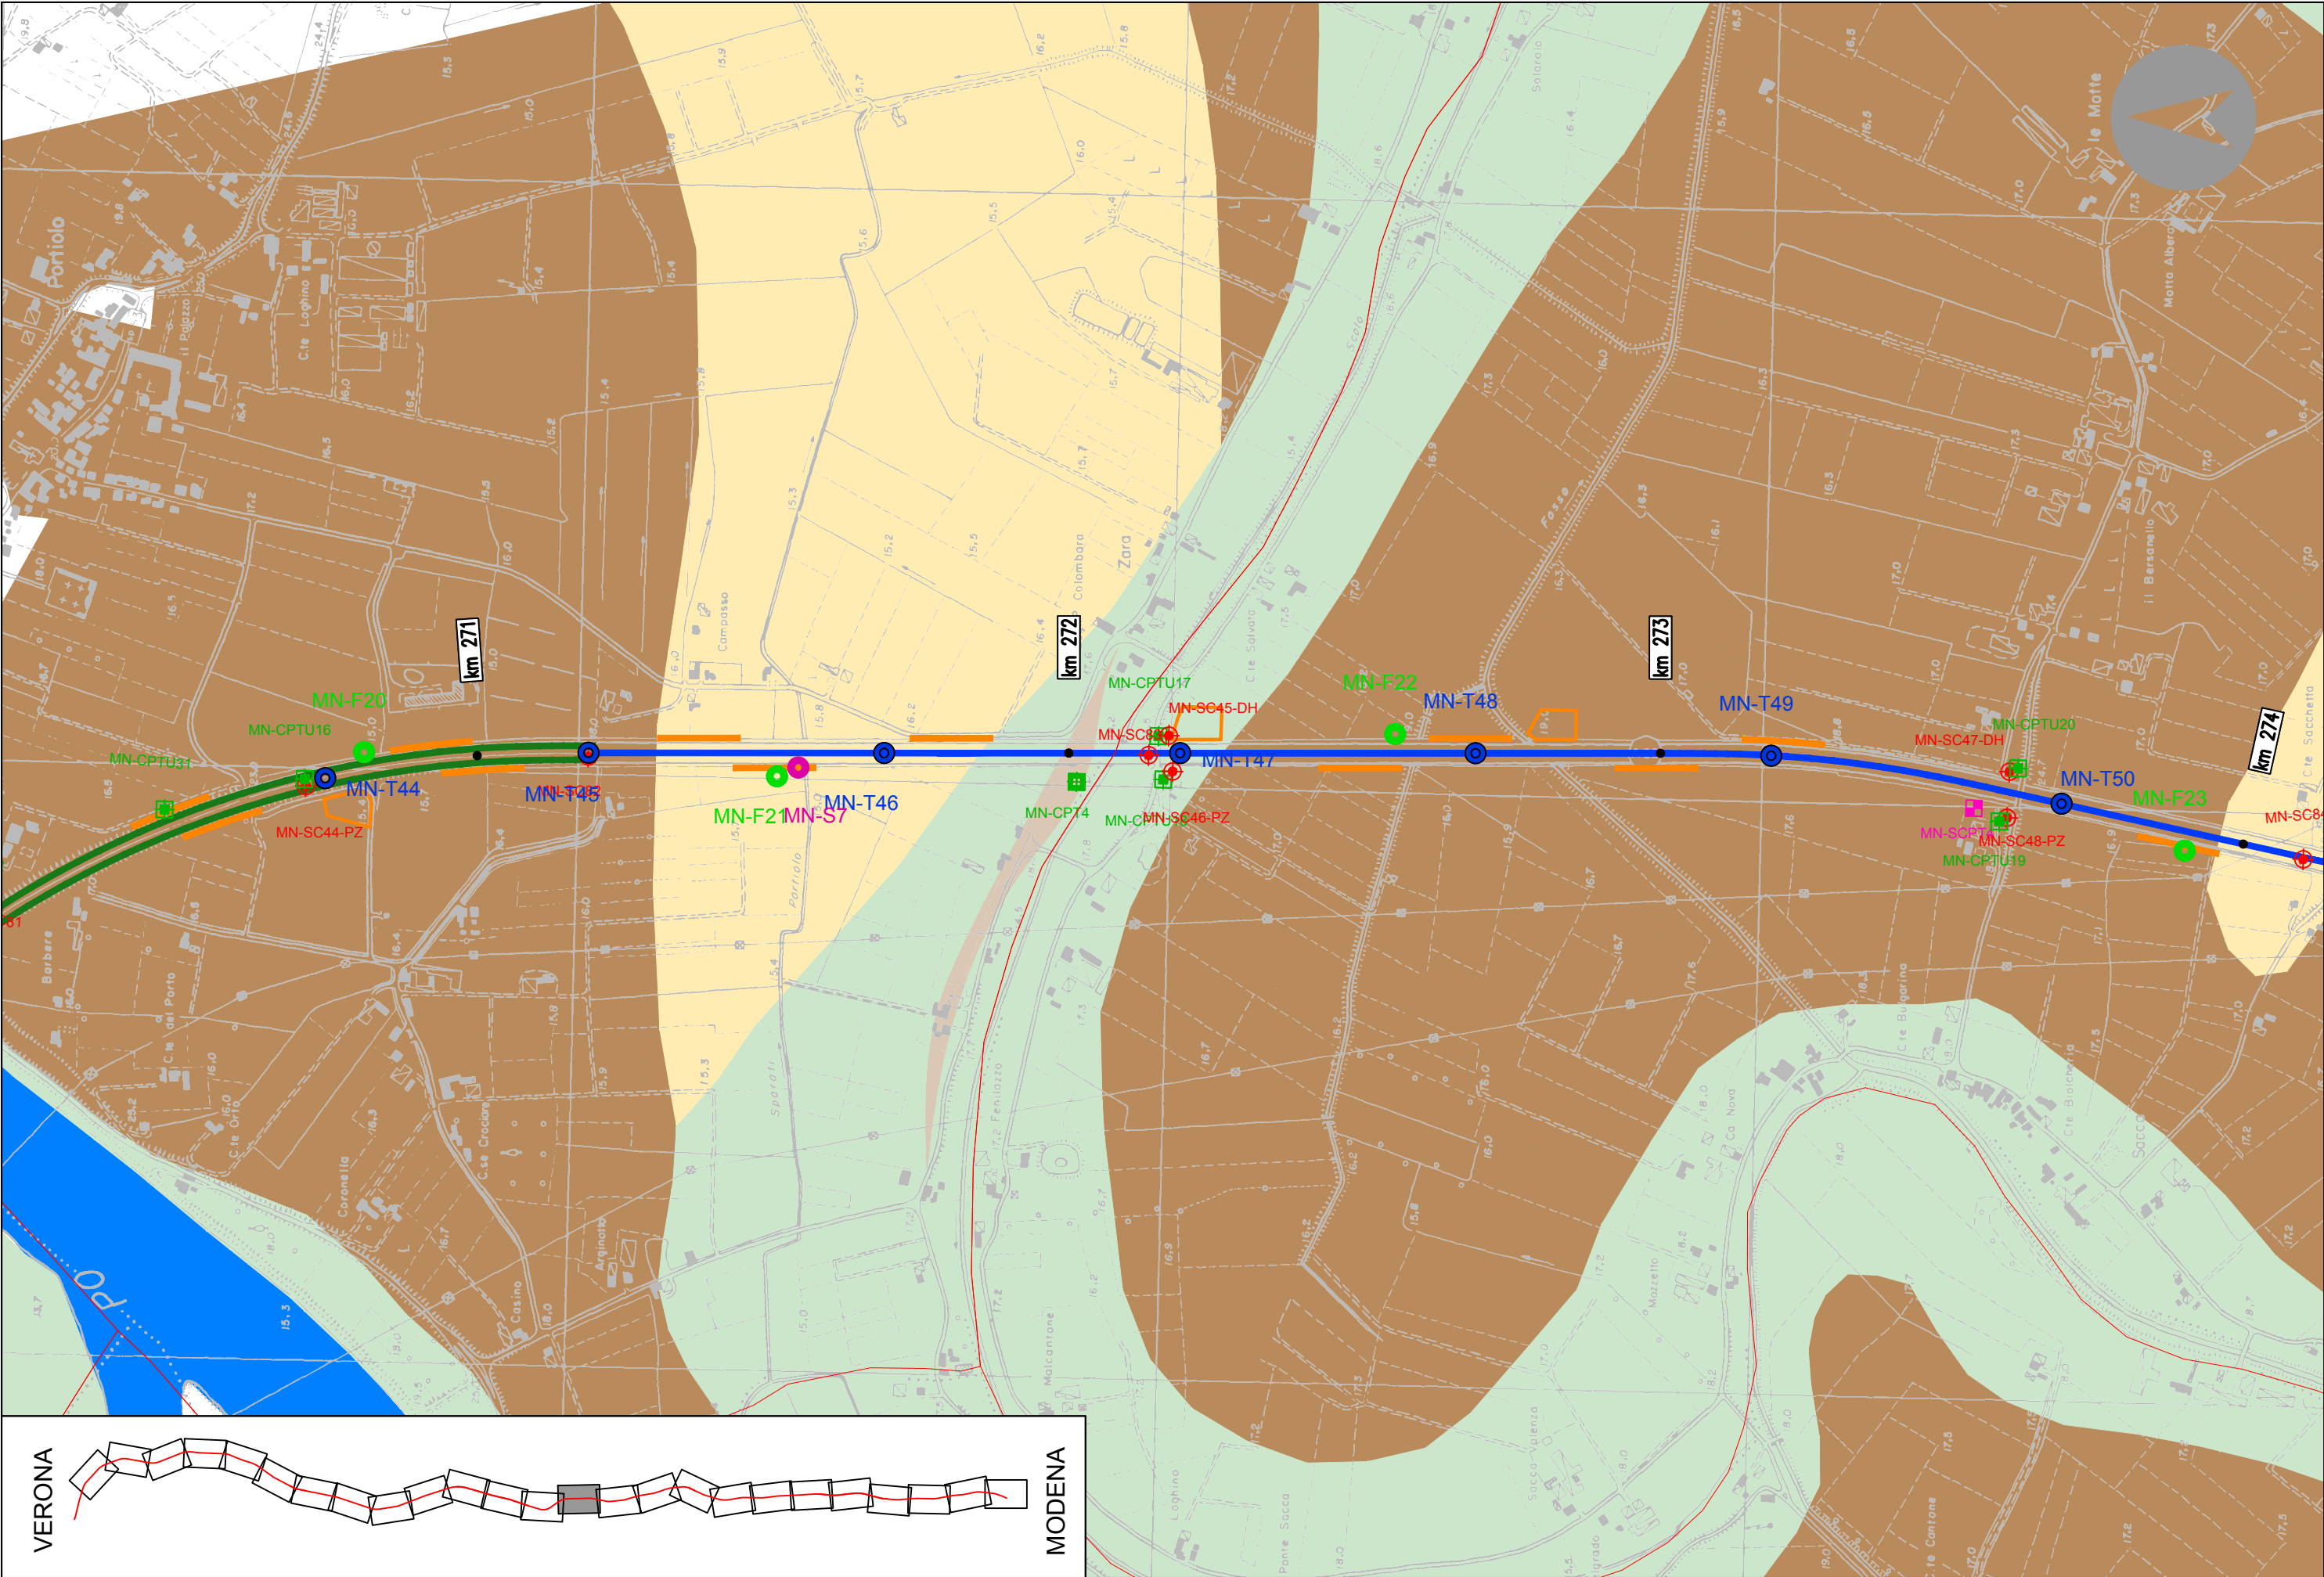

VERONA

MODENA

