



PROSPETTO LONGITUDINALE

SCALA 1:250
LUNGHEZZA TOTALE VI03 L=180.00m

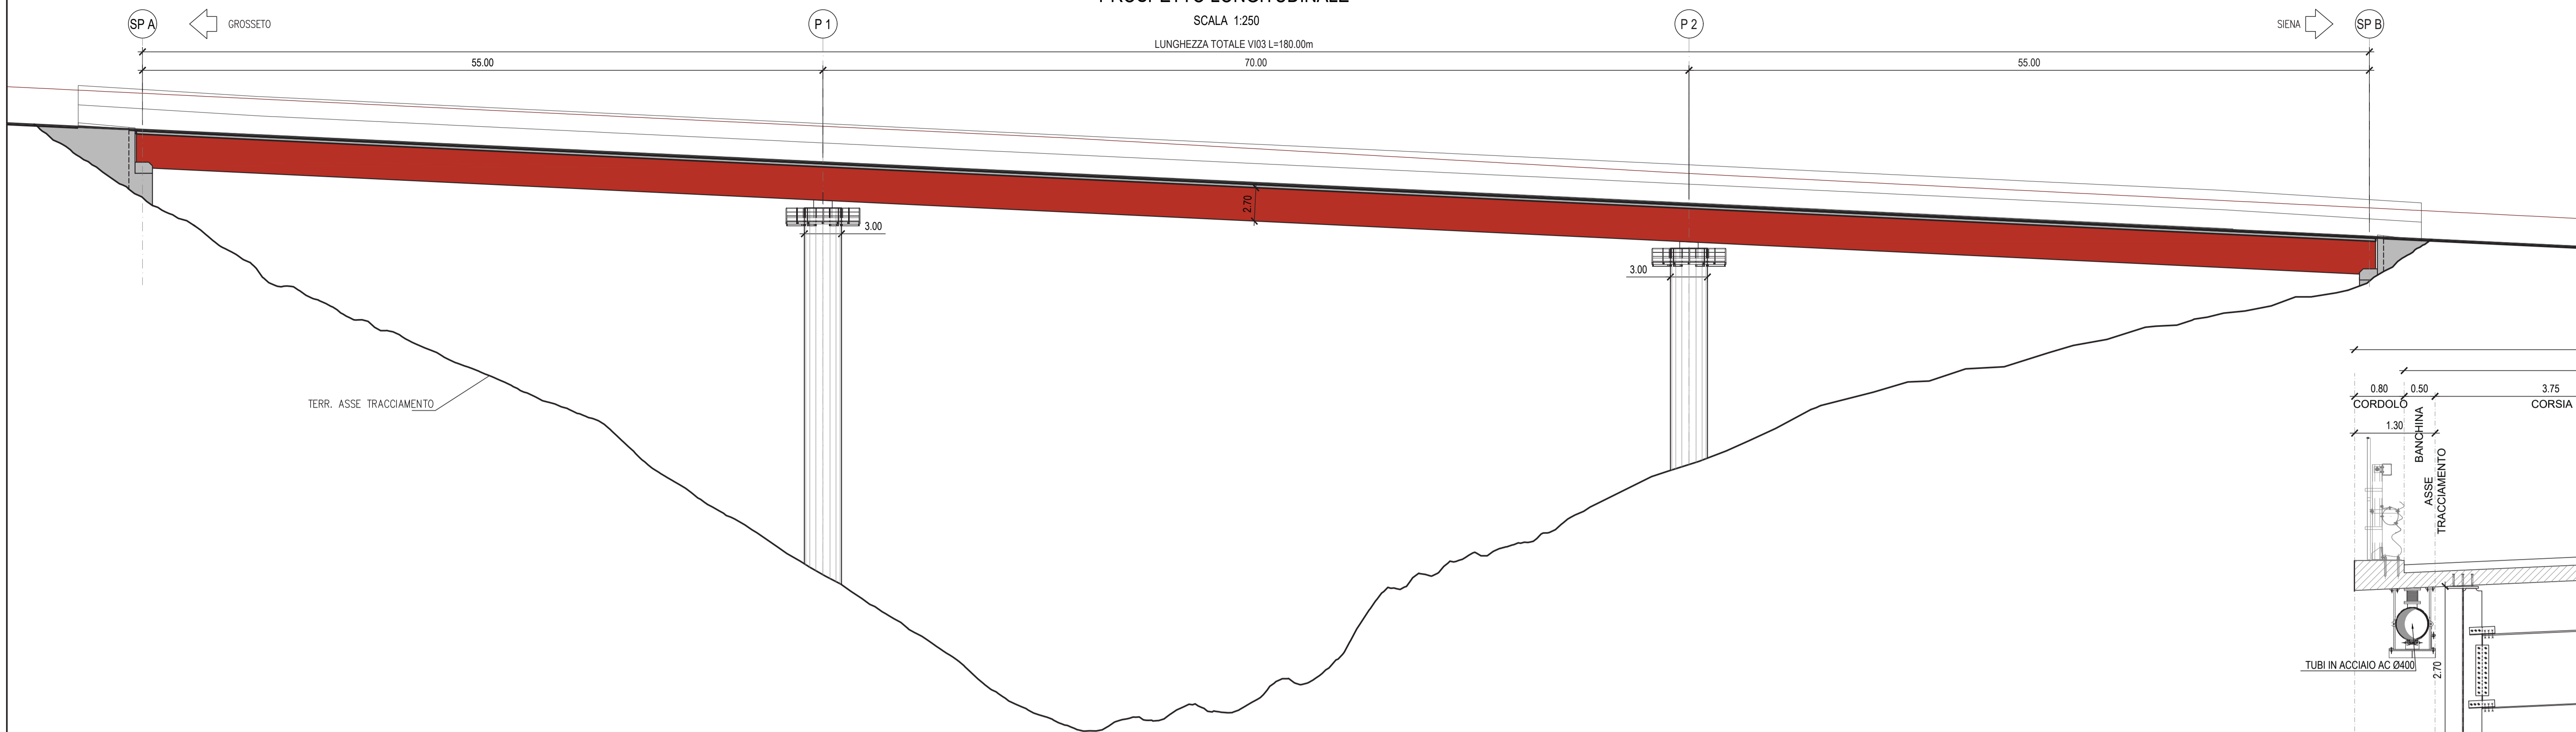


SEZIONE TRASVERSALE

SCALA 1:50

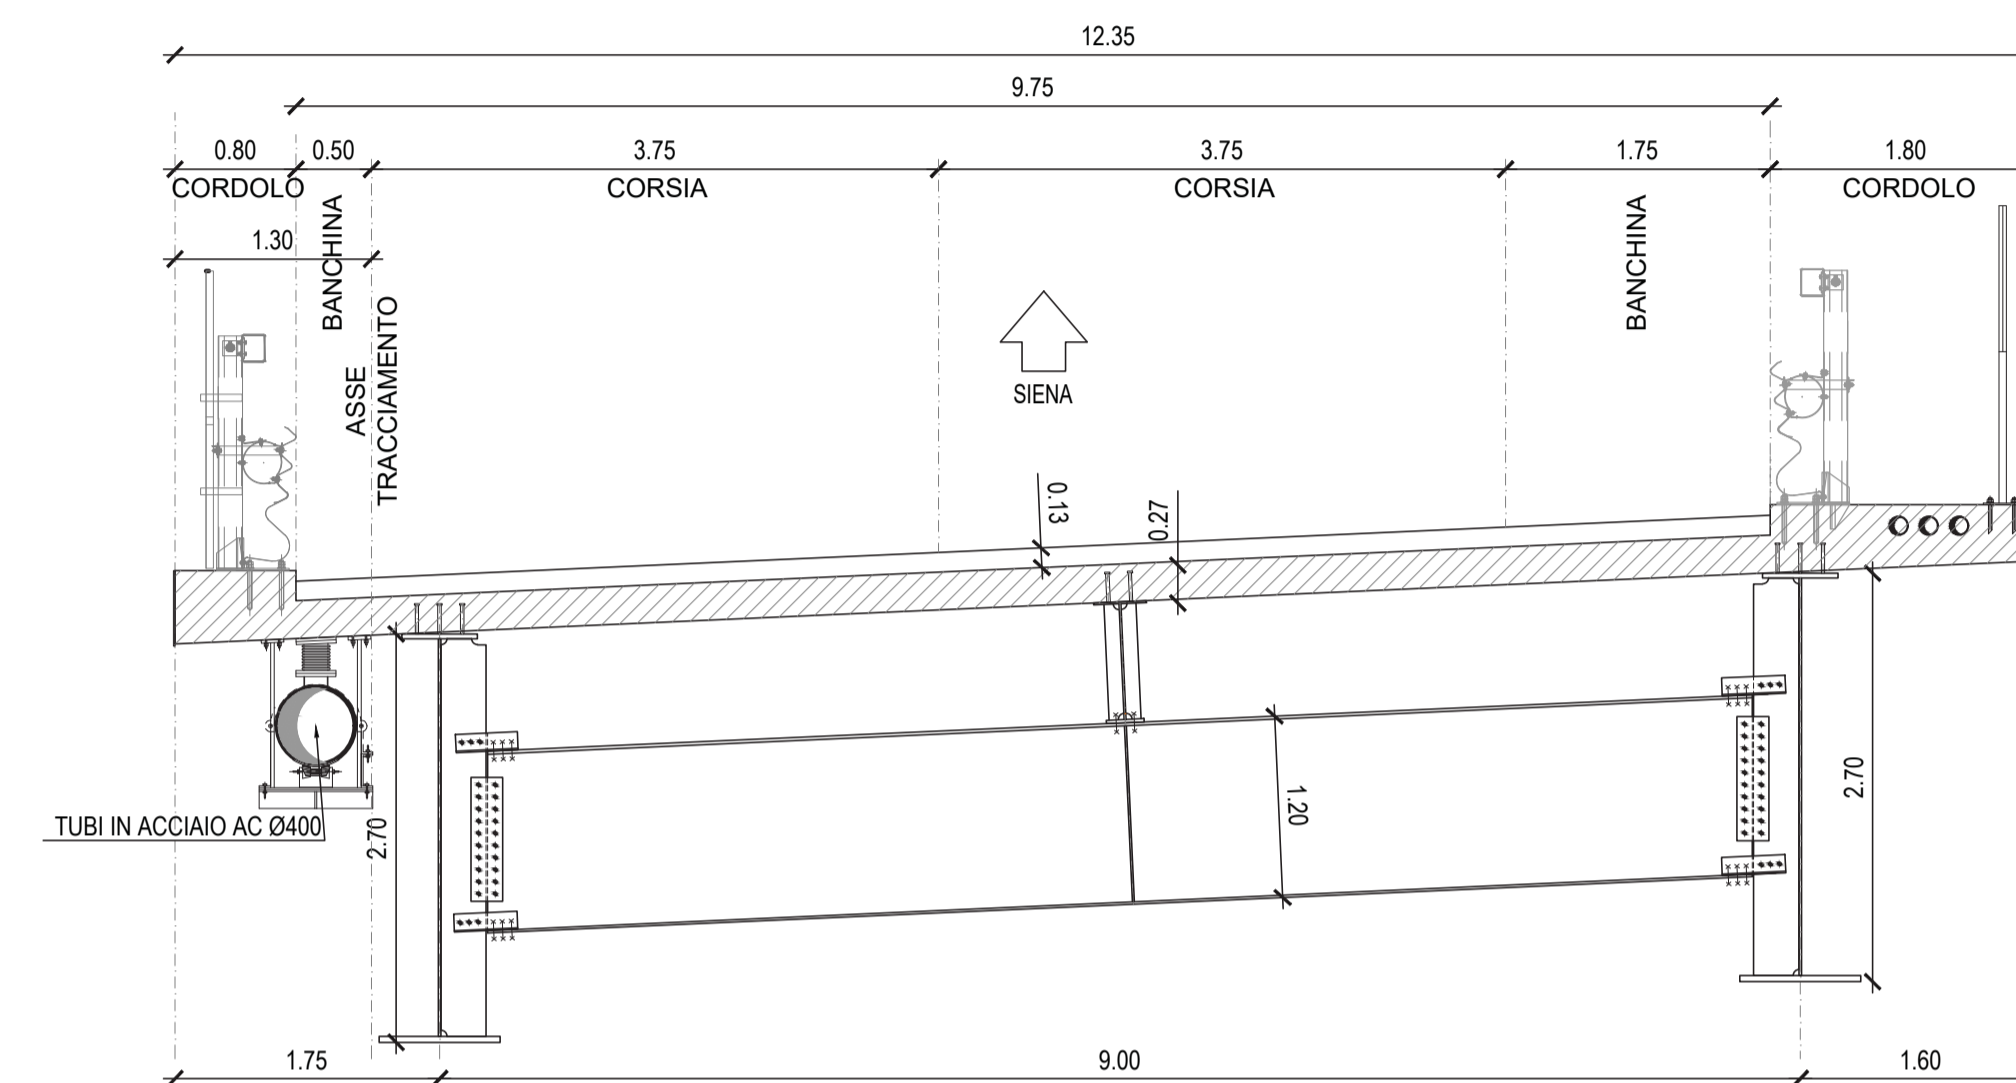

PIANTA IMPALCATO

SCALA 1:250

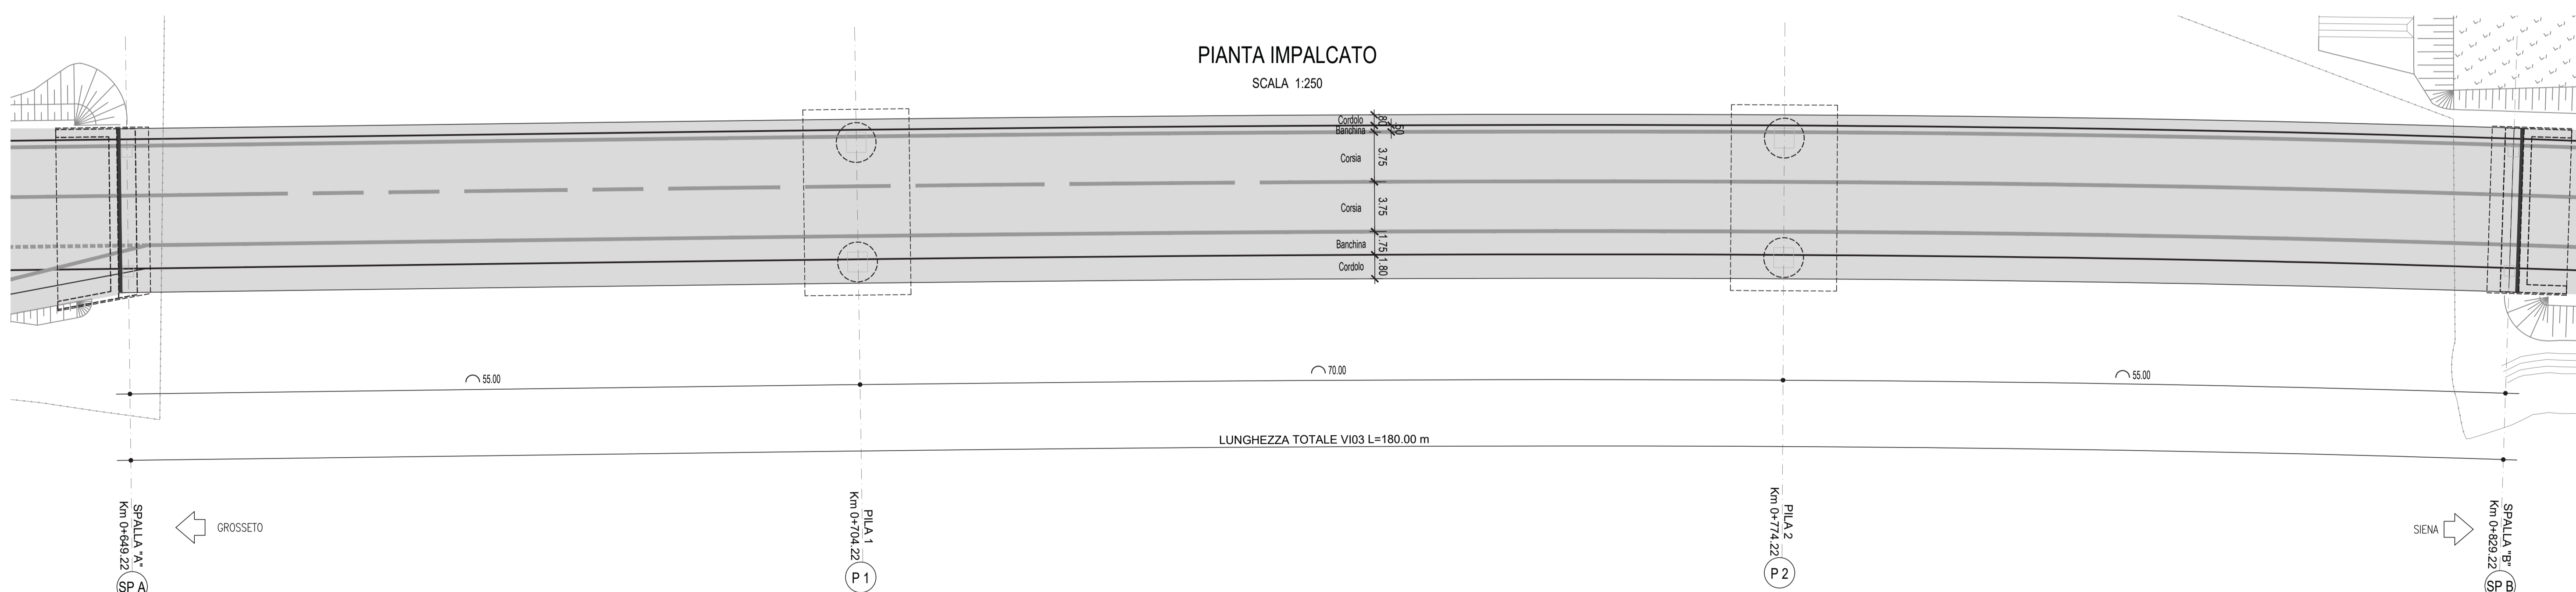

ANAS SpA - Gruppo Ferrovie dello Stato Italiane
 Cap. Soc. € 2.269.892.000,00 - Iscr. R.E.A. 1024951 - P.IVA 02133681003 - C.F. 80208450587
 Sede legale: Via Monzambano, 10 - 00185 Roma - Tel. 06 44461 - Fax 06 4456224
 Struttura Territoriale: Viale dei Mille, 36 - 50131 Firenze - Tel. 055 56401 - Fax 075 573497
 Pec: anas.toscana@postacert.stradecanas.it
 STRUTTURA TERRITORIALE TOSCANA

ITINERARIO INTERNAZIONALE E78
S.G.C. GROSSETO - FANO
 Adeguamento a 4 Corsie nel Tratto Grosseto - Siena
 (S.S. 223 "DI PAGANICO") dal Km 27+200 al Km 30+038 - Lotto 4

PROGETTO ESECUTIVO cod. **F113**

PROGETTAZIONE: **MATILDI + PARTNERS**

IL R.U.P. Dott. Ing. Raffaele Franco Carra	IL DIRETTORE DI CANTIERE: Dott. Ing. Federico Sferza
IL DIRETTORE DEI LAVORI: Dott. Ing. Rosita Ambrosio	IMPRESA ESECUTRICE: ATLITNERIA - MONACO S.p.A.
I DIRETTORI OPERATIVI: Dott. Ing. Antonio Bellepede Geom. Sergio Barra	IL PROGETTISTA DEL PROGETTO DI VARIANTE: Studio associato di ingegneria civile Prof. Ing. Giuseppe Matildi e Ing. Carlo Vittorio Milla - vicolo Sant'Arcangelo 2, 40123 Bologna
IL GEOLOGO: Dott. Geol. Simone Santoro Ordine dei Geologi della Regione Toscana n° 1535	INGENGERI PROFESSIONISTI INGEGNERE CARLO VITTORIO MILLA INGEGNERE GIUSEPPE MATILDI INGEGNERE ROSITA AMBROSIO INGEGNERE ANTONIO BELLEPEDE INGEGNERE SERGIO BARRA
IL COORDINATORE PER LA SICUREZZA IN FASE DI PROGETTAZIONE: Dott. Ing. Filippo Pambianco Ordine degli Ingegneri della Prov. di Perugia n° A1373	IL COORDINATORE PER LA SICUREZZA IN FASE DI ESECUZIONE: Geom. Maurizio Guiso
IL GRUPPO DI PROGETTAZIONE DI PROGETTO ESECUTIVO: MANDATARIA: Sintagma MANDANTE: ICARIA Società di Ingegneria	MATILDI + PARTNERS

PROGETTO DI VARIANTE AI SENSI DELL'Art.169 D.lgs 163/2006 e s.m.i.
VI03 - VIADOTTO SAN LORENZO ASSE DESTRO
 Pianta impalcato, prospetto longitudinale e sezione trasversale

CODICE PROGETTO	NOME FILE	REVISIONE	SCALA:
PROGETTO LIV. PROG. N. PROG. L0702B E 1701	P00VI03STRPP01A.dwg	A	1:250/1:50
CODICE ELAB.			
P00VI03STRPP01			

REV.	DESCRIZIONE	DATA	REDATTO	VERIFICATO	APPROVATO
A	Emissione		Giugno 2021	A.Bertoncelli	C.Matildi