


KEY PLAN

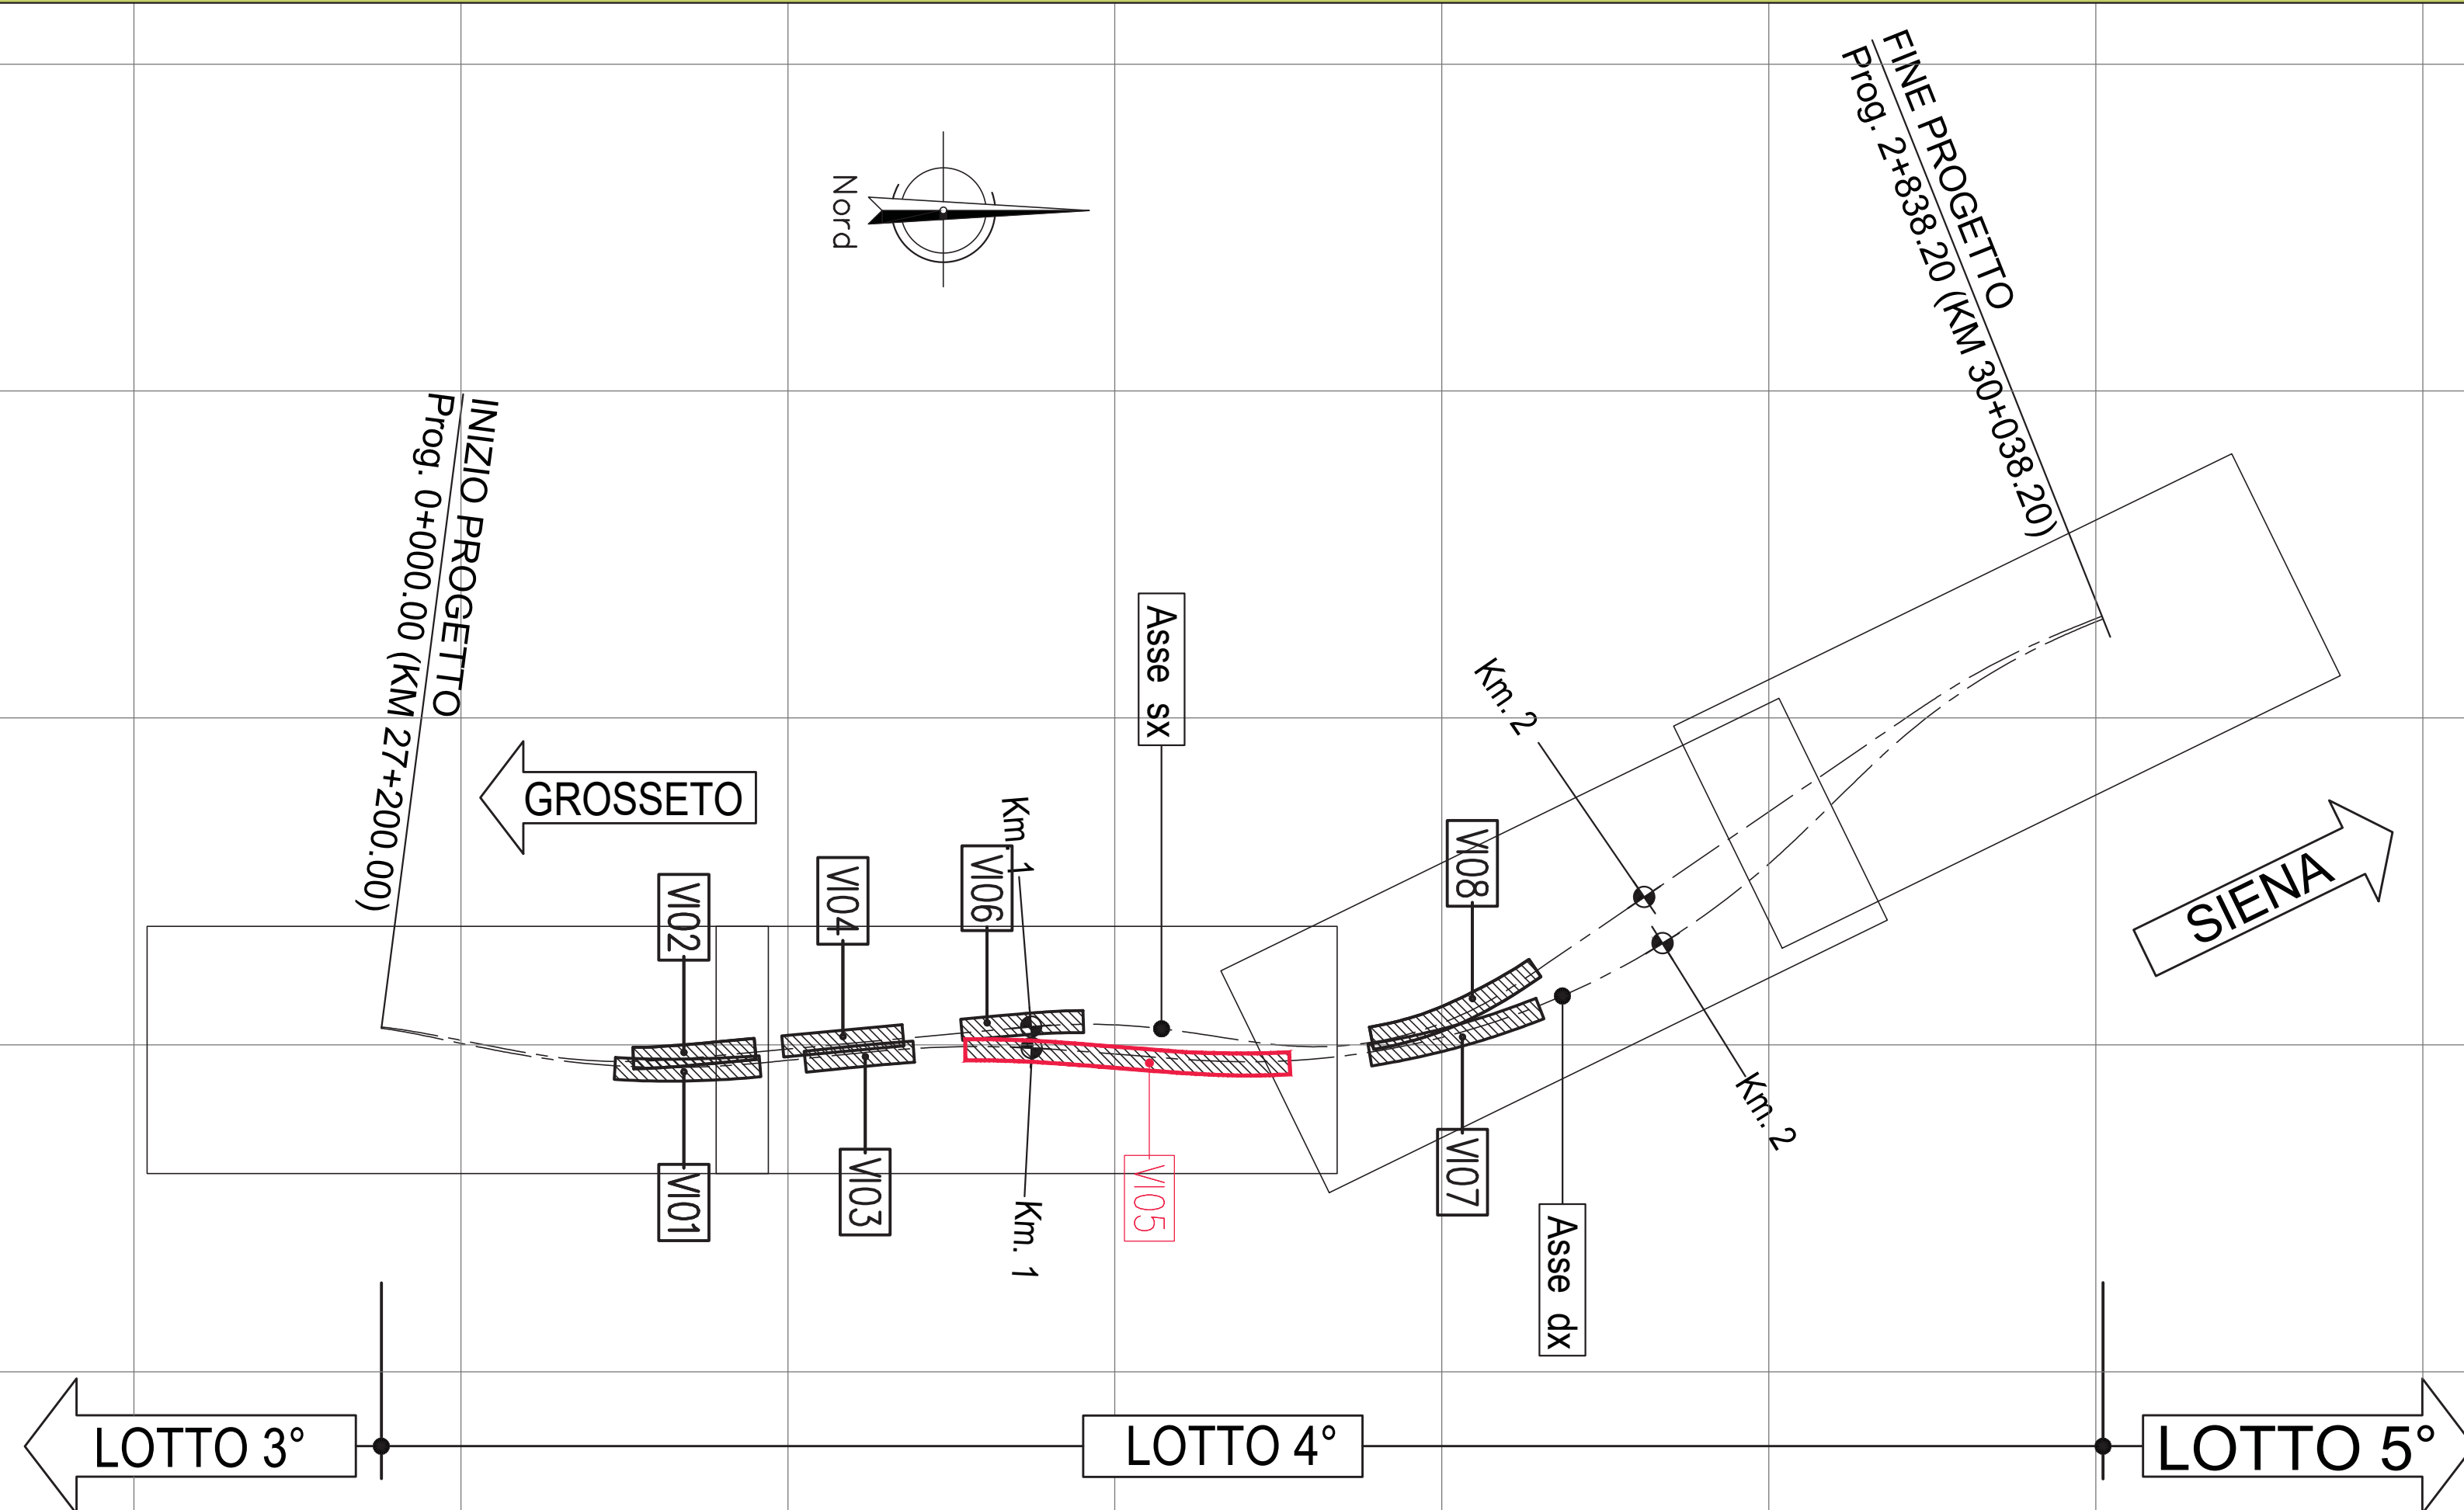

ANAS SpA - Gruppo Ferrovie dello Stato Italiane
 Cap. Soc. € 2.269.892.000,00 - Iscr. R.E.A. 1024951 - P.IVA 02133681003 - C.F. 80208450587
 Sede legale: Via Manzambano, 10 - 00185 Roma - Tel. 06 44461 - Fax 06 4456224
 Struttura Territoriale: Viale dei Mille, 36 - 50131 Firenze - Tel. 055 56401 - Fax 075 573497
 Pec: anas.toscana@postacert.stradefn.it
STRUTTURA TERRITORIALE TOSCANA

**ITINERARIO INTERNAZIONALE E78
 S.G.C. GROSSETO - FANO**
 Adeguamento a 4 Corsie nel Tratto Grosseto - Siena
 (S.S. 223 "DI PAGANICO") dal Km 27+200 al Km 30+038 - Lotto 4

PROGETTO ESECUTIVO cod. F113

PROGETTAZIONE: **MATILDI + PARTNERS**

II R.U.P. Dott. Ing. Raffaele Franco Carra II DIRETTORE DEI LAVORI: Dott. Ing. Rosita Ambrosio I DIRETTORI OPERATIVI: Dott. Ing. Antonio Bellopede Geom. Sergio Barra IL GEOLOGO: Dott. Geol. Simone Santoro Ordine dei Geologi della Regione Toscana n° 1535 IL COORDINATORE PER LA SICUREZZA IN FASE DI PROGETTAZIONE: Dott. Ing. Filippo Rambalano Ordine degli Ingegneri della Prov. di Perugia n° A1373 IL COORDINATORE PER LA SICUREZZA IN FASE DI ESECUZIONE: Geom. Maurizio Guiso IL GRUPPO DI PROGETTAZIONE DI PROGETTO ESECUTIVO: MANDATARIA: Sintagma MANDANTE: ICARIA Società di Ingegneria	II DIRETTORE DI CANTIERE: Dott. Ing. Federico Sferia IMPRESA ESECUTRICE: Lanzo S.c. a r.l. ATI ITINERIA - MONACO S.p.A. II PROGETTISTA DEL PROGETTO DI VARIANTE: Matildi + Partners Studio associato di ingegneria civile Prof. Ing. Giuseppe Matildi e Ing. Carlo Vittorio Milla Ing. Carlo Vittorio Milla - vicolo Sant'Arcangelo 2, 40123 Bologna INGENGERE PROFESSIONISTA CIRC. VITTORIO MILLA GIUSEPPE MATILDI INGENGERE PROFESSIONISTA CIRC. VITTORIO MILLA CARLO VITTORIO MILLA INGENGERE PROFESSIONISTA CIRC. VITTORIO MILLA CARLO VITTORIO MILLA
--	--

PROGETTO DI VARIANTE AI SENSI DELL'Art.169 D.lgs 163/2006 e s.m.i.
V105 - VIADOTTO LA COSCIA ASSE DESTRO
 Pianta generale - Tav. 1 di 2

CODICE PROGETTO	NOME FILE	REVISIONE	SCALA:
PROGETTO LIV. PROG. N. PROG. L0702B E 1701	P00V105STRPL00A.dwg	A	1:250
CODICE ELAB.	P00V105STRPL00		
A	Emissione	Giugno 2021	A.Bertoncelli C.Matildi G.Matildi
REV.	DESCRIZIONE	DATA	REDATTO VERIFICATO APPROVATO