



PLANIMETRIA 2/2  
SCALA 1:250

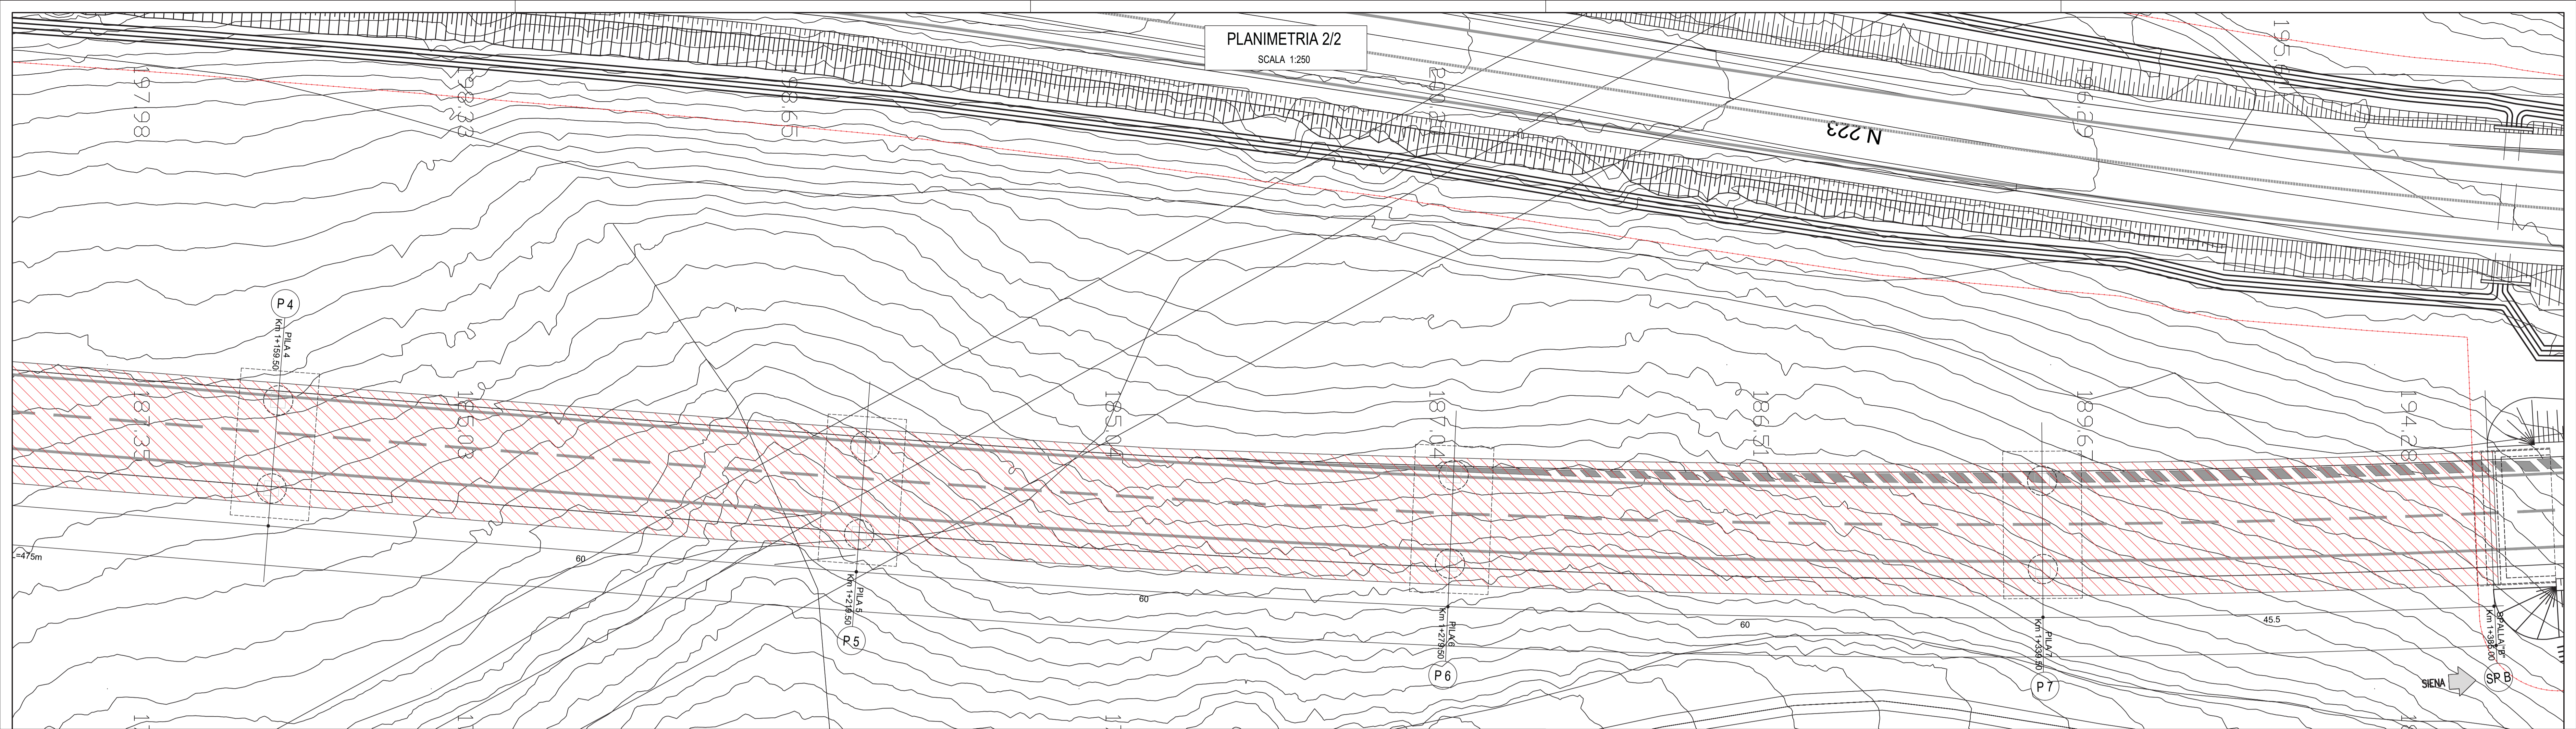

KEY PLAN

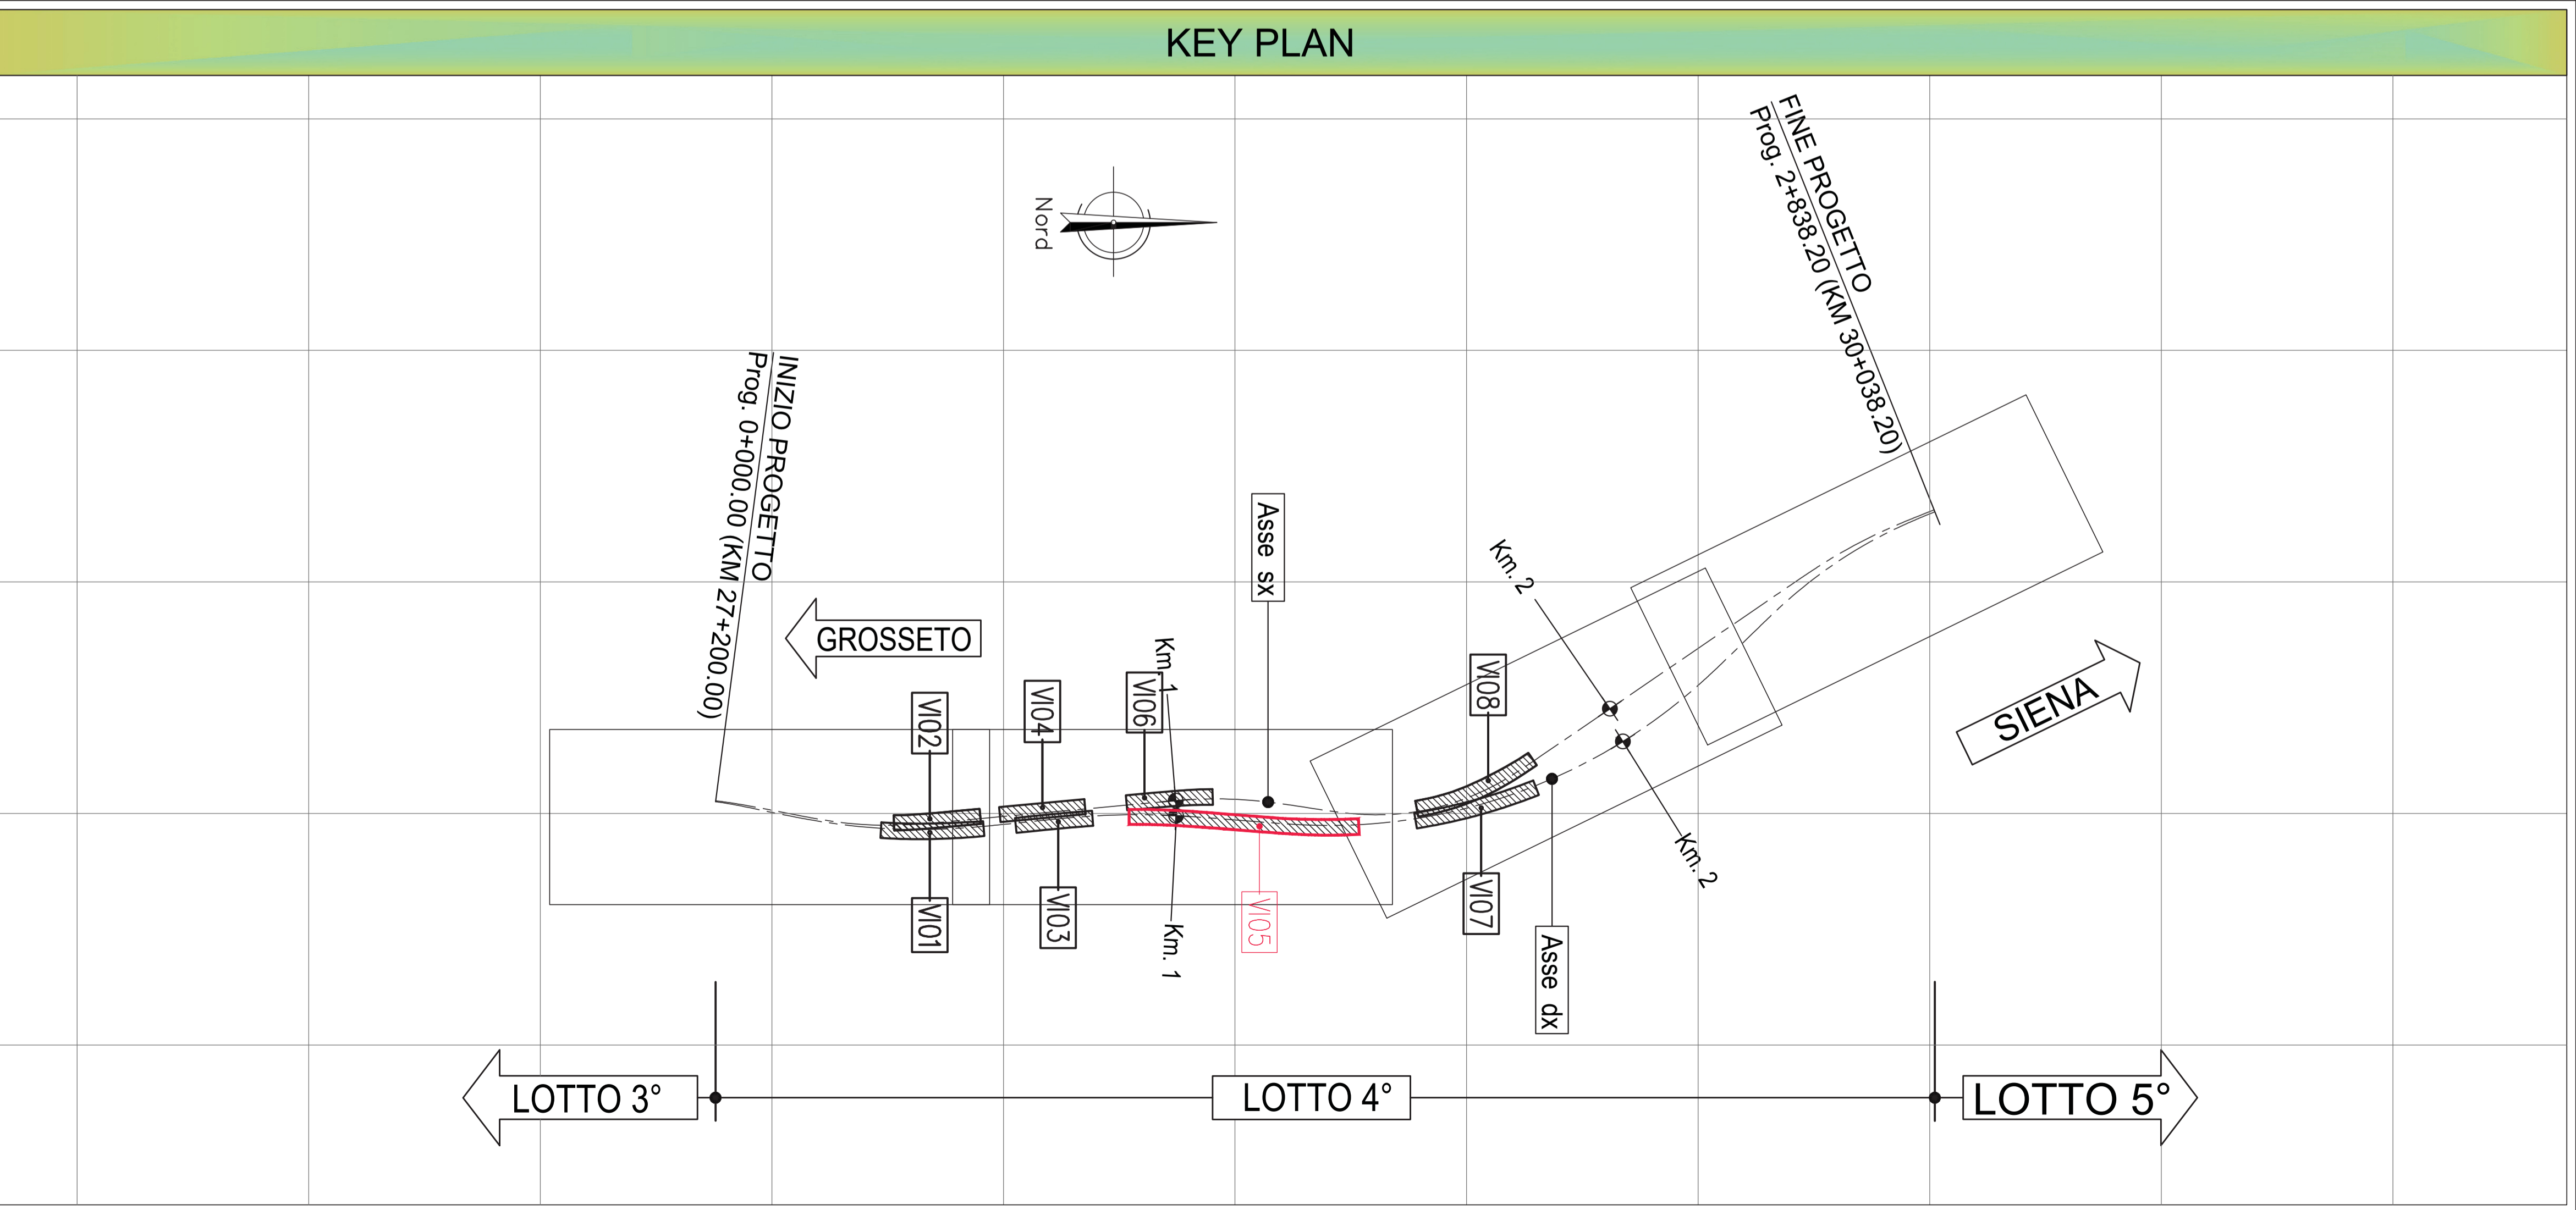

**ANAS SpA - Gruppo Ferrovie dello Stato Italiane**  
 Cap. Soc. € 2.269.892.000,00 - Iscr. R.E.A. 1024951 - P.IVA 02133681003 - C.F. 80208450587  
 Sede legale: Via Manzambano, 10 - 00185 Roma - Tel. 06 44461 - Fax 06 4456224  
 Struttura Territoriale: Viale dei Mille, 36 - 50131 Firenze - Tel. 055 56401 - Fax 075 573497  
 Pec: anas.toscana@postacert.stradecanas.it  
**STRUTTURA TERRITORIALE TOSCANA**

**ITINERARIO INTERNAZIONALE E78  
 S.G.C. GROSSETO - FANO**  
 Adeguamento a 4 Corsie nel Tratto Grosseto - Siena  
 (S.S. 223 "DI PAGANICO") dal Km 27+200 al Km 30+038 - Lotto 4

**PROGETTO ESECUTIVO** cod. F113

<b>PROGETTAZIONE: MATILDI + PARTNERS</b>	
<b>IL R.U.P.:</b> Dott. Ing. Raffaele Franco Carso	<b>IL DIRETTORE DI CANTIERE:</b> Dott. Ing. Federico Sferza
<b>IL DIRETTORE DEI LAVORI:</b> Dott. Ing. Rosita Ambrosio	<b>IMPRESA ESECUTRICE:</b> <b>Lanzo S.c. a r.l.</b> ATI ITINERIA - MONACO S.p.A.
<b>I DIRETTORI OPERATIVI:</b> Dott. Ing. Antonio Bellopede Geom. Sergio Barra	<b>IL PROGETTISTA DEL PROGETTO DI VARIANTE:</b> Studio associato di ingegneria civile Prof. Ing. Giuseppe Matildi e Ing. Carlo Vittorio Mattioli - vicolo Sant'Arcangelo 2, 40123 Bologna
<b>IL GEOLOGO:</b> Dott. Geol. Simone Santoro Ordine dei Geologi della Regione Toscana n° 1535	<b>INGEGNERI PROGETTO:</b> ING. CARLO VITTORIO MATTIOLI ING. GIUSEPPE MATILDI ING. ROSITA AMBROSIO ING. SERGIO BARRA ING. ANTONIO BELLOPEDE
<b>IL COORDINATORE PER LA SICUREZZA IN FASE DI PROGETTAZIONE:</b> Dott. Ing. Filippo Rambiano Ordine degli Ingegneri della Prov. di Perugia n° A1373	<b>IL COORDINATORE PER LA SICUREZZA IN FASE DI ESECUZIONE:</b> Geom. Maurizio Guiso
<b>IL GRUPPO DI PROGETTAZIONE DI PROGETTO ESECUTIVO:</b> MANDATARIA: <b>Sintagma</b> MANDANTE: <b>ICARIA</b> Società di Ingegneria	<b>MATILDI + PARTNERS</b>

**PROGETTO DI VARIANTE AI SENSI DELL'Art.169 D.lgs 163/2006 e s.m.i.**  
**V105 - VIADOTTO LA COSCIA ASSE DESTRO**  
 Pianta generale - Tav. 2 di 2

<b>CODICE PROGETTO</b> PROGETTO: L0702B E 1701 LIV. PROG.: E N. PROG.: 1701	<b>NOME FILE</b> P00V105STRPL01A.dwg <b>CODICE ELAB.</b> P00V105STRPLO1	<b>REVISIONE</b> A	<b>SCALA:</b> 1:250
<b>REV.</b> A	<b>DESCRIZIONE</b> Emissione	<b>DATA</b> Giugno 2021	<b>REDDATTO</b> A.Bertoncelli
<b>VERIFICATO</b> C.Matildi	<b>APPROVATO</b> G.Matildi		