



PIANTA FONDAZIONI 1/2  
SCALA 1:250

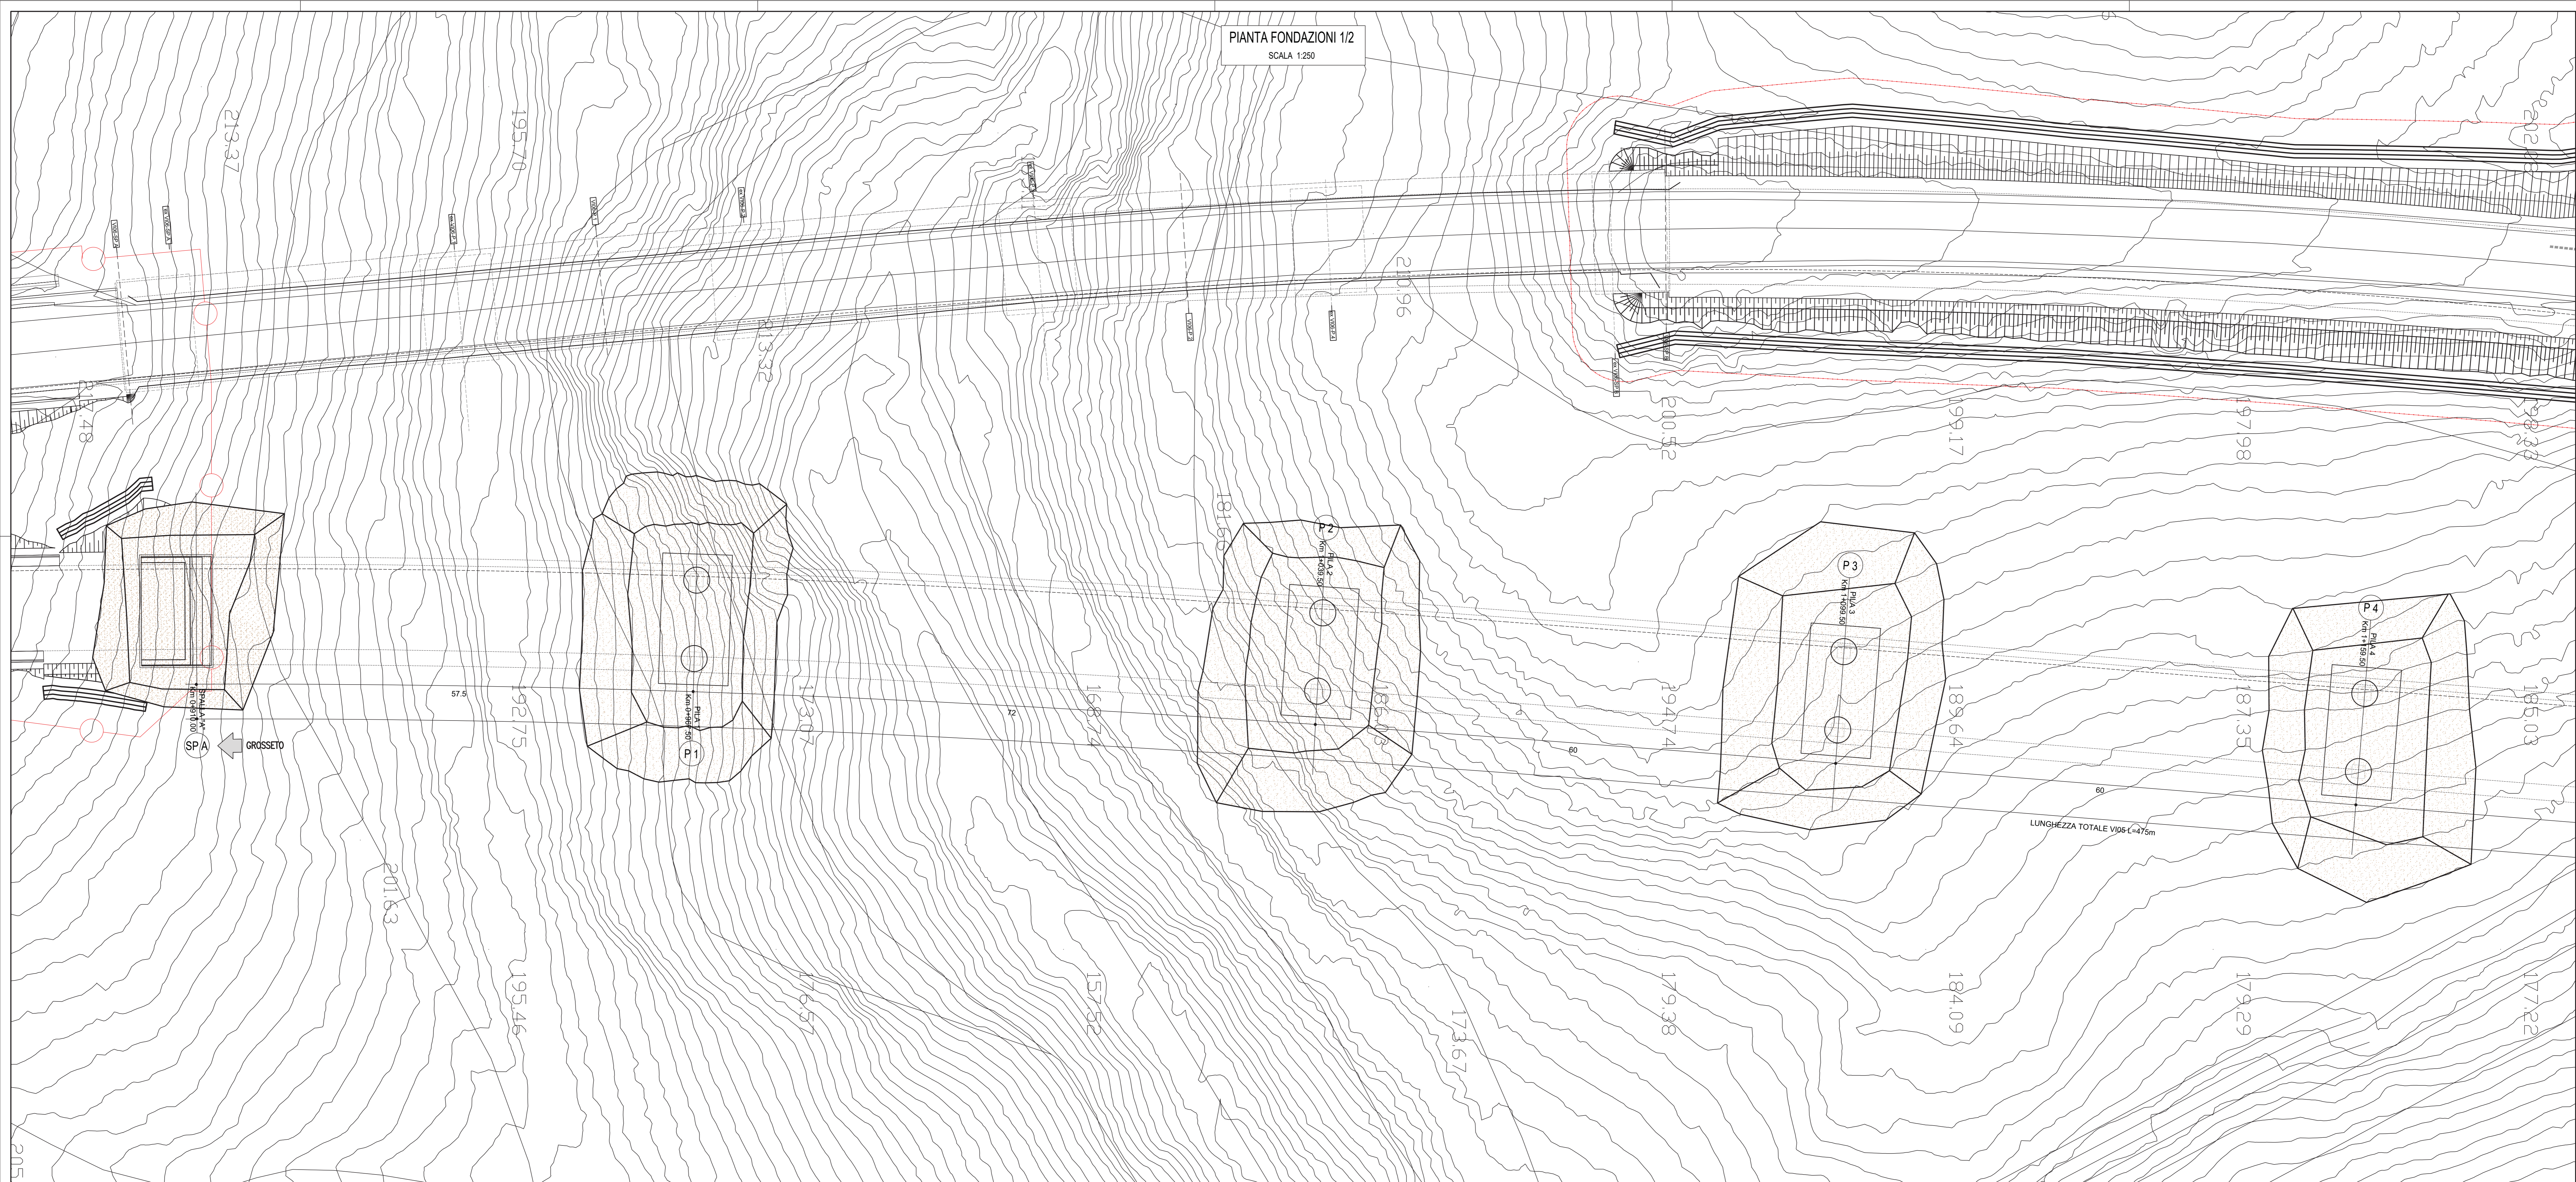

SEZIONE LONGITUDINALE  
SCALA 1:250

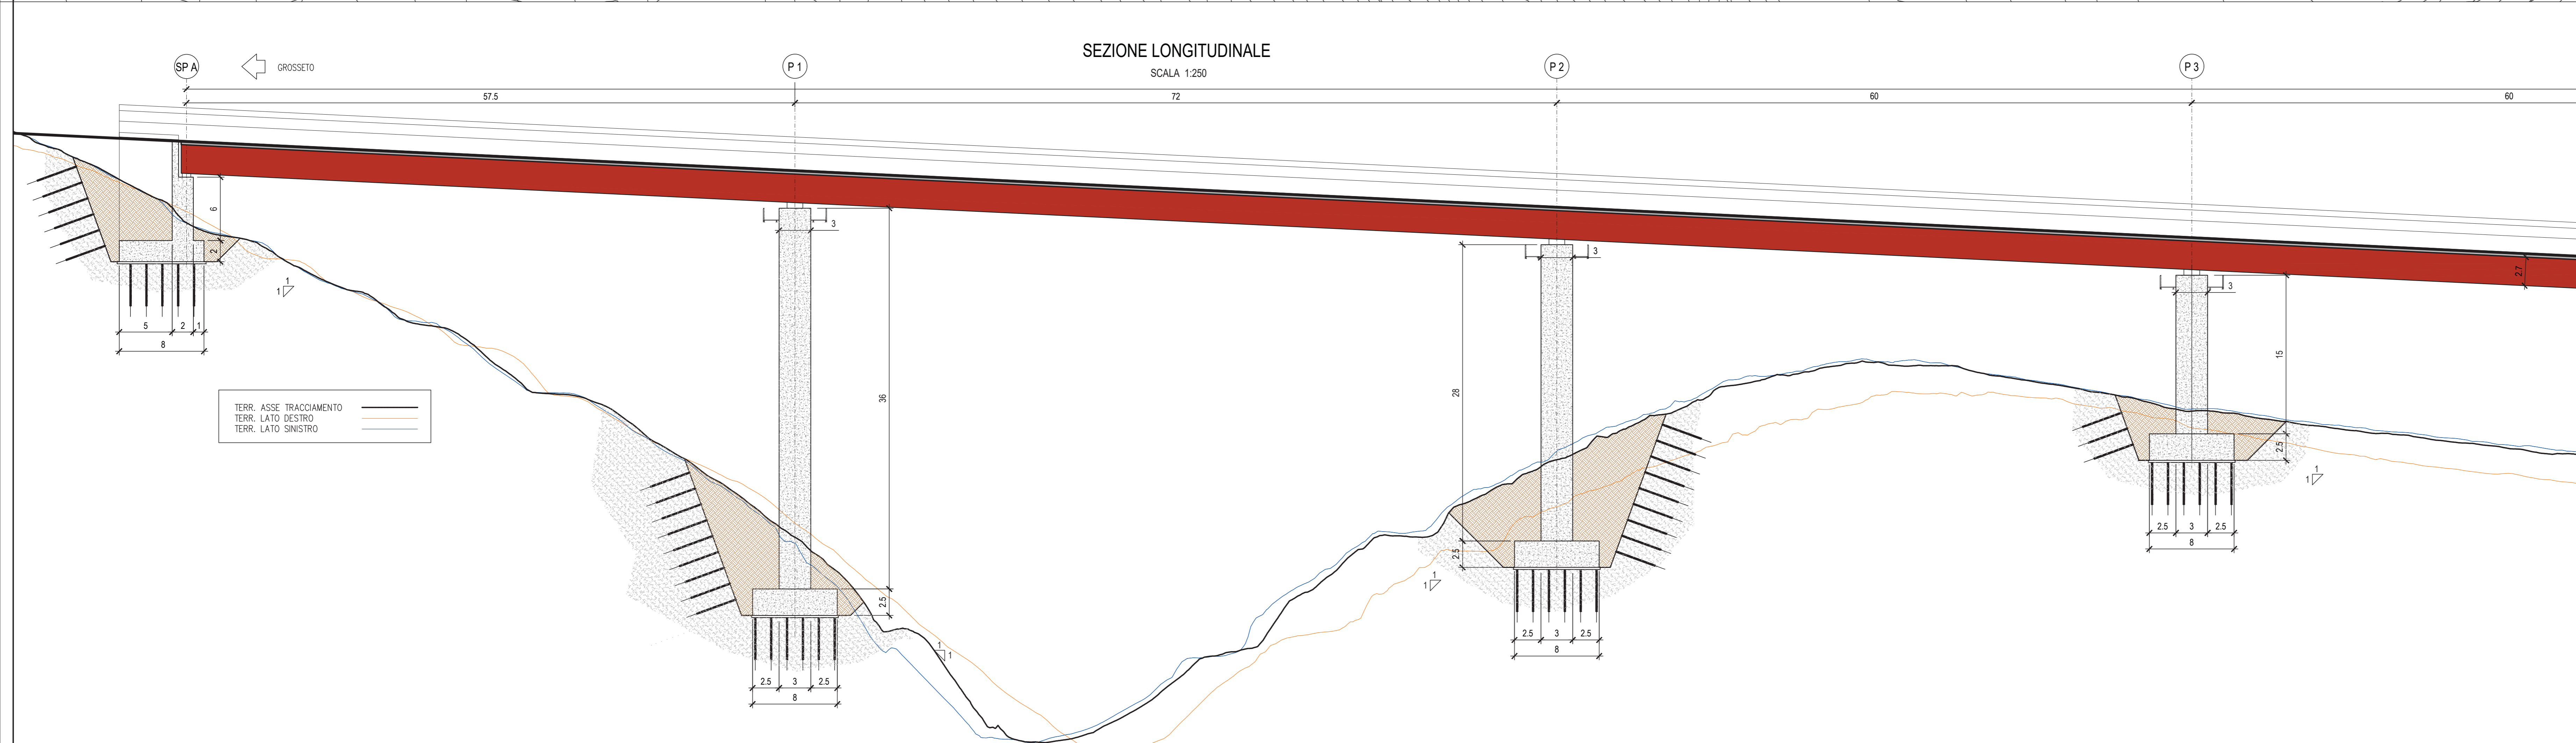

**ANAS SpA - Gruppo Ferrovie dello Stato Italiane**  
 Cap. Soc. € 2.269.892.000,00 - Iccr: R.E.A. 1024951 - P.IVA 02133680303 - C.F. 80208450847  
 Sede legale: via Montebello, 10 - 00185 Roma - Tel. 06 448451 - Fax 06 4456221  
 Struttura Territoriale: Viale dei Milite, 36 - 50133 Firenze - Tel. 055 564601 - Fax 075 573497  
 Pec: anas.toscana@postacert.stradbanca.it  
 STRUTTURA TERRITORIALE TOSCANA

**ITINERARIO INTERNAZIONALE E78**  
**S.G.C. GROSSETO - FANO**  
 Adeguamento a 4 Corsie nel Tratto Grosseto - Siena  
 (S.S. 223 "DI PAGANICO") dal Km 27+200 al Km 30+038 - Lotto 4

**PROGETTO ESECUTIVO** cod. **F113**

**PROGETTAZIONE: MATILDI + PARTNERS**

**IL R.U.P.:**  
 Dott. Ing. Raffaele Franco Carro

**IL DIRETTORE DEI LAVORI:**  
 Dott. Ing. Renzo Ambrosio

**DIRETTORI OPERATIVI:**  
 Dott. Ing. Antonio Belloppe  
 Geom. Sergio Serra

**IL GEOLOGO:**  
 Dott. Geol. Simone Santoro  
 Ordine dei Geologi della Regione Toscana n° 1535

**IL COORDINATORE PER LA SICUREZZA IN FASE DI PROGETTAZIONE:**  
 Dott. Ing. Filippo Farinacci  
 Ordine degli Ingegneri della Prov. di Perugia n° 13373

**IL COORDINATORE PER LA SICUREZZA IN FASE DI ESECUZIONE:**  
 Geom. Maurizio Gallo

**IL GRUPPO DI PROGETTAZIONE DI PROGETTO ESECUTIVO:**  
 MANDATARIA: **Sintagma** **DESIGN CRICK** **ICARIA**

**IL DIRETTORE DI CANTIERE:**  
 Dott. Ing. Federico Serra

**IMPRESA ESECUTRICE:**  
**ATTITNERA - MONACO S.p.A.**

**IL PROGETTISTA DEL PROGETTO DI VARIANTE:**  
**MATILDI + PARTNERS**  
 Studio associato di Ingegneria civile Prof. Ing. Giuseppe Matildi e  
 Ing. Carlo Vittorio Matildi - vicolo Sant'Angelo 2, 40123 Bologna

**PROGETTO DI VARIANTE AI SENSI DELL'Art.169 D.lgs 163/2006 e s.m.i.**  
**VIO5 - VIADOTTO LA COSCIA ASSE DESTRO**  
 Pianta fondazioni, sezione longitudinale - Tav. 1 di 2

CODICE PROGETTO	LIV. PROJ.	N. PROJ.	NOVE FILE	REVISIONE	SCALA:
L0702B	E	1701	POV105STRPPO0A.dwg	A	1:250
			CODICE QUAD.		
			POV105STRPPO		

REV.	DESCRIZIONE	DATA	REDATTO	VERIFICATO	APPROVATO
A	Emissione	Giugno 2021	A.Bertoni	C.Matildi	C.Matildi