


SEZIONE LONGITUDINALE

SCALA 1:250


LUNGHEZZA TOTALE VI06 L=177m

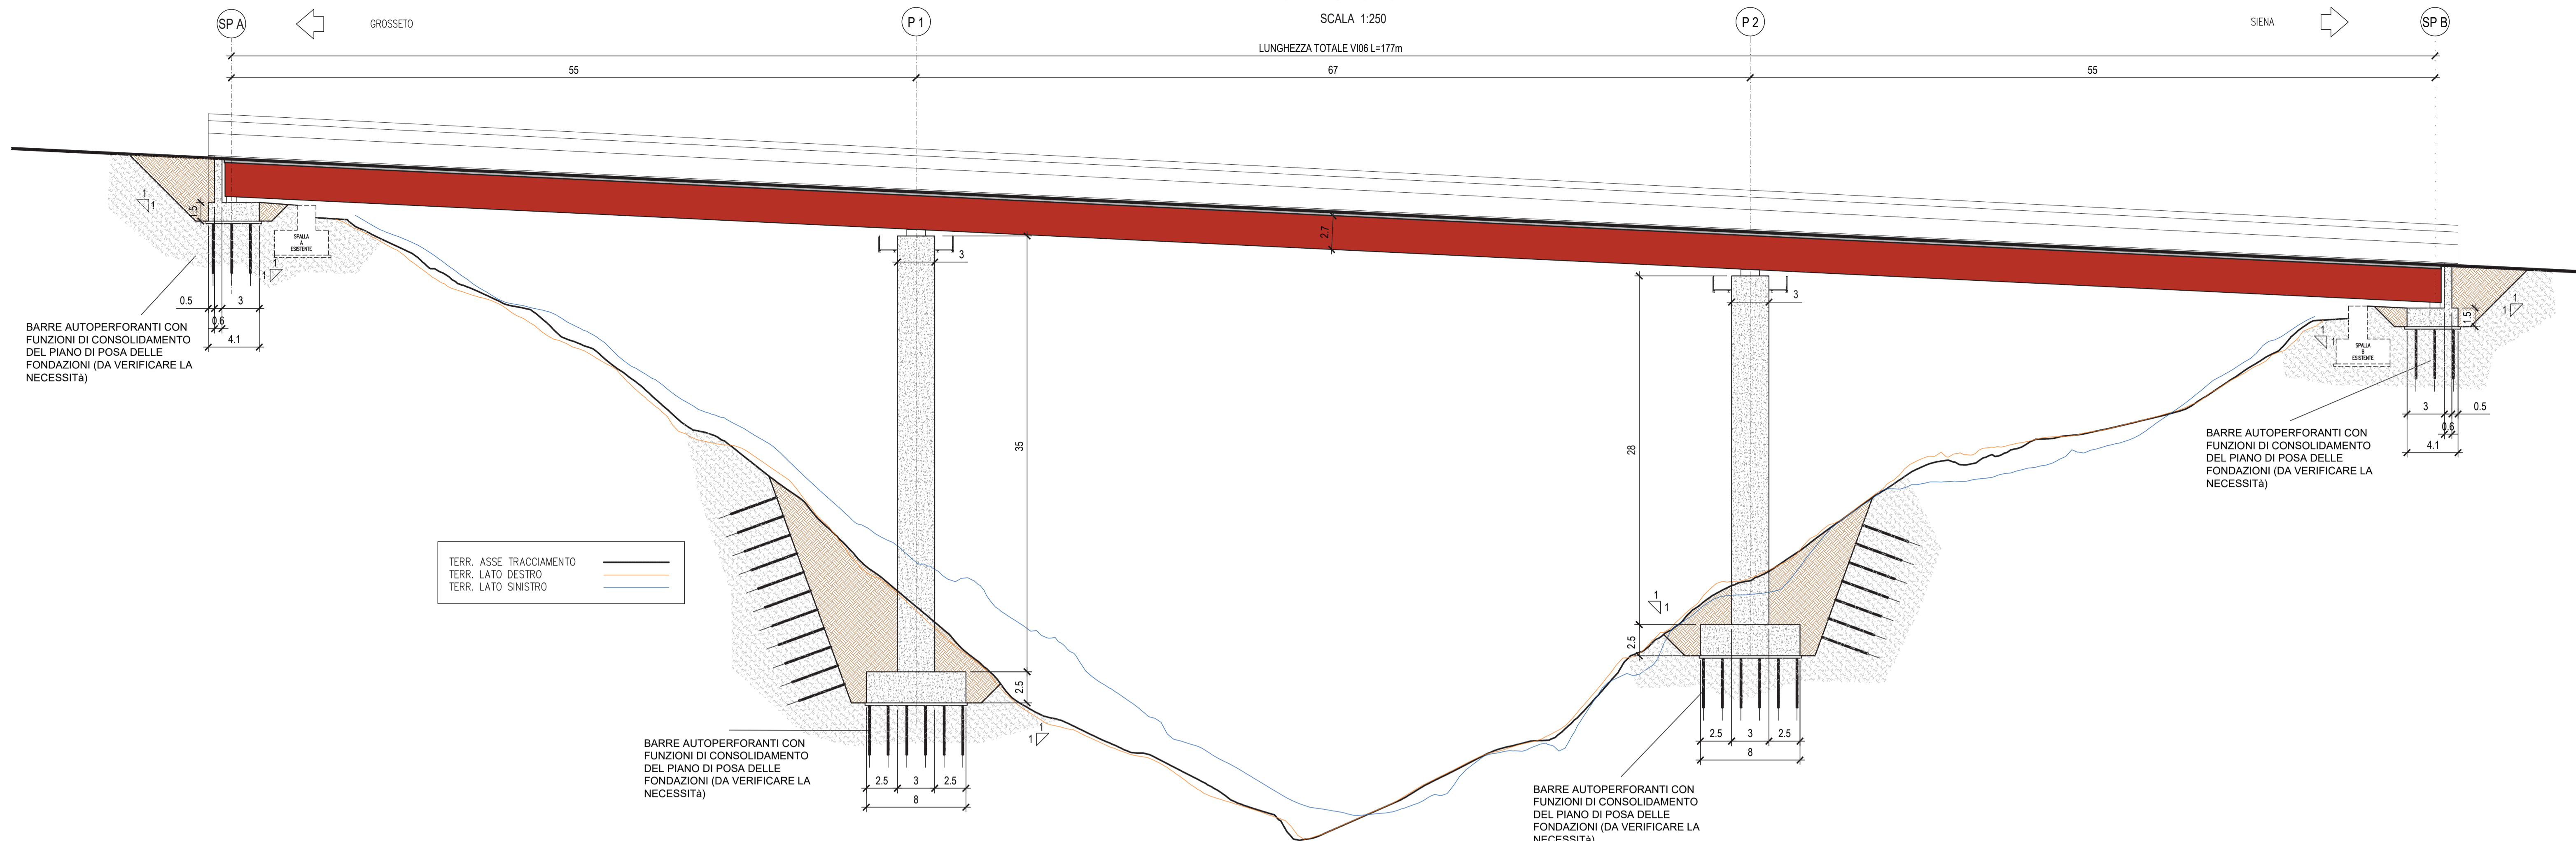

PIANTA FONDAZIONI

SCALA 1:250

LUNGHEZZA TOTALE VI06 L=177m

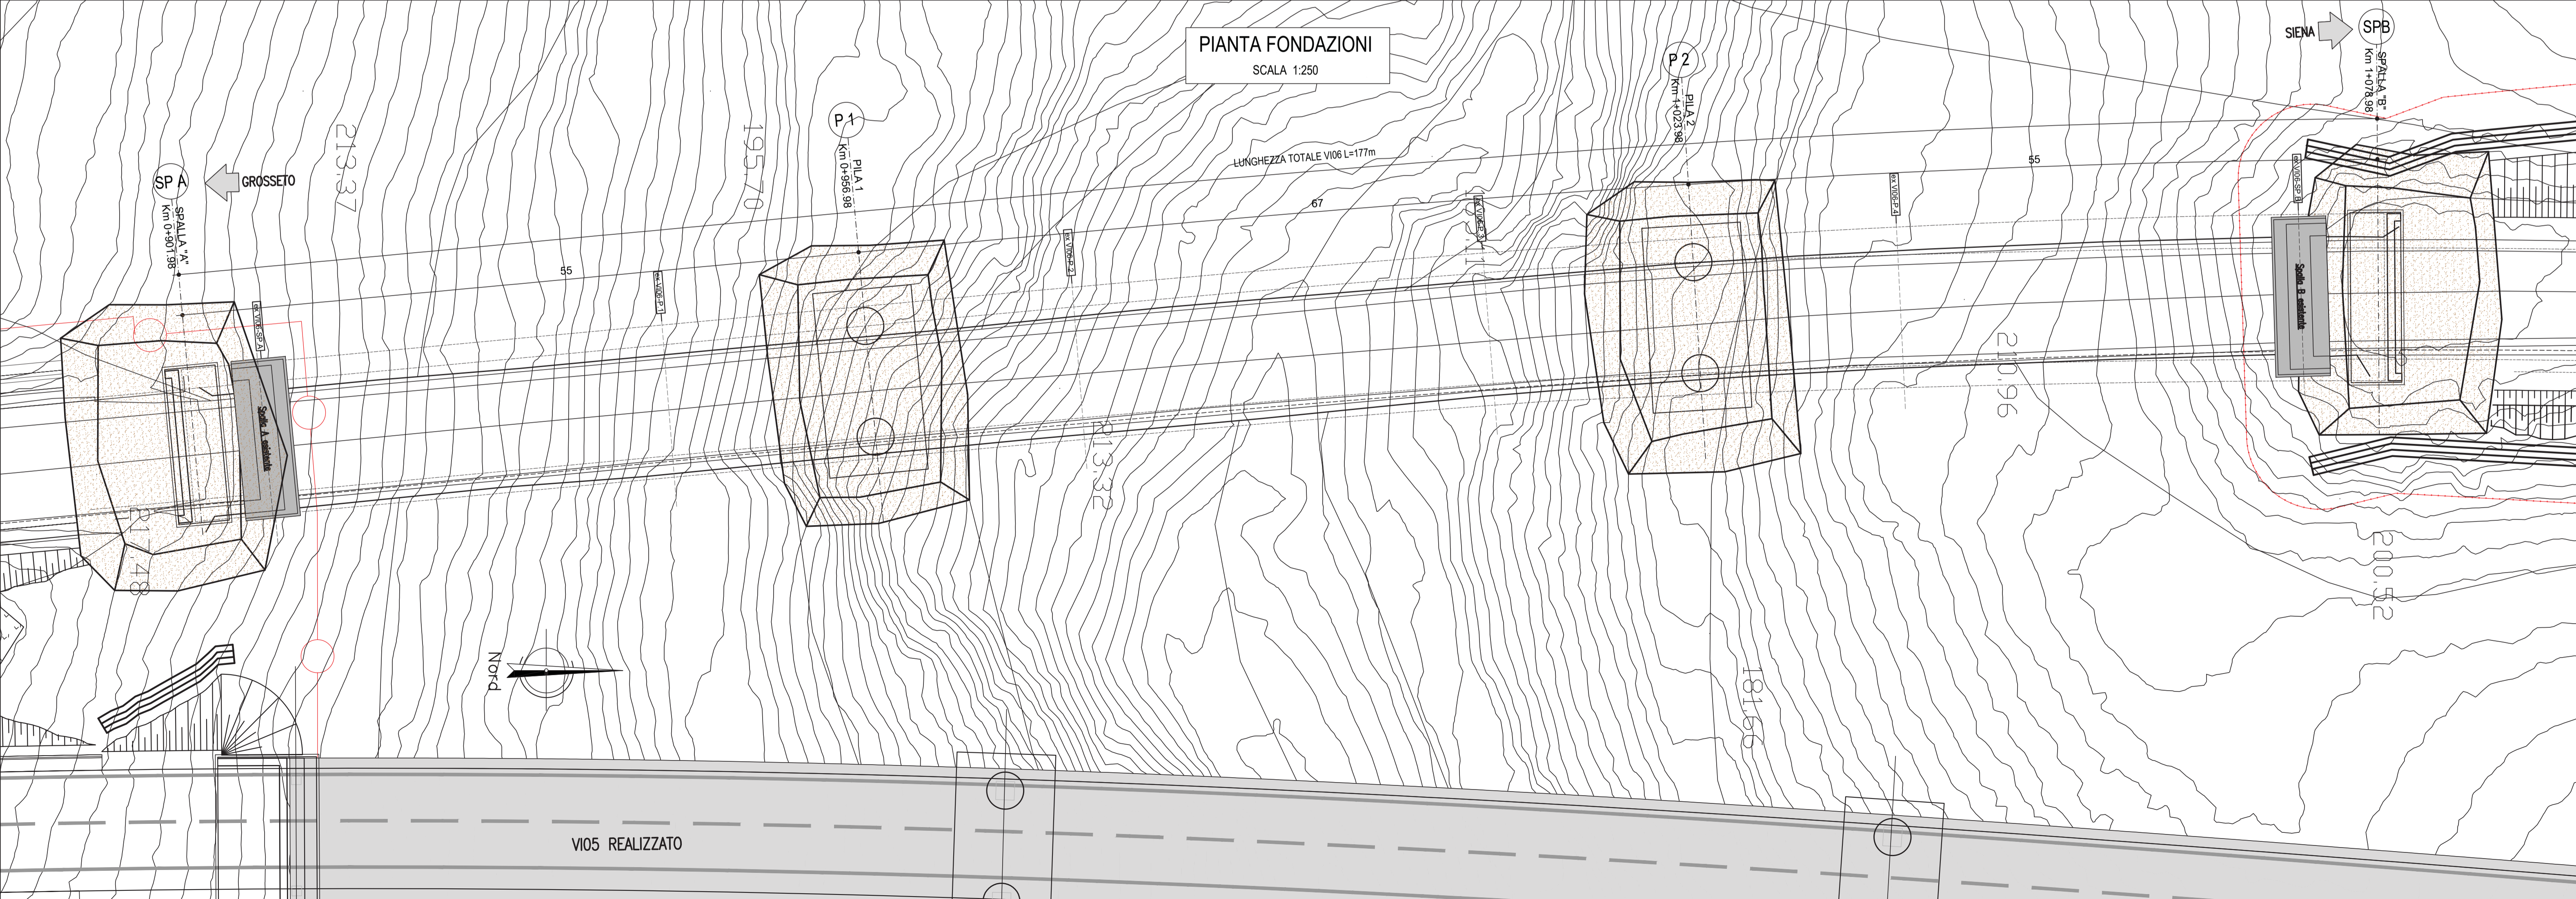

**ANAS SpA - Gruppo Ferrovie dello Stato Italiane**  
 Cap. Soc. € 2.269.892.000,00 - Iscr. R.E.A. 1024951 - P.IVA 02133681003 - C.F. 80208450567  
 Sede legale: Via Manzambano, 10 - 00185 Roma - Tel. 06 44461 - Fax 06 4456224  
 Struttura Territoriale: Viale dei Mille, 36 - 50131 Firenze - Tel. 055 56401 - Fax 075 573497  
 Pec: anas.toscana@postacert.stradeanas.it

**ITINERARIO INTERNAZIONALE E78**  
**S.G.C. GROSSETO - FANO**  
 Adeguamento a 4 Corsie nel Tratto Grosseto - Siena  
 (S.S. 223 "DI PAGANICO") dal Km 27+200 al Km 30+038 - Lotto 4

**PROGETTO ESECUTIVO** cod. F113

**PROGETTAZIONE: MATILDI + PARTNERS**

II R.U.P. Dott. Ing. Raffaele Franco Carso	II DIRETTORE DI CANTIERE: Dott. Ing. Federico Sferza
II DIRETTORE DEI LAVORI: Dott. Ing. Rosià Ambrosio	IMPRESA ESECUTRICE: ATI ITINERA - MONICO S.p.A.
I DIRETTORI OPERATIVI: Dott. Ing. Antonio Bellopede Geom. Sergio Barra	II PROGETTISTA DEL PROGETTO DI VARIANTE: Matildi + Partners Studio associato di ingegneria civile Prof. Ing. Giuseppe Matildi e Ing. Carlo Vittorio Mattioli - vicolo Sant'Arcangelo 2, 40123 Bologna
IL GEOLOGO: Dott. Geol. Simone Santoro Ordine dei Geologi della Regione Toscana n° 1535	INGENGERI PROFESSIONISTI INGEGNERE CARLO VITTORIO MATTIOLI INGEGNERE GIUSEPPE MATILDI INGEGNERE CARLO VITTORIO MATTIOLI INGEGNERE CARLO VITTORIO MATTIOLI
IL COORDINATORE PER LA SICUREZZA IN FASE DI PROGETTAZIONE: Dott. Ing. Filippo Rambiano Ordine degli Ingegneri della Prov. di Perugia n° A1373	IL COORDINATORE PER LA SICUREZZA IN FASE DI ESECUZIONE: Geom. Maurizio Guiso
IL GRUPPO DI PROGETTAZIONE DI PROGETTO ESECUTIVO: MANDATARIA: <b>Sintagma</b> MANDANTE: <b>ICARIA</b> Società di Ingegneria	<b>MATILDI + PARTNERS</b>

PROGETTO DI VARIANTE AI SENSI DELL'Art.169 D.lgs 163/2006 e s.m.i.  
 VI06 - VIADOTTO LA COSCIA ASSE SINISTRO  
 Pianta fondazioni, sezione longitudinale

CODICE PROGETTO	NOME FILE	REVISIONE	SCALA:
PROGETTO LIV. PROG. N. PROG.	P00VI06STRPP00A.dwg		
ELAB.	CODICE ELAB. P00VI06STRPP00	A	1:250
REV.	DESCRIZIONE	DATA	REDDATTO
A	Emissione	Giugno 2021	A.Bertoncelli C.Matildi G.Matildi