


PLANIMETRIA
SCALA 1:250

KEY PLAN

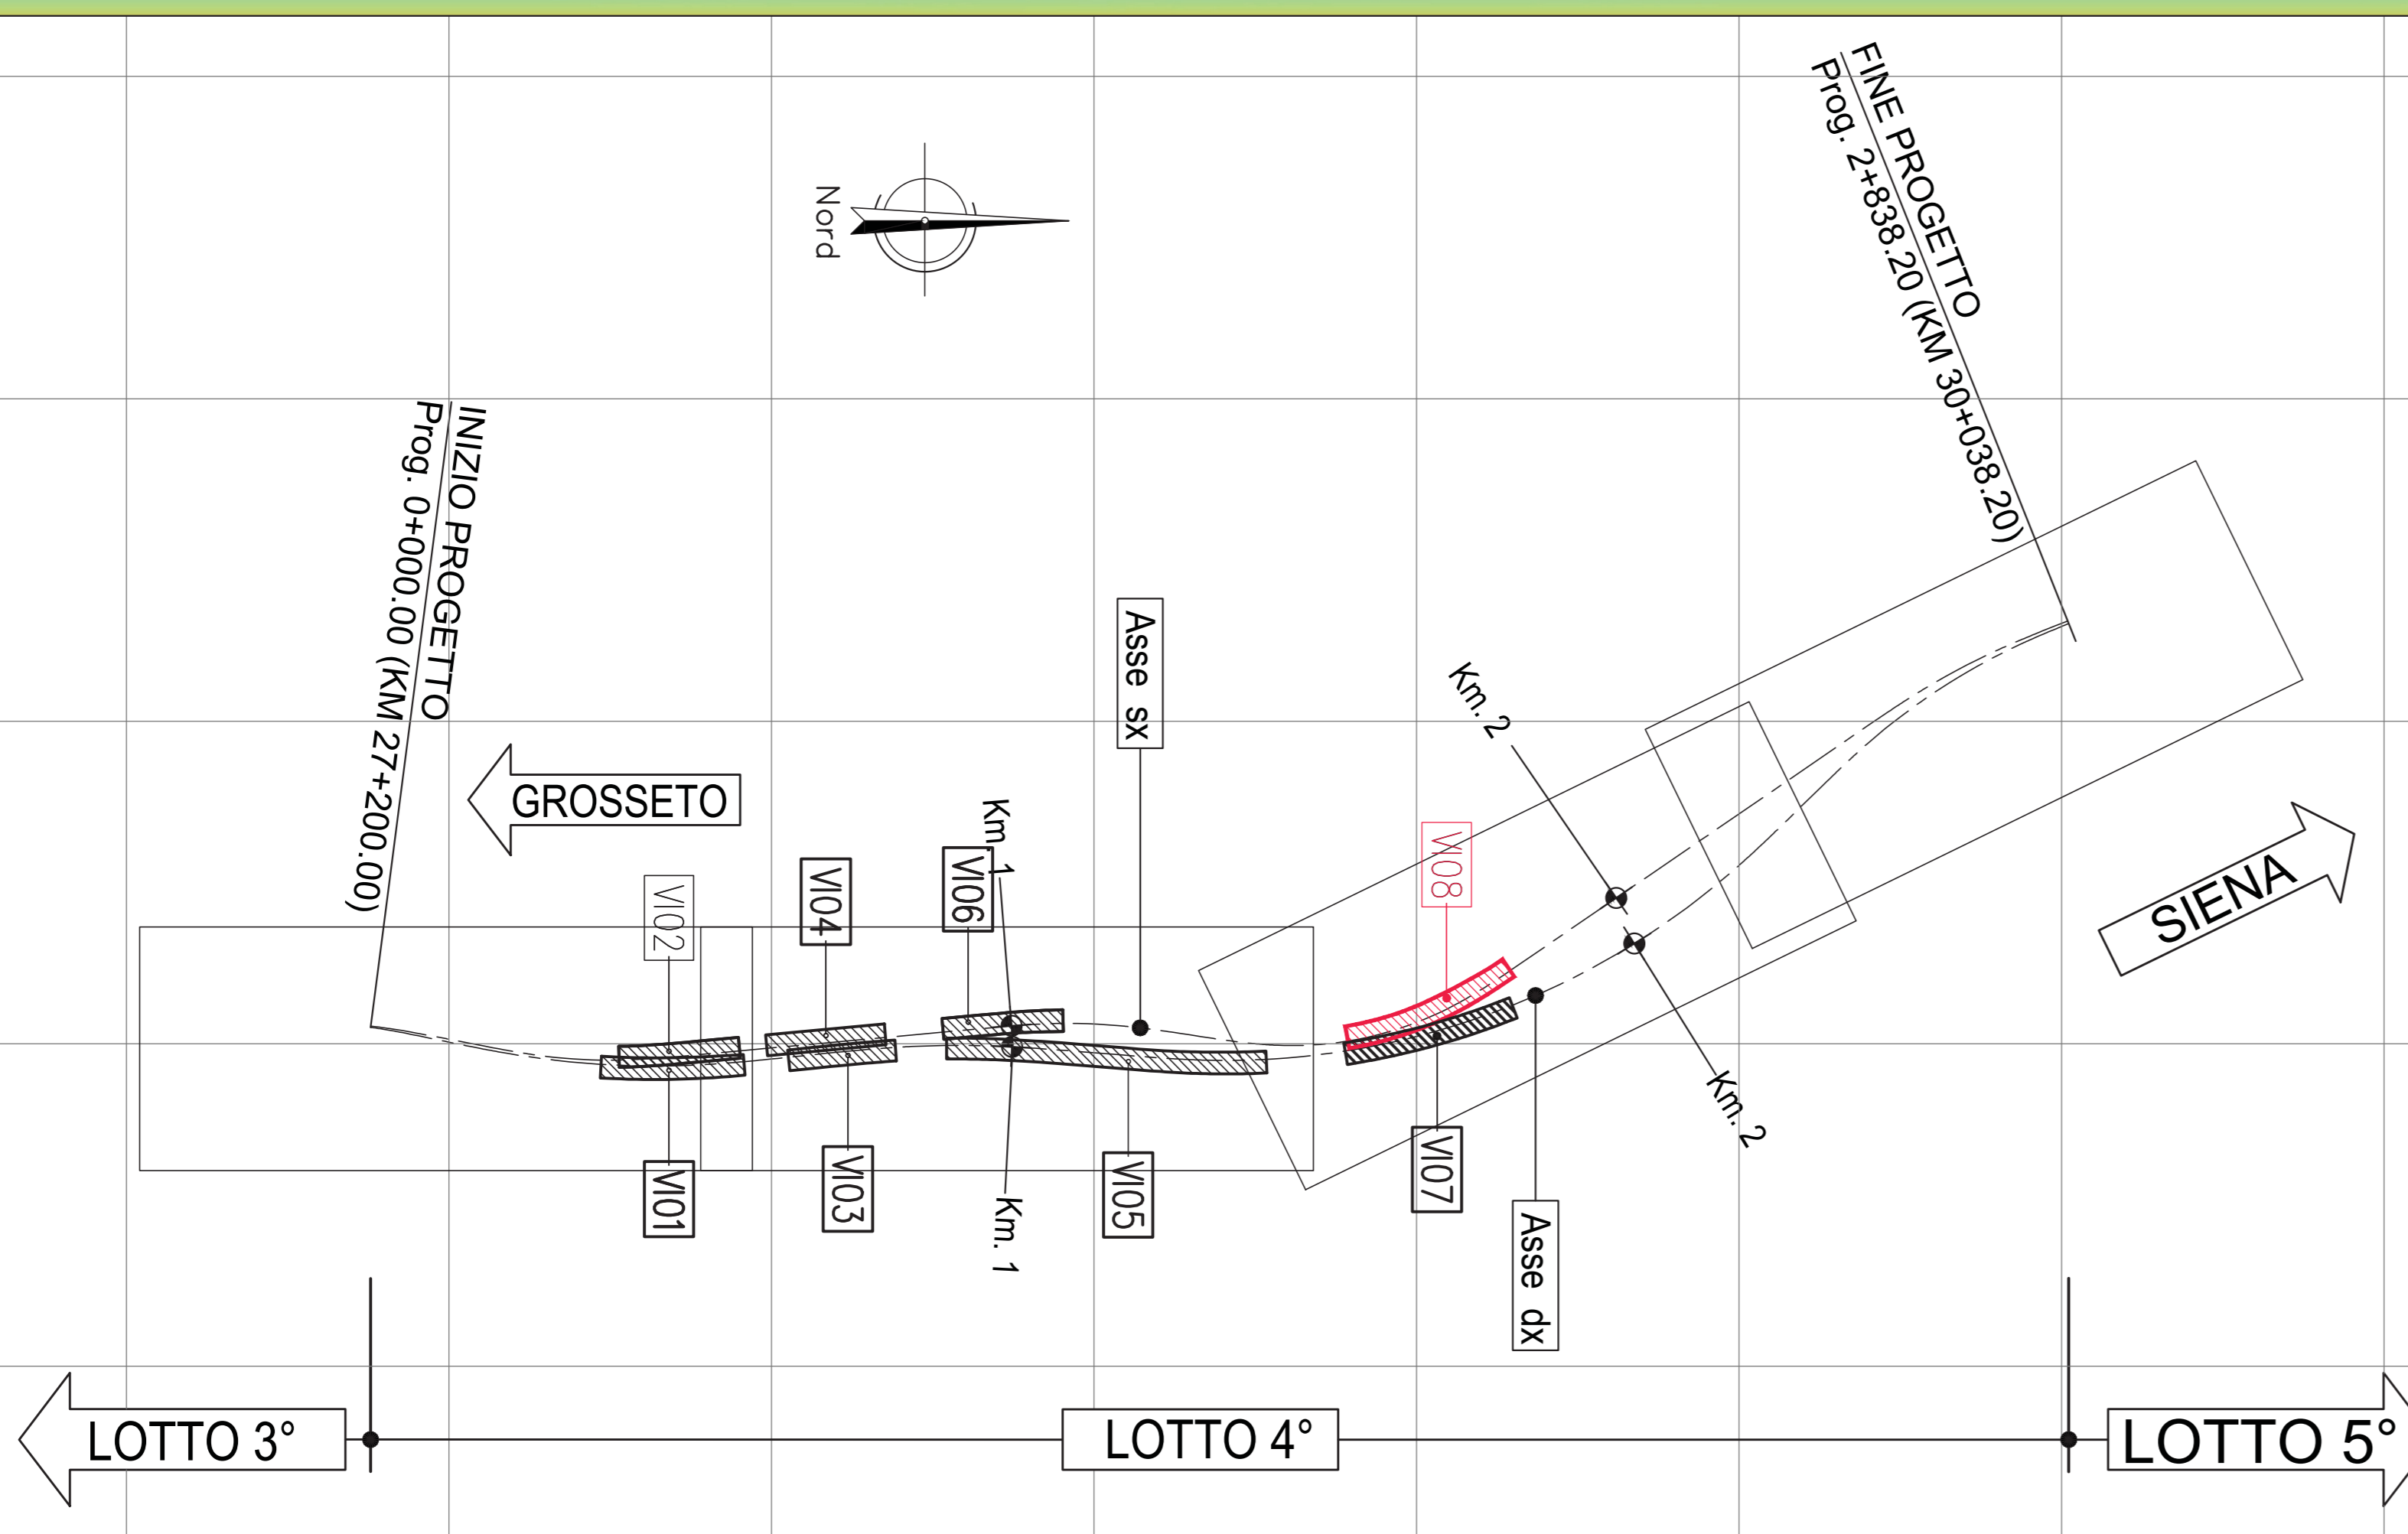

ANAS SpA - Gruppo Ferrovie dello Stato Italiane
 Cap. Soc. € 2.269.892.000,00 - Iscr. R.E.A. 1024951 - P. IVA 02133680303 - C.F. 8020845087
 Sede Legale: via Montebello, 15 - 00185 Roma - Tel. 06 448611 - Fax 06 4485224
 Struttura Territoriale: Viale dei Mellini, 36 - 50133 Firenze - Tel. 055 564031 - Fax 055 573497
 Pec: anas.toscana@postacert.stradeanas.it
 STRUTTURA TERRITORIALE TOSCANA

ITINERARIO INTERNAZIONALE E78
S.G.C. GROSSETO - FANO
 Adeguamento a 4 Corsie nel Tratto Grosseto - Siena
 (S.S. 223 "DI PAGANICO") dal Km 27+200 al Km 30+038 - Lotto 4

PROGETTO ESECUTIVO cod. F113

PROGETTAZIONE: MATILDI + PARTNERS

IL R.L.P.:
 Dott. Ing. Raffaele Franco Carro
DIRETTORE DEI LAVORI:
 Dott. Ing. Renzo Ambrosio
DIRETTORI OPERATIVI:
 Dott. Ing. Antonio Bellipelle
 Geom. Sergio Serra
IL GEOLOGO:
 Dott. Geol. Simone Santoro
 Ordine dei Geologi della Regione Toscana n° 1535
IL COORDINATORE PER LA SICUREZZA IN FASE DI PROGETTAZIONE:
 Dott. Ing. Filippo Farinaccio
 Ordine degli Ingegneri della Prov. di Perugia n° 14373
IL COORDINATORE PER LA SICUREZZA IN FASE DI ESECUZIONE:
 Geom. Maurizio Gallo

IL GRUPPO DI PROGETTAZIONE DI PROGETTO ESECUTIVO:
 MANDATARIA: **Sintagma**
 MANDANTARI: **DESIGN GROUP** **ICARIA**

IL DIRETTORE DI CANTIERE:
 Dott. Ing. Federico Serra
IMPRESA ESECUTRICE:
ATTITNERA - MONACO S.p.A.
PROGETTISTA DEL PROGETTO DI VARIANTE:
MATILDI + PARTNERS
 Studio associato di ingegneria civile Prof. Ing. Giuseppe Matildi e Ing. Carlo Vittorio Matildi - vicolo Sant'Arcangelo 2, 40123 Bologna

PROGETTO DI VARIANTE AI SENSI DELL'Art.169 D.lgs 163/2006 e s.m.i.
V108 - VIADOTTO LANZO ASSE SINISTRO
 Pianta generale

CODICE PROGETTO	LIV. PROJ.	N. PROJ.	NOME FILE	REVISIONE	SCALA:
L0702B	E	1701	P00V108STRP_L00A.dwg	A	1:250

REV.	DESCRIZIONE	DATA	REDATTO	VERIFICATO	APPROVATO
A	Emissione		Giugno 2021	A. Bertoni	C. Matildi