
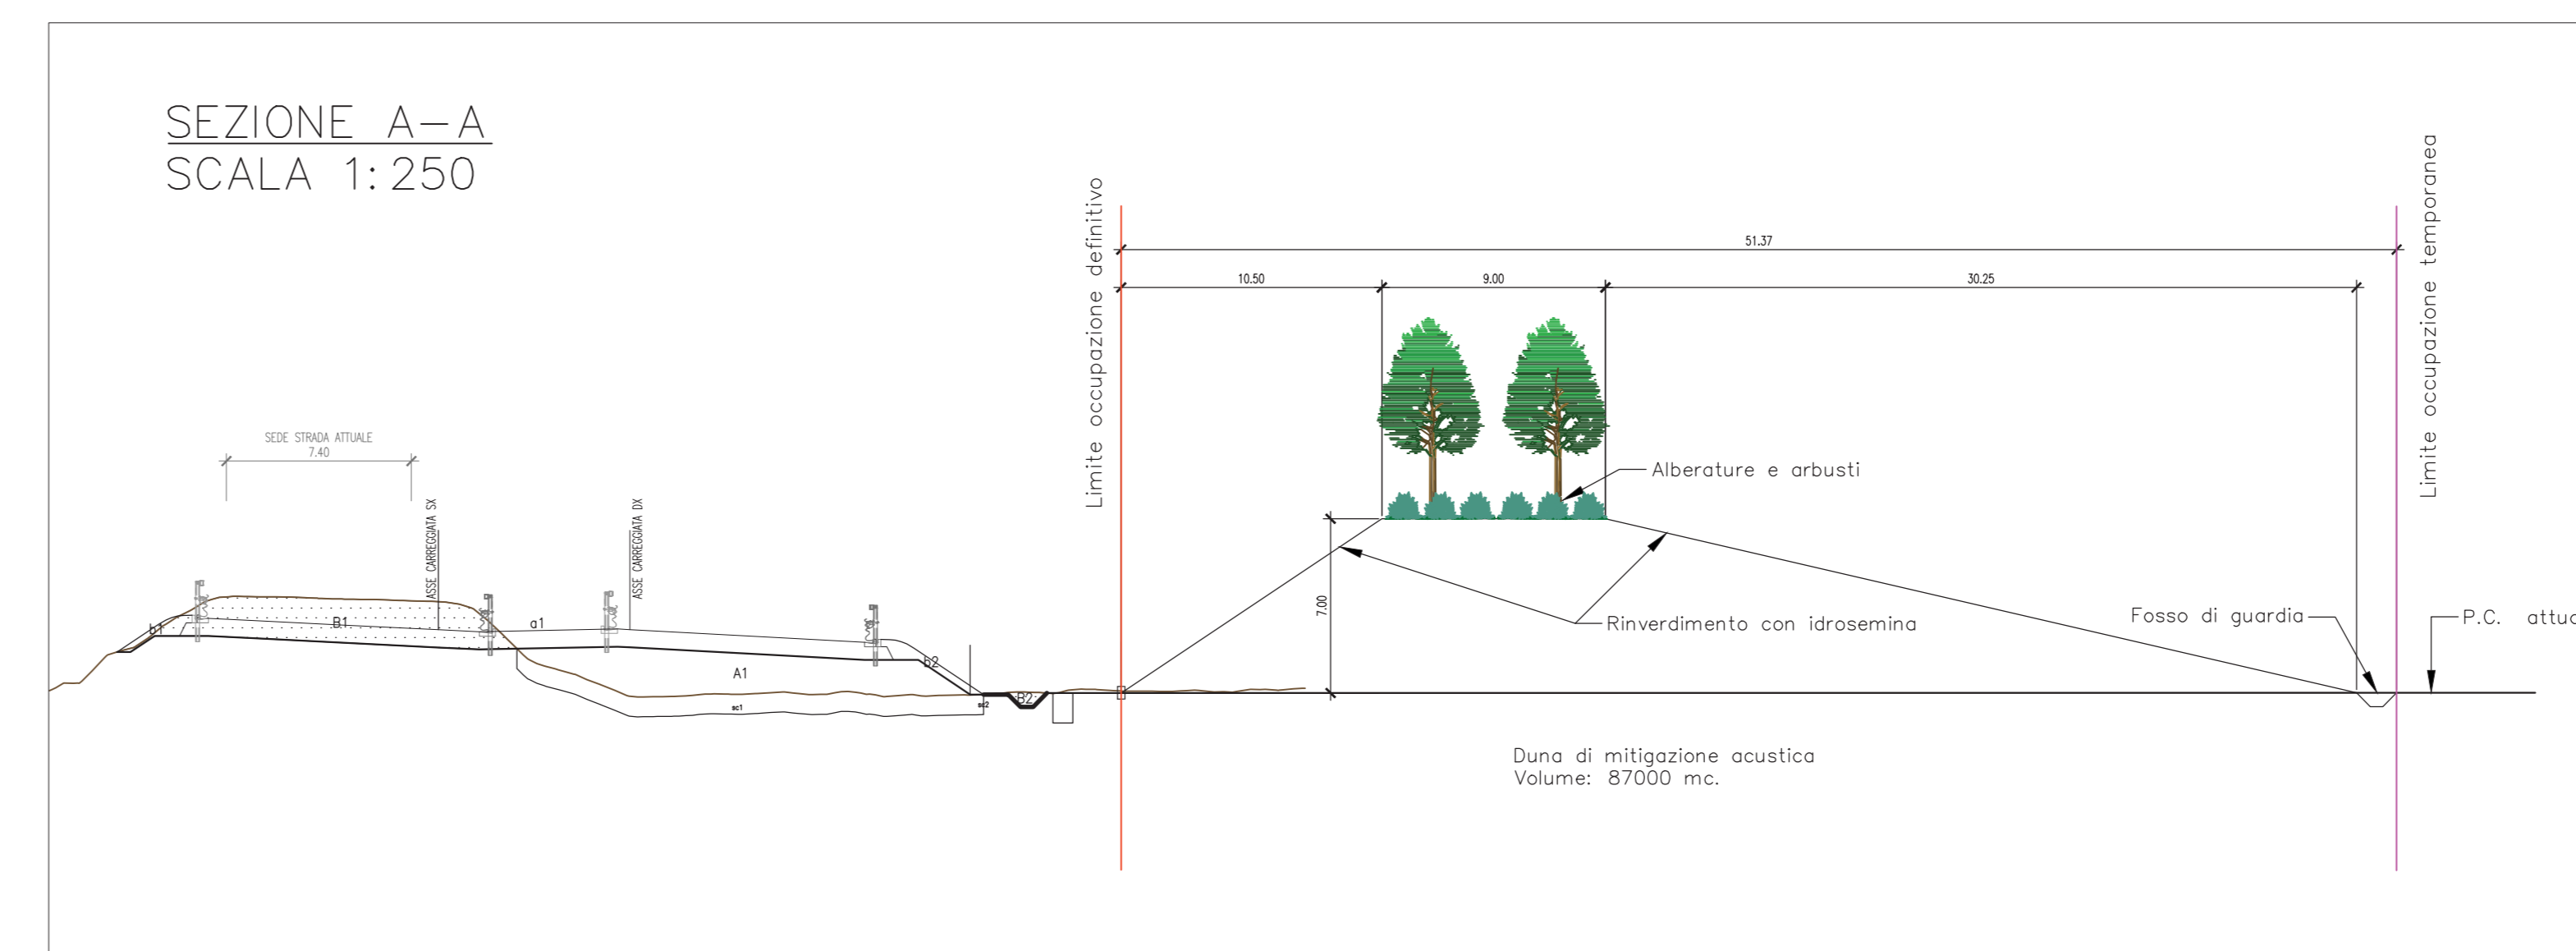
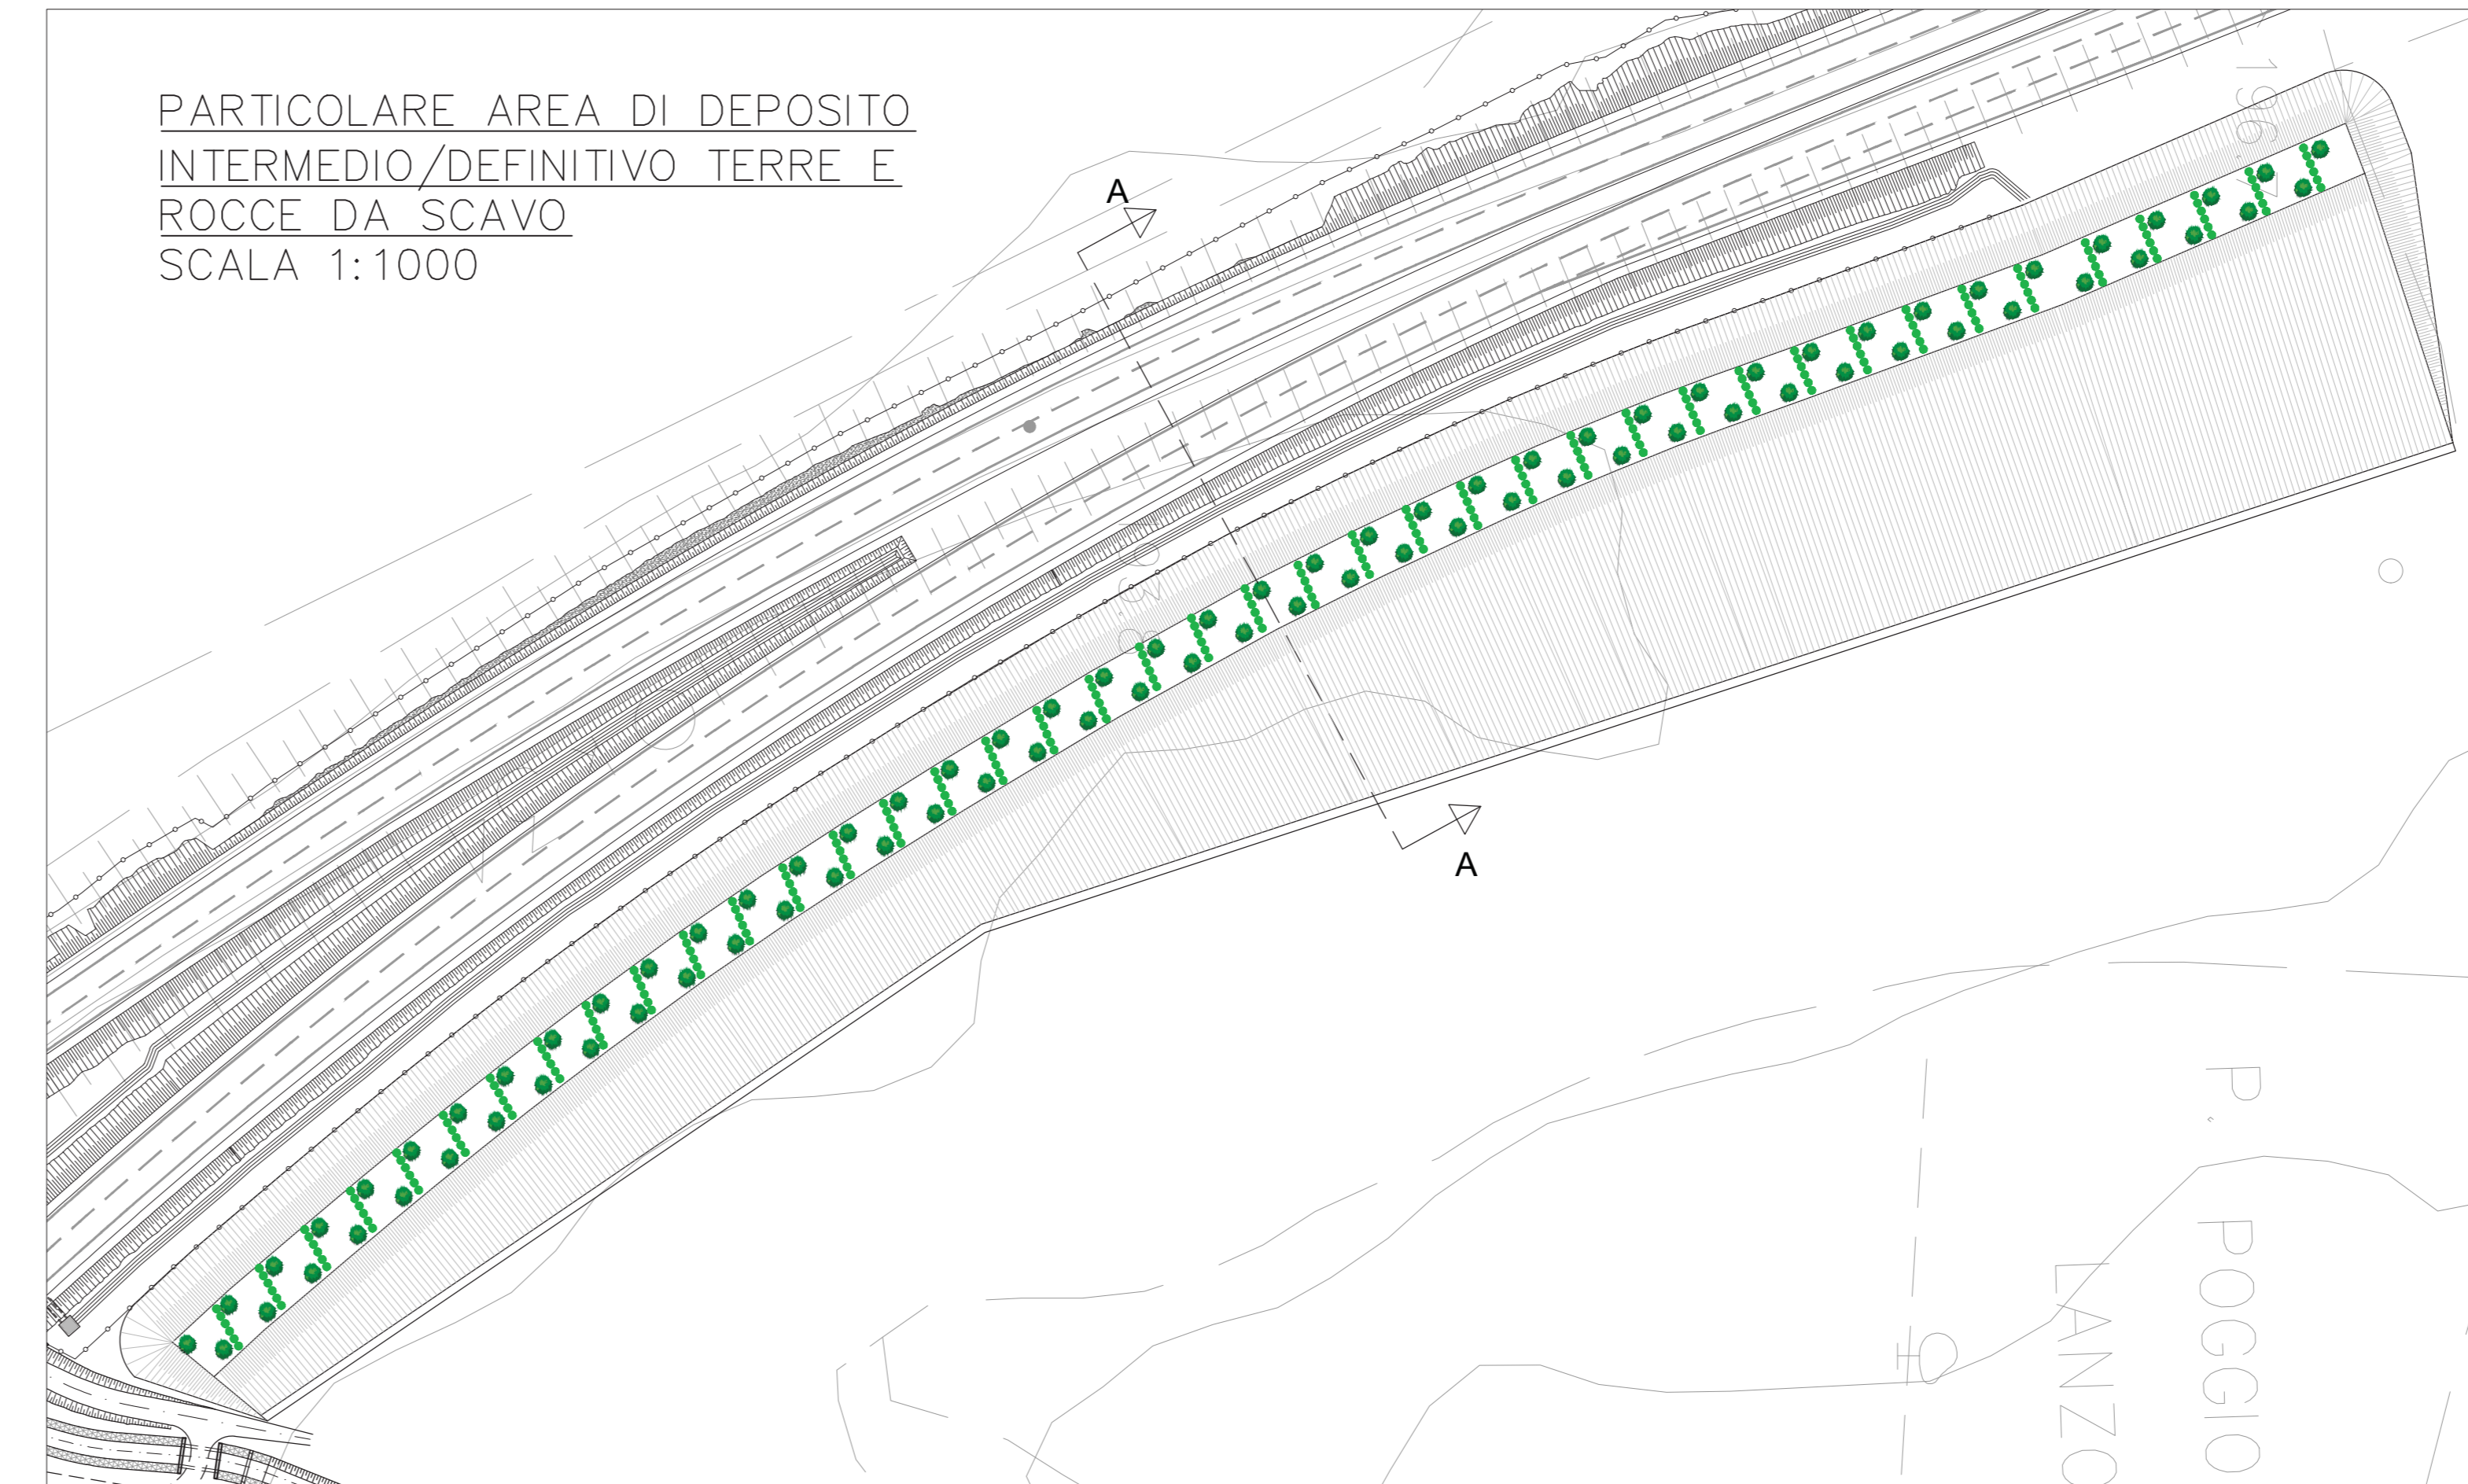


LEGENDA

- CAMPI LOGISTICI
- AREA DEPOSITO INTERMEDIO TERRE E ROCCE DA SCAVO
- AREA DEPOSITO TEMPORANEO DEL MATERIALE DI RISULTA DELLE DEMOLIZIONI DEI VIADOTTI
- AREA DEPOSITO INTERMEDIO/DEFINITIVO TERRE E ROCCE DA SCAVO
- AREE TECNICHE LAVORAZIONI VIADOTTI

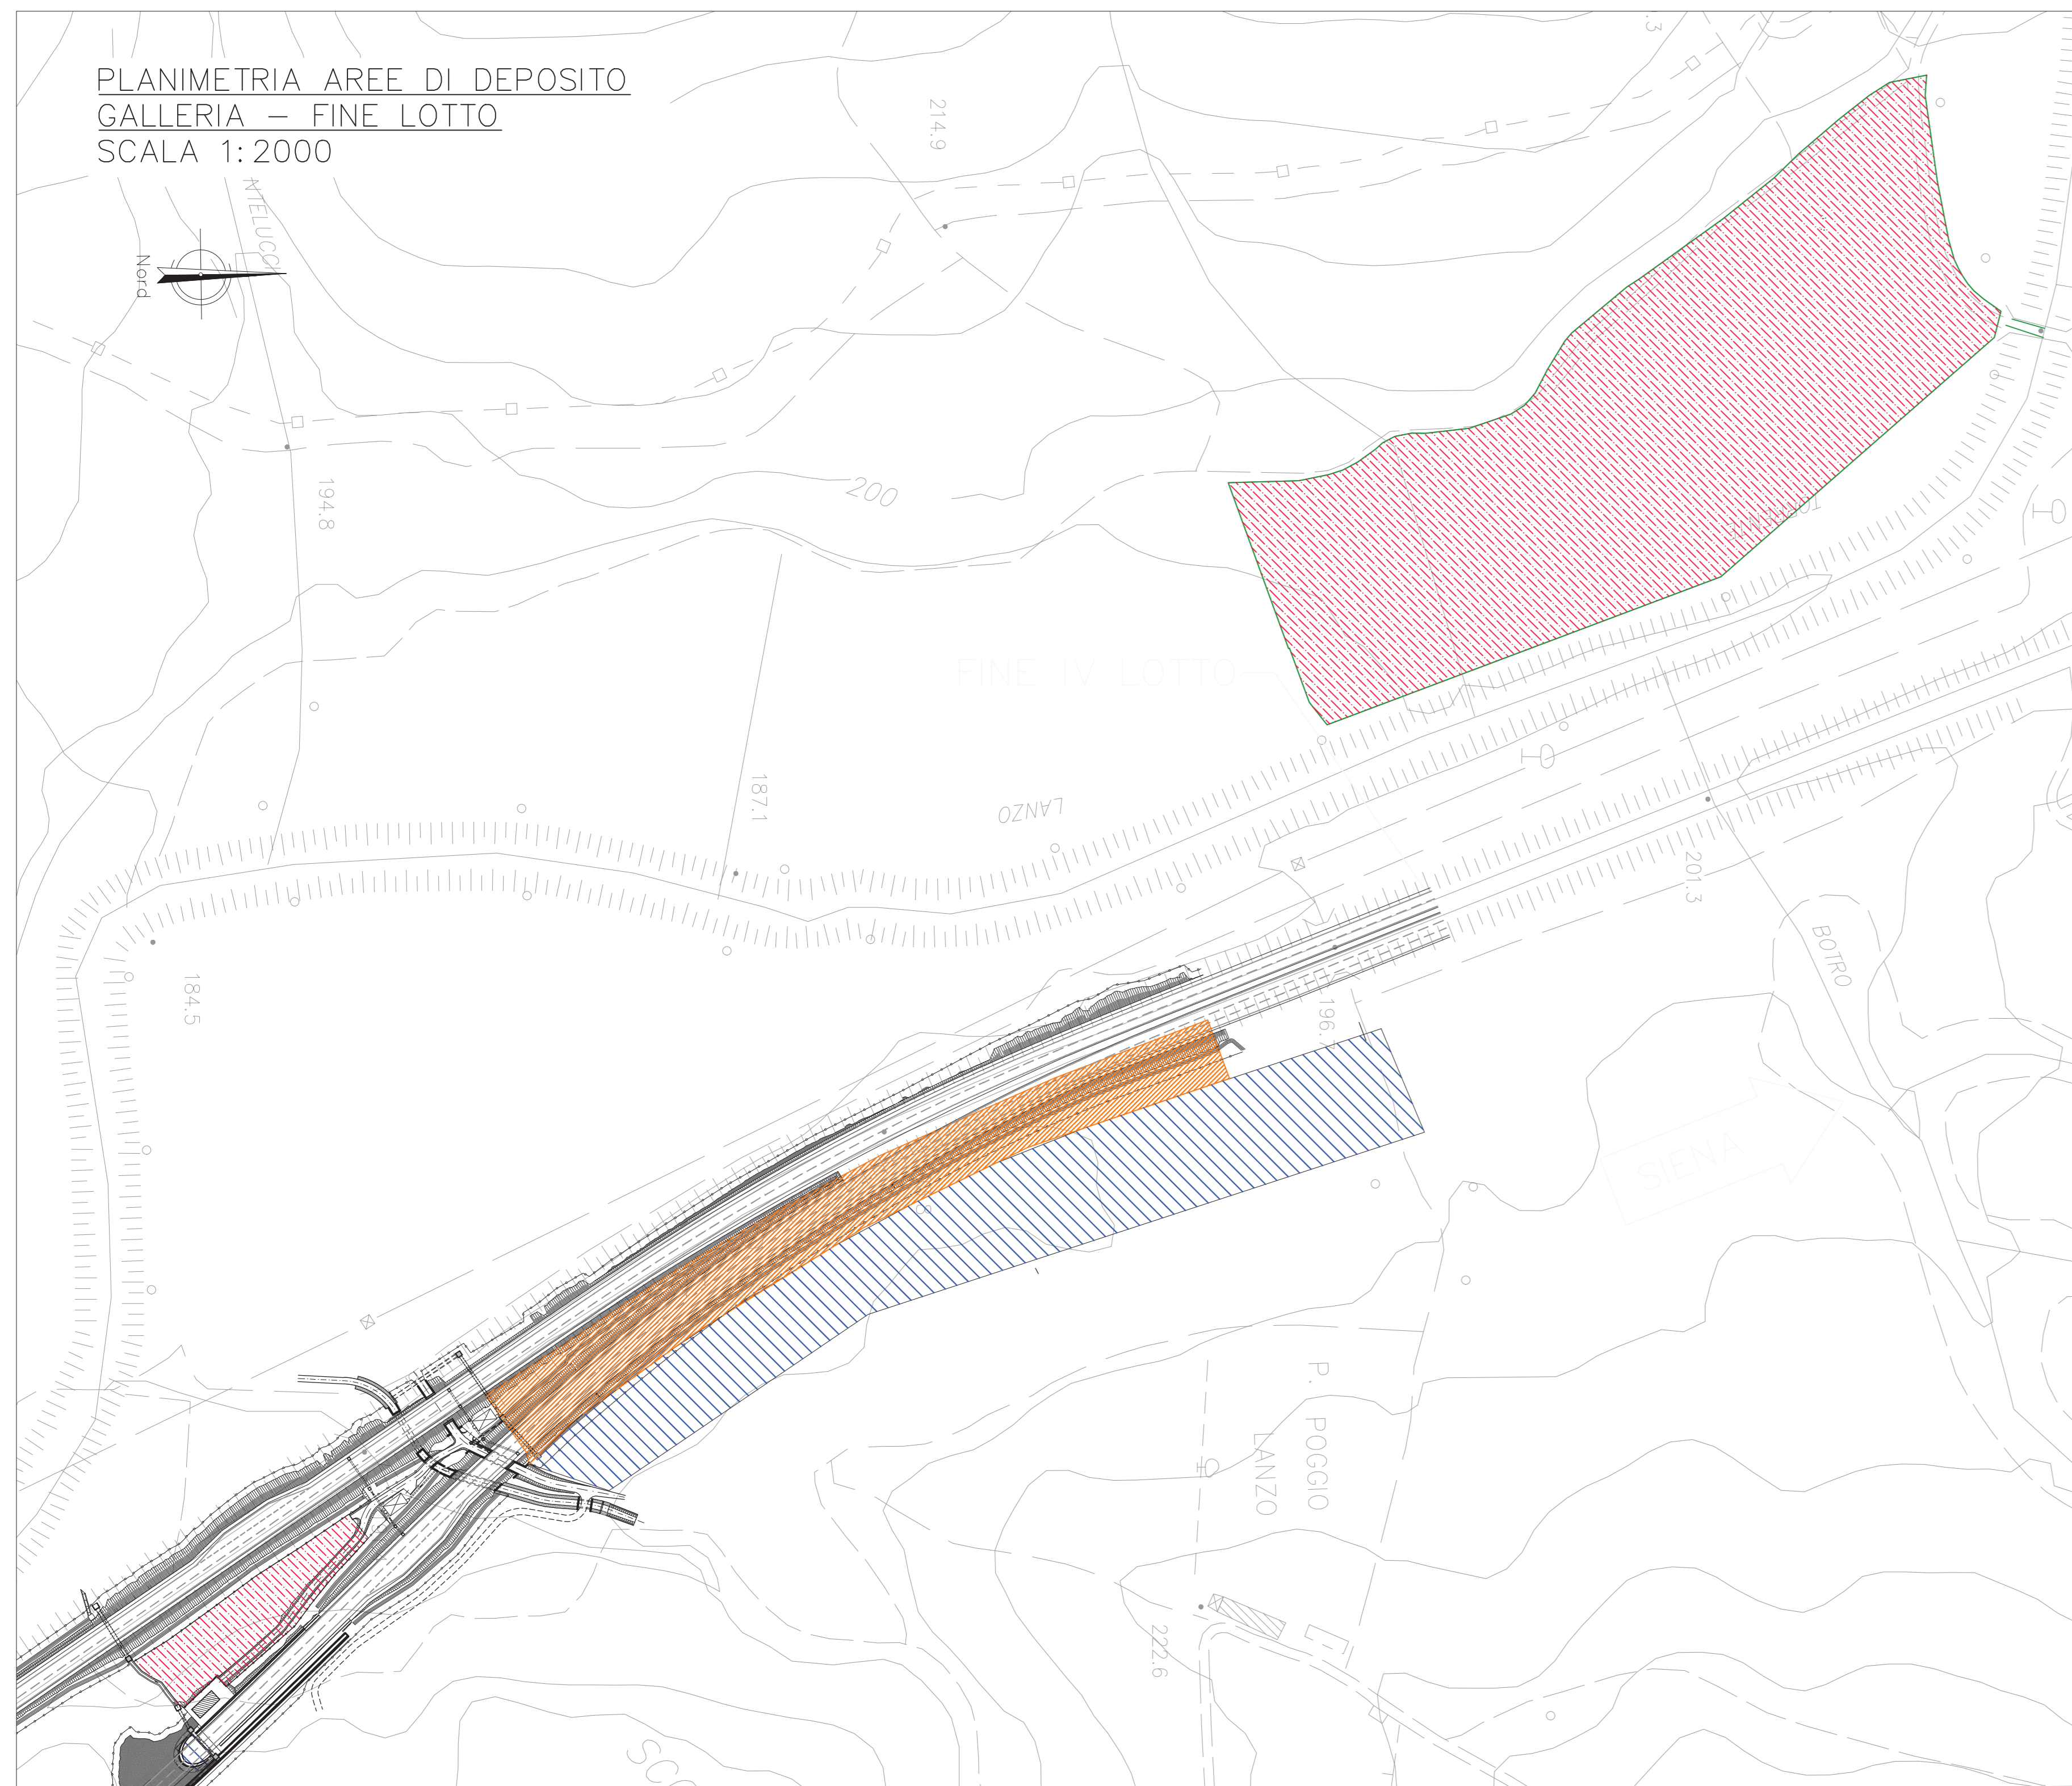

ANAS SpA - Gruppo Ferrovie dello Stato Italiane
Cap. Soc. € 2.269.892.000,00 - Iscr. R.E.A. 1024951 - P.IVA 02133681003 - C.F. 80208450587
Sede legale: Via Manzoni/Barco, 10 - 00185 Roma - Tel. 06-44661 - Fax 06-4456224
Struttura Territoriale: Viale dei Mille, 36 - 50123 Firenze - Tel. 055-564601 - Fax 055-573497
Pec: anas.toscana@postacert.stradeanas.it
STRUTTURA TERRITORIALE TOSCANA

**ITINERARIO INTERNAZIONALE E78
S.G.C. GROSSETO - FANO
Adeguamento a 4 Corsie nel Tratto Grosseto - Siena
(S.S. 223 "DI PAGANICO") dal Km 27+200 al Km 30+038 - Lotto 4**

PROGETTO ESECUTIVO COD. F113

PROGETTAZIONE: AMBIENTE s.p.a.

R.U.P.: Dott. Ing. Raffaele Franco Carso
DIRETTORE DEI LAVORI: Dott. Ing. Nicola Androsio
DIRETTORI OPERATIVI: Dott. Ing. Antonio Bellopede, Geom. Sergio Barba
IL GEOLOGO: Dott. Geol. Simone Santoro, Ordine dei Geologi della Regione Toscana n° 1535
IL COORDINATORE PER LA SICUREZZA IN FASE DI PROGETTAZIONE: Dott. Ing. Filippo Farnabico, Ordine degli Ingegneri della Prov. di Perugia n° 41373
IL COORDINATORE PER LA SICUREZZA IN FASE DI ESECUZIONE: Geom. Maurizio Gallo

IL GRUPPO DI PROGETTAZIONE DI PROGETTO ESECUTIVO:
MANDATARIA: SINTAGMA, DESIGN GROUP, ICARIA

IL DIRETTORE DI CANTIERE: Dott. Ing. Federico Serra
IMPRESA ESECUTRICE: ATTITINERA - MONACO S.p.A.
IL PROGETTISTA DEL PROGETTO DI MANUTENZIONE: ambiente s.p.a., via Frosone, 21, 54033 Carrara
IL DIRETTORE TECNICO: Dott. Ing. Andrea Uboldi
IL RESPONSABILE TECNICO: Dott. Geol. Paolo Alachini
IL RESPONSABILE DI CANTIERE: Dott. Geol. Laura Casarini
IL RESPONSABILE DI CANTIERE: Dott. Geol. Silvia Reggiani

**PROGETTO DI VARIANTE AI SENSI DELL'Art.169 D.lgs. 163/2006
CANTIERIZZAZIONE
Aree di deposito intermedie, temporanee e definitive**

CODICE PROGETTO	NOVE FILE	REVISIONE	SCALA:
PROGETTO: LQ702B E 1701	700-CAN-CAN-PE00-A	A	1:2000
REVISIONE: A	Emissione	03/09/2021	S. Bigliani, F. Tamburini, A. Luciani
REV.	DESCRIZIONE	DATA	REDATTO VERIFICATO APPROVATO