


LEGENDA CANTIERI BASE-OPERATIVI

1	GUARDIANA	24	COMPRESSORI
2	CENTRALE TERMICA	25	ELETTROVENTILATORI
3	PRESIDIO SANITARIO	26	IMPIANTO DI FRANTUMAZIONE E VIAGLIATURA
4	UFFICI	P1	POSTI PER LE AUTO
5	REFETTORIO	P2	POSTI PER I MEZZI PESANTI
6	DEPOSITO RIFIUTI MENSA	Ph	POSTO PER L'AMBULANZA
7	MENSA	Pu	POSTI AUTO PER GLI UFFICI
8	SALA RICREAZIONE	~	RECINZIONE DI CANTIERE LAMIERA GRECCATA
9	ALLOGGI SU DUE LIVELLI	---	RECINZIONE INTERNA Palletti e Rete PVC
10	SERVIZI IGIENICI/SPOGLIATOI	---	CORDOLO DI PROTEZIONE
11	MAGAZZINO	---	VIABILITA' CARRABILE AUTO
12	DEPOSITO	---	PERCORSO CANTIERE AUTO
13	SERBATOIO IDRICO	---	PERCORSO CANTIERE MEZZI PESANTI
14	OFFICINA	---	VIABILITA' MEZZI PESANTI
15	CISTERNA CARBURANTE	---	INGRESSO AL CANTIERE
16	LABORATORIO	---	QUADRO GENERALE (G.E.G.)
17	VASCA LAVAGGIO MEZZI SU SOMMA	---	GRUPPO ELETTROGENO
18	IMPIANTO DI PRETRATTAMENTO E DI DISOLEAZIONE ACQUE REFLUE	---	TORRE FARO
19	AREA RACCOLTA DETRITI	---	AREA DI STOCCAGGIO
20	PESA - BILICO	---	AREA VERDE
21	CISTERNA DEI SILICATI	---	CENTRALE DI BETONAGGIO
22	PIAZZALE PER CARICO/SCARICO DEI MATERIALI	---	AREA PER LAVORAZIONI
23	GRU PER SMONTAGGIO/MONTAGGIO TRAVI	---	VIABILITA' ESISTENTE DI ACCESSO ALLE AREE DI LAVORO

LEGENDA

---	AREE DI CANTIERE
-----	------------------

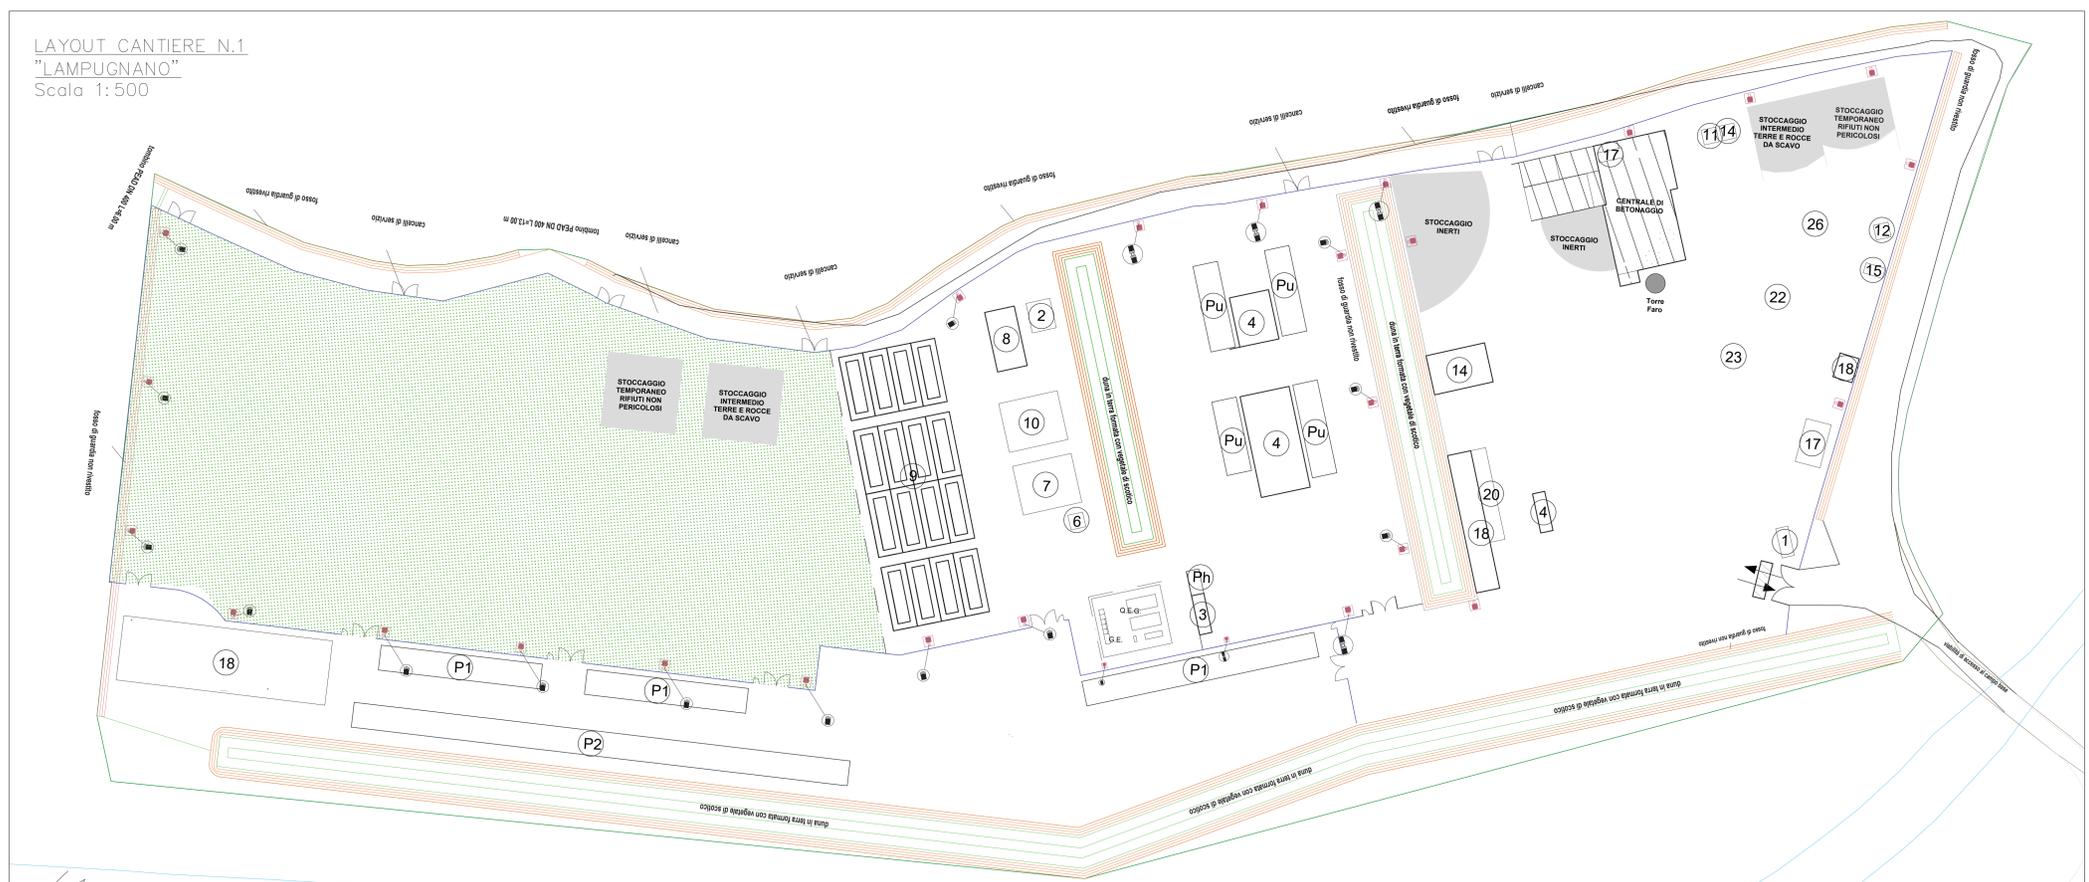

ANAS SpA - Gruppo Ferrovie dello Stato Italiane
Cap. Soc. € 2.269.892.000,00 - Iscr. R.E.A. 1024951 - P.IVA 02133681003 - C.F. 80208450587
Sede legale: Via Manicomiano, 12 - 00185 Roma - Tel. 06 44461 - Fax 06 4456224
Struttura Territoriale: Viale dei Mille, 36 - 50124 Firenze - Tel. 055 56403 - Fax 055 573497
Pec: anas.toscana@postacert.stradeans.it
STRUTTURA TERRITORIALE TOSCANA

ITINERARIO INTERNAZIONALE E78
S.G.C. GROSSETO - FANO
Adeguamento a 4 Corsie nel Tratto Grosseto - Siena
(S.S. 223 "DI PAGANICO") dal Km 27+200 al Km 30+038 - Lotto 4

PROGETTO ESECUTIVO COD. F113

PROGETTAZIONE: AMBIENTE s.p.a.

<p>R.I.P.: Dott. Ing. Raffaele Franco Carlo</p> <p>DIRETTORE DEI LAVORI: Dott. Ing. Nicola Ambrosio</p> <p>DIRETTORI OPERATIVI: Dott. Ing. Antonio Battipede Dott. Ing. Sergio Barba</p> <p>IL GEOLOGO: Dott. Geol. Simone Santoro Ordine dei Geologi della Regione Toscana n° 1535</p> <p>IL COORDINATORE PER LA SICUREZZA IN FASE DI PROGETTAZIONE: Dott. Ing. Filippo Farinaccio Ordine degli Ingegneri della Prov. di Perugia n° 43373</p> <p>IL COORDINATORE PER LA SICUREZZA IN FASE DI ESECUZIONE: Dott. Maurizio Gallo</p> <p>IL GRUPPO DI PROGETTAZIONE DI PROGETTO ESECUTIVO: MANDATARIA: Sintagma DESIGN GROUP ICARIA</p>	<p>IL DIRETTORE DI CANTIERE: Dott. Ing. Federico Barba</p> <p>IMPRESA ESECUTRICE: ATTINERA - MONACO S.p.A.</p> <p>IL PROGETTISTA DEL PROGETTO DI MANIFATTO: ambiente s.p.a. Via Firenze, 21, 54033 Carrara Direttore Tecnico Dott. Ing. Paolo Mucchetti Dott. Ing. Francesco Tommasini Dott. Geol. Paolo Mucchetti Dott. Geol. Laura Casarini Dott. Ing. Simona Reggiani</p> <p>ambiente s.p.a. consulenza & ingegneria esperienza per l'ambiente</p>
---	---

PROGETTO DI VARIANTE AI SENSI DELL'Art.169 D.lgs. 163/2006 e s.m.i.
CANTIERIZZAZIONE
Localizzazione e planimetrie aree di cantiere

CODICE PROGETTO	NOVE FILE	REVISIONE	SCALA:
PROGETTO L0702B E 1701	700-CAN-CAN-APP00-C CODICE EUB: T00CA00CANP00	C	1:2000

REV.	DESCRIZIONE	DATA	REDATTO	VERIFICATO	APPROVATO
C	Aggiornamento per variante ai sensi dell'art.169 D.lgs. 163/2006 e s.m.i.	05/09/2017	S.Bignoli	F.Terzani	A.Landi
B	Aggiornamento per R.L. di Verifica n. F113/1 del 11-12-2017	15/02/2018	F.Mucchetti	V.Baldicchi	A.Drandari
A	Emissione	30/11/2017	F.Mucchetti	V.Baldicchi	A.Drandari