

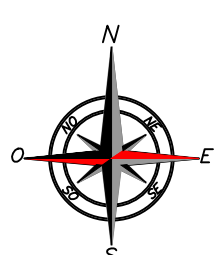



PLANIMETRIA SU  
Scala 1:500

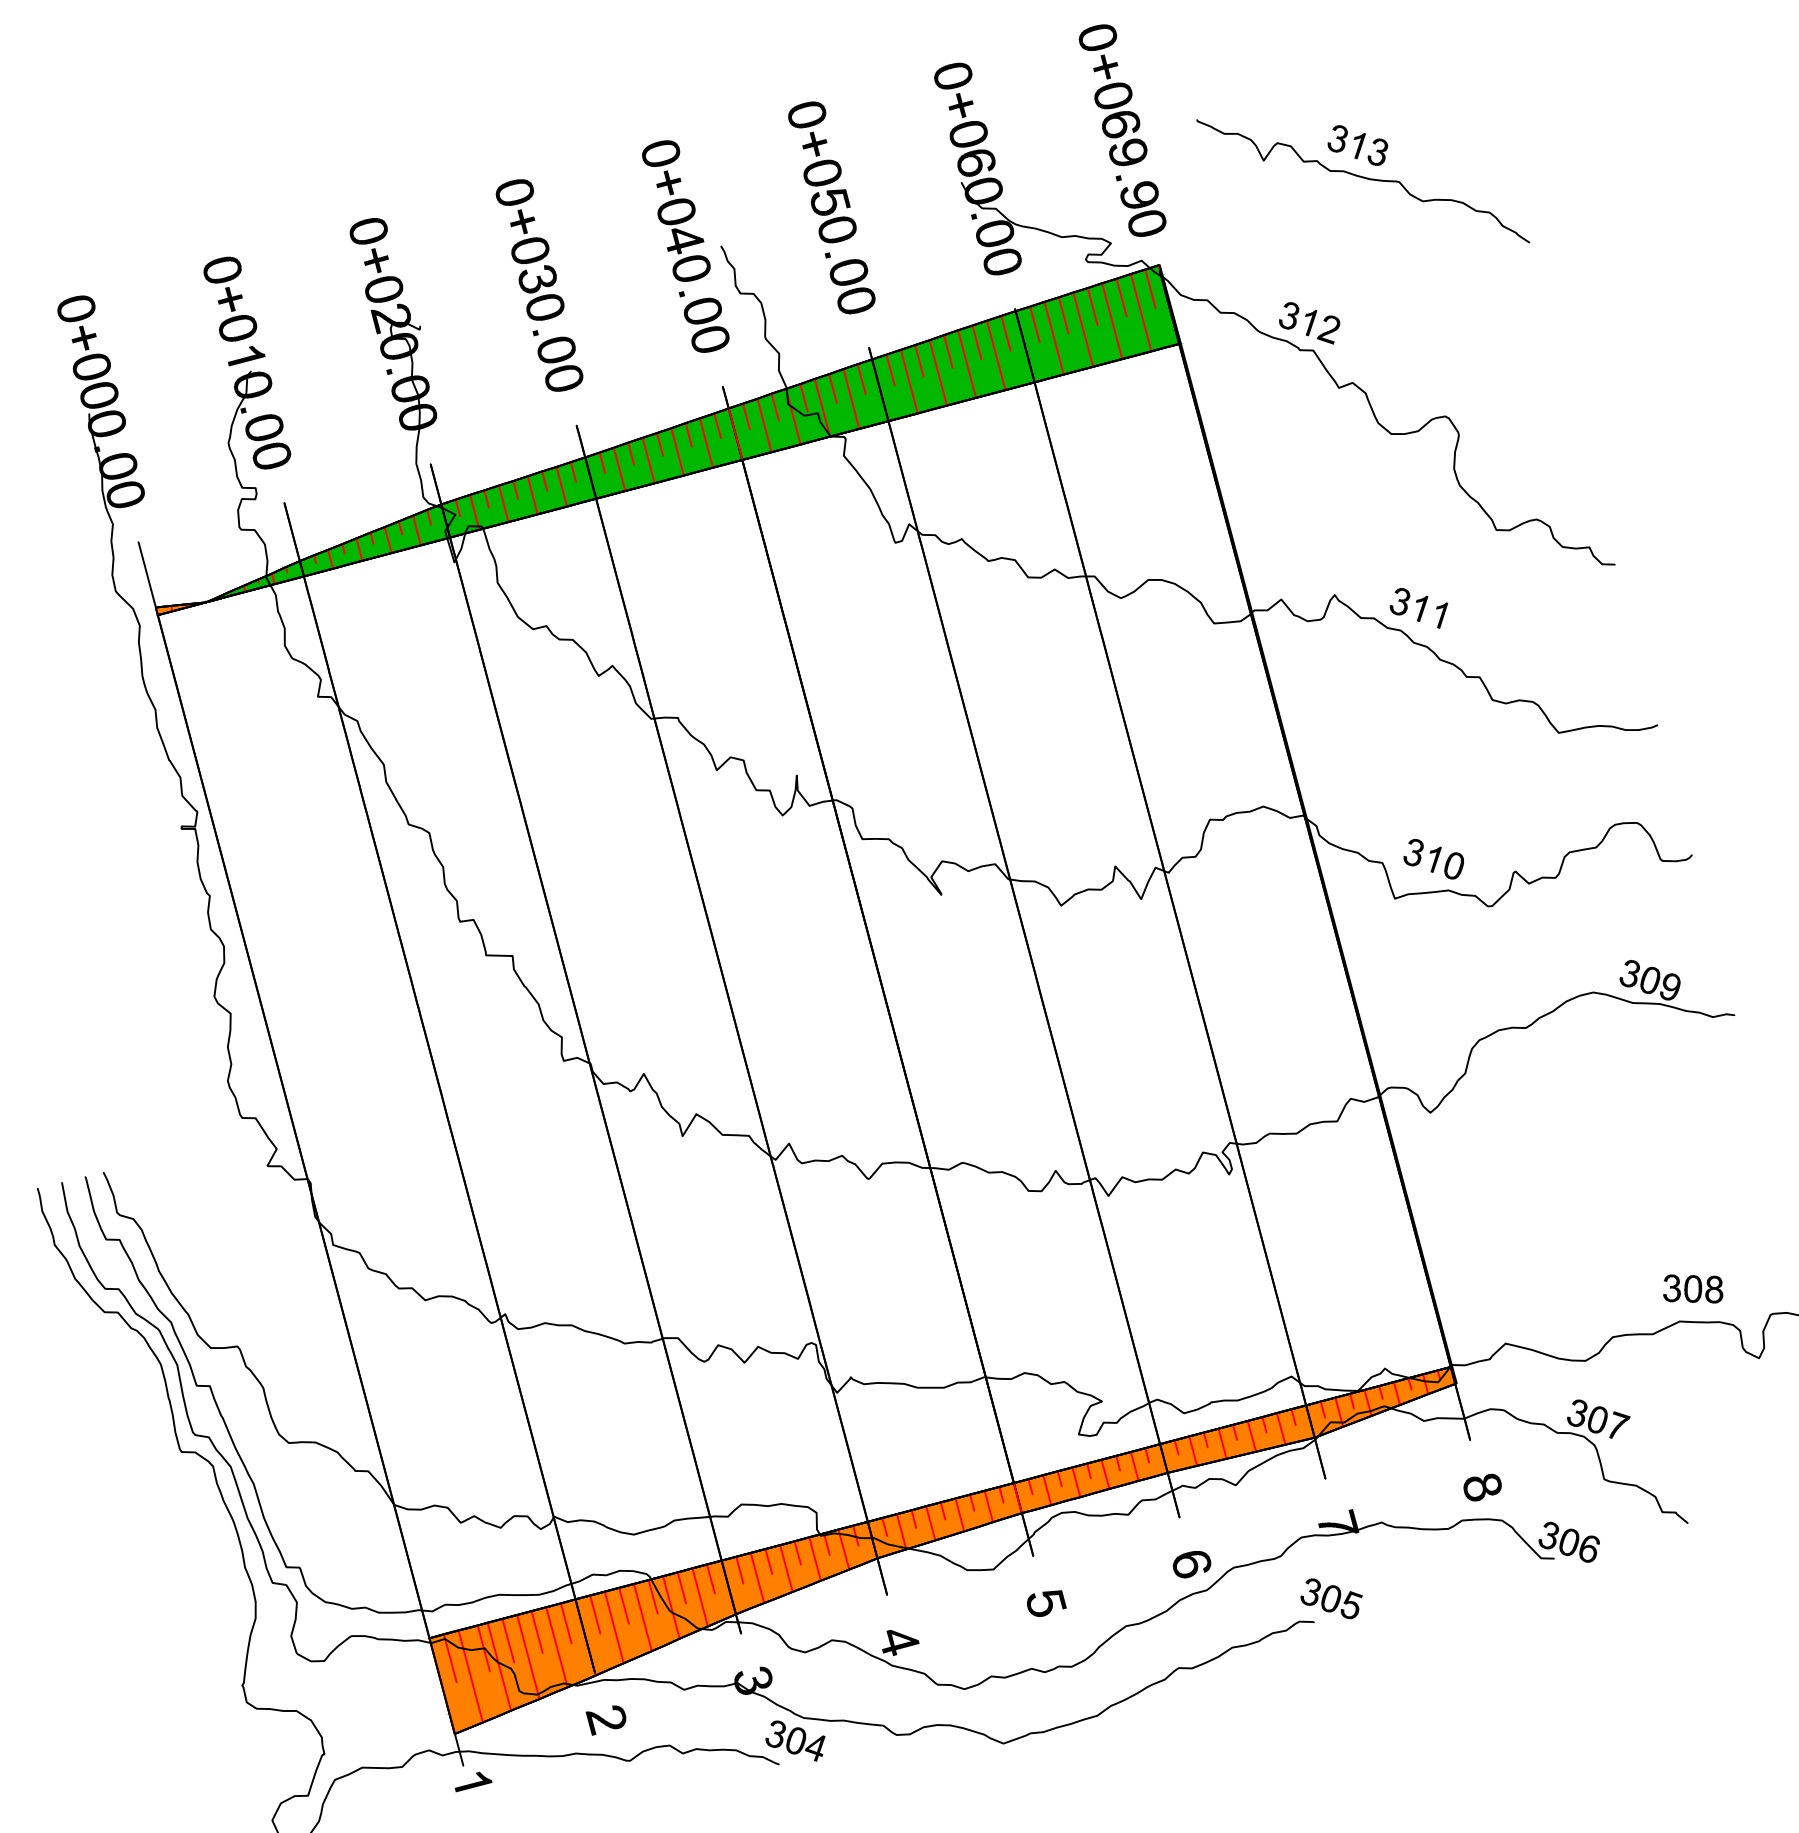


PROFILO SEZIONE SU  
Scala 1:500

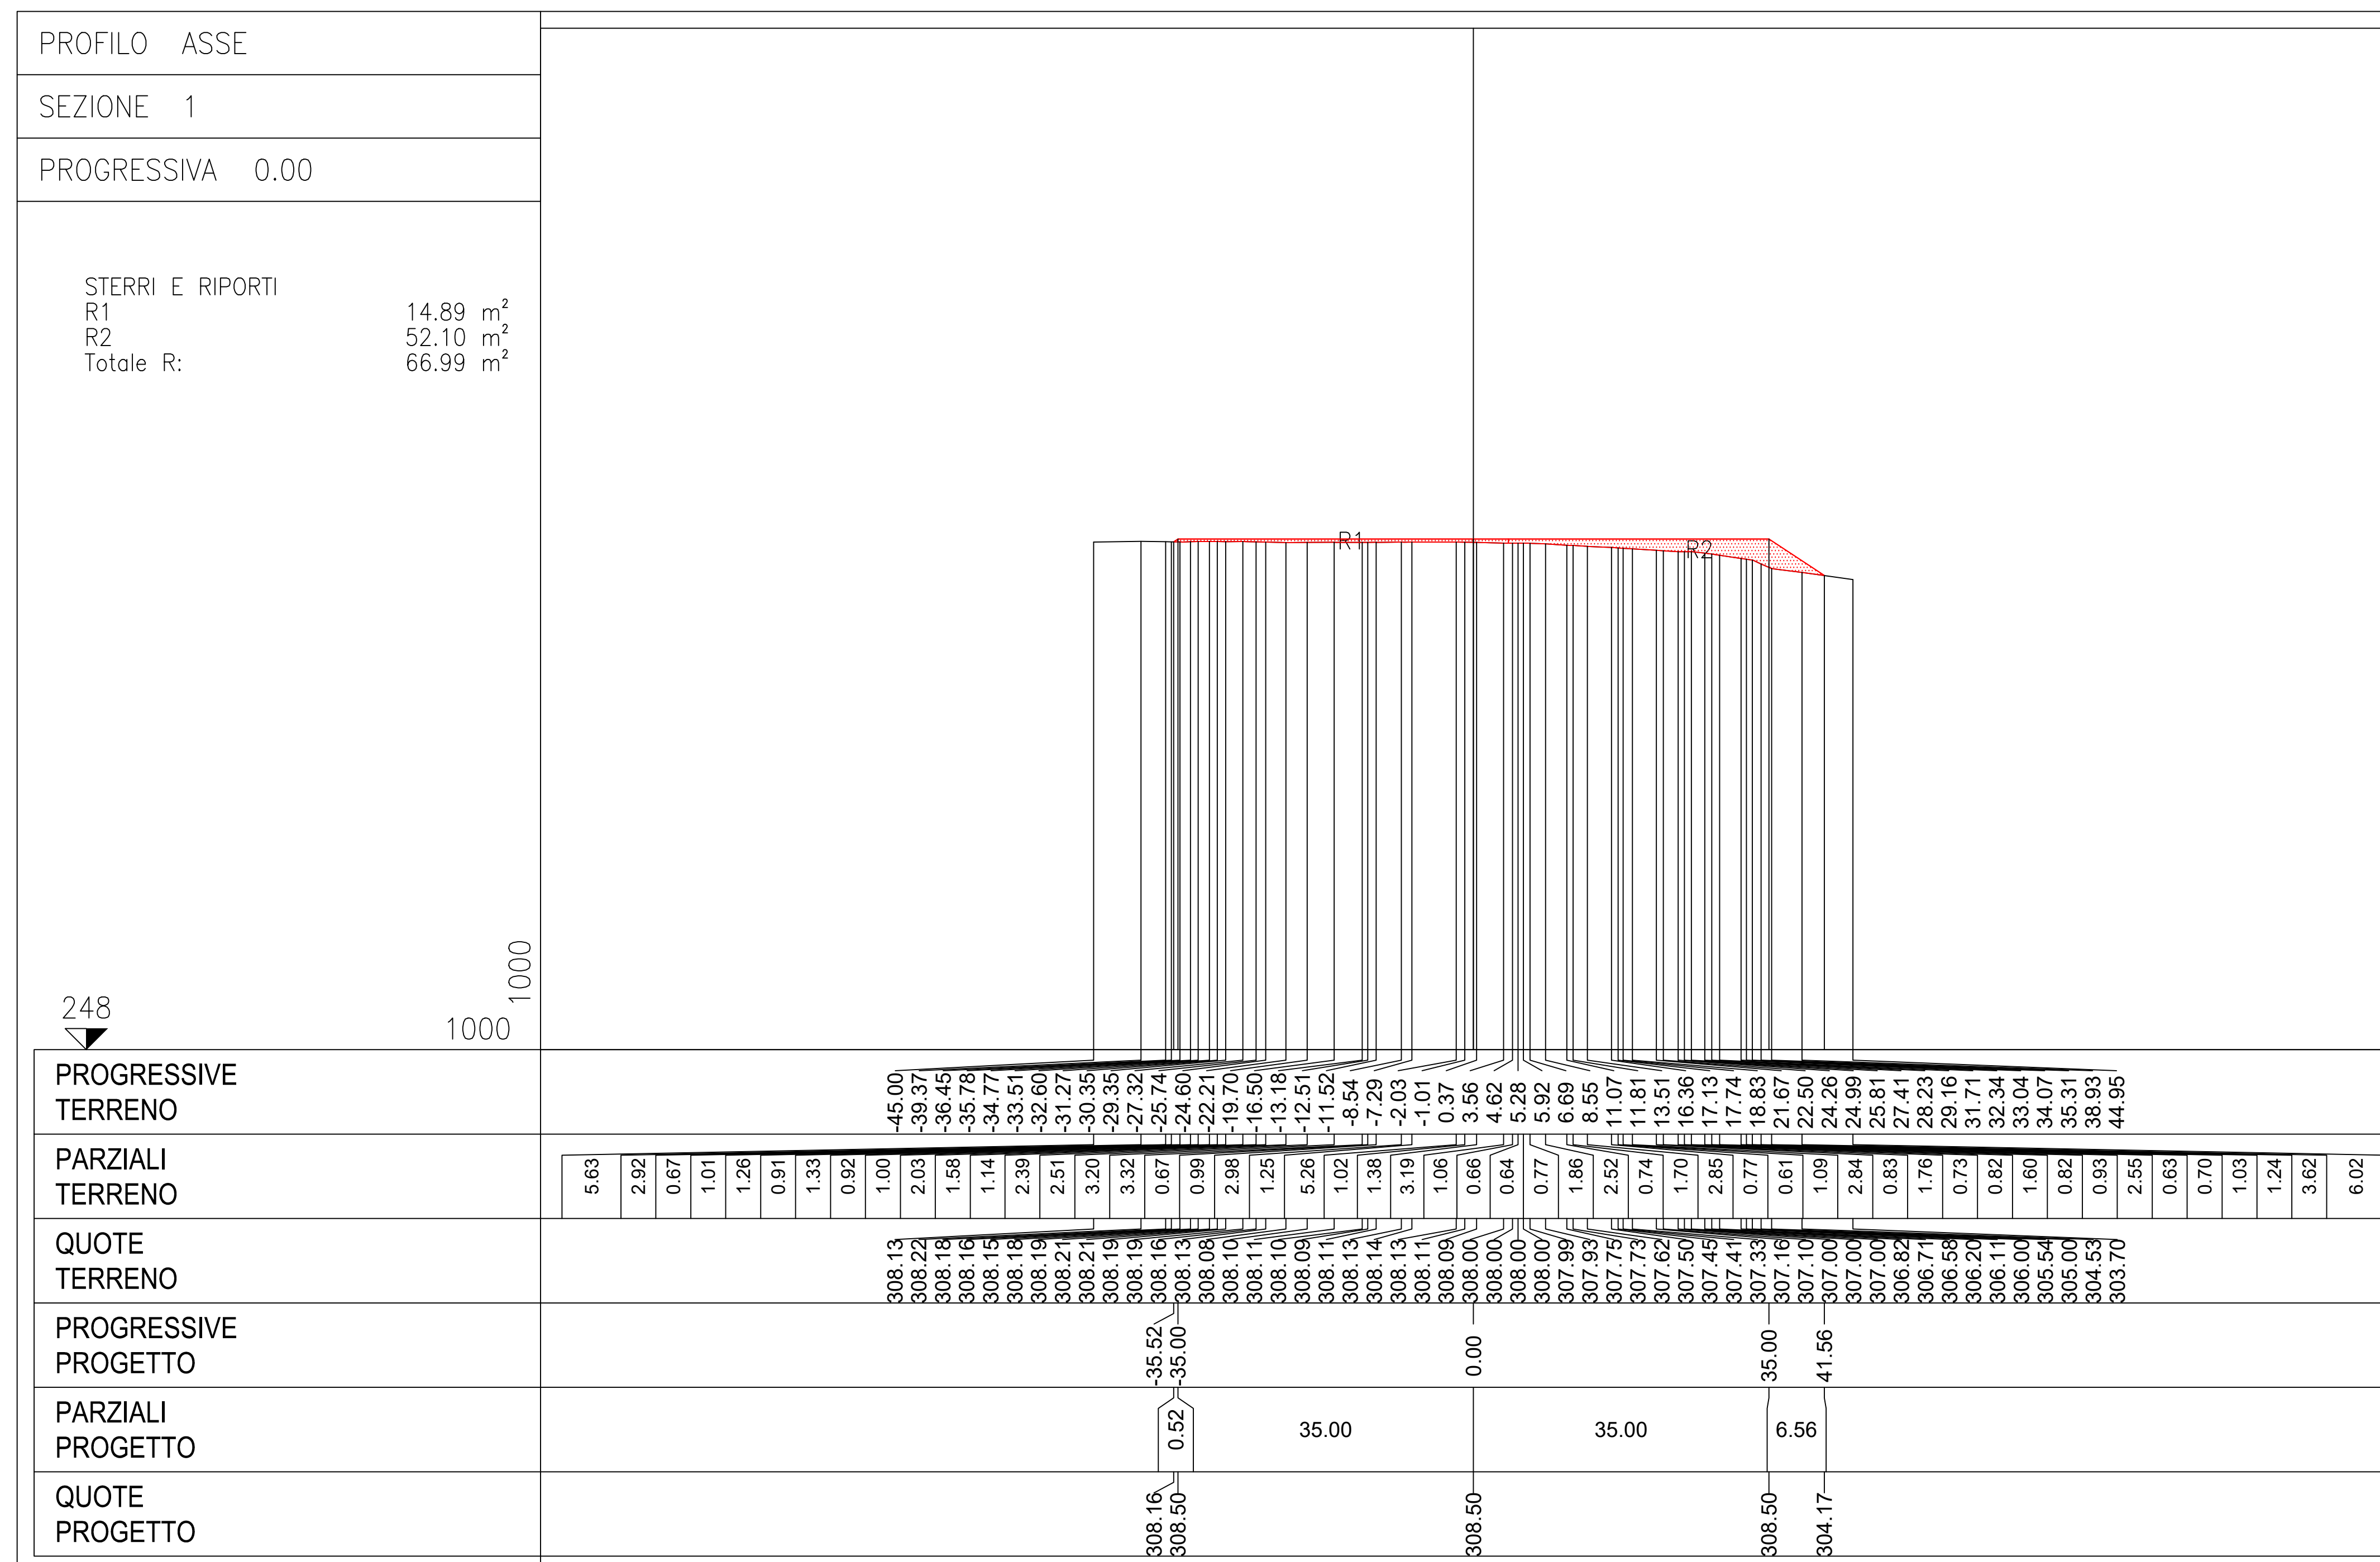

PROFILO SEZIONE SU  
Scala 1:500

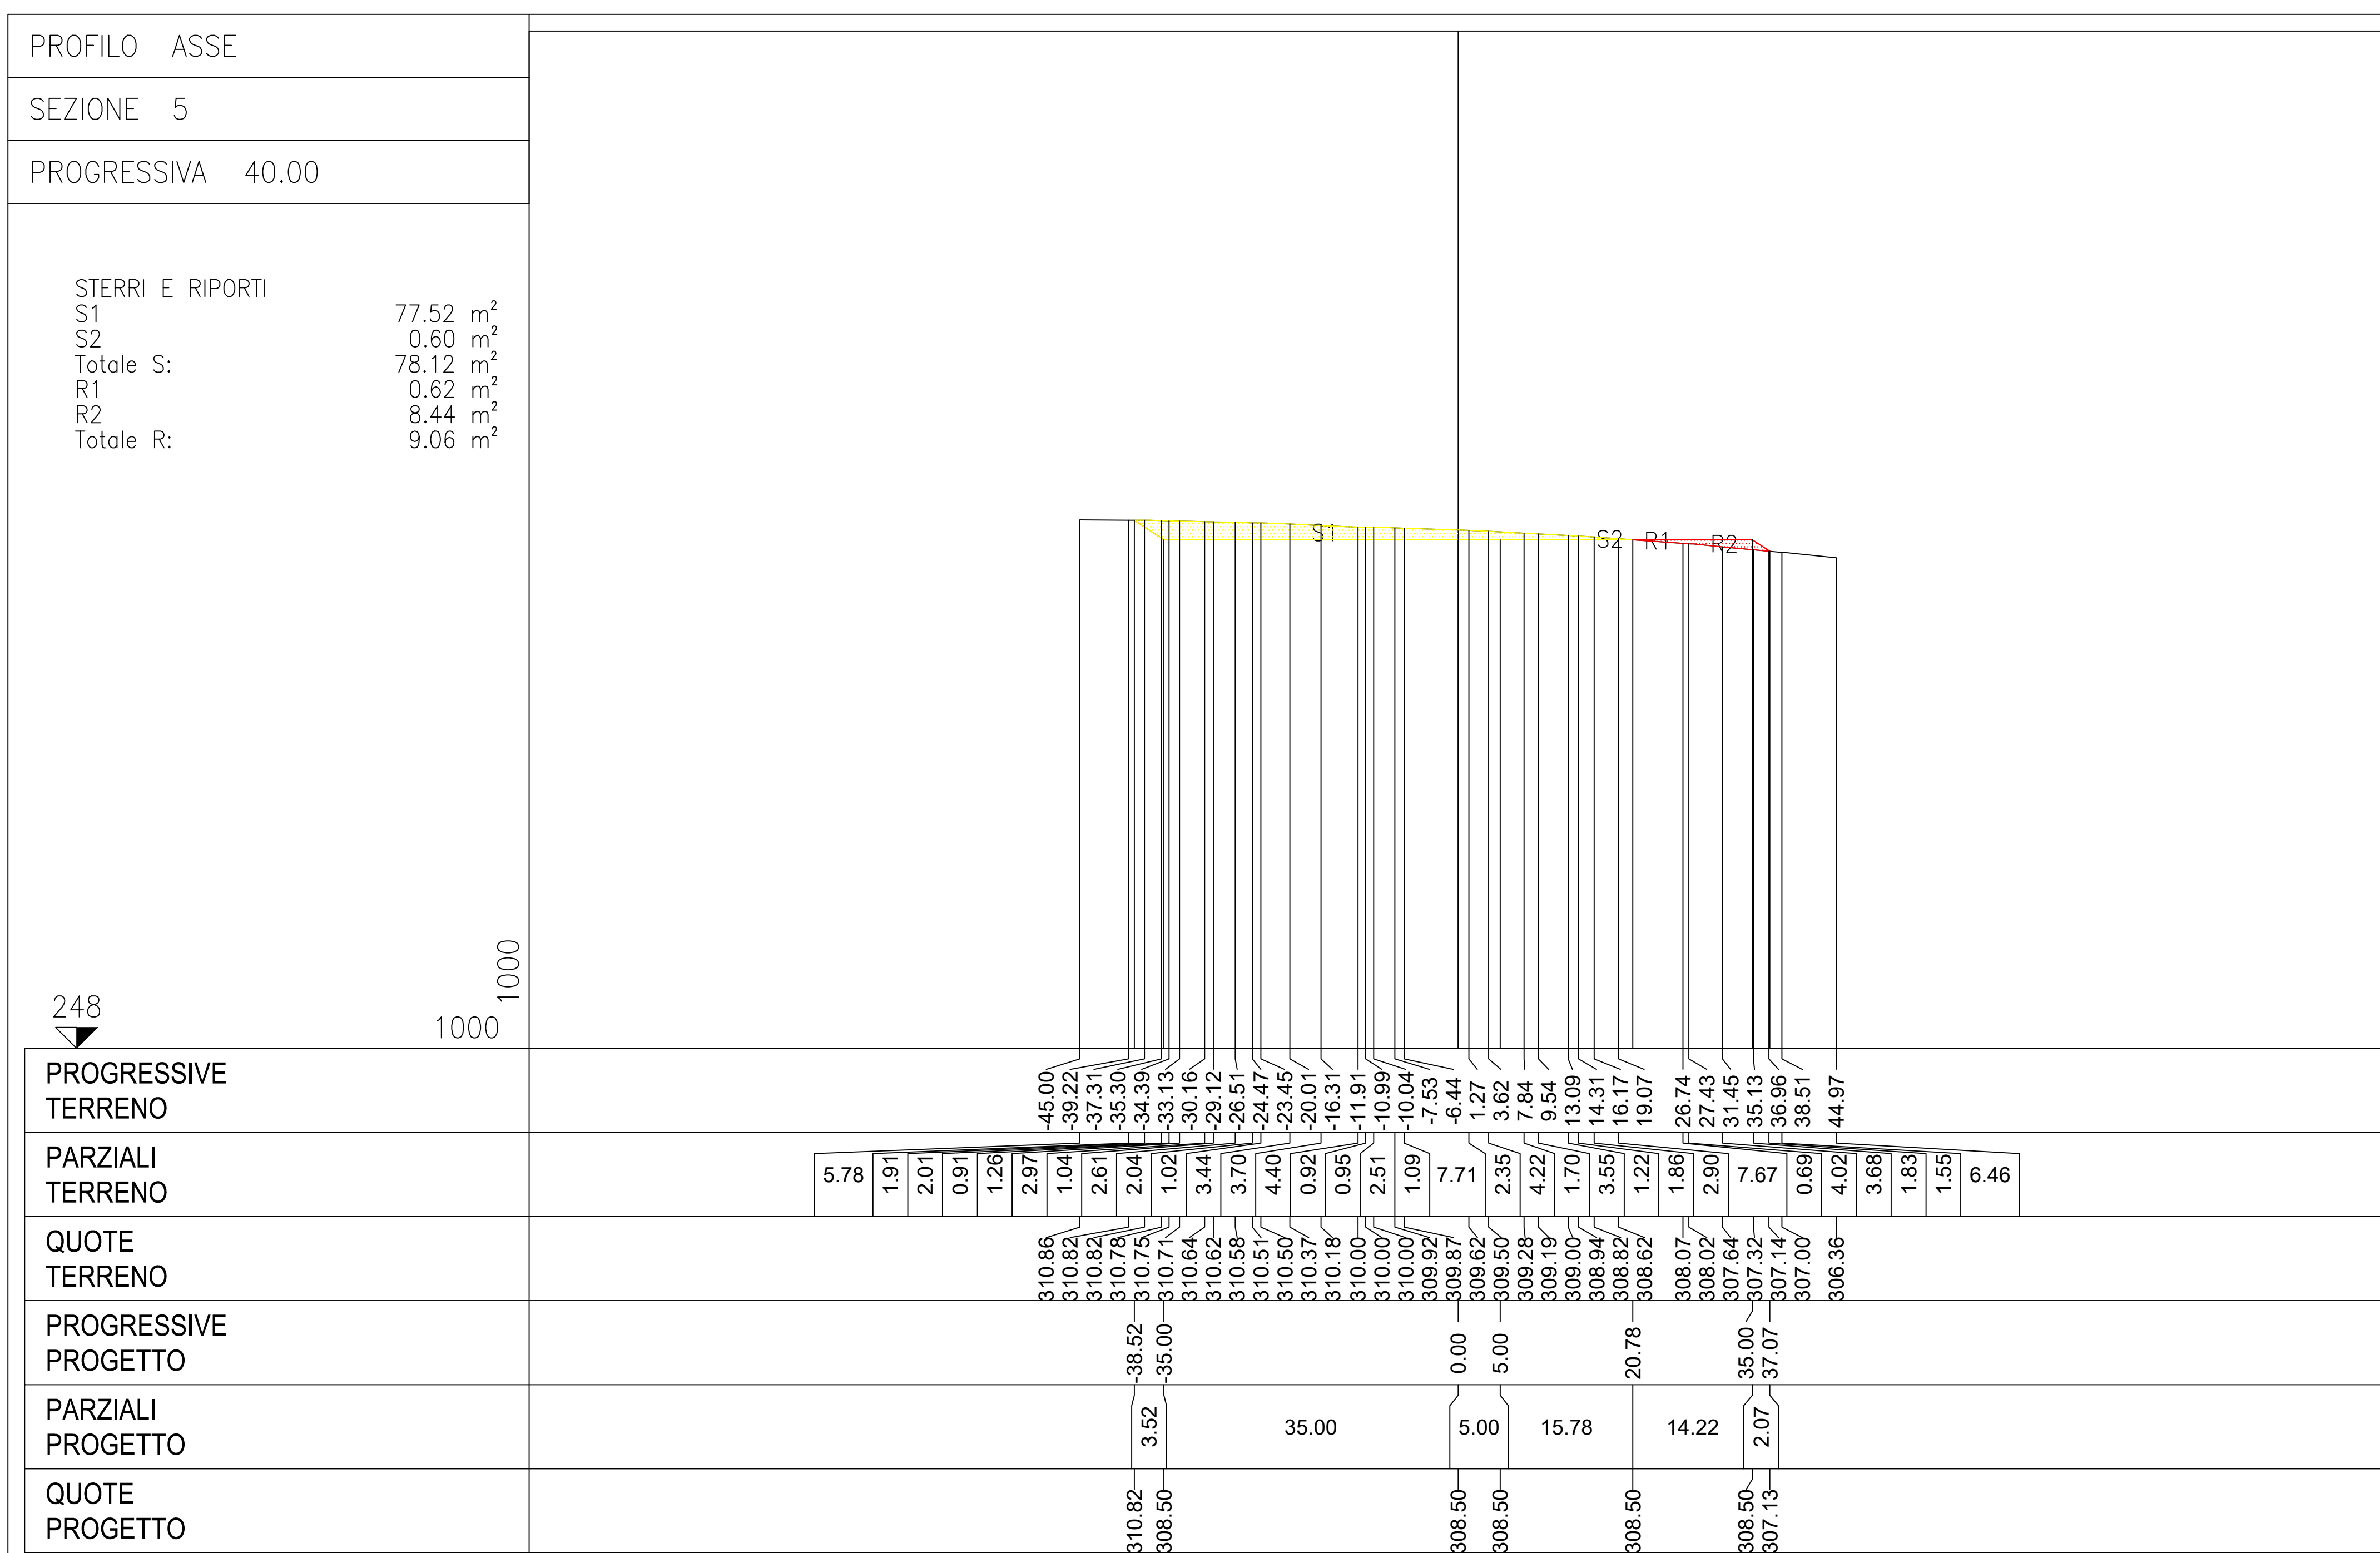

ORTOFOTO SU  
Scala 1:500

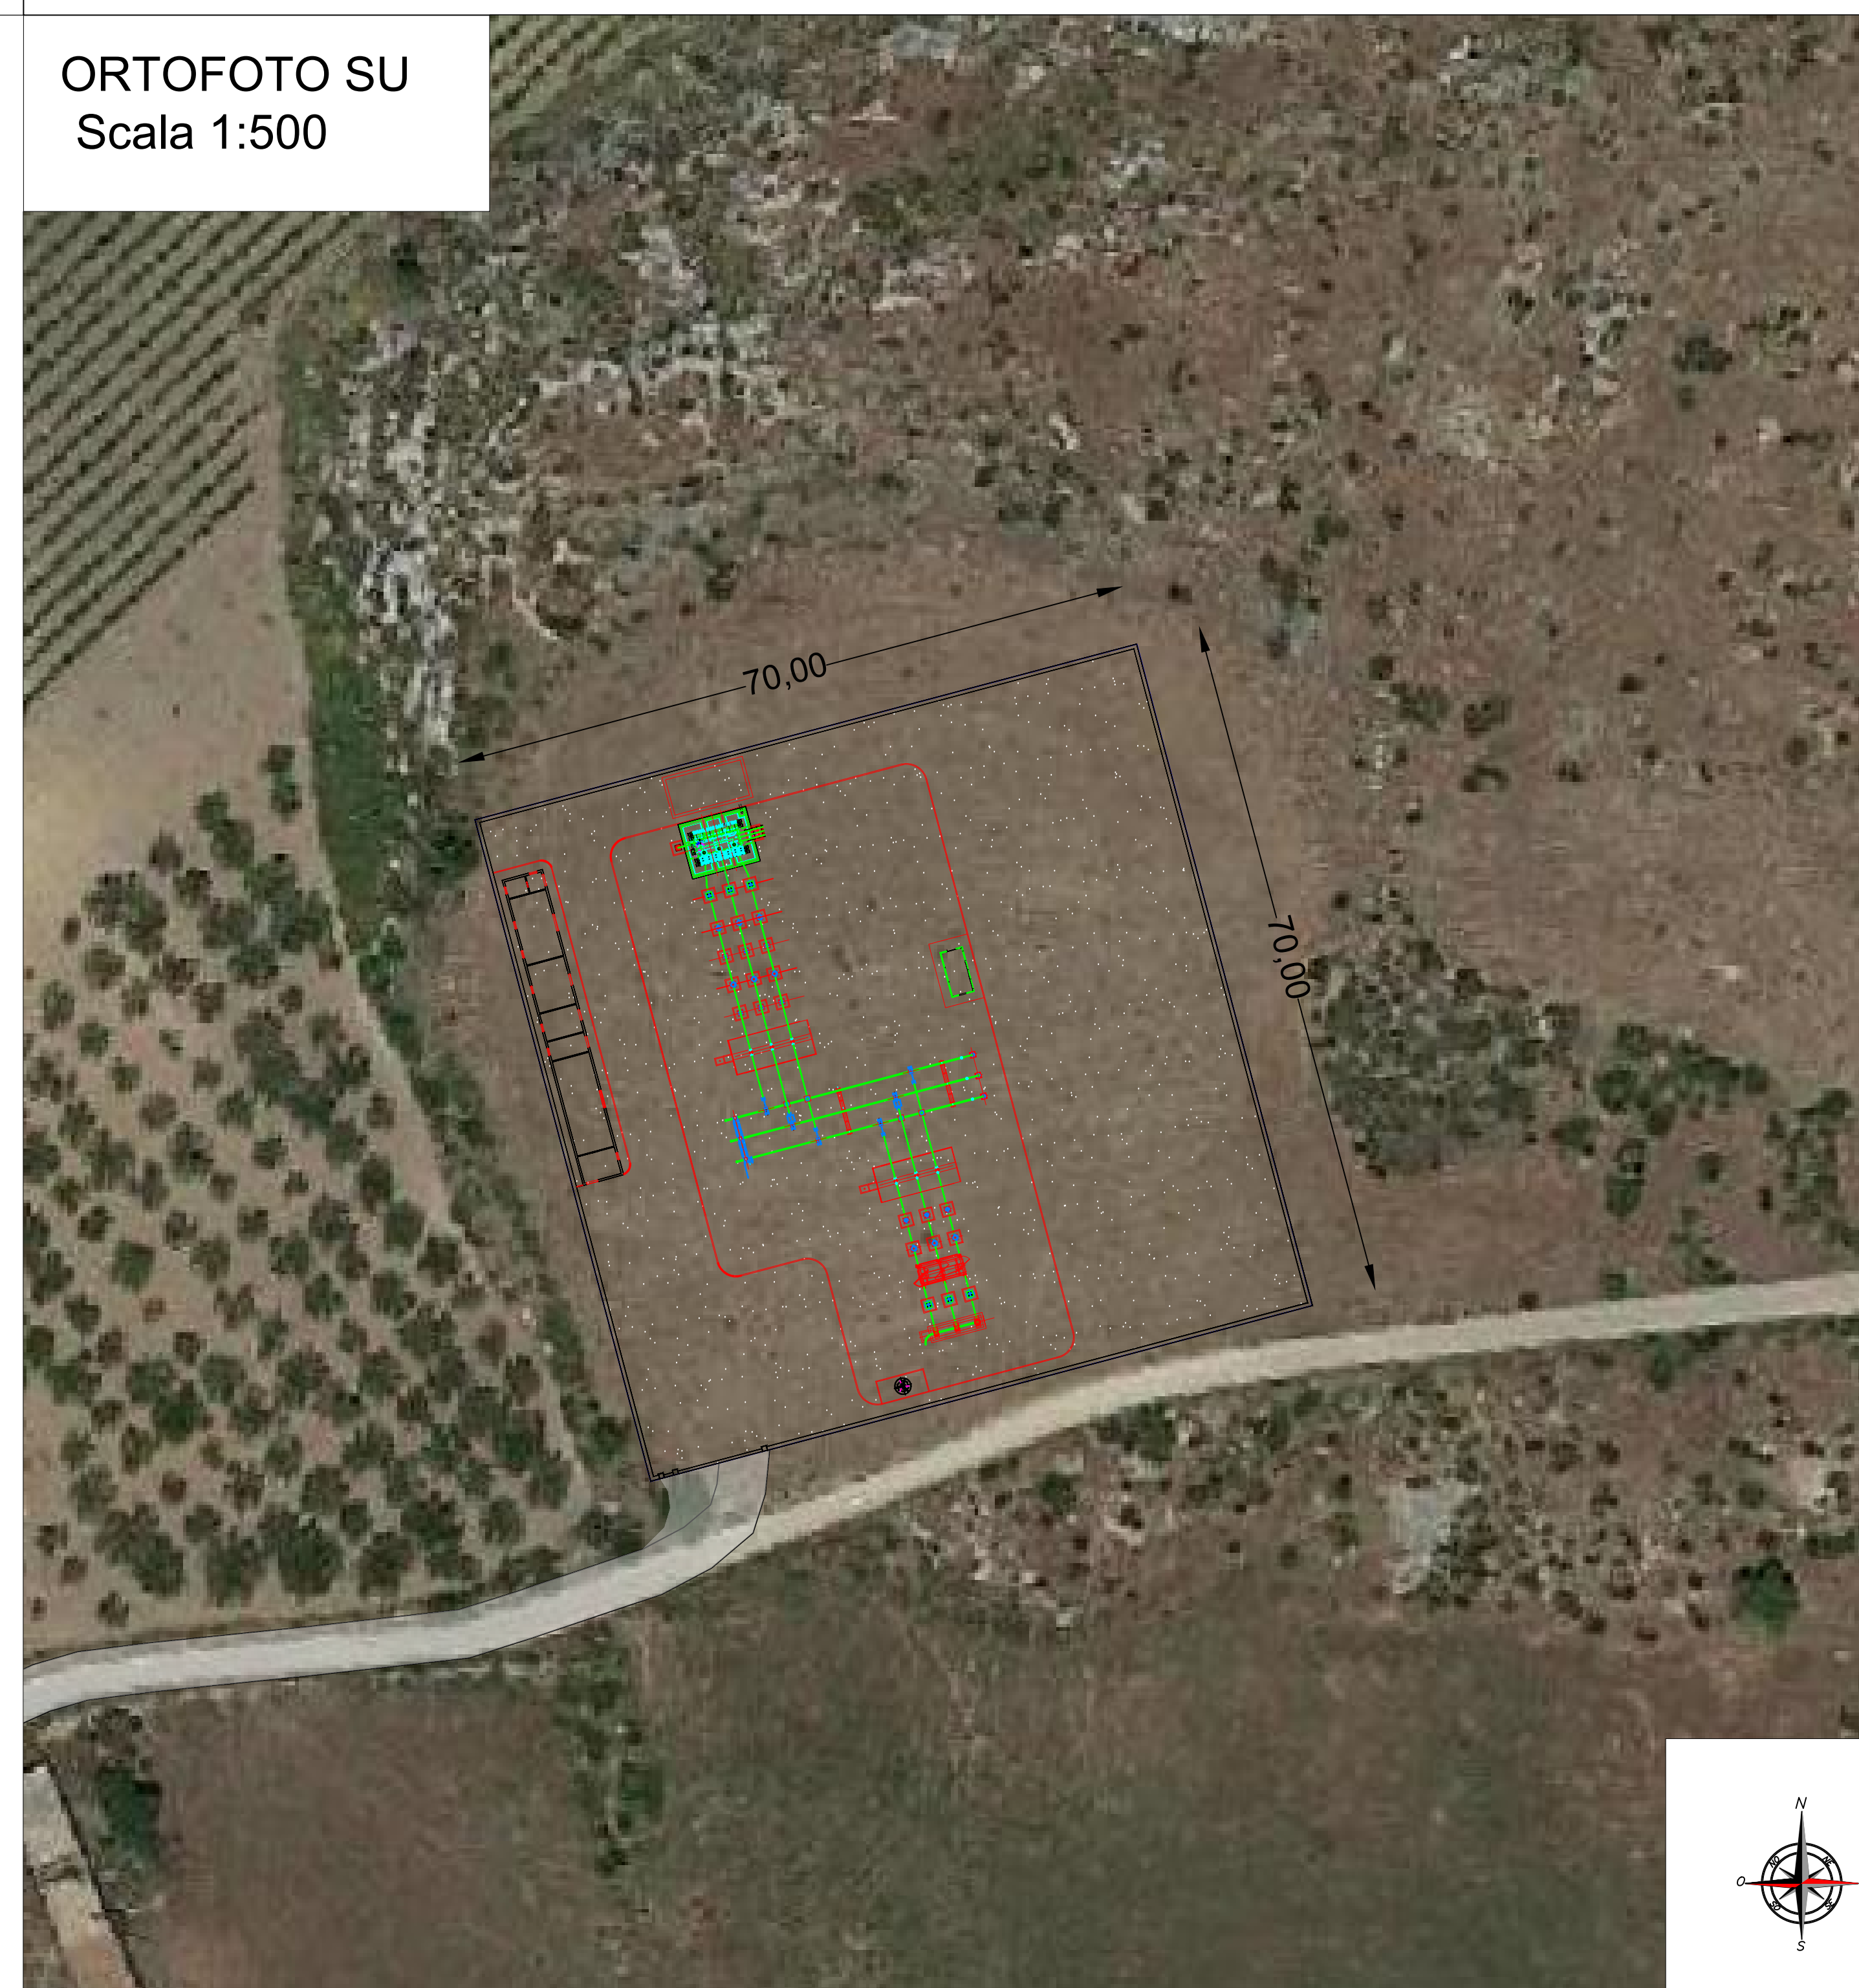

LEGENDA SIMBOLI:

- AREA SU
- STERRO
- RIPORTO
- Strada di accesso da adeguare



Il Committente:  
**RWE**  
RWE RENEWABLES ITALIA S.R.L.  
Via Andrea Doria 41/G - 00192 Roma,  
P.IVA/C.F. 06400370968  
Per: rwe.renewablesitaliasrl@legaimail.it

Il Progettista:  
**Agon engineering**  
dott. Ing. VITTORIO FERRARIZZO  
ING. FRANCESCO DI MARCO

Titolo del progetto:  
**PARCO EOLICO LEVA**

Documento: **PROGETTO DEFINITIVO** N° Documento: **PELE\_6\_EPD\_007/A\_11\_A**

ID PROGETTO:	PELE	DISCIPLINA:		TIPOLOGIA:	D	FORMATO:	A0
Profilo longitudinale Stazione Elettrica Utenza							
FOGLIO:	11 di 11	SCALA:	1:500	NA			
Rev:	Data Revisione	Descrizione Revisione	Redatto	Controllato	Approvato		
01	31/03/2021	PRIMA EMISSIONE					