

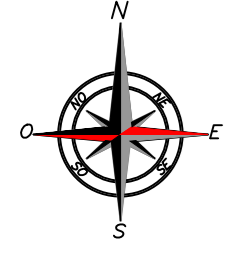



PLANIMETRIA PIAZZOLA PELE8
Scala 1:500

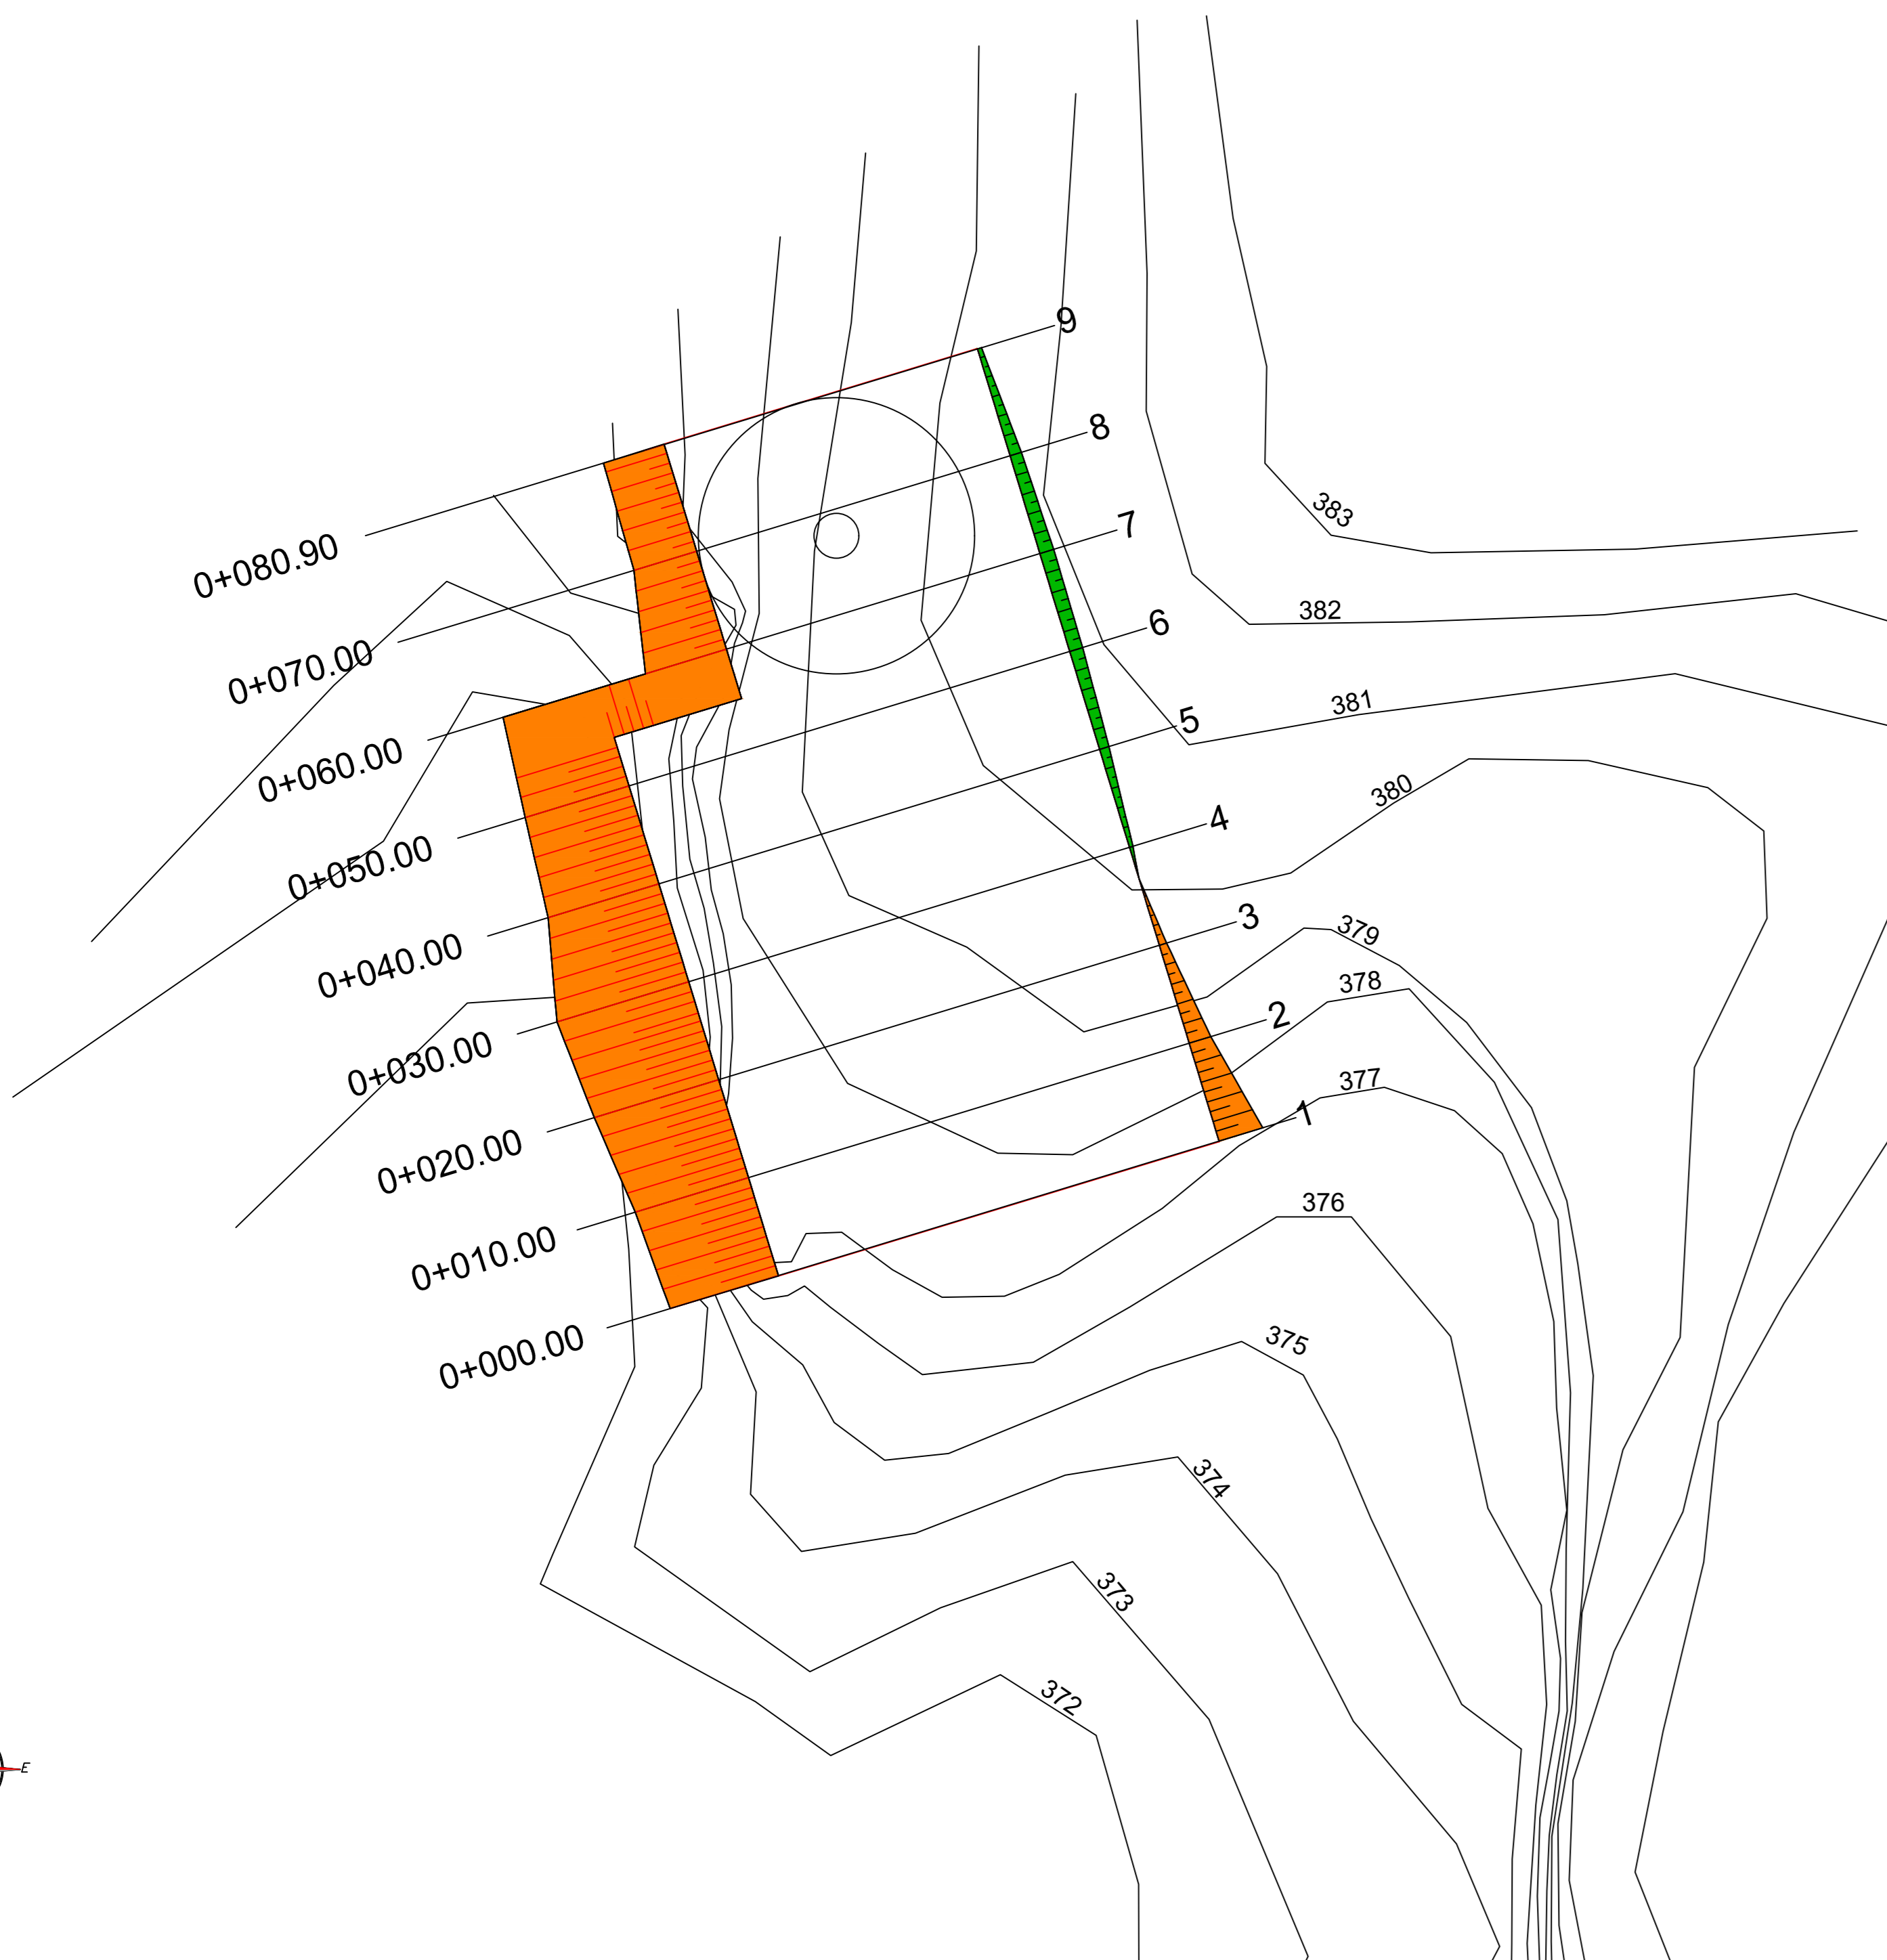


PLANIMETRIA STRADA PELE8
Scala 1:200

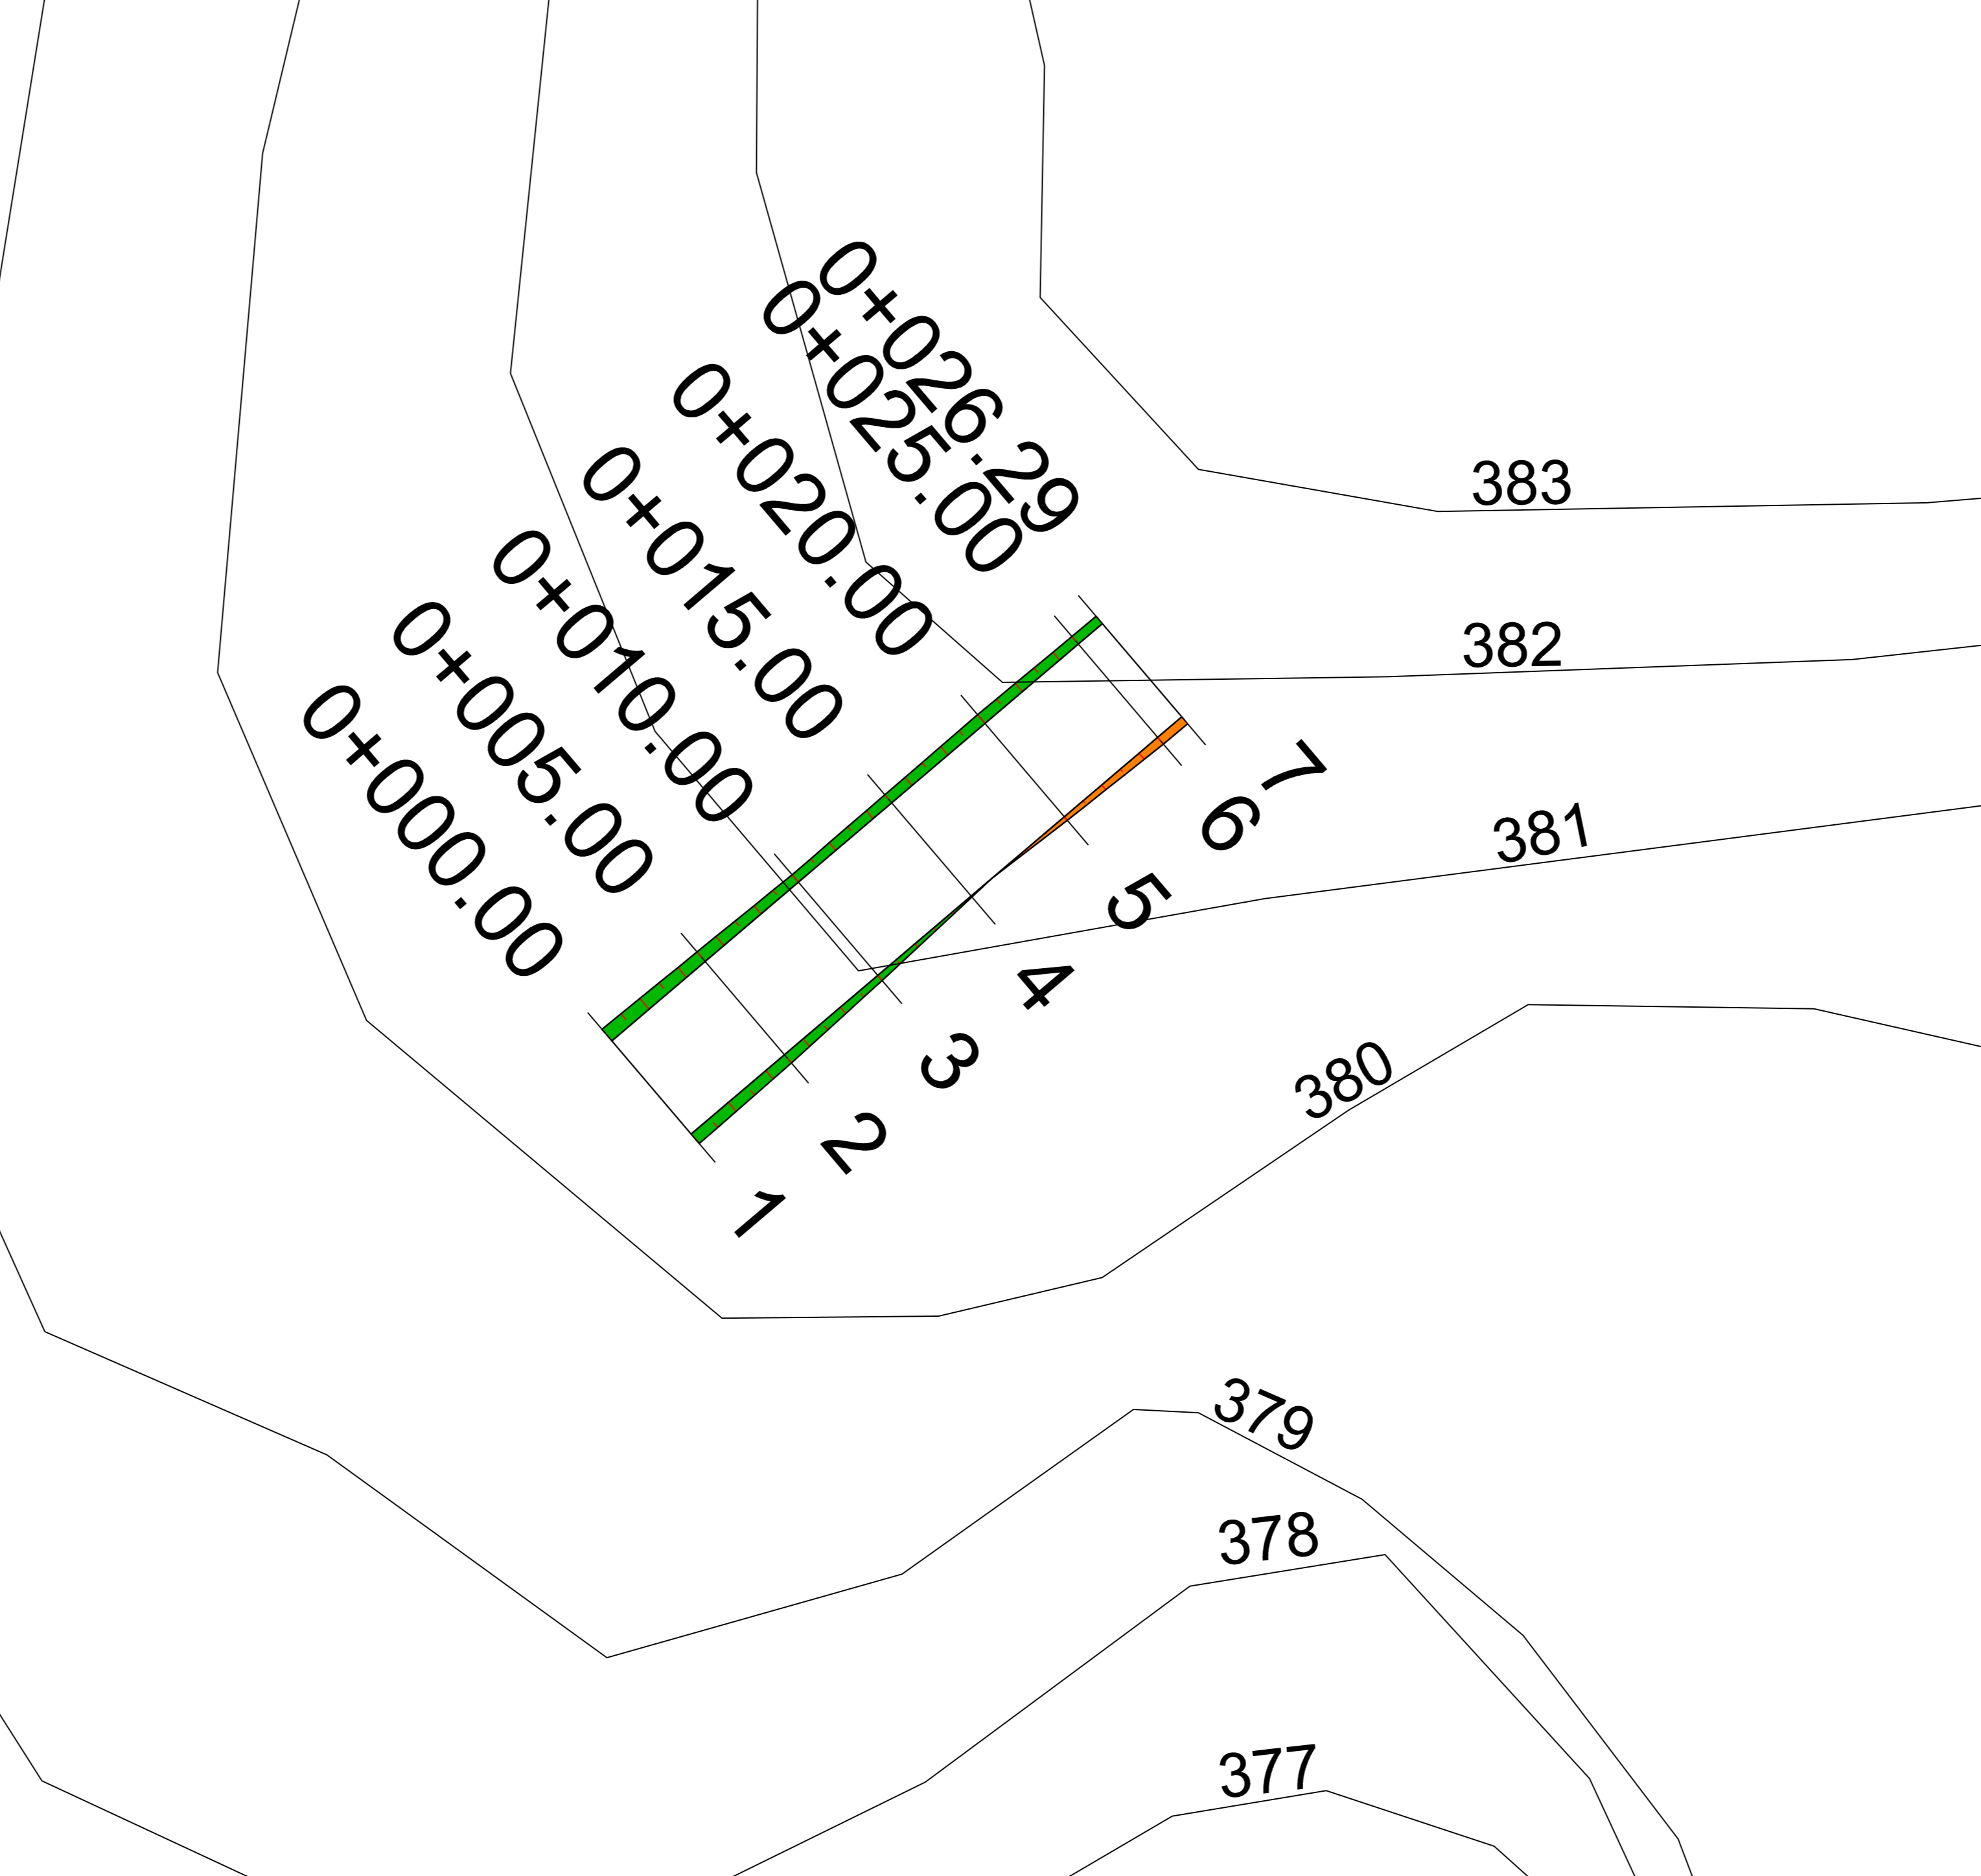


PROFILO LONGITUDINALE STRADA ACCESSO A PIAZZOLA PELE 08
Scala 1:500

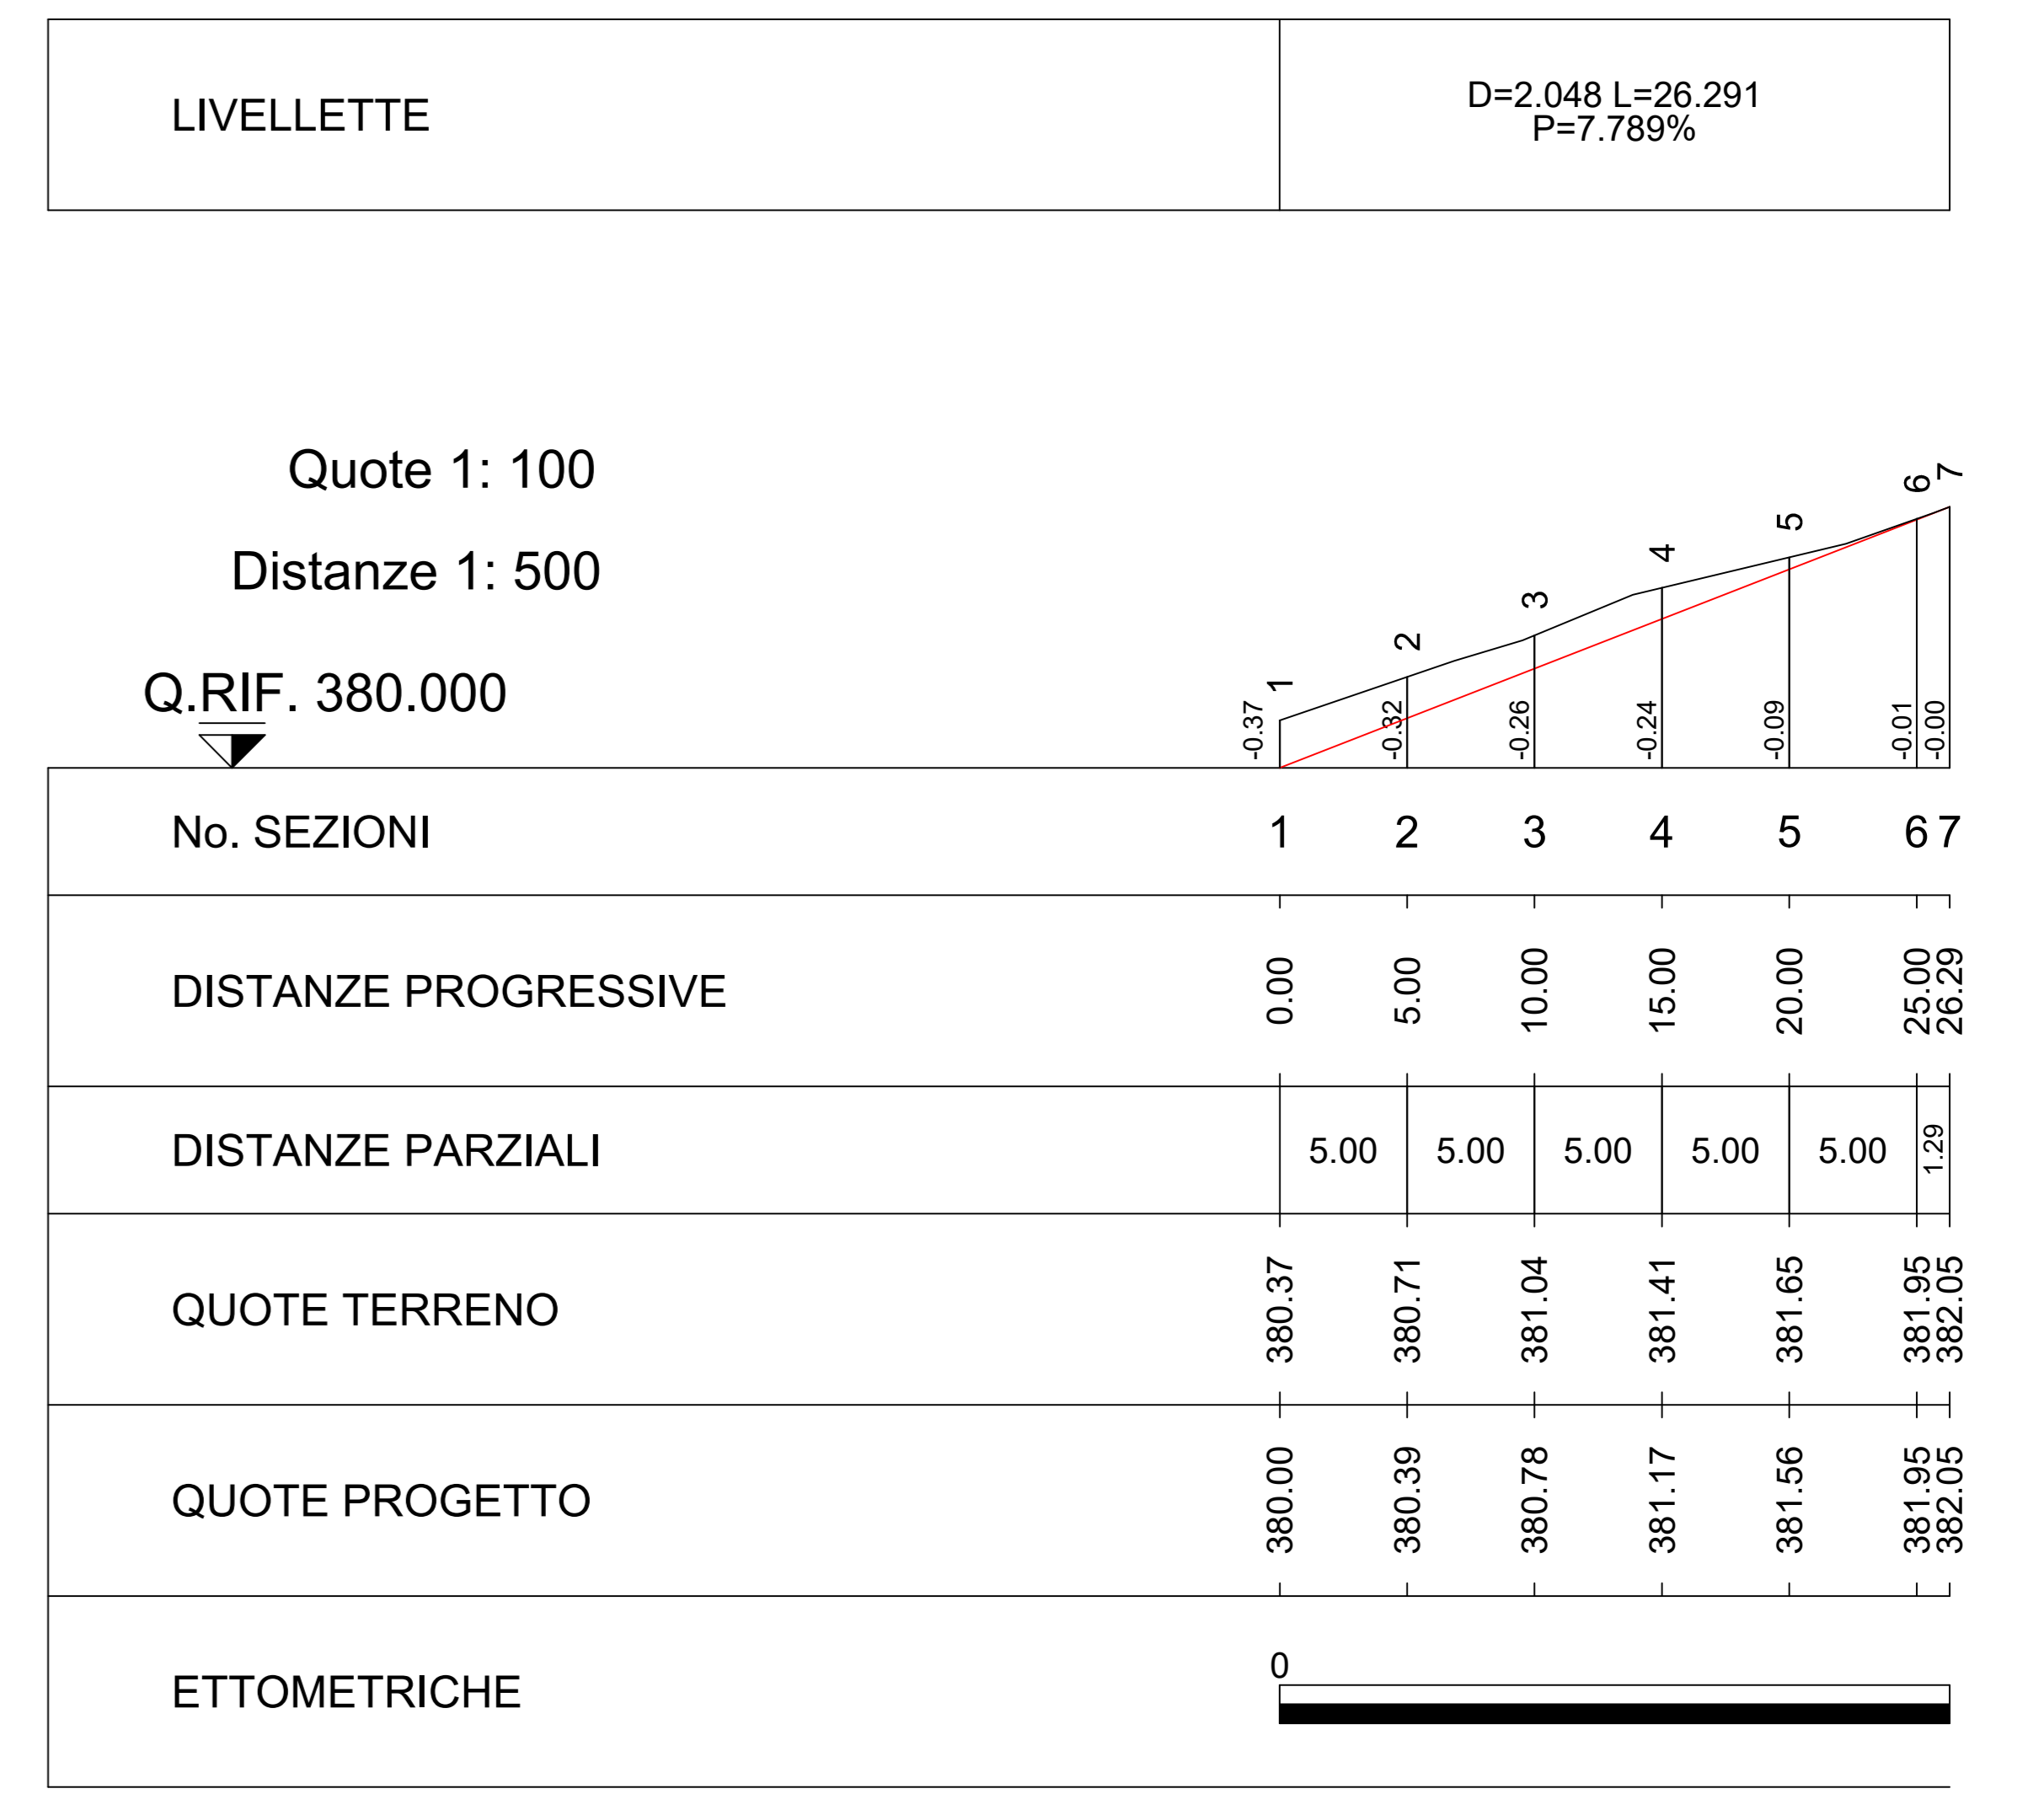

PROFILO SEZIONE PIAZZOLA PELE8
Scala 1:500

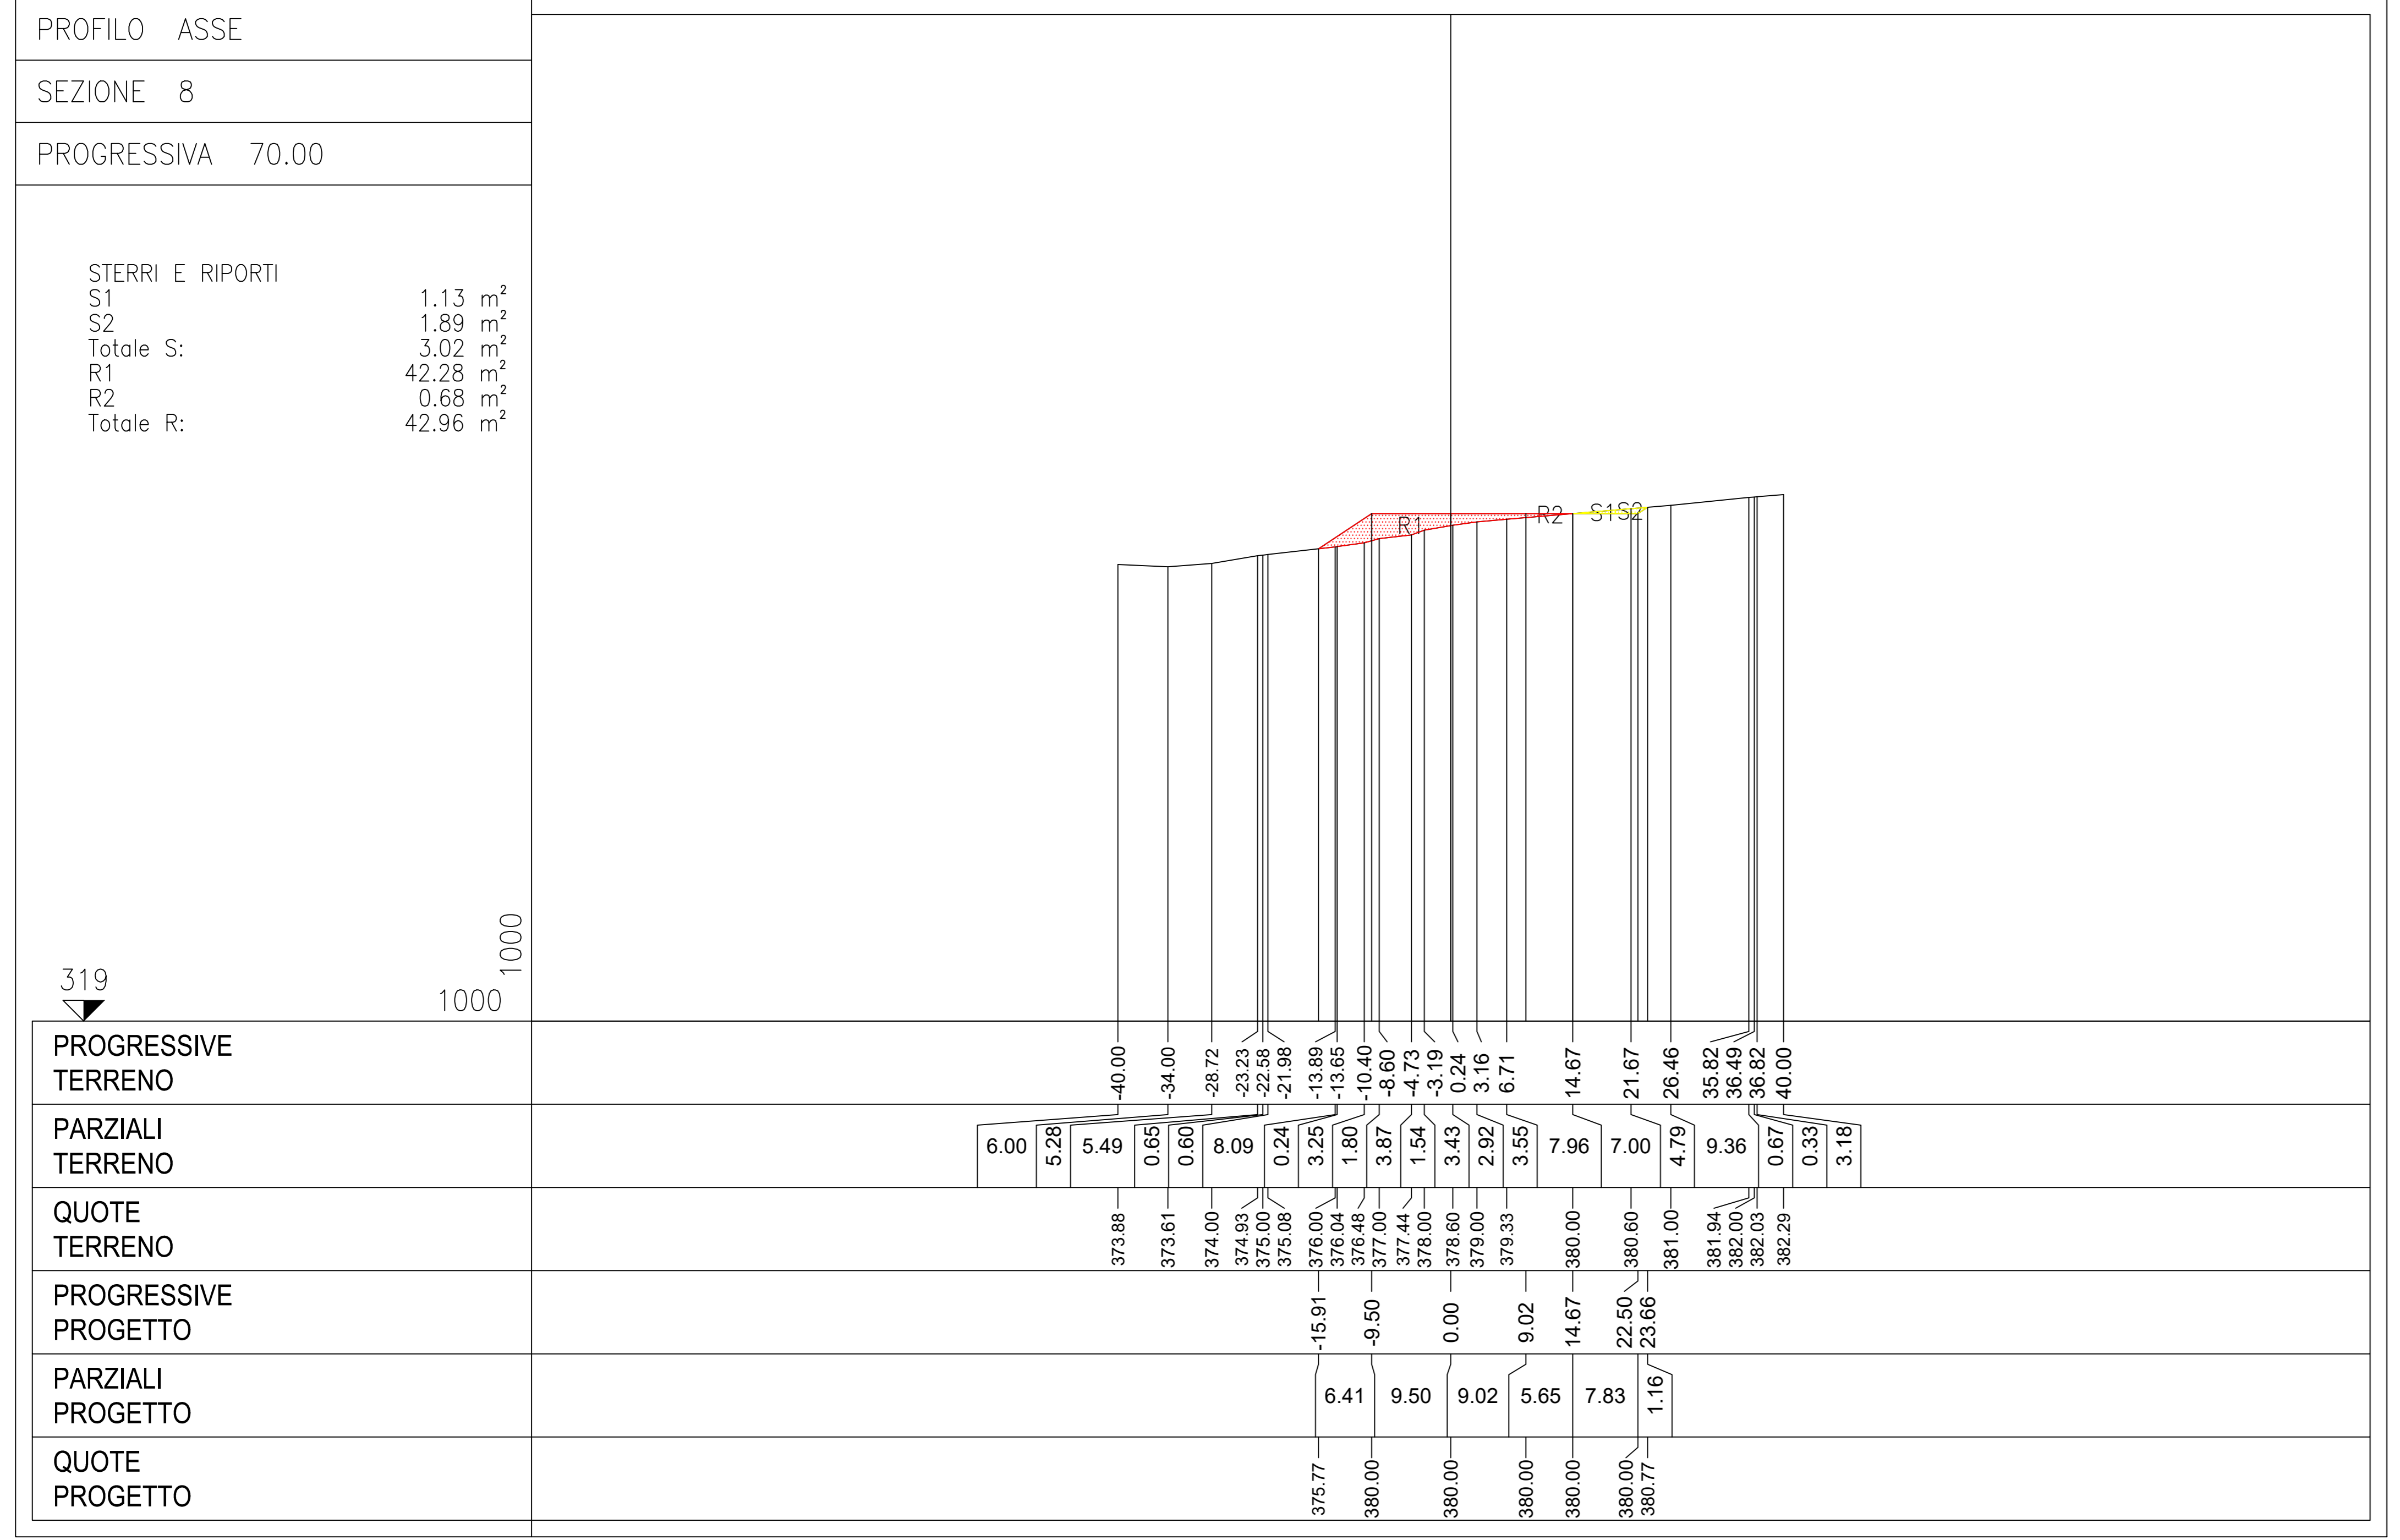

ORTOFOTO PIAZZOLA PELE8
Scala 1:1000

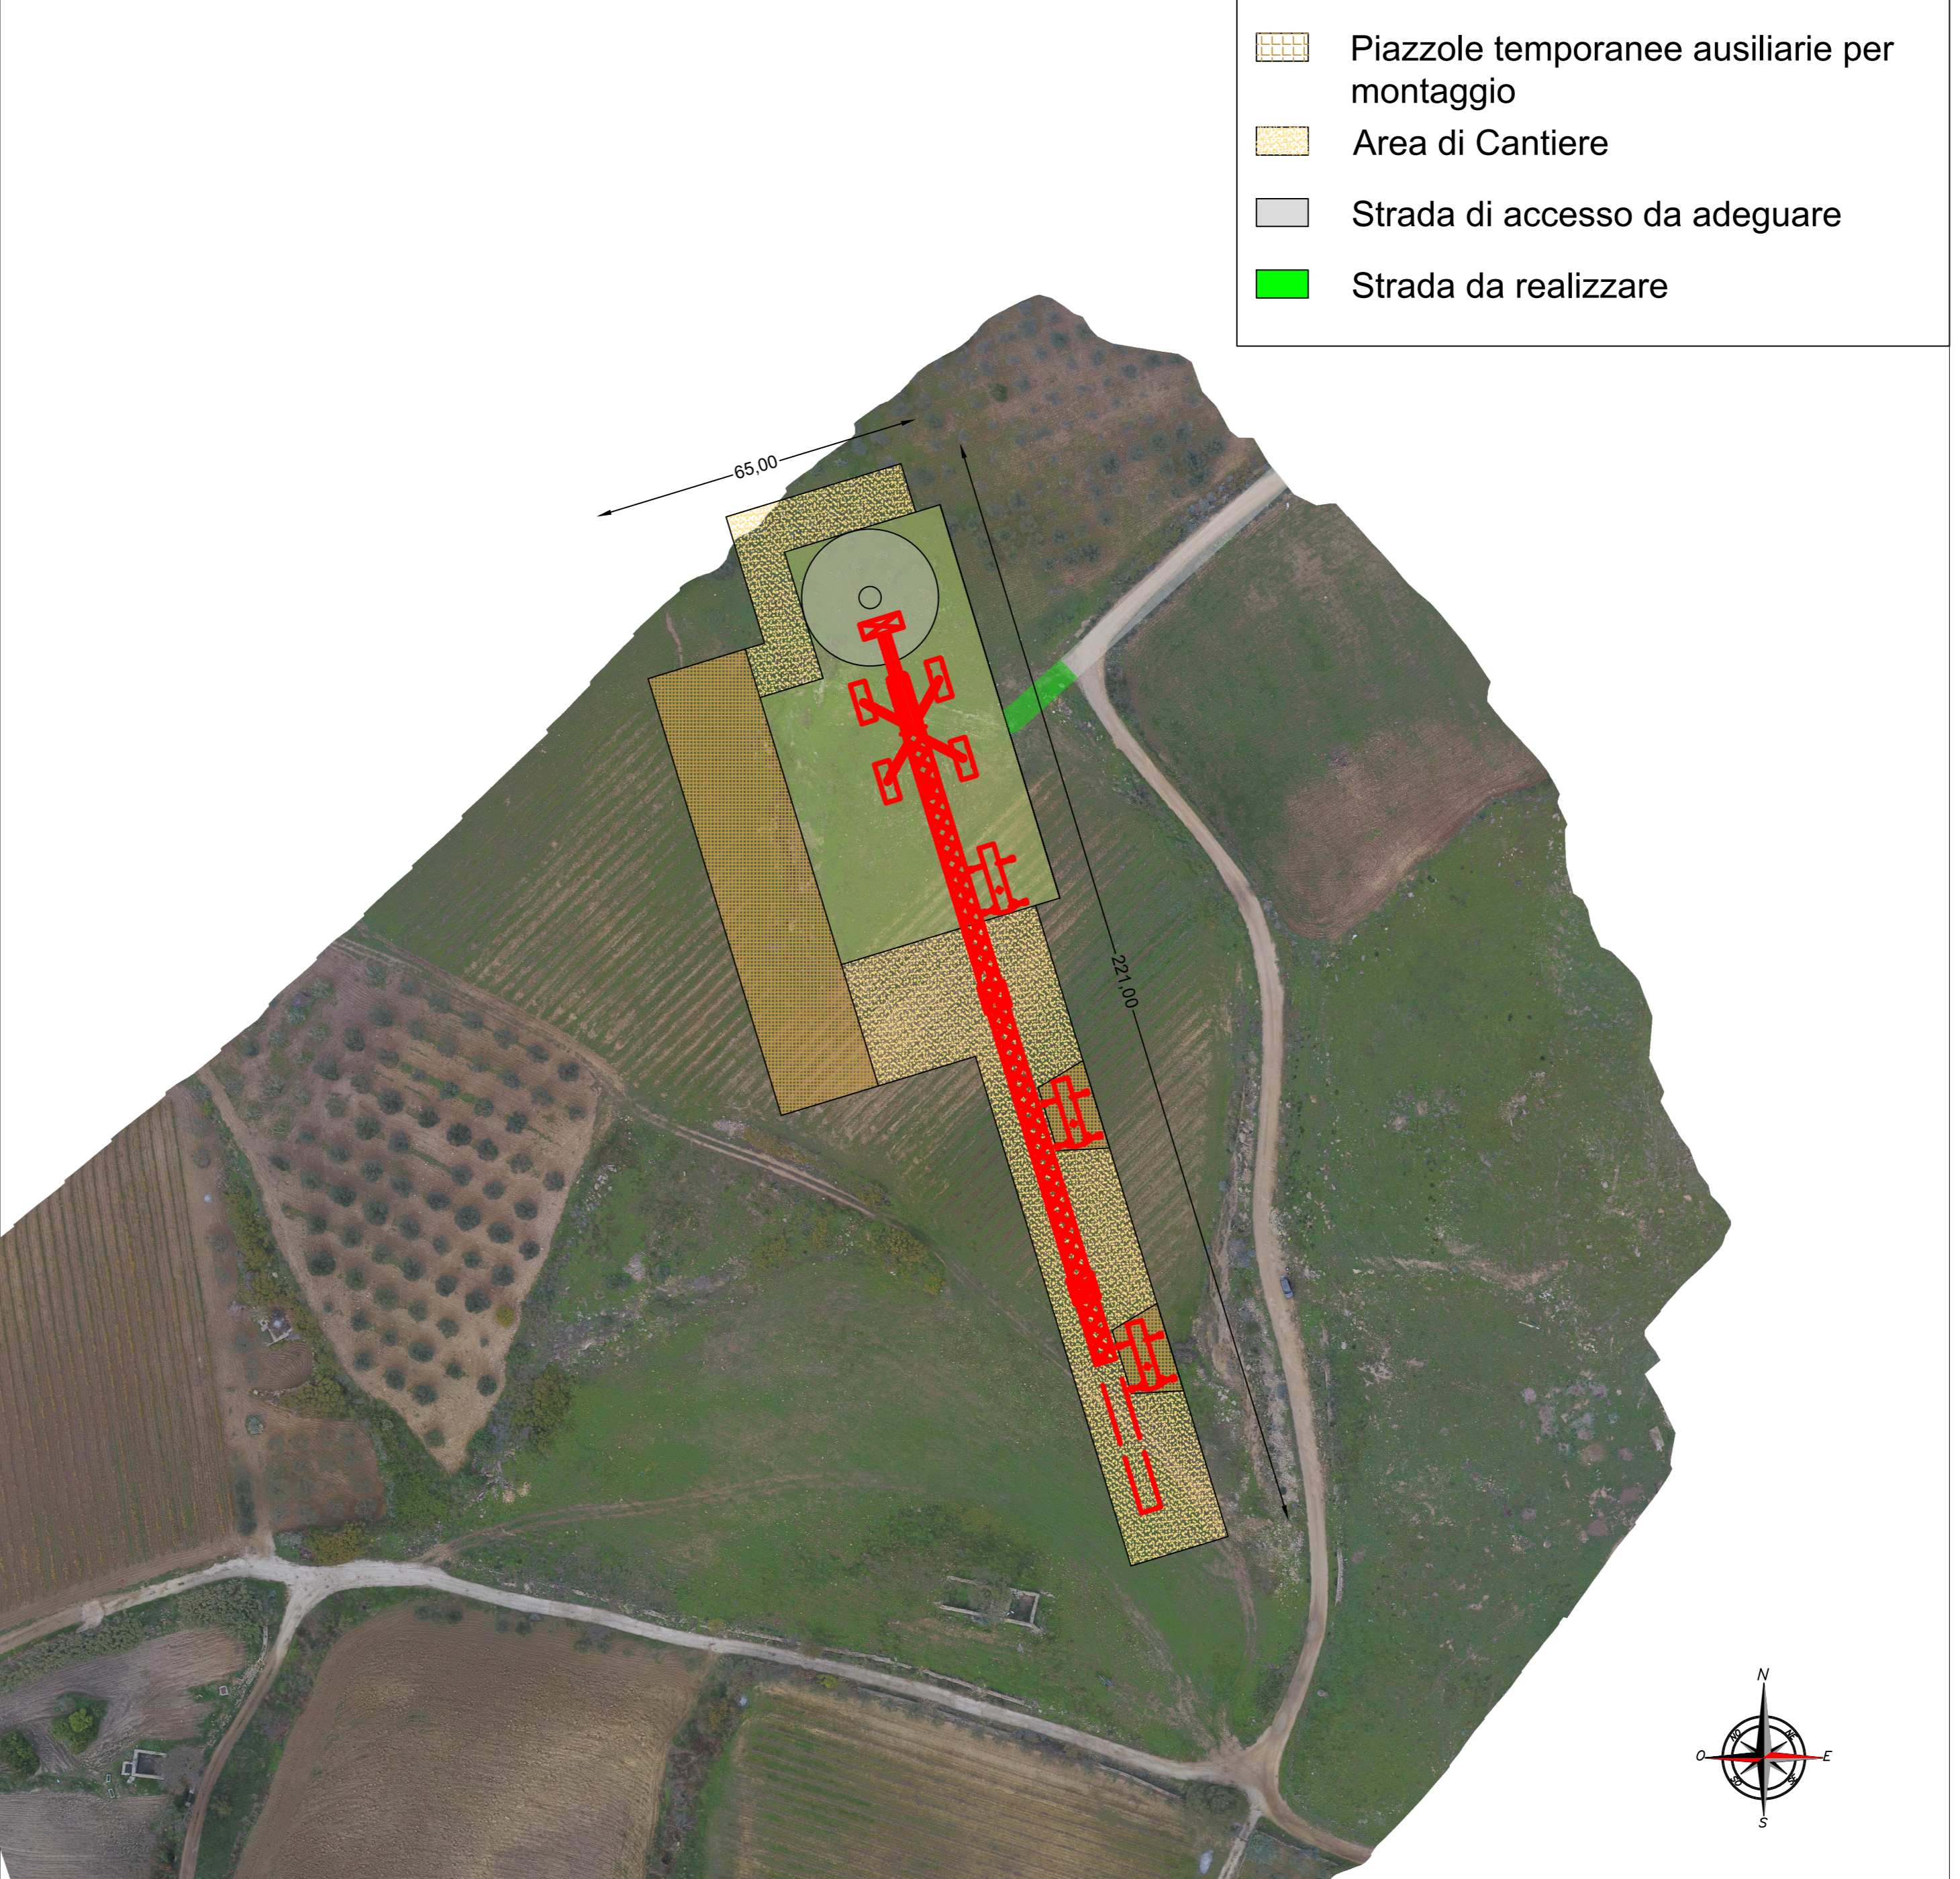

- LEGENDA:**
- Piazzola definitiva
 - Piazzole temporanee ausiliarie per montaggio
 - Area di Cantiere
 - Strada di accesso da adeguare
 - Strada da realizzare

- LEGENDA SIMBOLI:**
- Aerogeneratore PELE
 - STERRO
 - RIPORTO

<p>Il Committente:</p>													
<p>Il Progettista:</p>													
<p>TITOLO del progetto:</p> <p>PARCO EOLICO LEVA</p>													
<p>Documento:</p> <p>PROGETTO DEFINITIVO</p>	<p>N° Documento:</p> <p>PELE_6_EPD_007/A_8_A</p>												
<p>ID PROGETTO: PELE DISCIPLINA: TIPOLOGIA: D FORMATO: A0</p> <p>TITOLO: Profilo longitudinale piazzole e strade PELE8</p> <p>FOGLIO: 8 di 11 SCALA: VARIE NA</p>													
<table border="1" style="width: 100%; border-collapse: collapse;"> <tr> <th>Rev.</th> <th>Data Revisione</th> <th>Descrizione Revisione</th> <th>Redatto</th> <th>Controllato</th> <th>Approvato</th> </tr> <tr> <td>01</td> <td>31/03/2021</td> <td>PRIMA EMISSIONE</td> <td></td> <td></td> <td></td> </tr> </table>		Rev.	Data Revisione	Descrizione Revisione	Redatto	Controllato	Approvato	01	31/03/2021	PRIMA EMISSIONE			
Rev.	Data Revisione	Descrizione Revisione	Redatto	Controllato	Approvato								
01	31/03/2021	PRIMA EMISSIONE											