






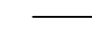
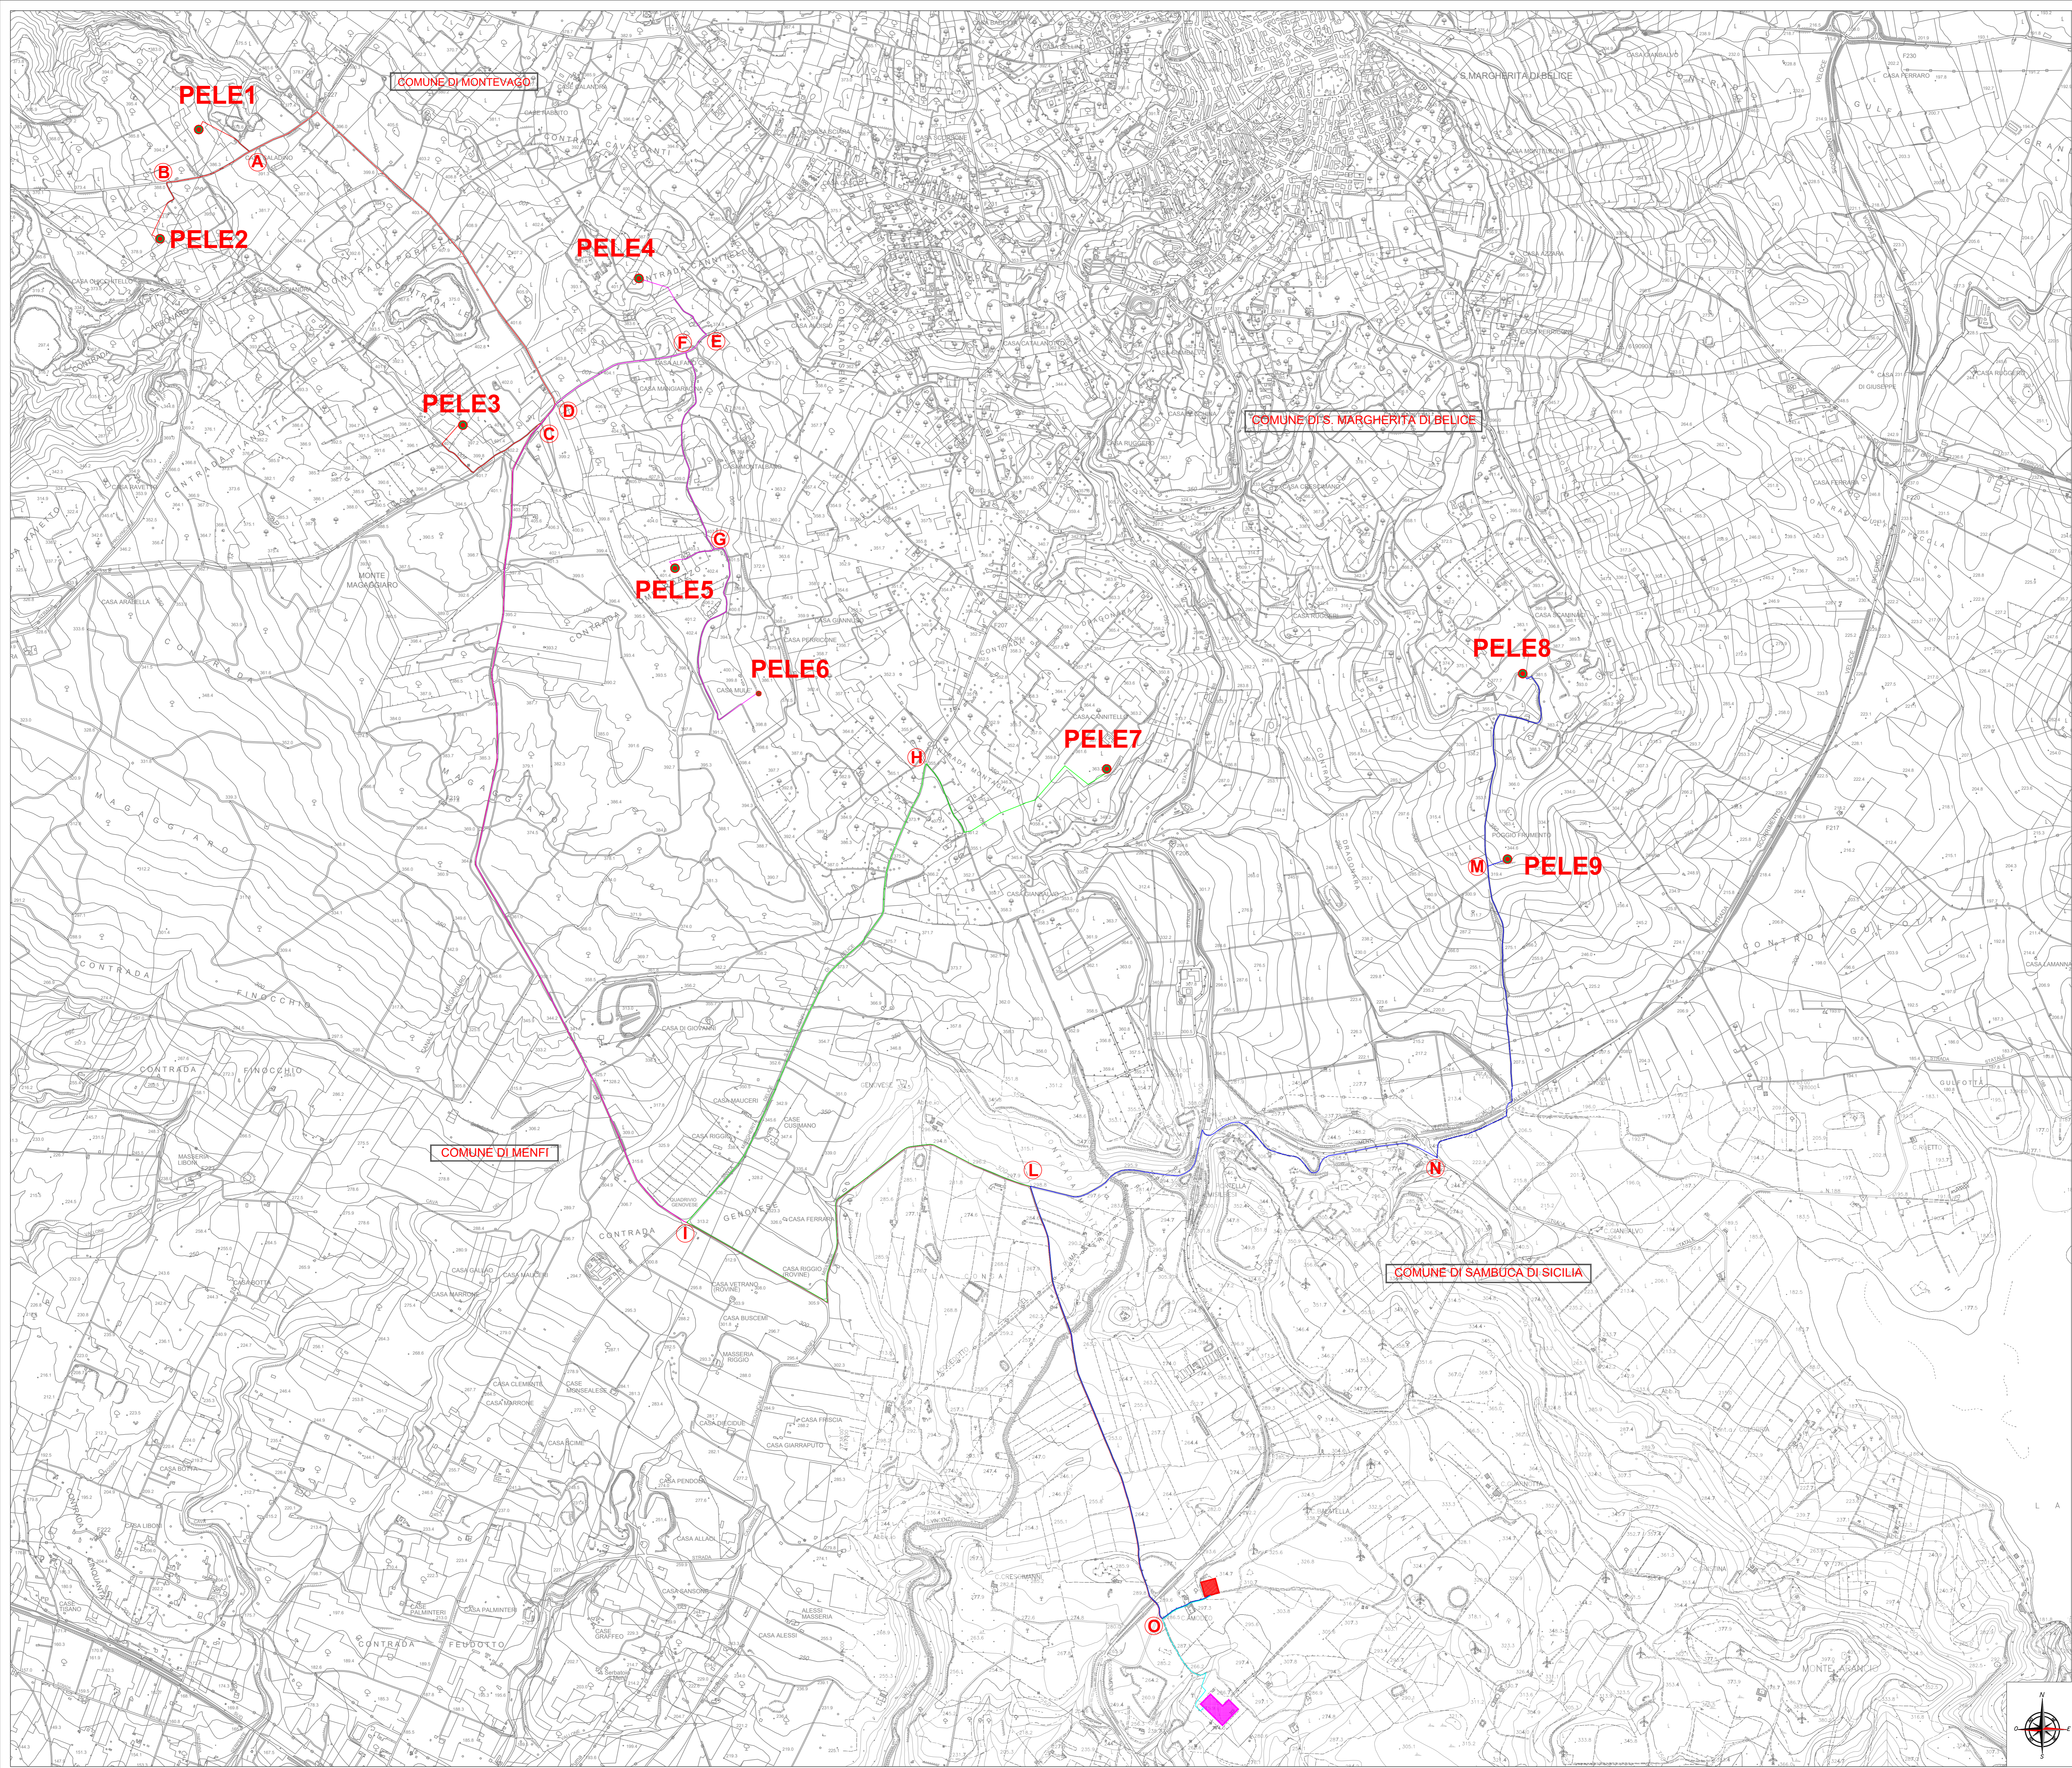


LEGENDA SIMBOLI

-  AEROGENERATORE
-  LINEA 1 CAVIDOTTO MT 30 KV
-  LINEA 2 CAVIDOTTO MT 30 KV
-  LINEA 3 CAVIDOTTO MT 30 KV
-  LINEA 4 CAVIDOTTO MT 30 KV
-  DORSALE 1 CAVIDOTTO AT 220 KV - RWE/TERNA
-  LIMITI COMUNALI
-  SOTTOSTAZIONE DI TRASFORMAZIONE SU (da realizzare)
-  SE TERNA "SAMBUCA"

Tratto	Linea	N. Terme	Tipologia strada	Tipologia sezione	Lunghezza [m]
PELE 1 - A	1	1	Sterrata	1A	339
PELE 2 - B	1	1	Sterrata	1A	366
B - A	1	1	Asfaltata	1B	459
A - D	1	2	Asfaltata	2B	2382
PELE 3 - C	1	3	Sterrata	3A	823
PELE 4 - E	2	3	Sterrata	3A	475
PELE 6 - G	2	1	Sterrata	1A	1271
PELE 8 - G	2	1	Sterrata	1A	322
G - F	2	2	Sterrata	2A	1090
F - E	2	3	Asfaltata	3B	143
F - D	2	1	Asfaltata	1B	746
D - C	1-2	3	Asfaltata	3B	123
C - I	1-2	2	Asfaltata	2B	4571
PELE 7 - H	3	1	Sterrata	1A	1301
H - I	3	1	Asfaltata	1B	2712
I - L	1-2-3	3	Asfaltata	3B	2535
PELE 8 - M	4	1	Sterrata	1A	1328
PELE 9 - M	4	2	Sterrata	2A	115
M - N	4	1	Sterrata	1A	1766
N - L	4	1	Asfaltata	1B	2989
L - SSU	1-2-3-4	4	Asfaltata	4B	2698
SSU - O	1-2-3-4	5	Sterrata	5A	278
O - SE	Dorsale 1	1	Sterrata	1A	697



REGIONE SICILIANA



Comune di S. Margherita di Belice



Comune di Montevago



Comune di Menfi



Comune di Sambuca di Sicilia



Il Committente:



RWE RENEWABLES ITALIA S.R.L.
Via Andrea Doria 41/G - 00192 Roma.
P.IVA/IC.F. 08400370968
Pec: rwenewablesitaliasrl@legalmail.it

Il Progettista:



dot. Ing. VITTORIO RANZANO
Ingegnere
Vincenzo Di Marco

Titolo del progetto:

PARCO EOLICO LEVA

Documento: **PROGETTO DEFINITIVO** N° Documento: **PELE_6_EPD_008_A**

ID PROGETTO: PELE DISCIPLINA: TIPOLOGIA: D FORMATO: A0

TITOLO: Planimetria tracciato cavidotto

FOGLIO: 1 SCALA: 1:10.000 NA:

Rev.	Data Revisione	Descrizione Revisione	Redatto	Controllato	Approvato
01	31/03/2021	PRIMA EMISSIONE			