


LEGENDA

CO



Concentrazione media 8h (mg/mc)

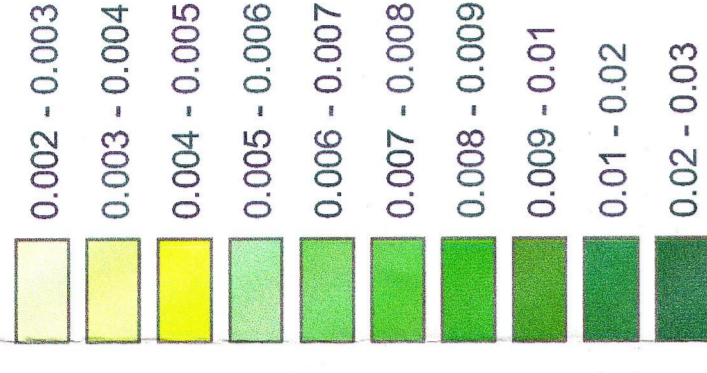

- Ricettori**
- Edifici di culto
 - Insestimenti commerciali
 - Depositi agricoli
 - Insestimenti industriali
 - Edifici residenziali
 - Scuole
 - Ospedali

- LEGENDA CANTIERI**
- Centriere industriale
 - Cantiere logistico e di armamento
 - Aree tecniche
 - viabilità di cantiere

- LEGENDA TRACCIATI**
- TRATTO IN GALLERIA
 - TRATTO IN RILEVATO
 - TRATTO IN TRINCEA
 - TRATTO IN VIADOTTO
 - LINEA STORICA

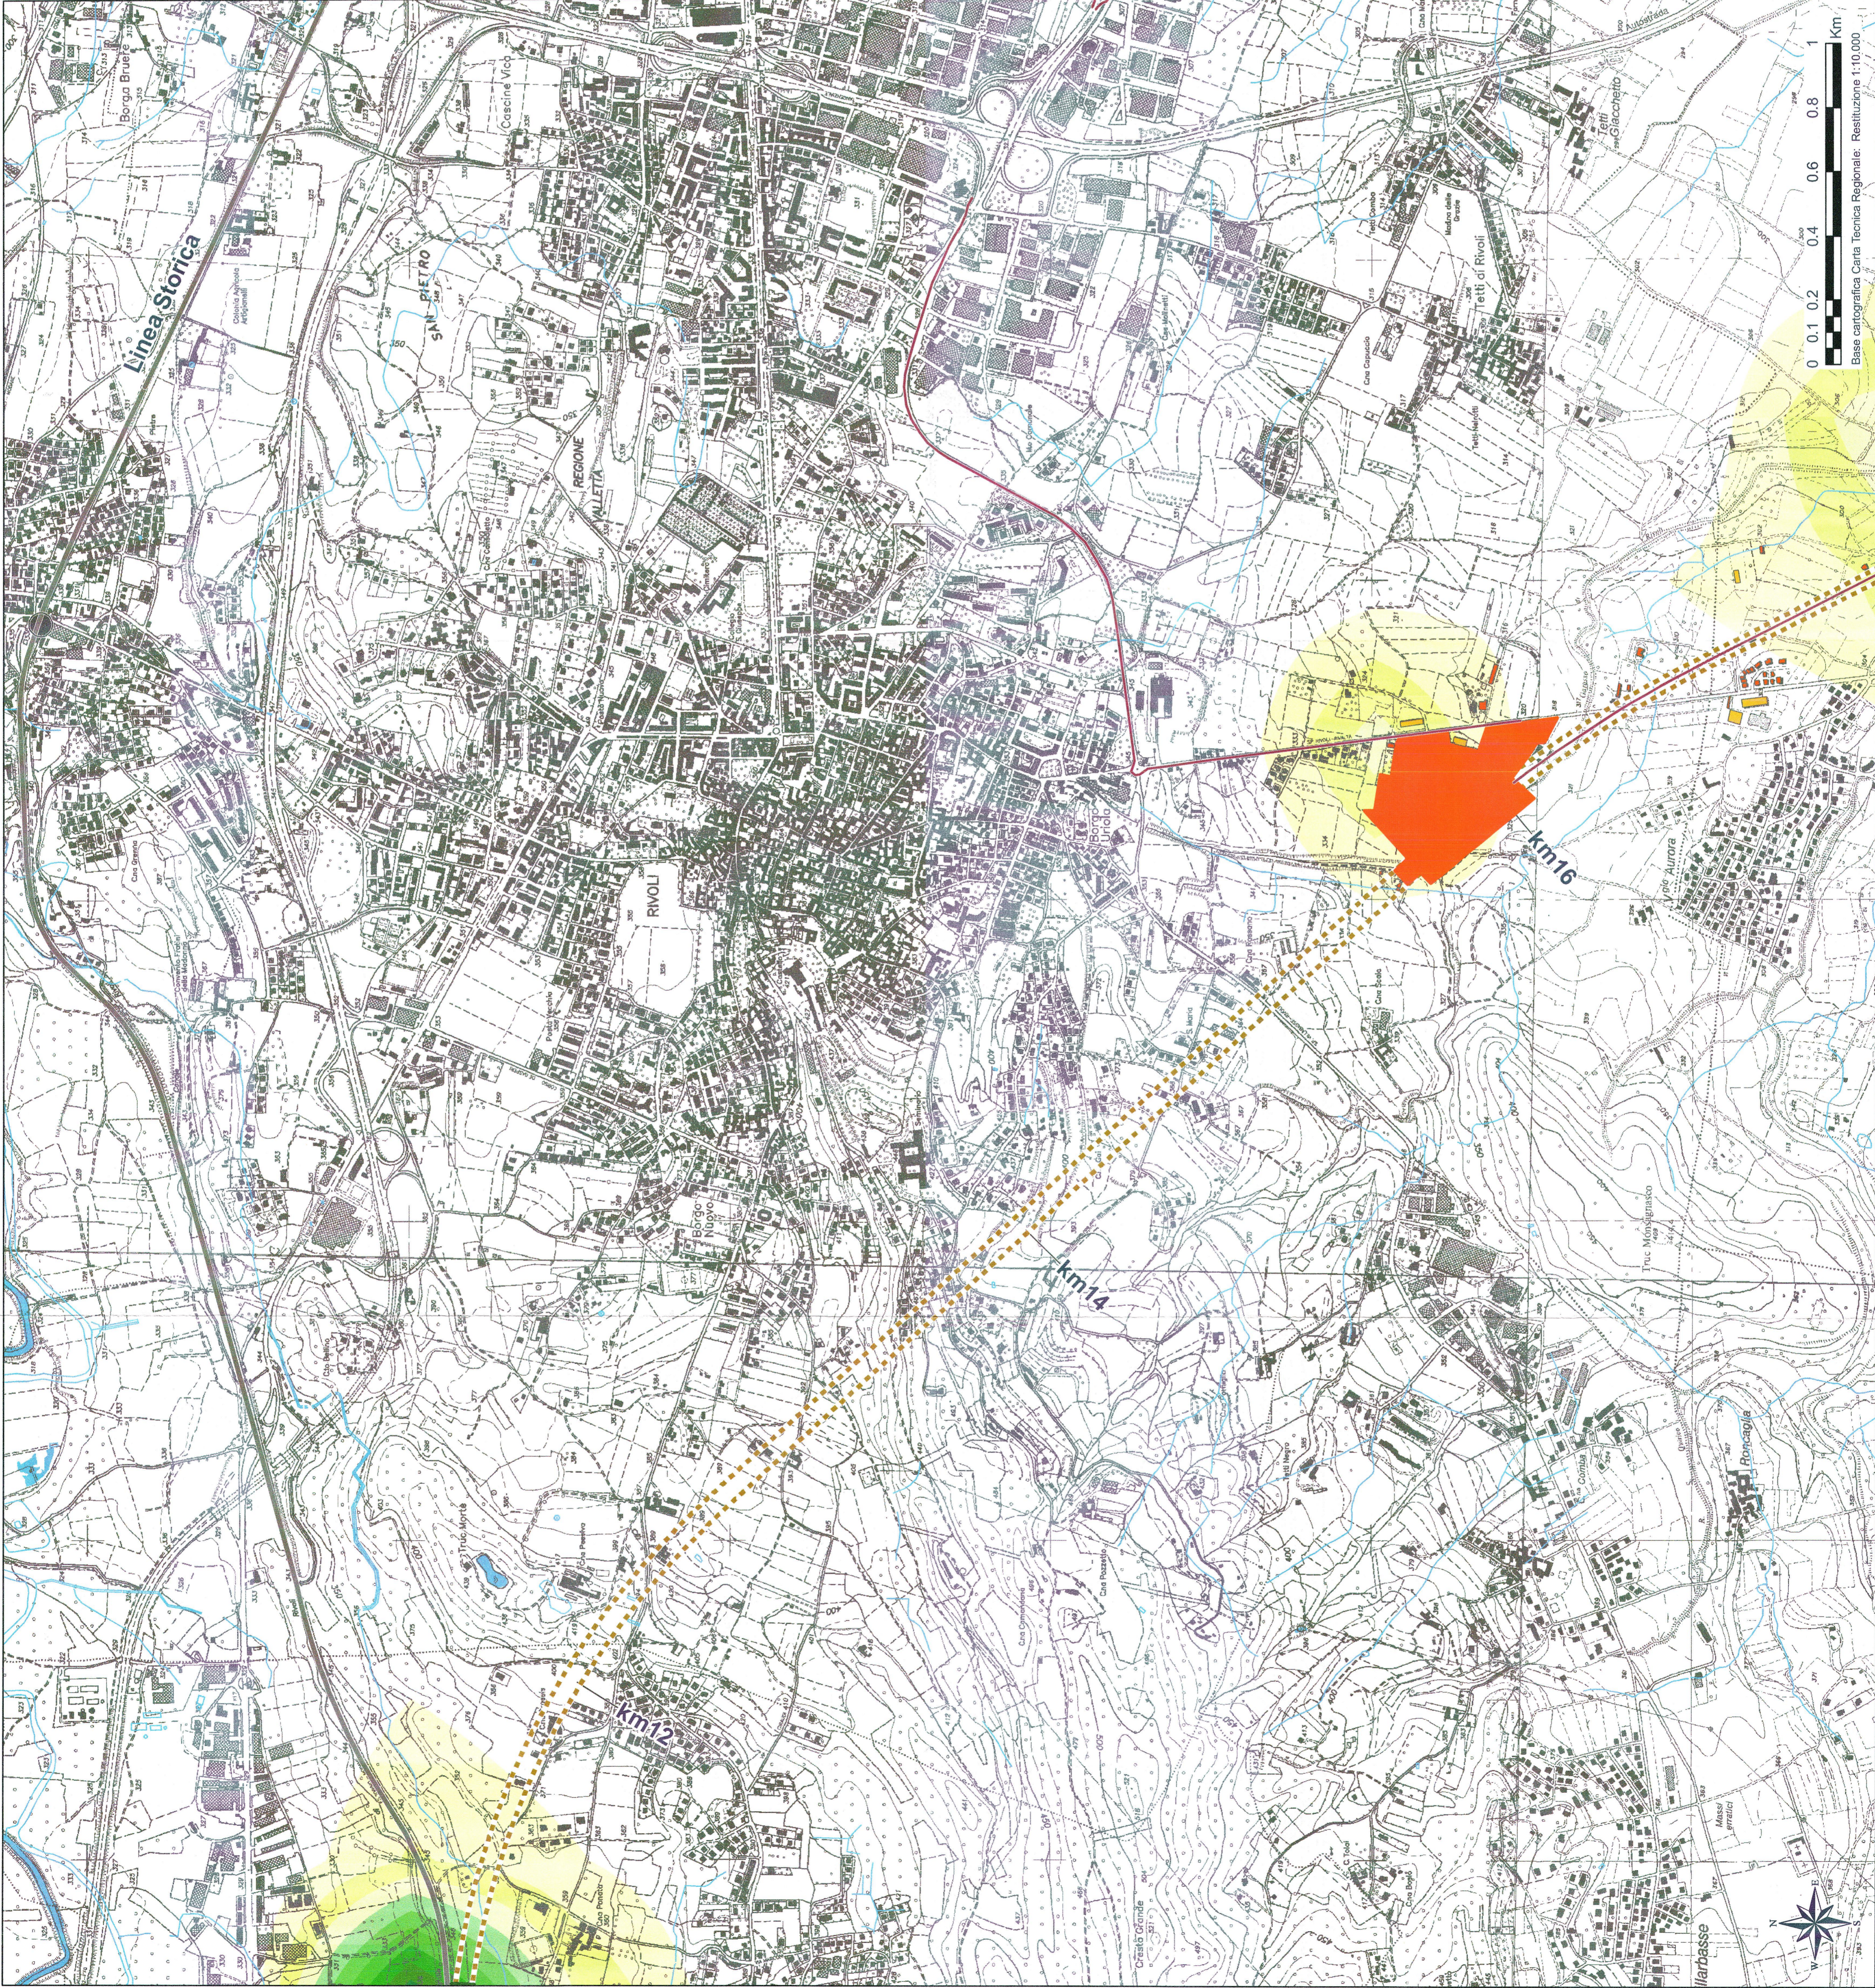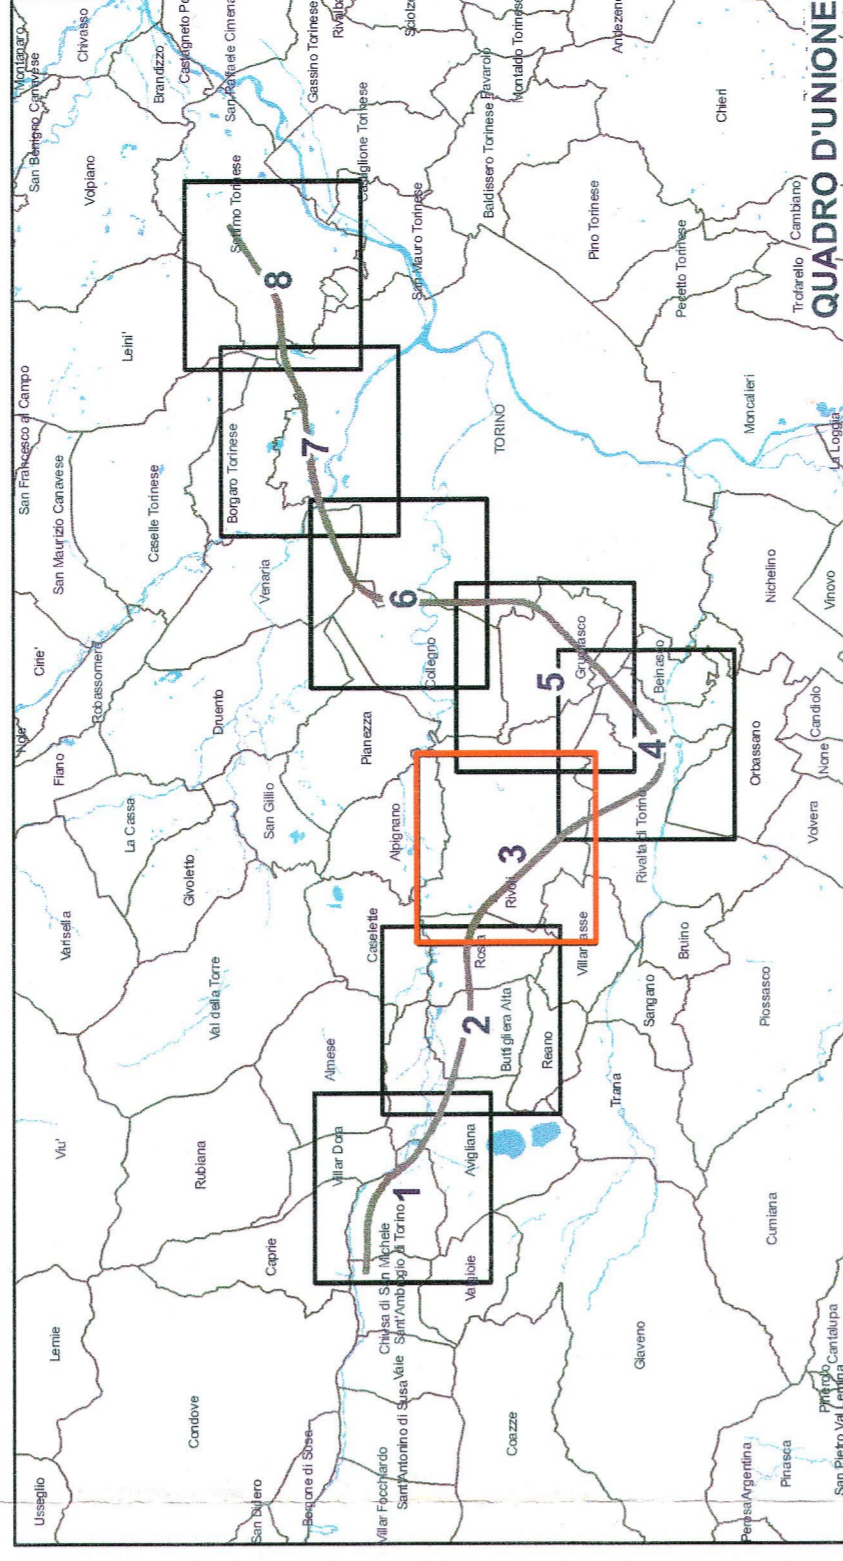

COMITENTE:



PROGETTAZIONE:



U.O.: AMBIENTE E ARCHEOLOGIA

PROGETTO PRELIMINARE L.O. N.443/01

NUOVA LINEA TORINO LIONE

TRATTA NAZIONALE

DOCUMENTO DI RISPOSTA ALLE RICHIESTE DEL MATTM
COMMISSIONE SPECIALE VIA (prot. CTVA-2011-0002183 del 09/06/2011)


CO: CONCENTRAZIONI MEDIE 8h

ALLEGATO ALLA RISPOSTA DEL QUESITO 7

SCALA:

1:10.000

TAV. 3/7

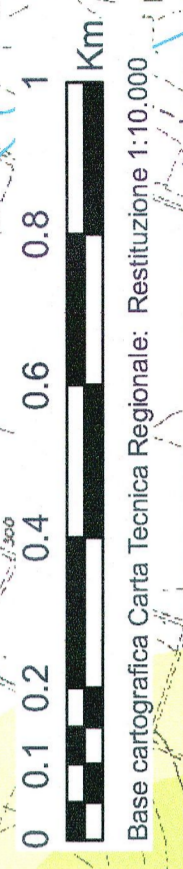

Questo progetto è cofinanziato dalla Comunità Europea