



LEGENDA

CO


Concentrazione media 8h (mg/mc)

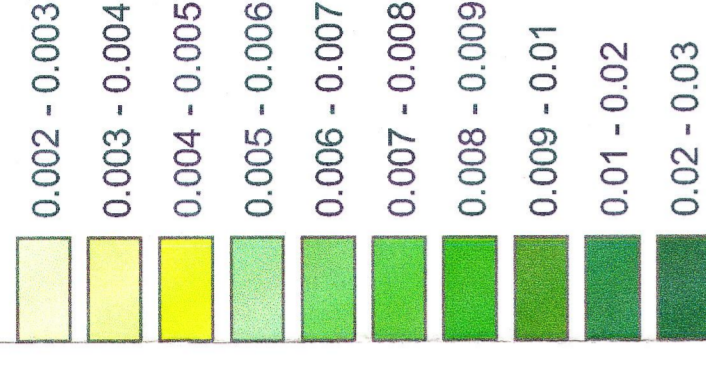



Ricettori

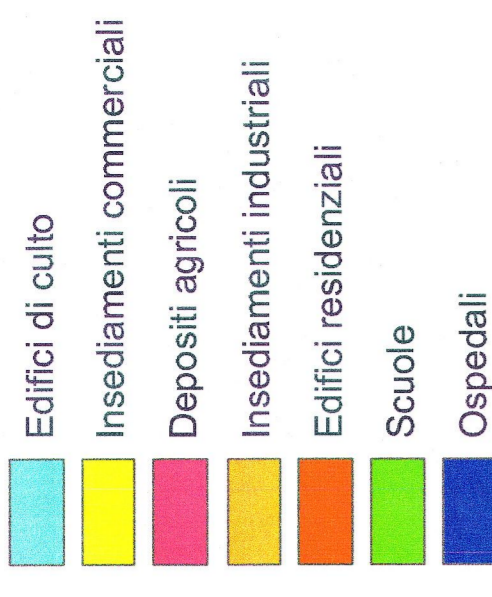


LEGENDA CANTIERI

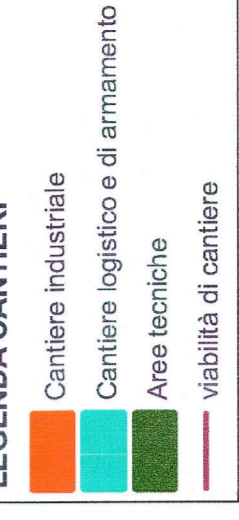

LEGENDA TRACCIATI

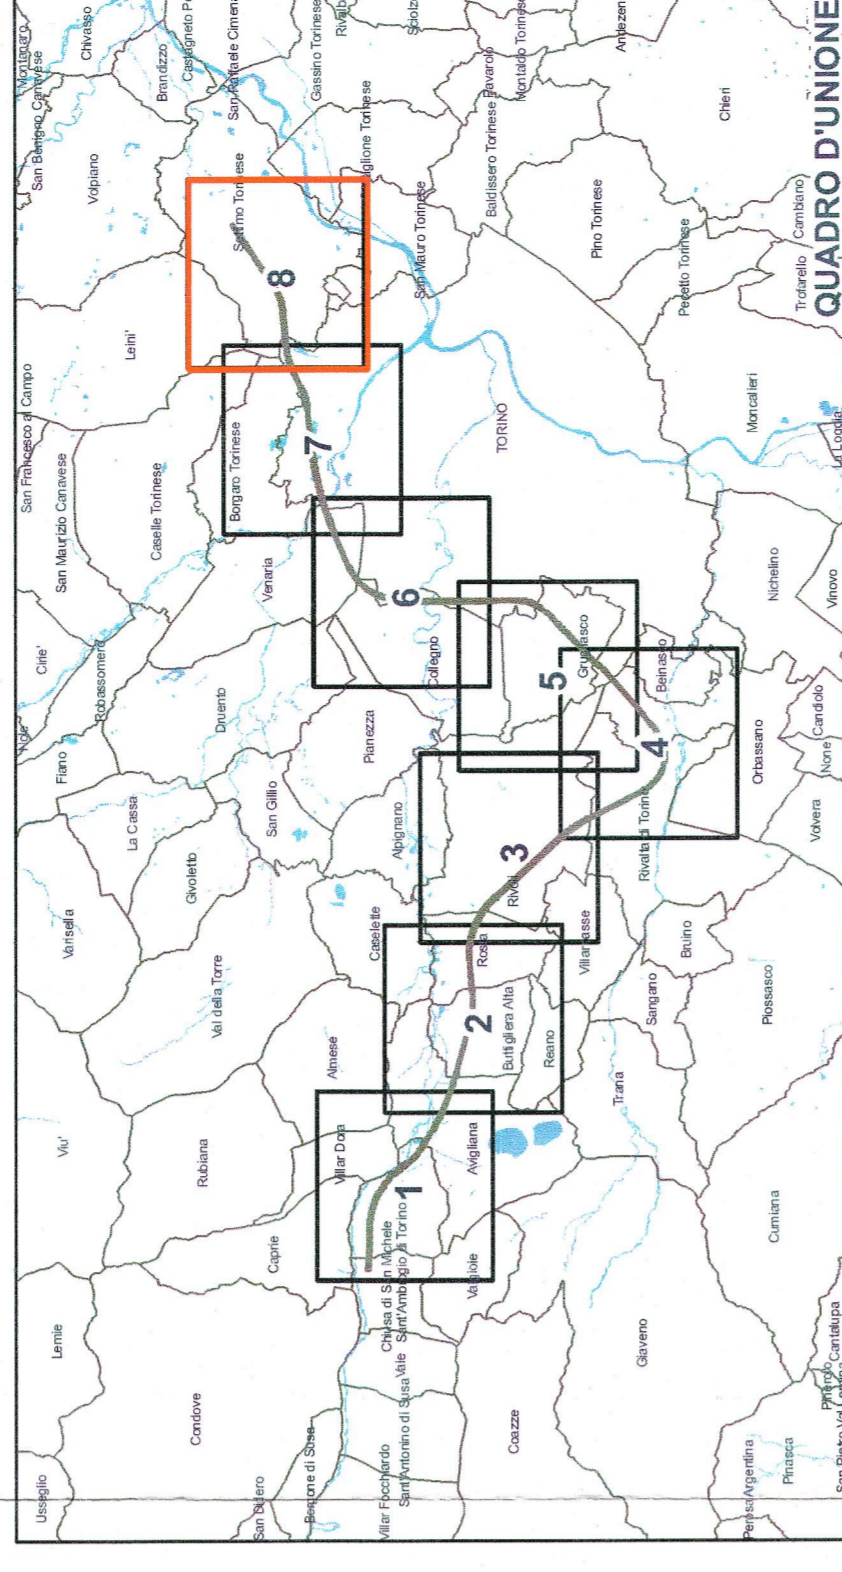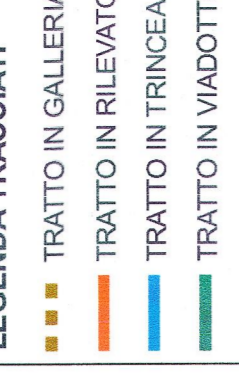

QUADRO D'UNIONE

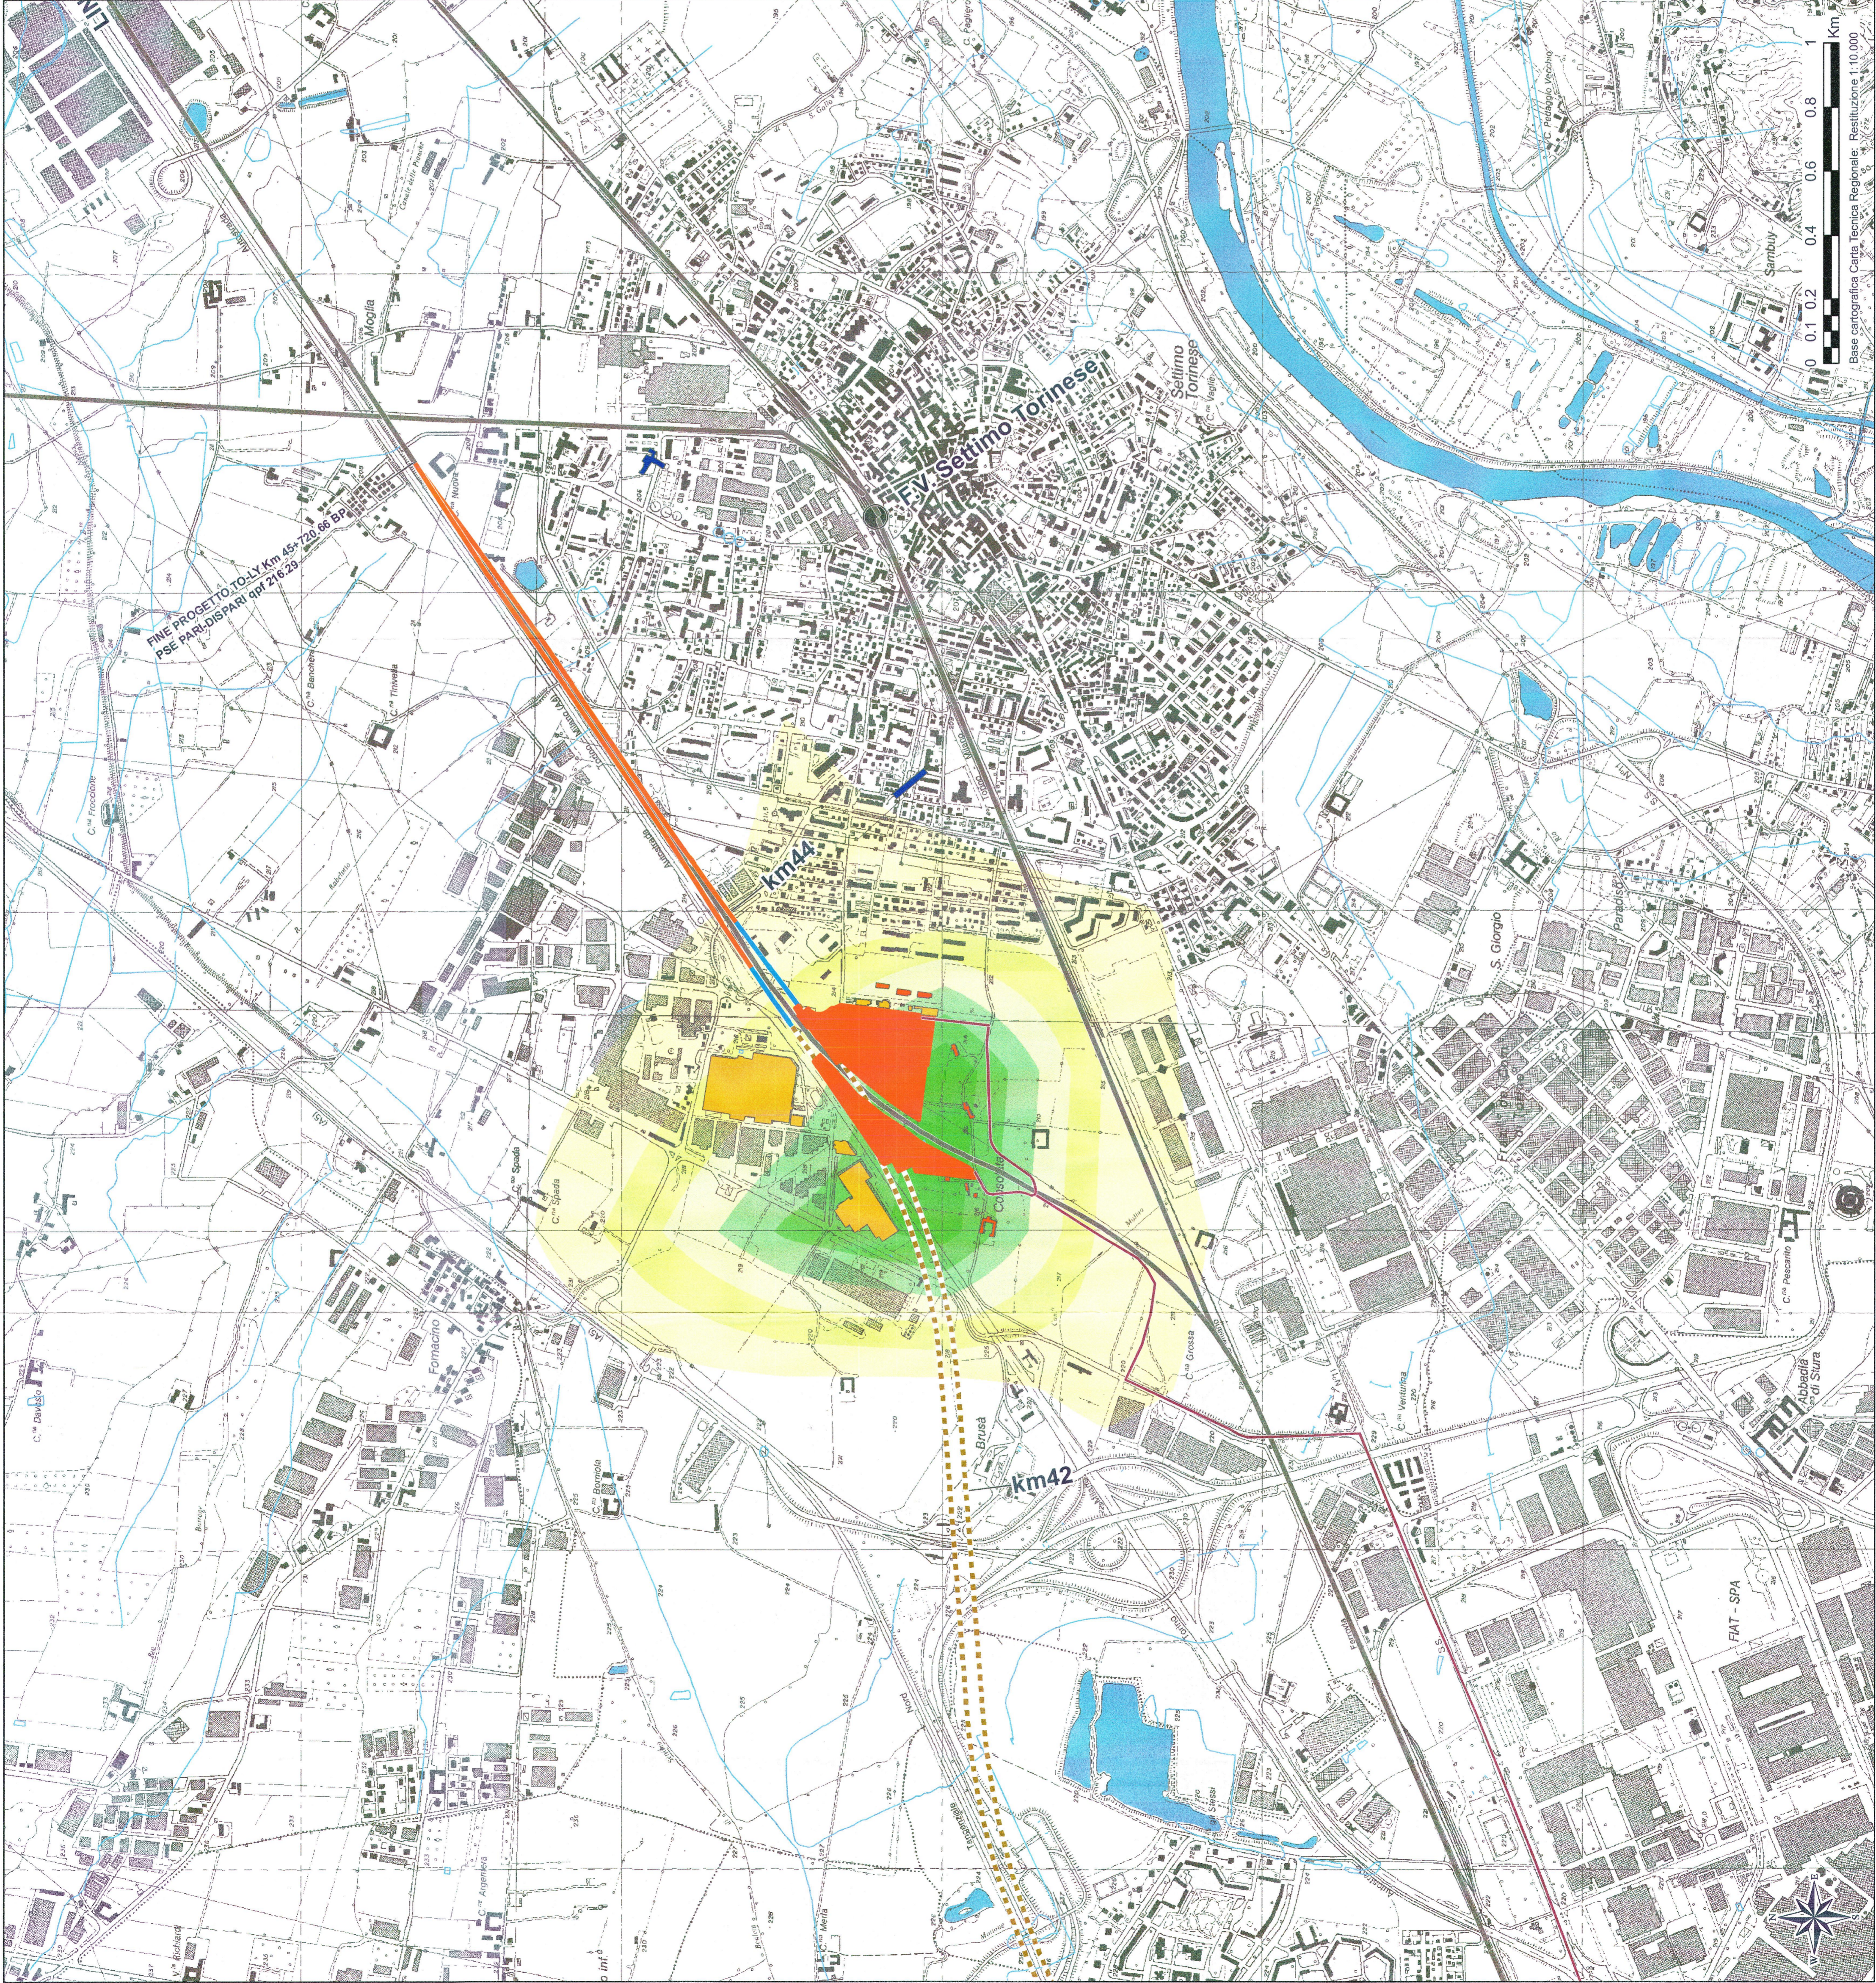

COMITENTE:



PROGETTAZIONE:



U.O.: AMBIENTE E ARCHEOLOGIA

PROGETTO PRELIMINARE L.O. N.443/01

NUOVA LINEA TORINO LIONE

TRATTA NAZIONALE

DOCUMENTO DI RISPOSTA ALLE RICHIESTE DEL MATTM
COMMISSIONE SPECIALE VIA (prot. CTVA-2011-0002183 del 09/06/2011)

CO: CONCENTRAZIONI MEDIE 8h
ALLEGATO ALLA RISPOSTA DEL QUESITO 7

SCALA:

1:10.000

TAV. 7/7

Questo progetto è cofinanziato dalla Comunità Europea