PLANIMETRIE PIAZZOLA 508

Vista area piazzola 508

Fase cantiere - scala 1:1000

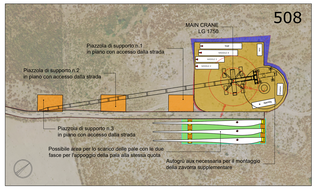

Fase di esercizio - scala 1:1000

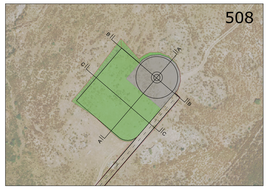

PLANIMETRIE PIAZZOLA 518

Vista area piazzola 518

Fase cantiere - scala 1:1000

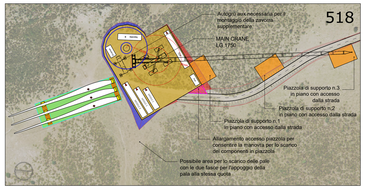

Fase di esercizio - scala 1:1000

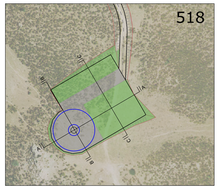

PLANIMETRIE PIAZZOLA 523

Vista area piazzola 523

Fase cantiere - scala 1:1000

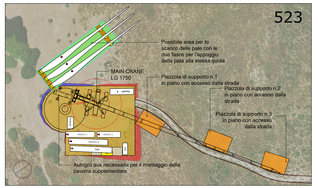

Fase di esercizio - scala 1:1000

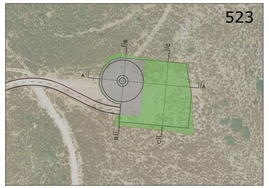

PLANIMETRIE PIAZZOLA 524

Vista area piazzola 524

Fase cantiere - scala 1:1000

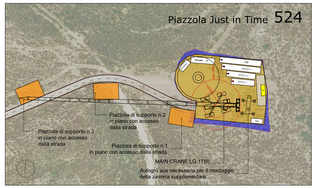

Fase di esercizio - scala 1:1000

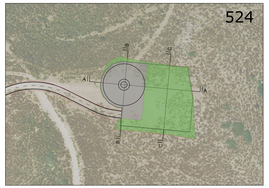

SEZIONI PIAZZOLA 508 - SCALA 1:500

Sezione A - A[1]

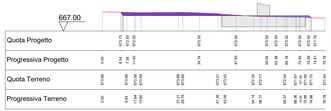

Sezione B - B[1]

Sezione C - C[1]

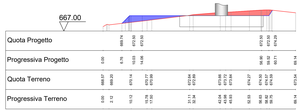

SEZIONI PIAZZOLA 518 - SCALA 1:500

Sezione A - A[1]

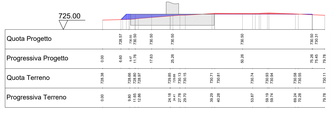

Sezione B - B[1]

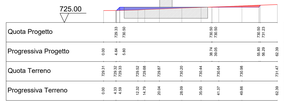

Sezione C - C[1]

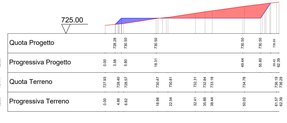

SEZIONI PIAZZOLA 523 - SCALA 1:500

Sezione A - A[1]

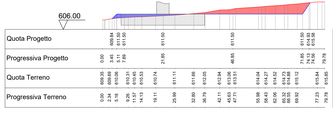

Sezione B - B[1]

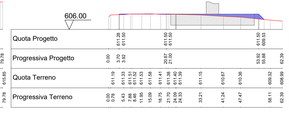

Sezione C - C[1]

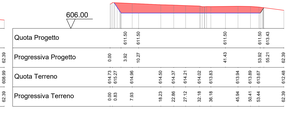

SEZIONI PIAZZOLA 524 - SCALA 1:500

Sezione A - A[1]

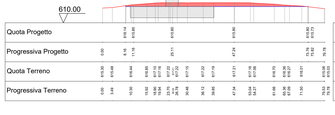

Sezione B - B[1]

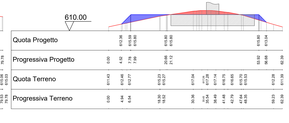

Sezione C - C[1]

LEGENDA

- Fondazione Aerogeneratori
- Tracciato di accesso alle piazzole
- Piazzola in fase di cantiere
- Piazzola in fase di esercizio
- Aree oggetto di recupero ambientale al termine della fase di installazione degli aerogeneratori
- Aree in rilevato
- Aree in scavo
- Allargamento accesso piazzola per scarico componenti
- Aree piazzole di supporto per montaggio gru principale

ORDINE INGEGNERI PROVINCIA CAGLIARI n. 3662 Dott. Ing. Giuseppe Frongia

COLLEGIO INGEGNERI PROVINCIA CAGLIARI n. 2451 Dott. Ing. Giuseppe Frongia

Rev.	Data	Descrizione	Dis.	Contr.	Appr.
0	02/04/21	EMESSO PER PROCEDURA ED VIA	JAT	SARTEC	SARTEC

SARDEOLICA Renewables Energy

SARTEC Consulenze e Servizi ai Technologies

iat CONSULENZA E PROGETTI

PARCO EOLICO ABBILA

AMPLIAMENTO DEL PARCO EOLICO DI ULASIAI

NEI COMUNI DI ULASIAI E PERDASDEFOGU (NU)

PROGETTO DEFINITIVO OPERE CIVILI

«Piazzole di montaggio aerogeneratori - Planimetrie, sezioni, rappresentazione a soddisfacimento fotografico»

Commessa n° 2021250-ING000

Dis. n° AM-0AC10009-a

Revisione: 0

Scala: 1:5.000

Sostituisce il: //

Sostituito dal: //

Disegno eseguito in "Autocad": evitare correzioni a mano.

Il presente disegno è di proprietà di Sardeolica Renewables Energy che ne tutelerà i diritti a termini di legge.