


LAYOUT IMPIANTO DI TERRA - SCALA 1:10.000

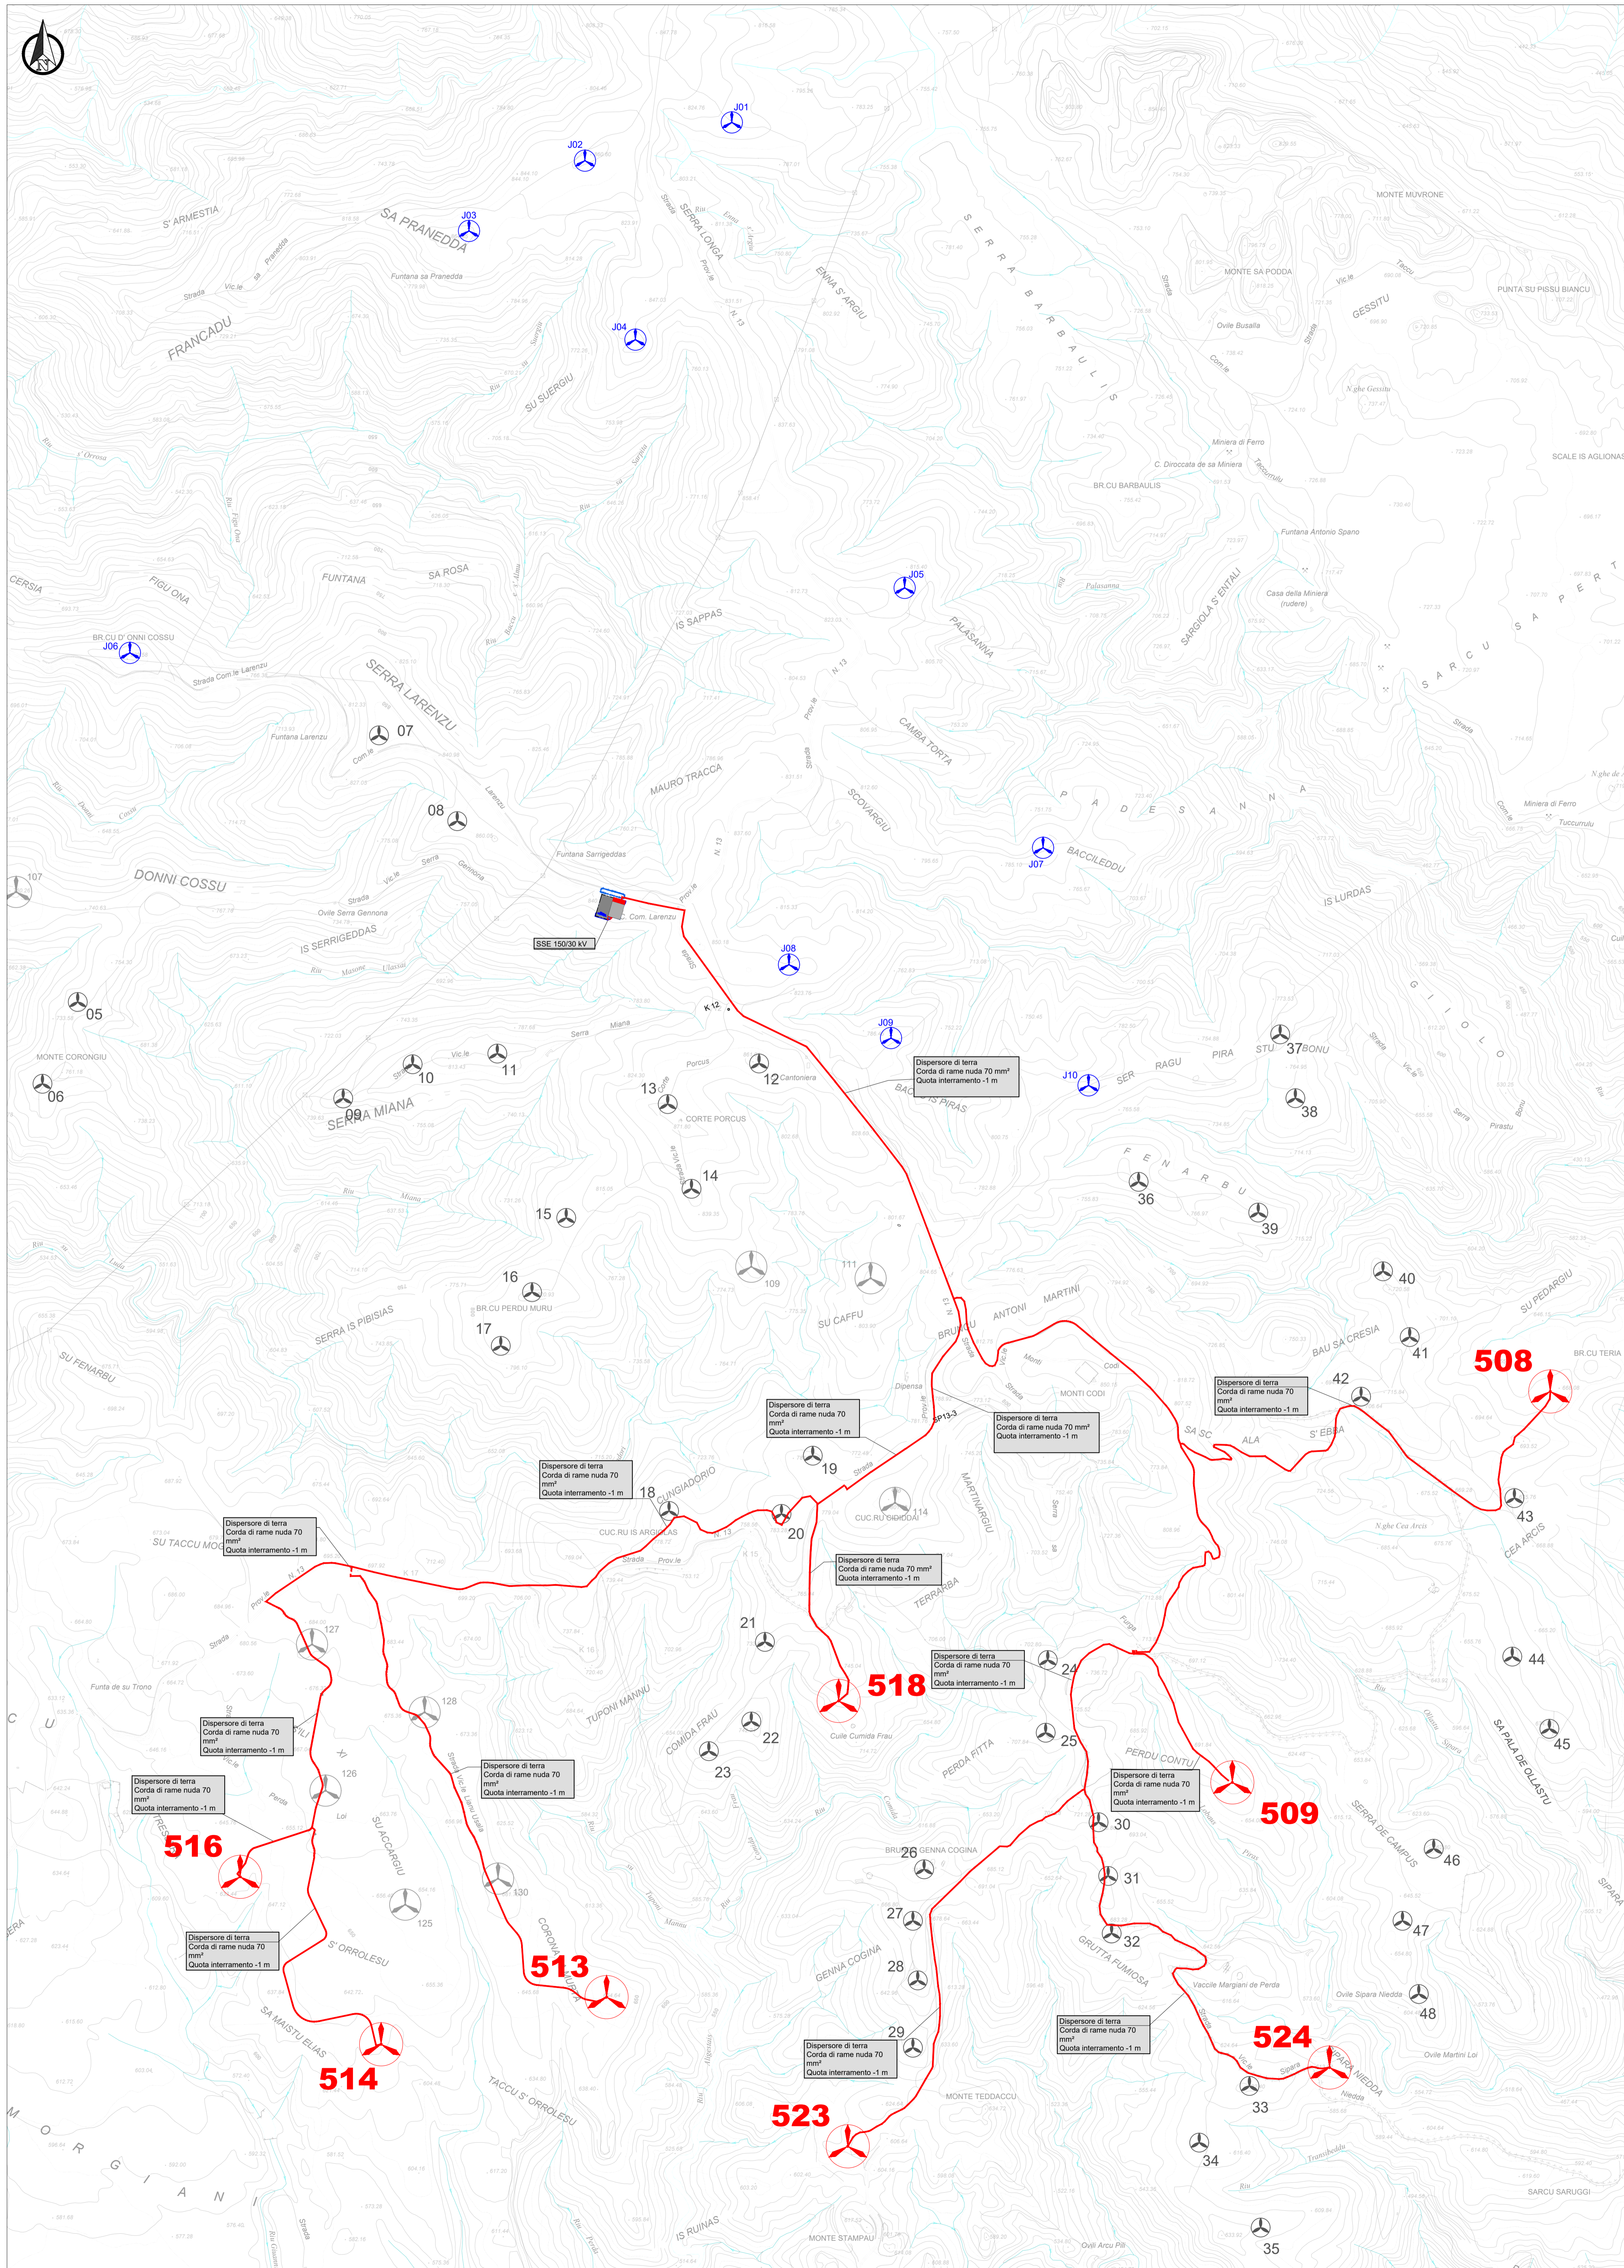


LEGENDA


- TURBINE IN AMPLIAMENTO (ABBILA) - Aerogeneratore V162
- TURBINE IN FASE AUTORIZZATIVA (BOREAS) - Aerogeneratore V162
- TURBINE AUTORIZZATE (MAISTU) - Aerogeneratore V117
- TURBINE AUTORIZZATE (ULASSAI) - Aerogeneratore V90
- DISPENSORE DI TERRA IN PROGETTO (ABBILA) (dispensore di terra corda di rame nuda da 70 mm²)

IMPIANTO DI TERRA AEROGENERATORE

PIANTA - SCALA 1:200

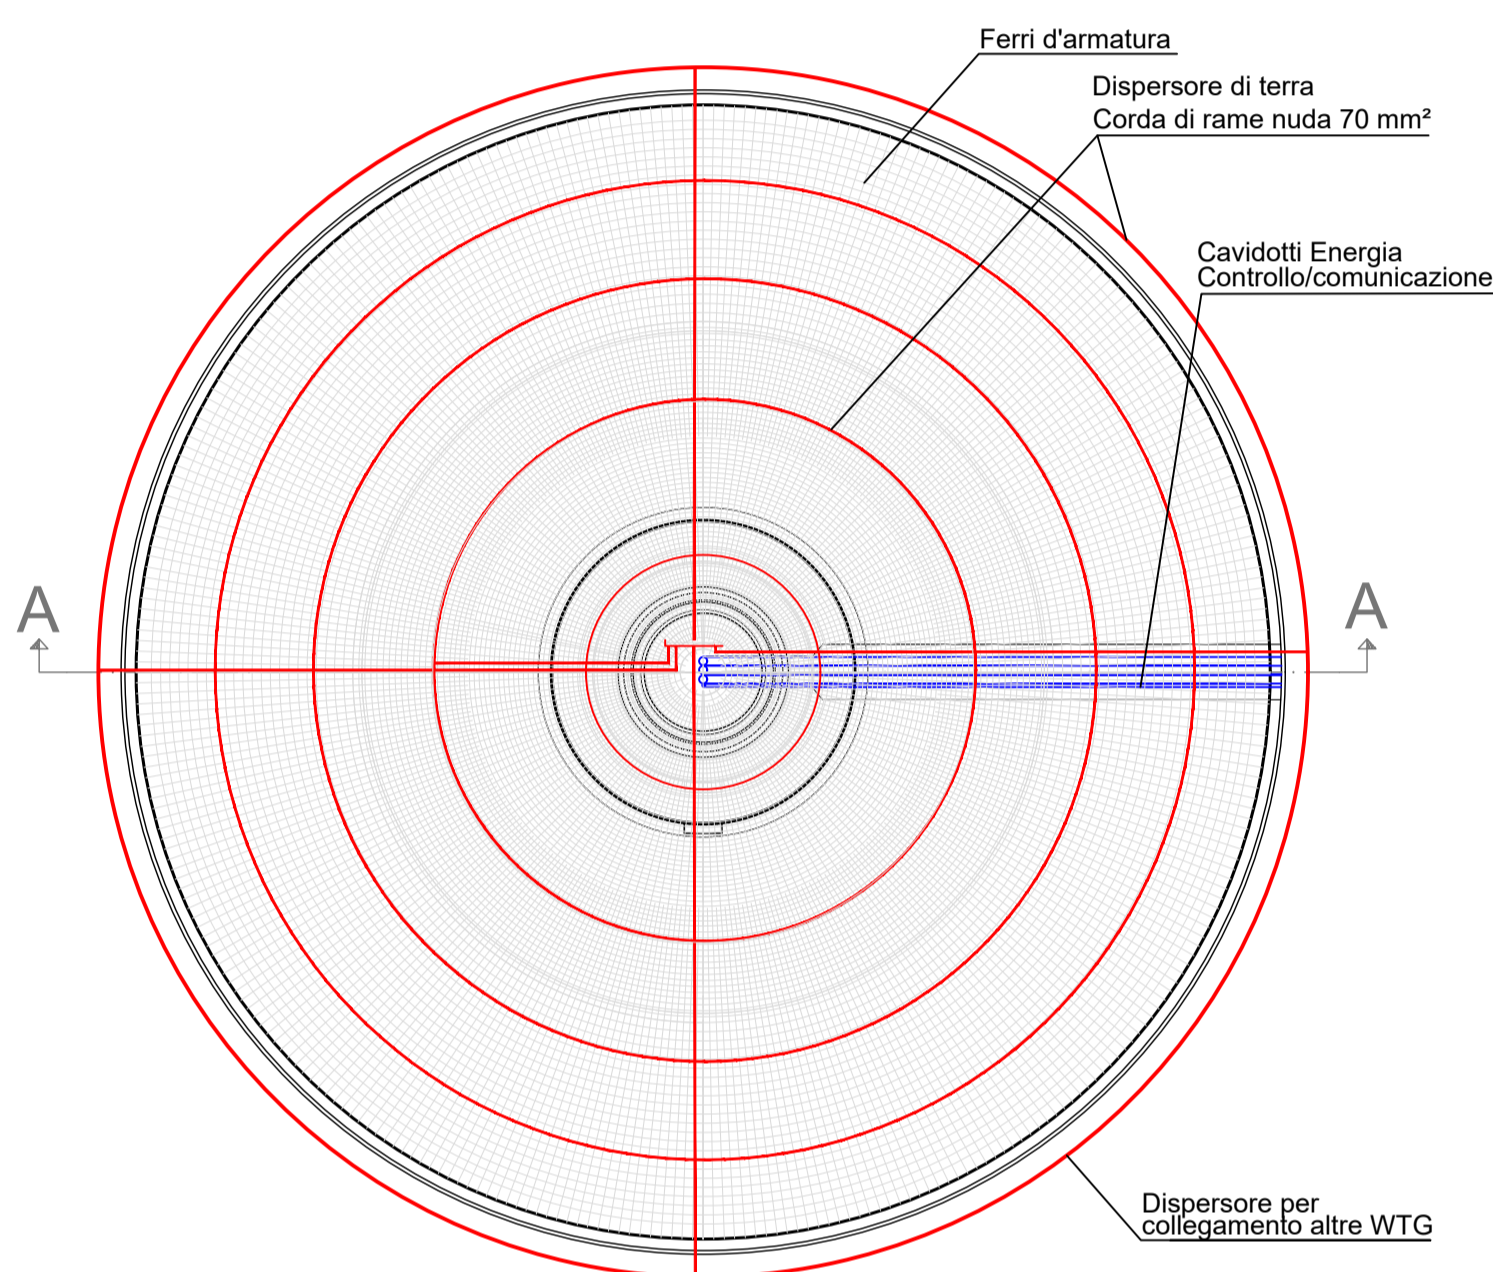

SEZIONE A_A - SCALA 1:200

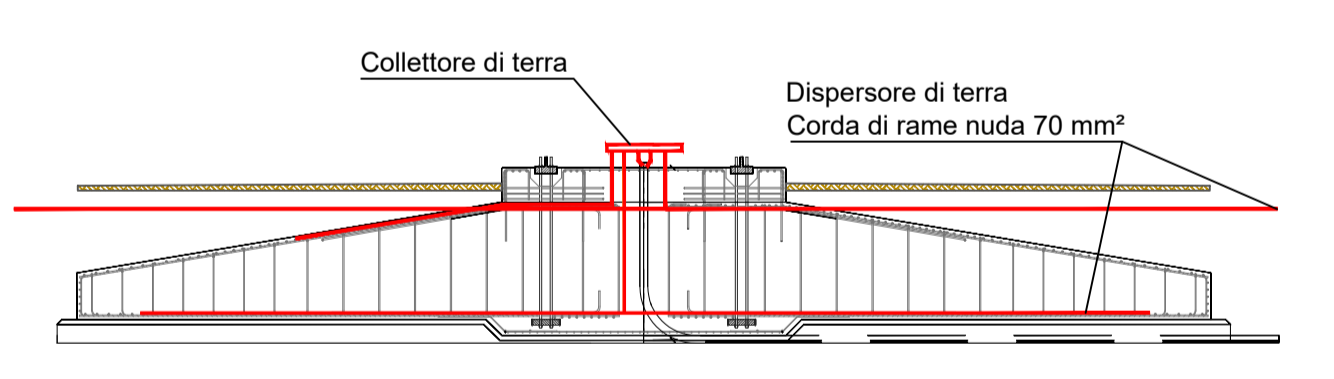

0	30/04/21	EMESSO PER PROCEDURA DI VIA	IAT	SARTEC	SARTEC
Rev.	Data	Descrizione	Dis.	Contr.	Appr.

SARDEOLICA
Renewable Energy
SARTEC
Industrial Services & Technologies
IAT CONSULENZA PROGETTI

Comessa n° 2021350-ING000
 Dis. n° AM-IAE10002
 Revisione: 0
 Scala: 1:10.000
 Sostituisce il: //
 Sostituito da: //

NOME FILE: ...
 Disegno eseguito in "Autocad": evitare correzioni a mano.
 Il presente disegno è di proprietà di Saras Ricerche e Tecnologie che ne tutela i diritti a termini di legge.