


LEGENDA

NOX

Concentrazione massima oraria (µg/mc)

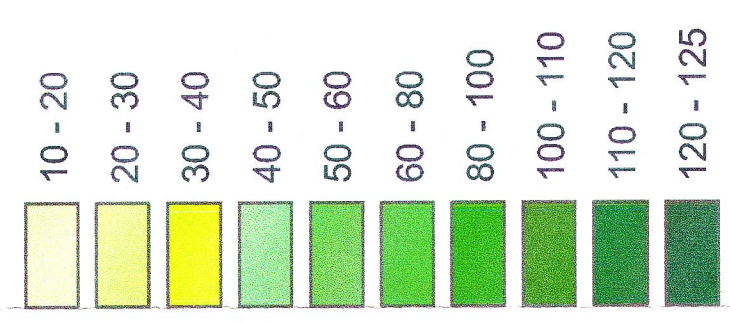

Ricettori


- Edifici di culto
- Insedimenti commerciali
- Depositi agricoli
- Insedimenti industriali
- Edifici residenziali
- Scuole
- Ospedali

LEGENDA CANTIERI

- Cantiere industriale
- Cantiere logistico e di armamento
- Area Tecniche
- viabilità di cantiere

LEGENDA TRACCIATI

- TRATTO IN GALLERIA
- TRATTO IN RILEVATO
- TRATTO IN TRINCEA
- TRATTO IN VIADOTTO
- LINEA STORICA

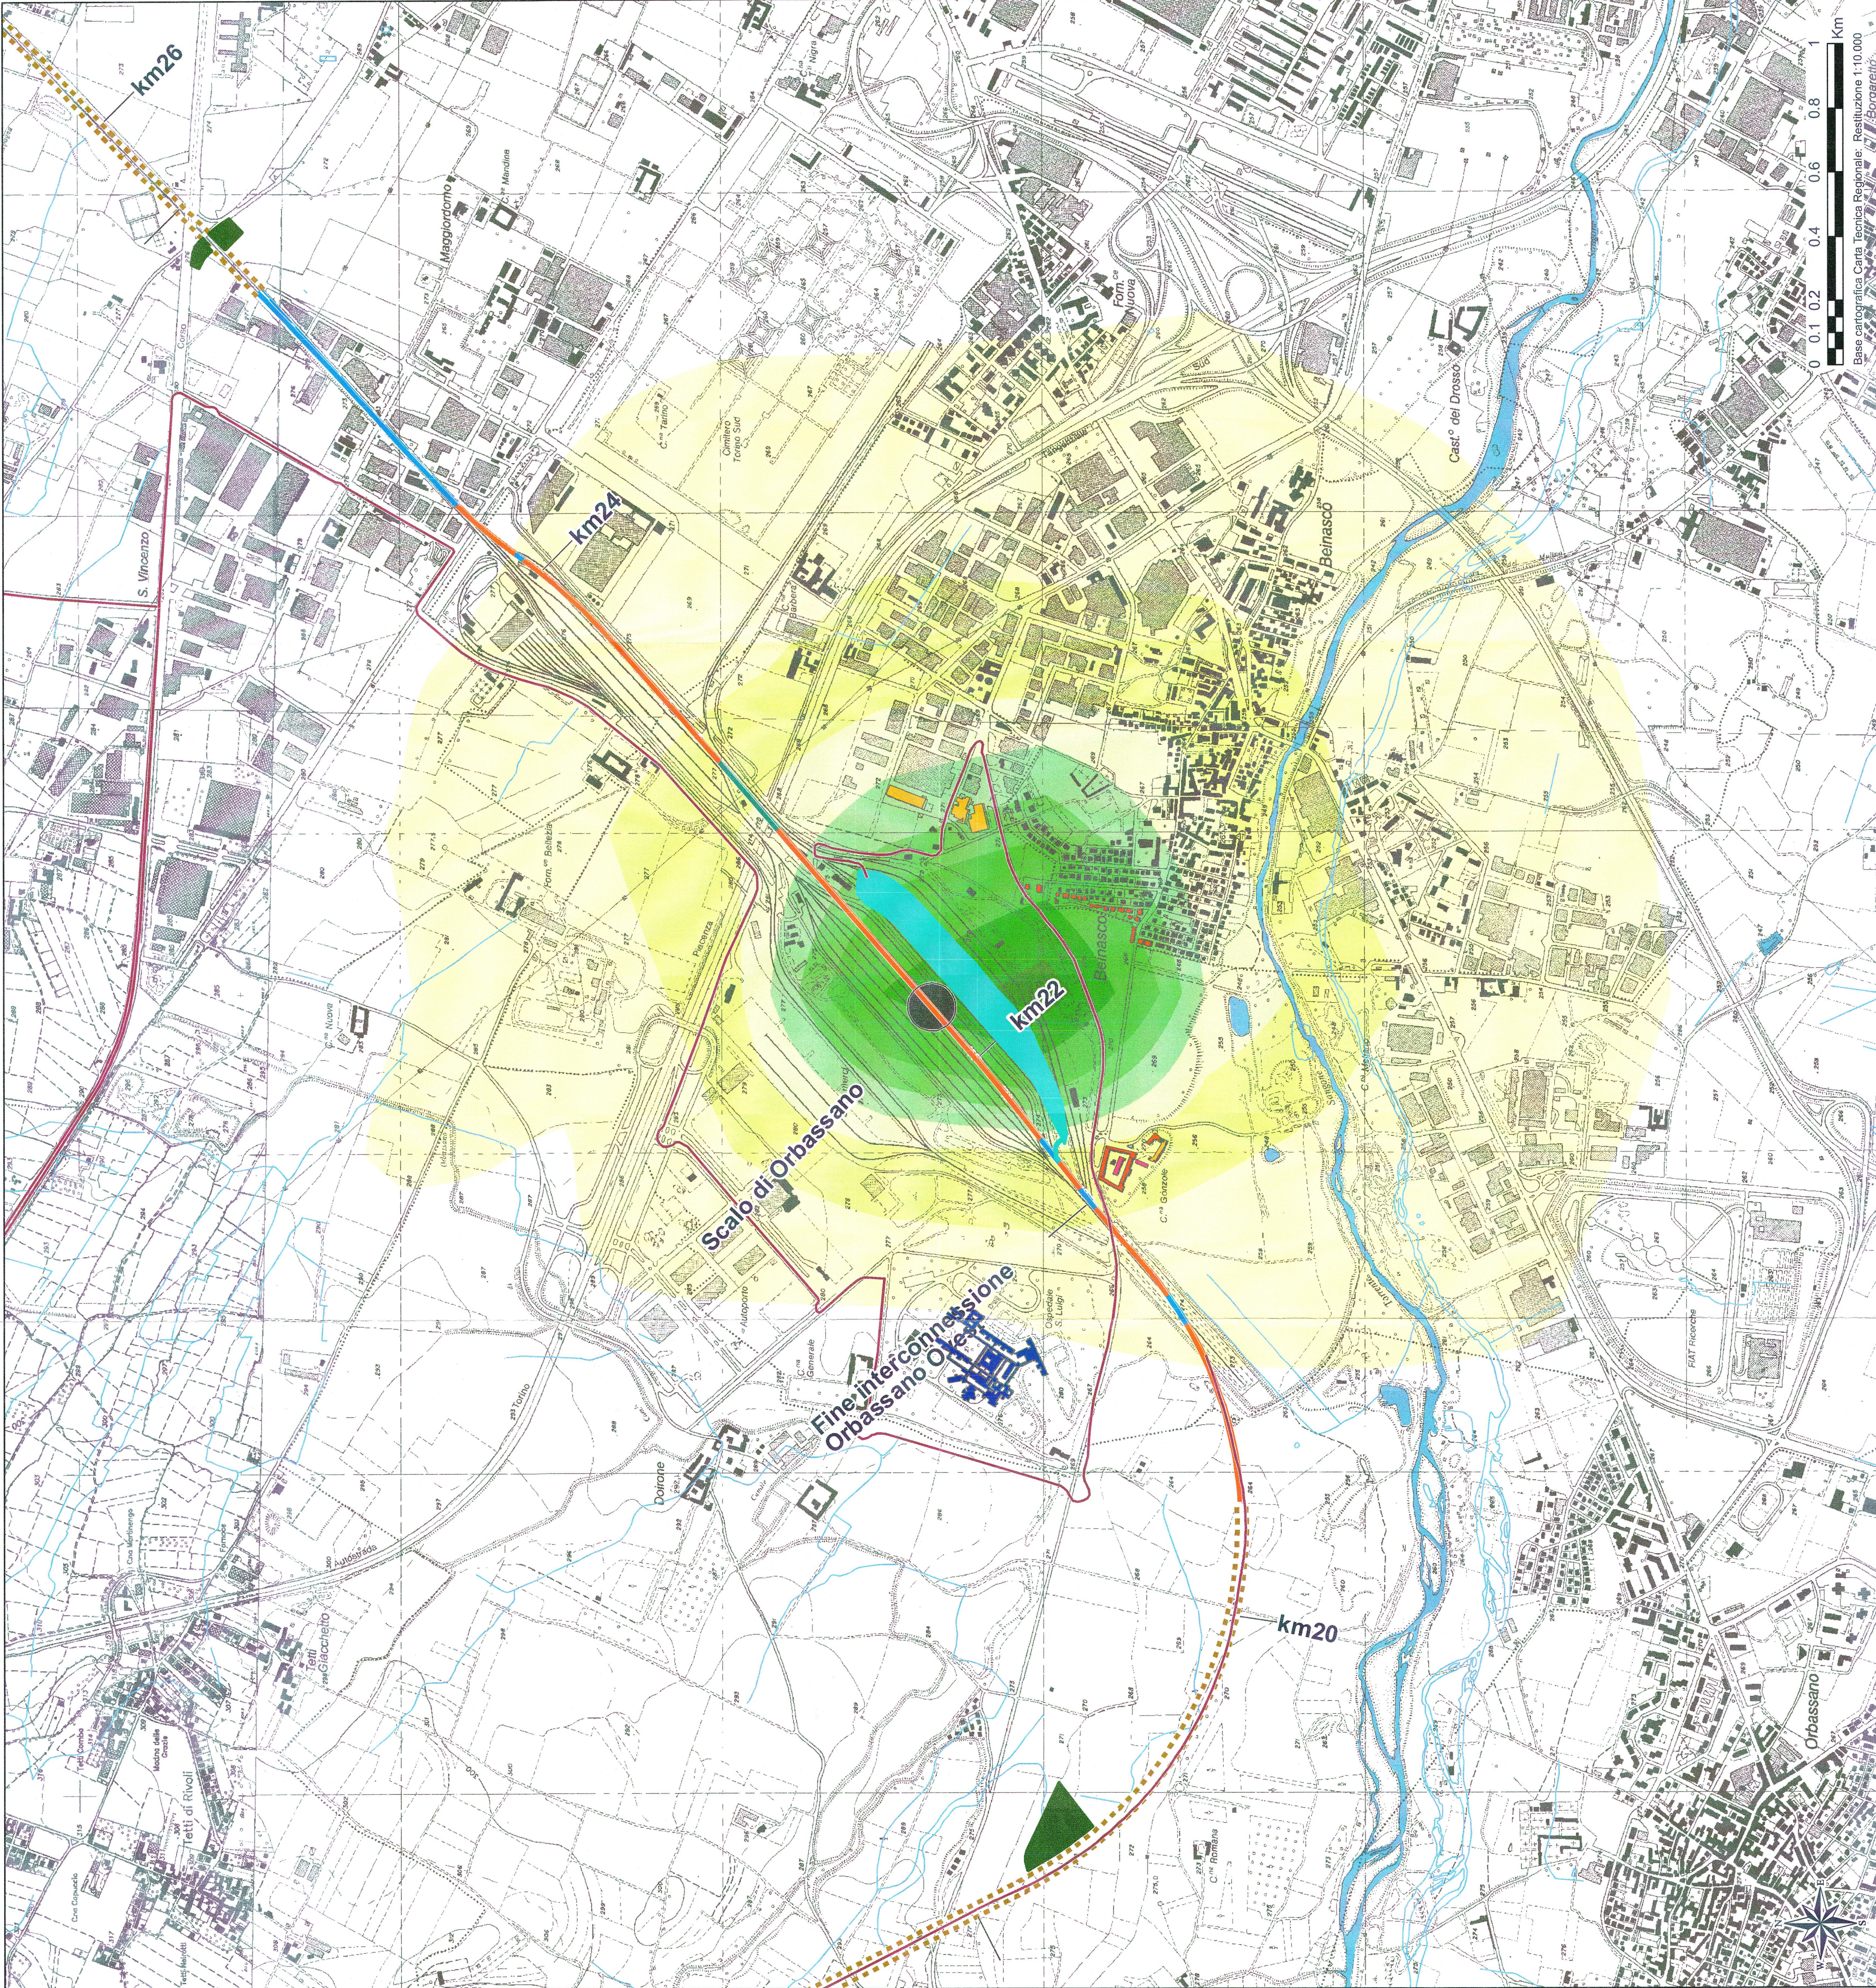

COMMITTENTE:



PROGETTAZIONE:



U.O.: AMBIENTE E ARCHEOLOGIA

PROGETTO PRELIMINARE L.O. N.443/01

NUOVA LINEA TORINO LIONE

TRATTA NAZIONALE

DOCUMENTO DI RISPOSTA ALLE RICHIESTE DEL MATTM
 COMMISSIONE SPECIALE VIA (prot. CTVA-2011-0002183 del 09/06/2011)

CANTIERE DI ORBASSANO: FASE 2

NOX: CONCENTRAZIONI MASSIME ORARIE
 ALLEGATO ALLA RISPOSTA DEL QUESTO 7

SCALA:
 1: 10.000