

# CARTA DEI FABBRICATI CENSITI (Scala 1/15000)




## LEGENDA

- Turbine in Ampliamento (Abbia)
  - Turbine in Fase Autorizzativa (Boreas)
  - Turbine Autorizzate (Maitu)
  - Turbine Autorizzate (Ulassai)
  - Cavidotti
  - Strade di Nuova Realizzazione
  - Piazze
  - Nuova Terrapieno per Accumulo Energetico (Abbia/Boreas)
  - Sottostazione Elettrica
- Area Produttiva:  $(125\text{ m} + 81\text{ m}) \times 20,6\text{ m} = 226\text{ m} \times 230\text{ m}$  (73 ha)
- Area Produttiva Ulassai: (66 ha)
- Area Produttiva Perdasdefogu: (120 ha)

MTG	Gaus-Boaga	
	Est. (m)	Nord. (m)
508	1545749	4395463
509	1544669	4393997
513	1542216	4393193
514	1541372	4393917
516	1540844	4393644
518	1543085	4394302
523	1543119	4390936
524	1544923	4392930

- Fabbricati Censiti
- Buffer 250m dai Cavidotti MT
- Buffer 1000m dalle Turbine in Ampliamento
- Buffer 300m dalle Turbine in Ampliamento (DGR n. 3/17 del 16/01/2009)
- Buffer 500m dalle Turbine in Ampliamento (DGR n. 3/17 del 16/01/2009)

Sigla	Descrizione	X	Y	Z	Rif.
A	Edificio Polifunzionale	1542255	4397311	833,7	Abbia
B	Perdasdefogu	1537827	4392492	691,4	Abbia
C	Poligono militare	1538663	4391671	586,8	Abbia
D	Radar M. Codi	1544040	4395535	845,0	Abbia
E	Ovile Serra	1541998	4396733	797,7	Abbia
F	Ovile Cucca	1543160	4393633	678,5	Abbia
G	Ovile Carta	1539302	4394963	620,3	Abbia
H	Presunta casa di campagna	1540912	4394949	648,4	Abbia
I	Campo di Tiro a Volo	1539536	4394299	670,0	Abbia
J	Presunto Ovile	1539654	4393779	647,5	Abbia
K	Presunto Ovile	1541891	4392177	575,0	Abbia
L	Presunto Ovile	1540731	4393394	621,8	Abbia
M	Presunto Ovile	1540356	4393965	629,6	Abbia
N	Presunto Ovile	1540319	4393994	630,0	Abbia
O	Nuraghe Cea Usasta	1543374	4391200	620,0	Abbia
P	Nuraghe Pauli	1535598	4398235	600,0	Abbia
Q	Nuraghe S'Ultimu	1536580	4397850	665,0	Abbia
R	Nuraghe De Seroni	1537671	4397833	694,3	Abbia
S	Nuraghe Cabras	1537749	4396465	655,5	Abbia
T	Nuraghe Lesse	1537680	4395751	614,6	Abbia
U	Nuraghe Cea Arcis	1545158	4394974	691,8	Abbia
V	Nuraghe Sterzu	1539660	4397195	746,6	Abbia
W	Nuraghe Tedacu	1543727	4395595	582,0	Abbia
X	Edificio Jerzu 01	1542916	4398967	831,7	Boreas
Y	Edificio Jerzu 02	1542916	4401189	833,6	Boreas
Z	Ovile Jerzu 01	1544153	4397887	743,1	Boreas
AA	Ovile Jerzu 02	1543079	4397697	797,7	Boreas
AB	Ovile Jerzu 03	1541079	4398880	854,4	Boreas
AC	Edificio Jerzu 03	1542740	4401405	810,8	Boreas
AD	Punta Corongiu Jerzu	1541790	4401424	959,0	Boreas
AE	Nuraghe Jerzu	1542662	4401680	868,8	Boreas
AF	Ovile Depau	1543122	4394943	726,1	Abbia
AG	Casa di campagna	1545129	4395038	696,0	Abbia
AH	Ovile Pillia	1544537	4393259	635,5	Abbia
AI	Stalla Pillia	1544847	4393363	594,1	Abbia
AJ	Ovile Serra	1545177	4392494	589,2	Abbia

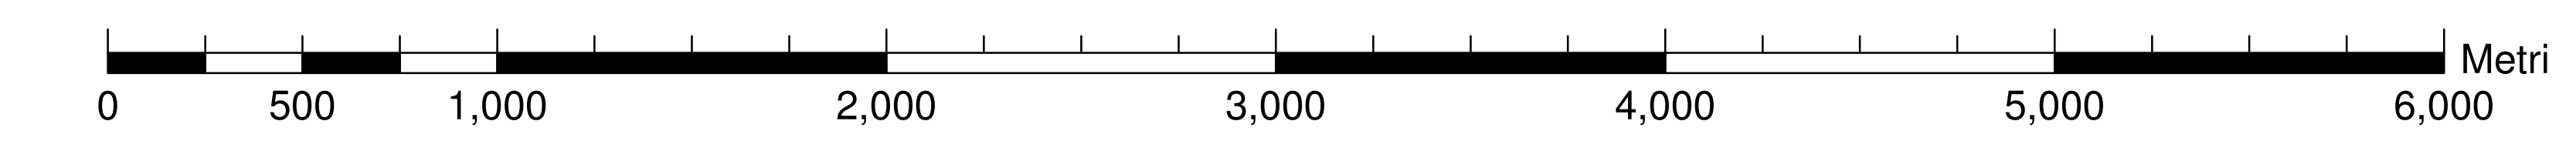

**ORDINE INGEGNERI PIANURA CAGLIARI**  
N. 3453 Dott. Ing. Giuseppe Fredda

**ORDINE INGEGNERI PROVINCIA CAGLIARI**  
N. 3453 Dott. Ing. GIACOMO MURRU

Rev.	Data	Descrizione	Aut.	Aut.	Aut.

**SARDEOLICA**  
Renewable Energy

**SARTEC**  
Industrial Services & Technologies

**iat** CONSULENZA PROGETTI

PARCO EOLICO ABBIA  
 AMPLIAMENTO DEL PARCO EOLICO DI ULASSAI E PERDASDEFUGU  
 NEL COMUNE DI ULASSAI E PERDASDEFUGU (CA)  
 VALUTAZIONE DI IMPATTO AMBIENTALE (D.Lgs. 152/2006 e s.m.i.)  
 - Carta dei Fabbricati Censiti -

Il presente documento è di proprietà di Sarco Ricerche e Tecnologie che ne è titolare e s'interdice espressamente la ristampa o l'uso non autorizzato.