



LEGENDA

PM10


Concentrazione media 24h (µg/mc)

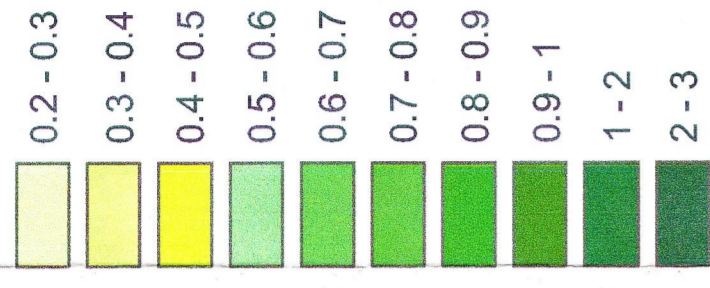



Ricettori

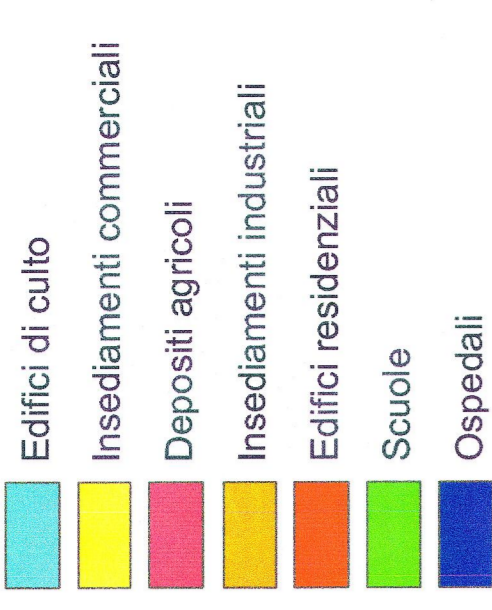

LEGENDA CANTIERI

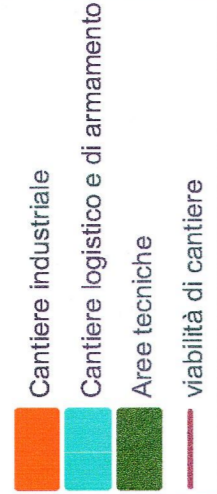

LEGENDA TRACCIATI

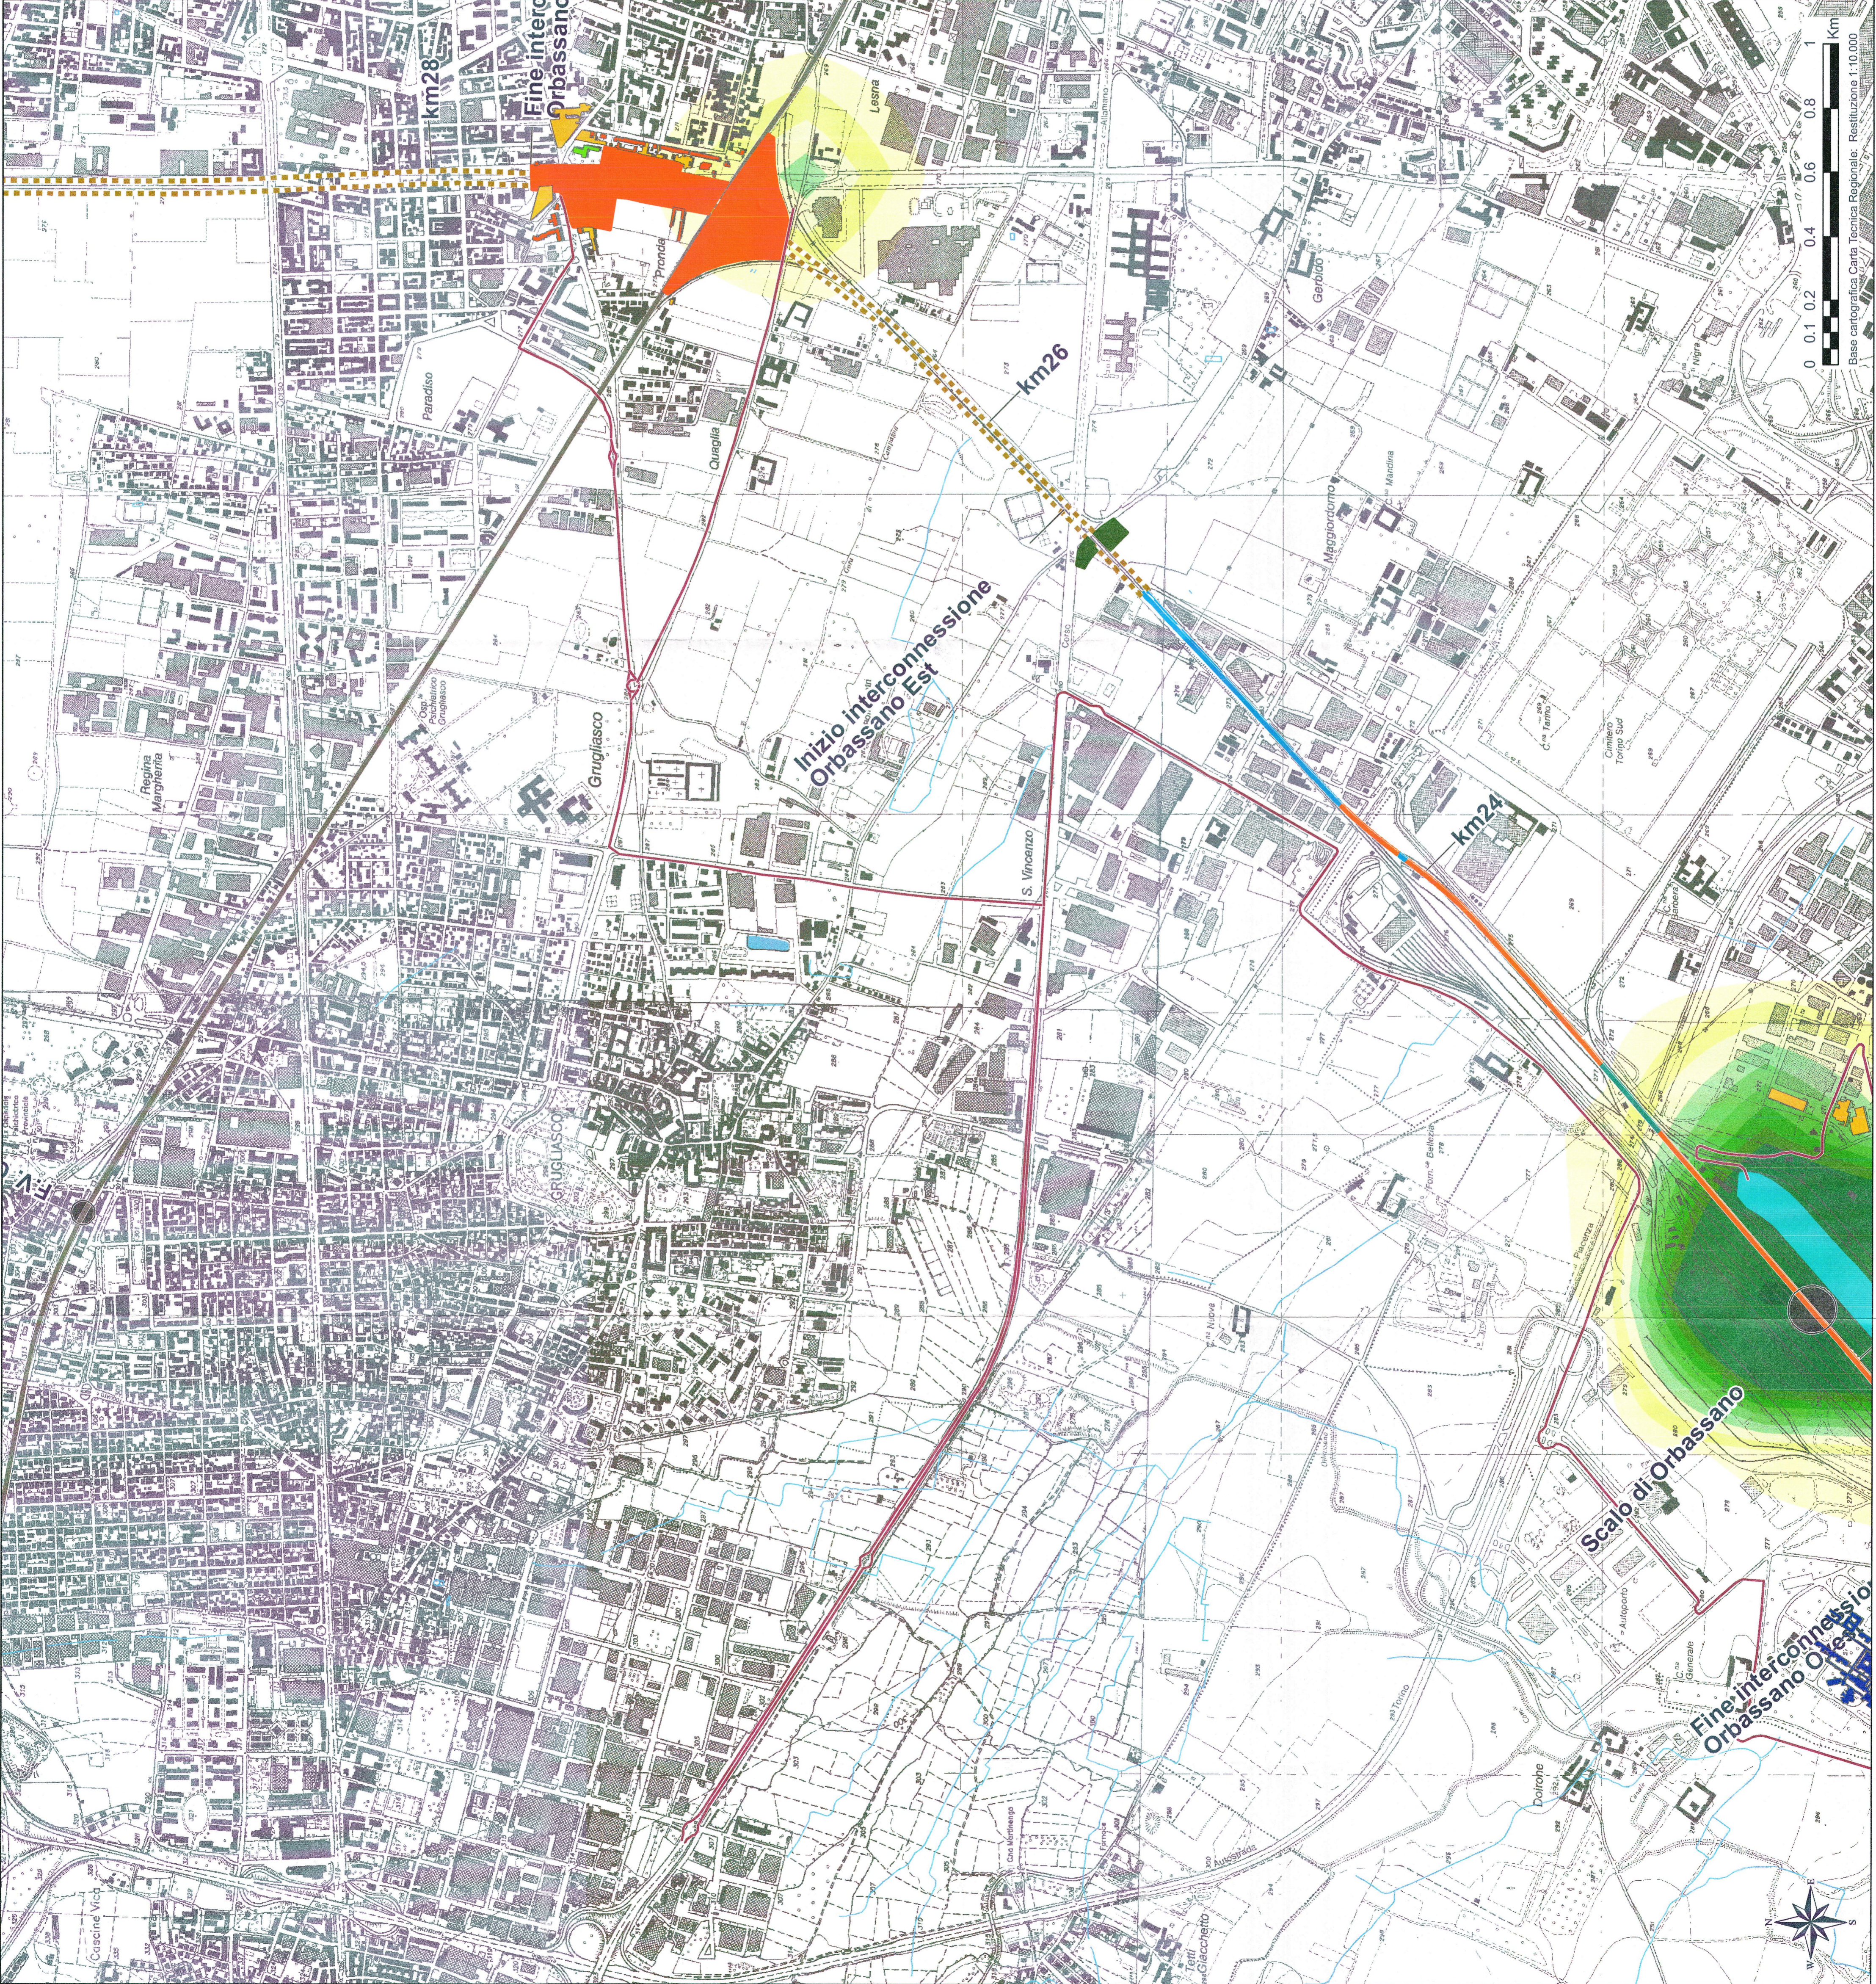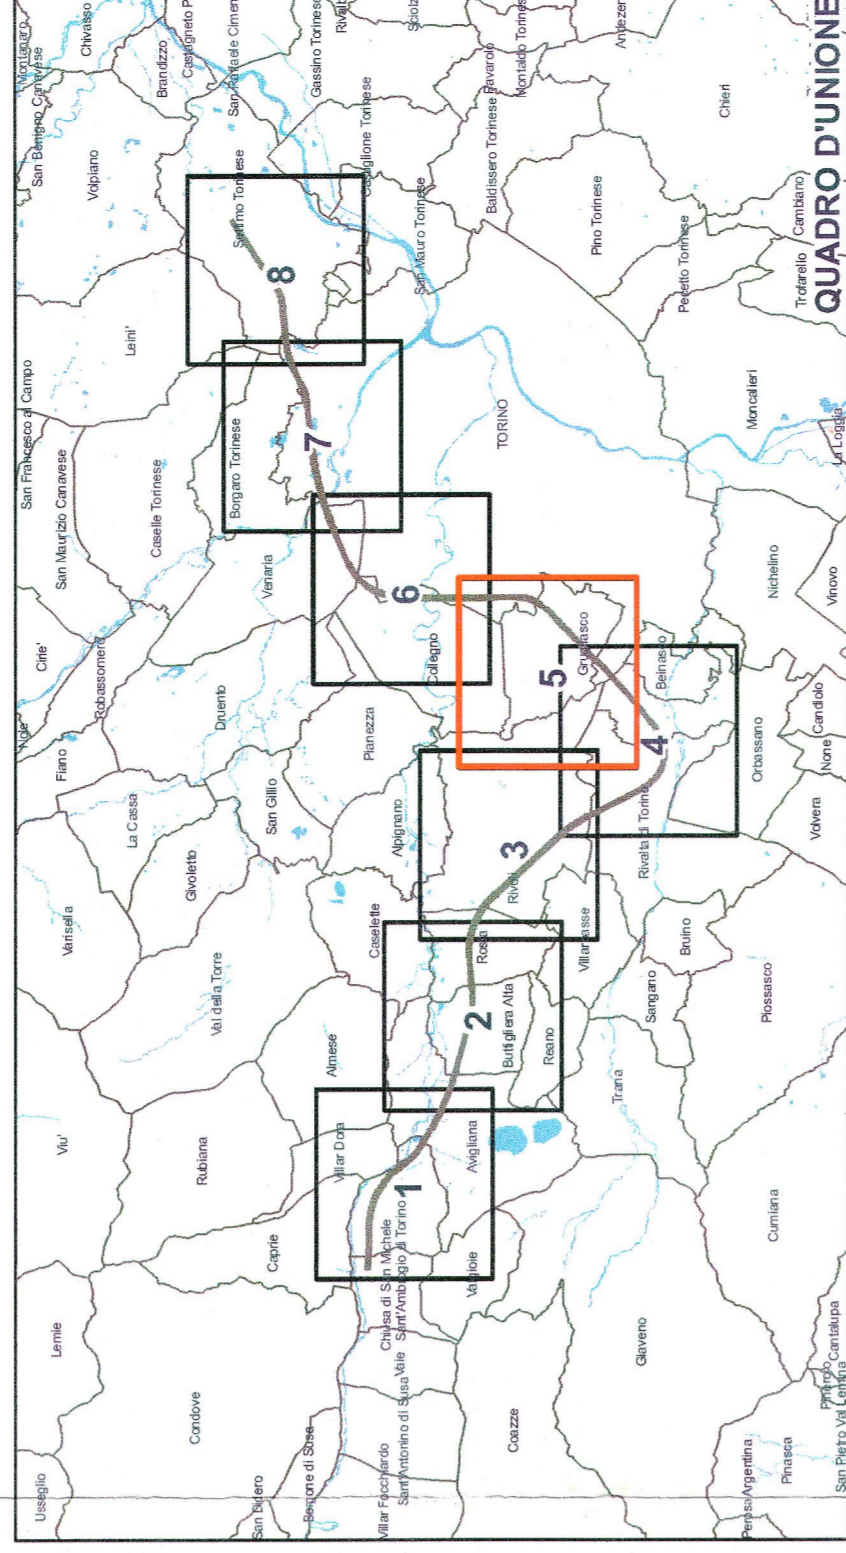

COMITENTE:



PROGETTAZIONE:



U.O.: AMBIENTE E ARCHEOLOGIA

PROGETTO PRELIMINARE L.O. N.443/01

NUOVA LINEA TORINO LIONE

TRATTA NAZIONALE

DOCUMENTO DI RISPOSTA ALLE RICHIESTE DEL MATTM
COMMISSIONE SPECIALE VIA (prot. CTVA-2011-0002183 del 09/06/2011)

SCALA:

1:10.000

PM10: CONCENTRAZIONI MEDIE 24 h

ALLEGATO ALLA RISPOSTA DEL QUESITO 7

TAV. 5/7

