


# LEGENDA

## PM10

### Concentrazione media 24h (µg/mc)

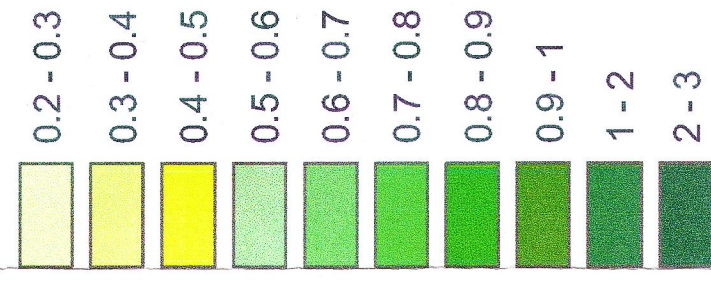

## Ricettori


- Edifici di culto
- Insediamenti commerciali
- Depositi agricoli
- Insediamenti industriali
- Edifici residenziali
- Scuole
- Ospedali

## LEGENDA CANTIERI

- Cantiere industriale
- Cantiere logistico e di armamento
- Aree tecniche
- visibilità di cantiere

## LEGENDA TRACCIATI

- TRATTO IN GALLERIA
- TRATTO IN RILEVATO
- TRATTO IN TRINCEA
- TRATTO IN VIADOTTO
- LINEA STORICA

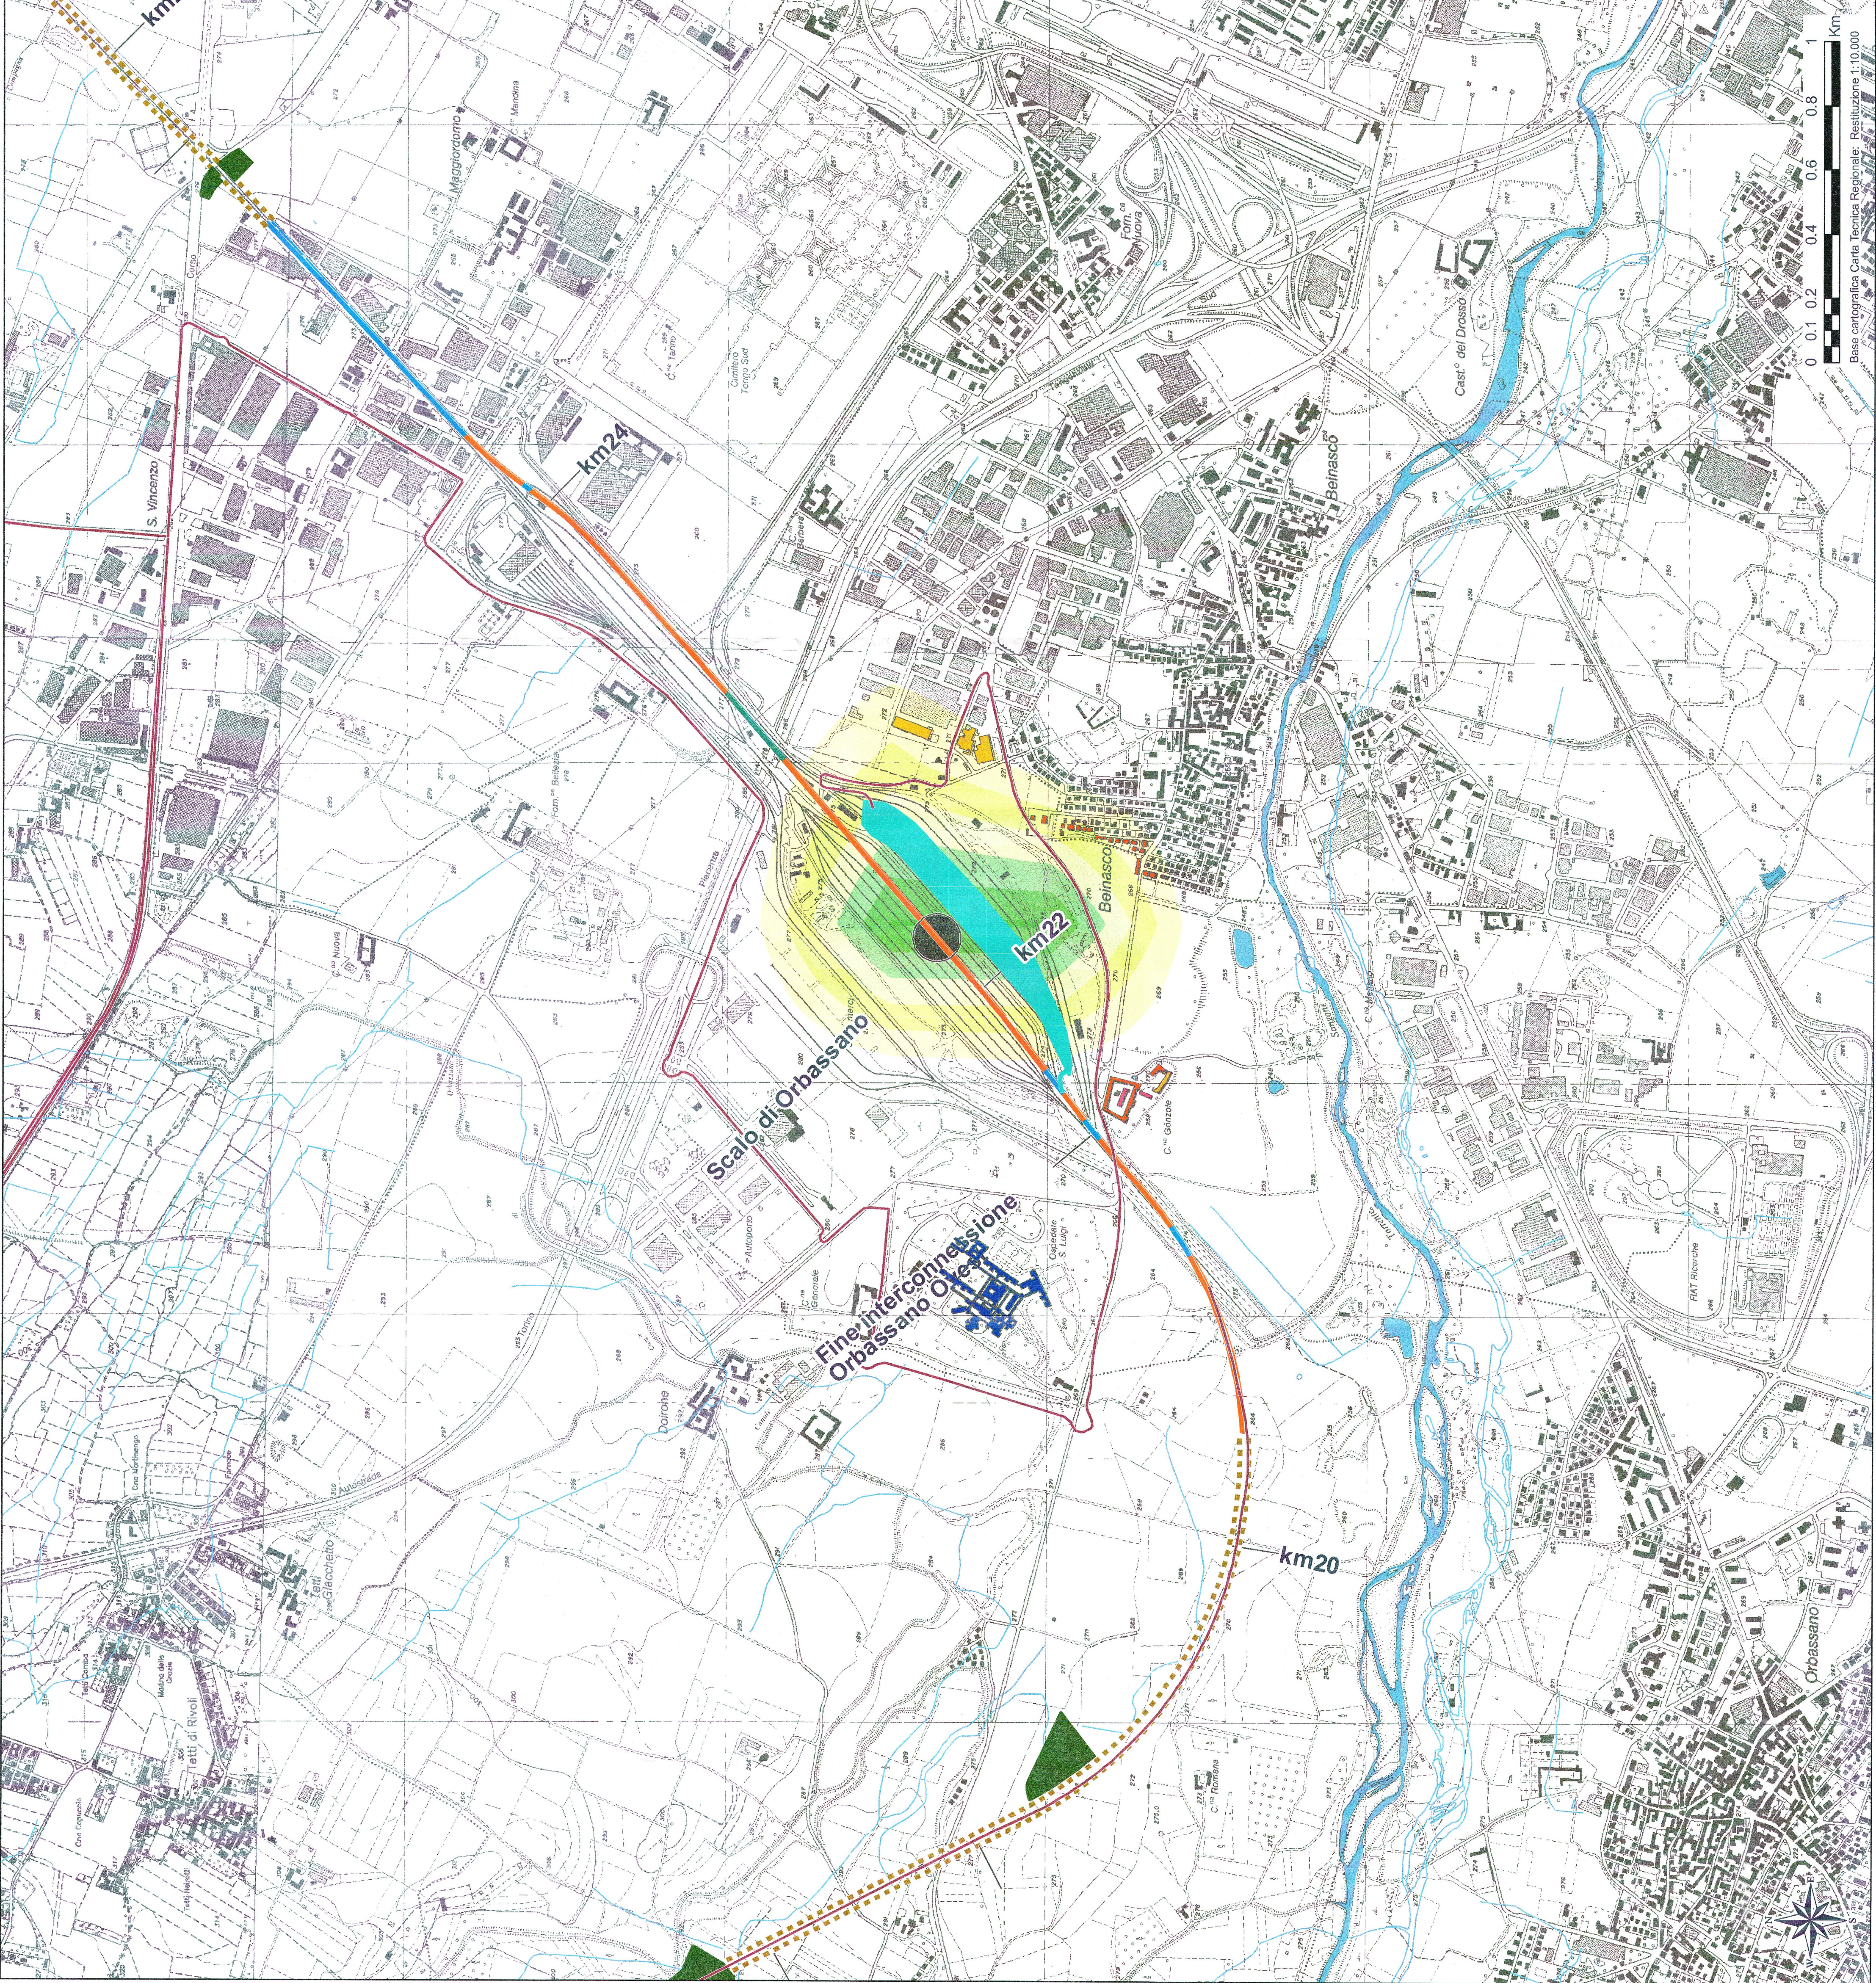

COMMITTENTE:



PROGETTAZIONE:



U.O.: AMBIENTE E ARCHEOLOGIA

PROGETTO PRELIMINARE L.O. N.443/01

NUOVA LINEA TORINO LIONE

TRATTA NAZIONALE

DOCUMENTO DI RISPOSTA ALLE RICHIESTE DEL MATTM  
COMMISSIONE SPECIALE VIA (prot. CTVA-2011-0002183 del 09/06/2011)

CANTIERE DI ORBASSANO: FASE 2

PM10: CONCENTRAZIONI MEDIE 24 h

ALLEGATO ALLA RISPOSTA DEL QUESITO 7

SCALA:

1: 10.000