


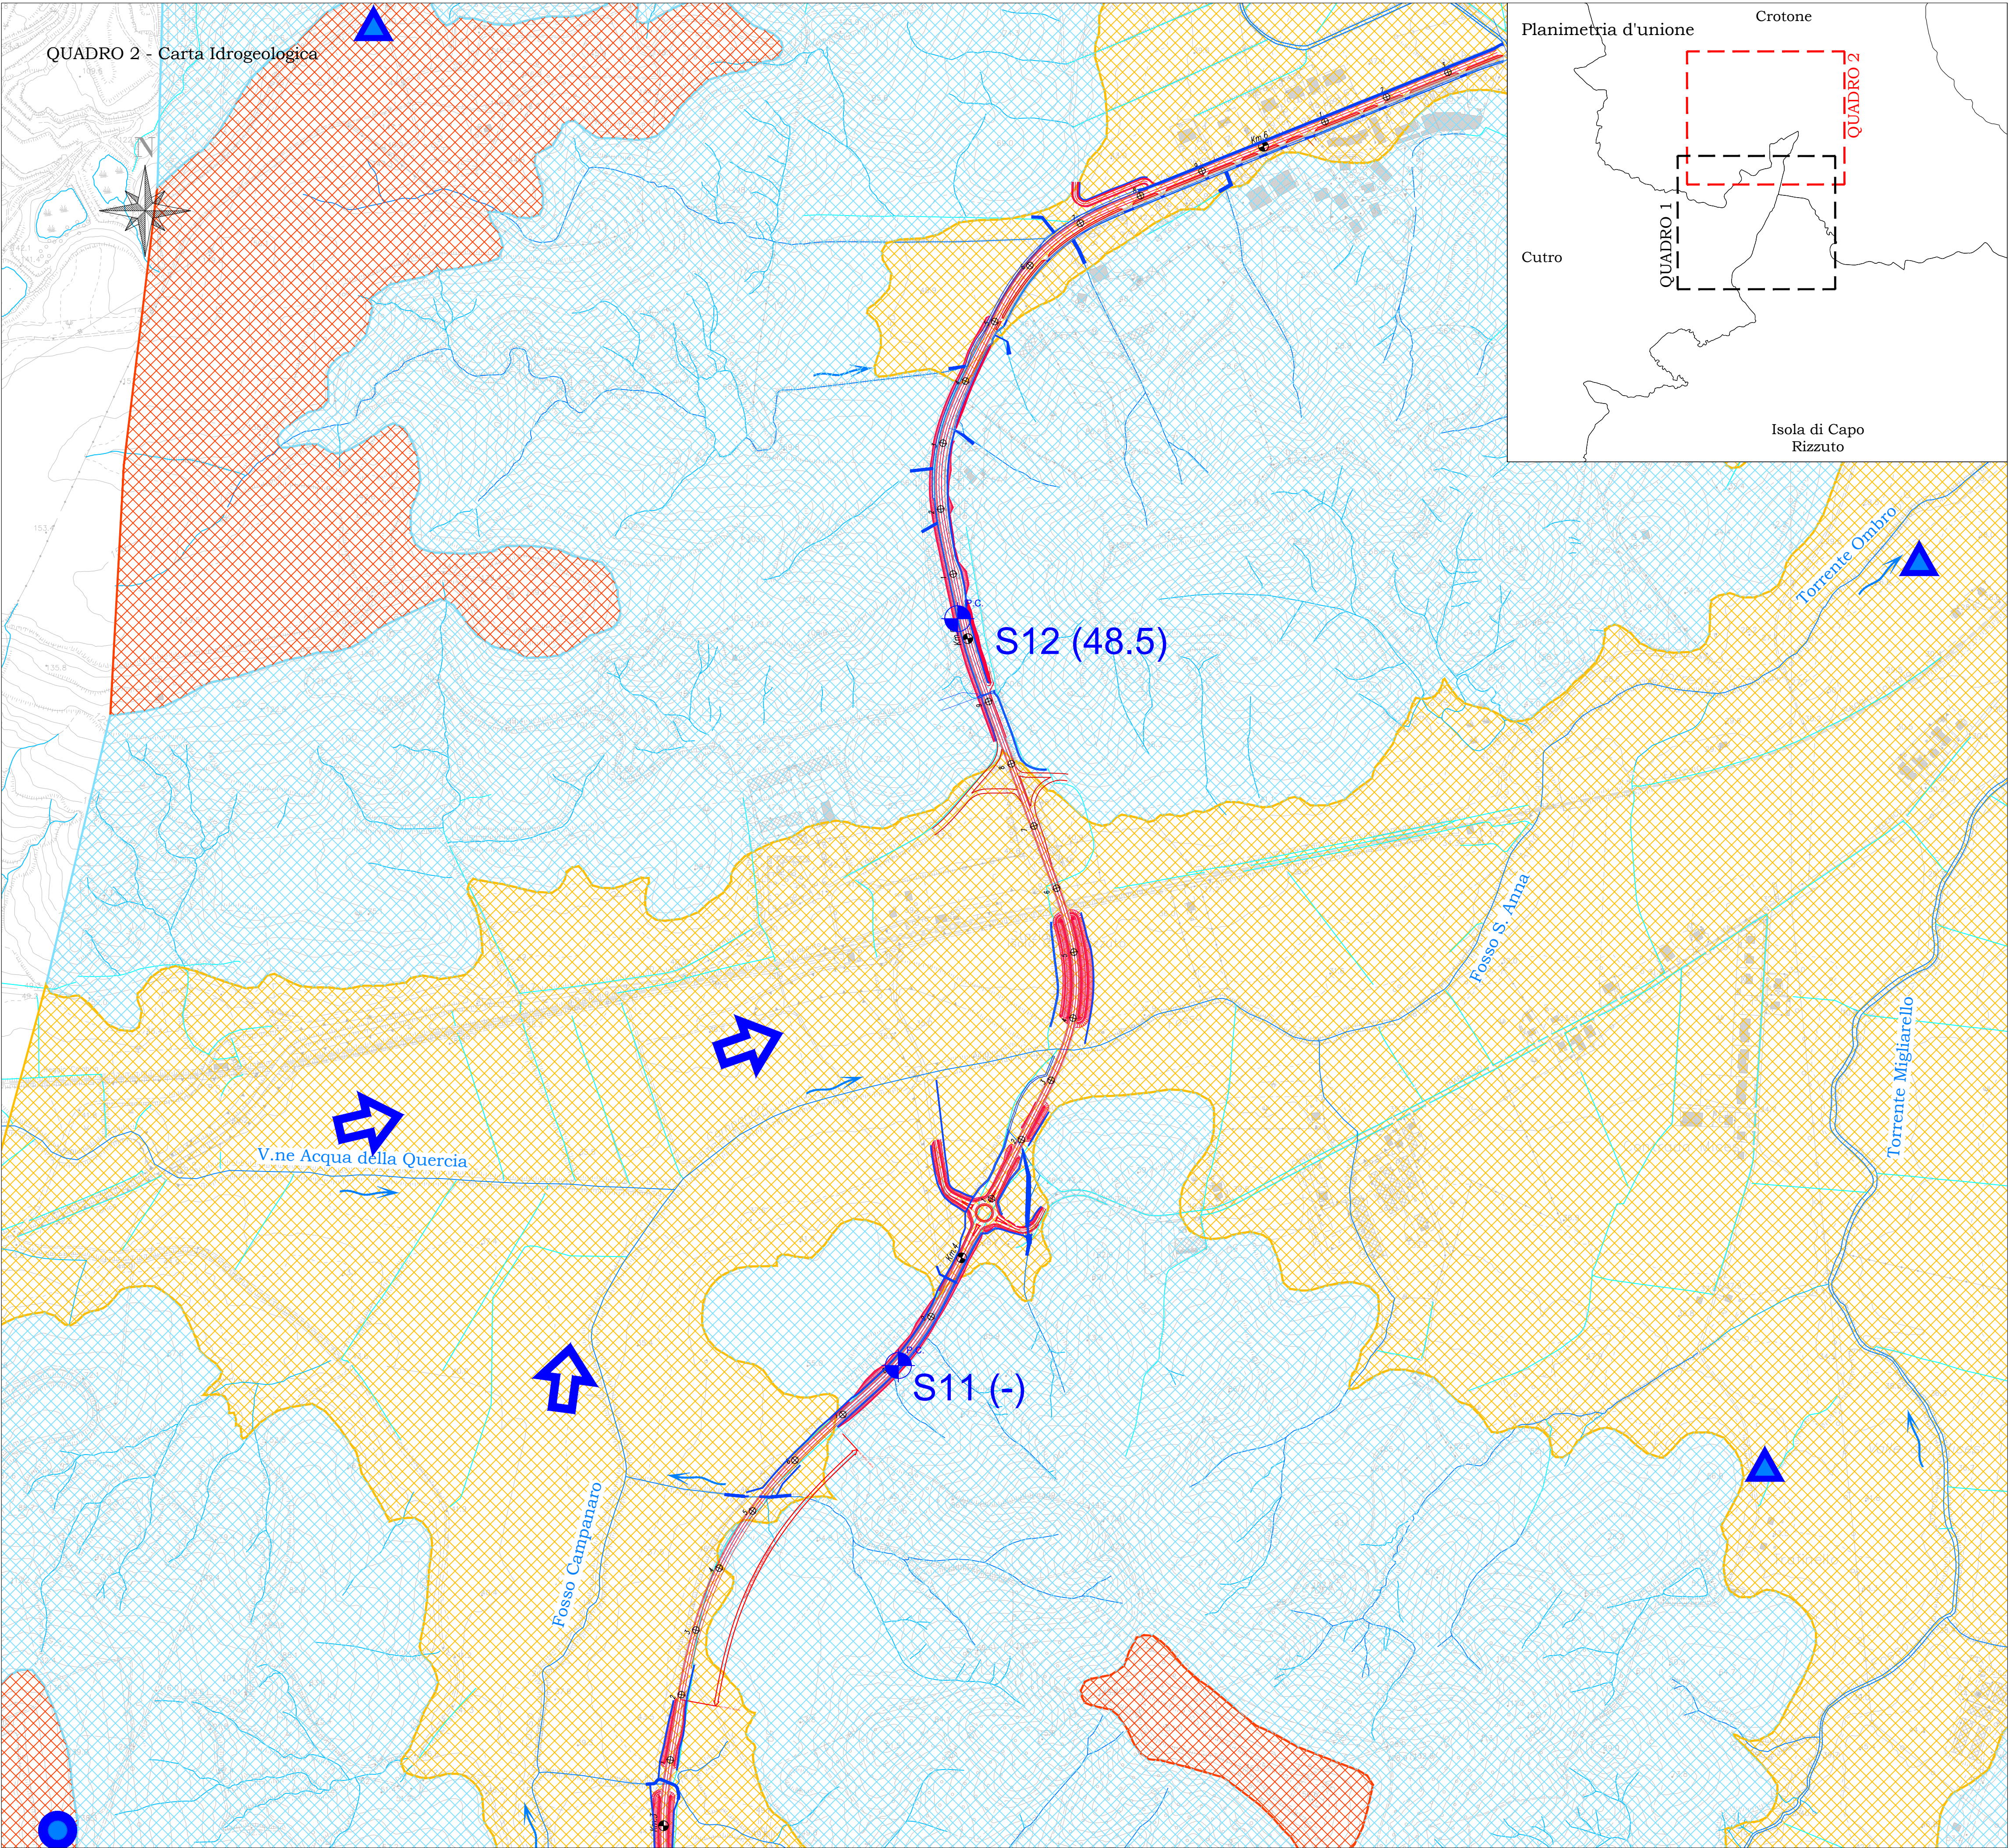

LEGENDA

COMPLESSI IDROGEOLOGICI

COMPLESSO IDROGEOLOGICO DEI DEPOSITI TERRAZZATI
Permeabilità elevata
Complesso ad elevata permeabilità per porosità costituito da depositi ghiaiosi-sabbiosi e sabbiosi dei terrazzi marini pleistocenici.

COMPLESSO IDROGEOLOGICO DEI DEPOSITI ALLUVIONALI DEI CORSI D'ACQUA
Permeabilità media
Complesso a permeabilità media all'interno dei depositi limoso-sabbiosi dei corsi d'acqua presenti.

COMPLESSO IDROGEOLOGICO DEI DEPOSITI PLEIOGENICI MARINI TRASGRESSIONI A COMPONENTE ARGILLOSA E/O SILTOSA
Permeabilità da bassa a nulla
Complesso a permeabilità da bassa a nulla che raggruppa i depositi pleistocenici a matrice argillosa-siltosa

INDAGINI GEOGNOSTICHE

SONDAGGI CON PIEZOMETRI

(0.00) Valore del livello piezometrico relativo nei sondaggi con piezometro (m slm)

(-) Nessuna falda misurata o rilevata

DIREZIONE DI FLUSSO DELLE FALDE

SORGENTI (portate <1l/min)

POZZI (ALLA ROMANA)

ELEMENTI IDROGRAFICI

Corso d'acqua principale

Corso d'acqua secondario

Progetto stradale

anas Direzione Progettazione e Realizzazione Lavori

STRADA STATALE 106 JONICA
MANUTENZIONE E MESSA IN SICUREZZA DAL Km 238+000 (AEROPORTO S.ANNA) AL Km 241+700 (sv.PAPANICE)

PROGETTO DEFINITIVO COD CZ384

PROGETTAZIONE: R.T.I.: PROGIN S.p.A. (capogruppo mandataria)
CREW Crenonesi Workshop S.r.l - ART Risorse Ambiente Territorio S.r.l
ECOPLAME S.r.l. - InArPRO S.r.l.

RESPONSABILE INTEGRAZIONE PRESTAZIONI SPECIALISTICHE: Dott. Ing. Antonio GRIMALDI (Progin S.p.A.)	CAPOGRUPPO MANDATARIA: PROGETTAZIONE INFRASTRUTTURE PROGIN S.p.A. MANDANTI:	Direttore Tecnico: Dott. Ing. Paolo IORIO
IL GEOLOGO: Dott. Geol. Giovanni CARRA (ART Ambiente Risorse e Terriotrio S.r.l.)	IL COORDINATORE PER LA SICUREZZA IN FASE DI PROGETTAZIONE: Dott. Ing. Michele CURIALE (Progin S.p.A.)	Direttore Tecnico: Dott. Arch. Claudio TURRINI
VISTO: IL RESPONSABILE DEL PROCEDIMENTO: Dott. Ing. Antonio CITARELLA	PROTOCOLLO	DATA
DIRETTORE TECNICO: Dott. Arch. Pasquale PISANO		

GEOLOGIA E GEOTECNICA
GEOLOGIA, IDROGEOLOGIA E SIMICA
CARTA IDROGEOLOGICA TAV 2 DI 2

CODICE PROGETTO	NOME FILE	REVISIONE	SCALA:
DP CZ384 D20	T00GE00GEOCI02C.dwg	C	1:500
C	EMISSIONE	GIUGNO 2021	GALLETTI
B	AGGIORNAMENTO A SEGUITO DI INDAGINI	Aprile 2021	GALLETTI
A	EMISSIONE	21/10/2019	GALLETTI
REV.	DESCRIZIONE	DATA	REDDATTO
			VERIFICATO
			APPROVATO