


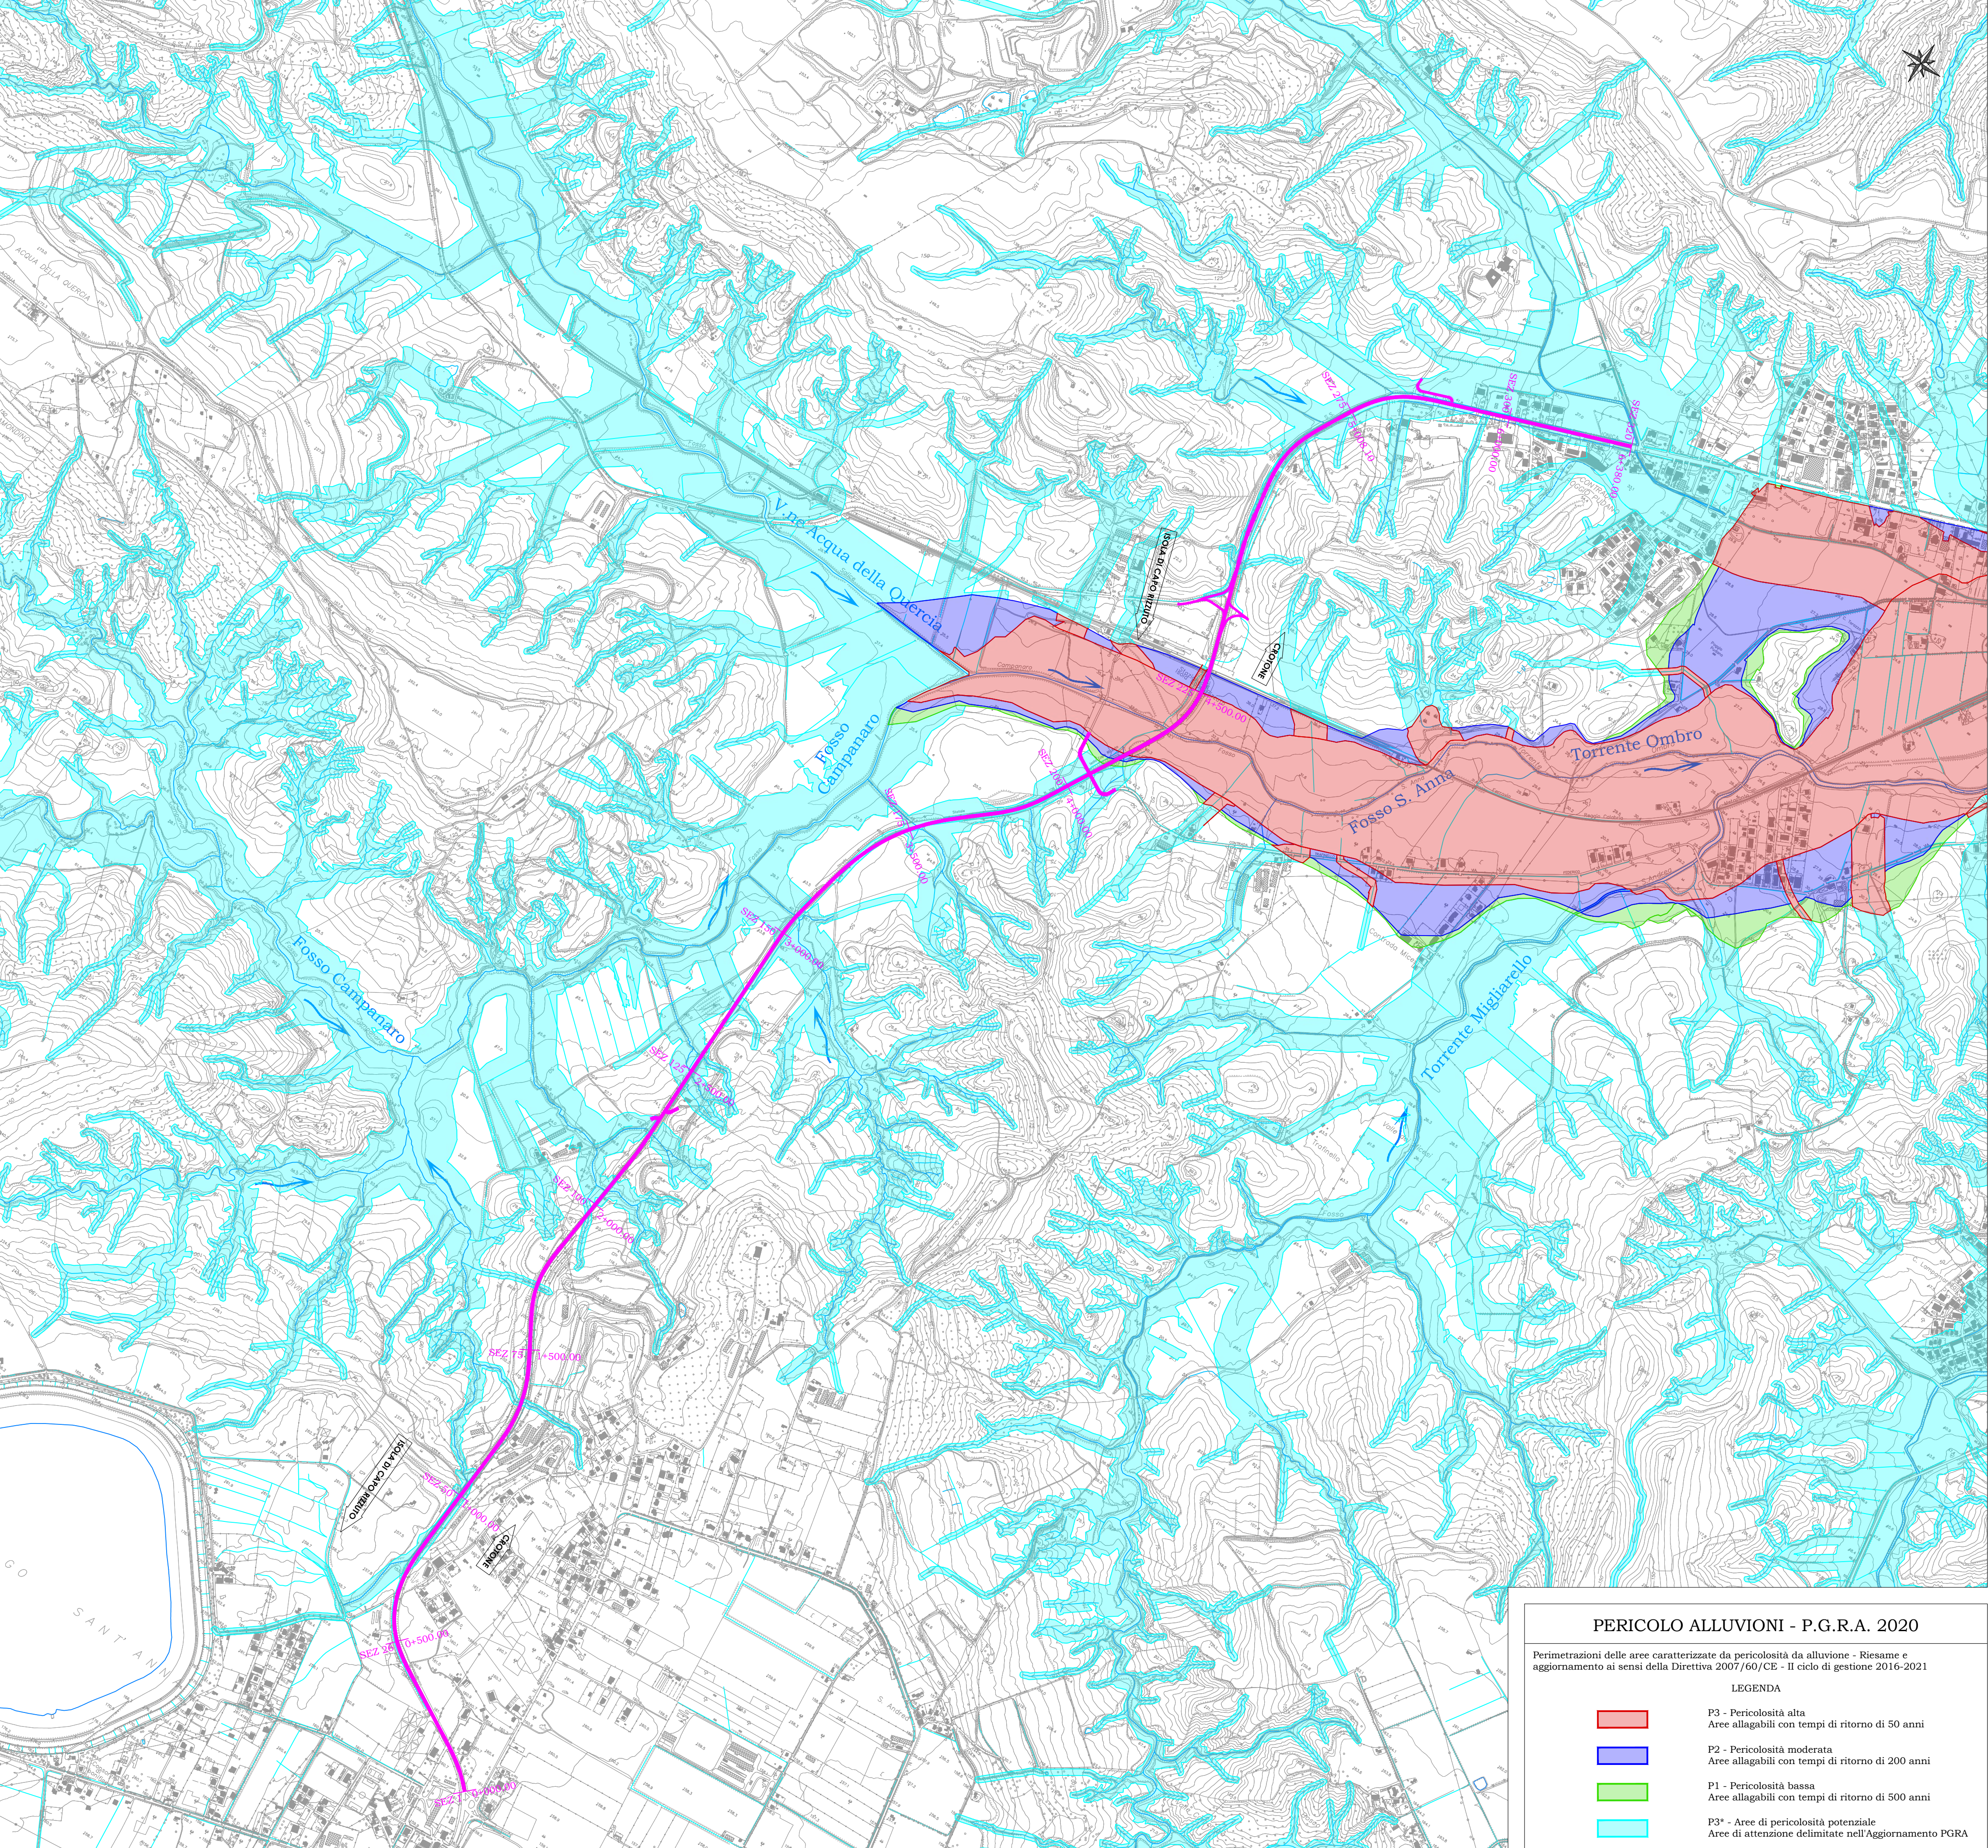

PERICOLO ALLUVIONI - P.G.R.A. 2020

Perimetrazioni delle aree caratterizzate da pericolosità da alluvione - Riesame e aggiornamento ai sensi della Direttiva 2007/60/CE - Il ciclo di gestione 2016-2021

LEGENDA

P3 - Pericolosità alta
Aree allagabili con tempi di ritorno di 50 anni


P2 - Pericolosità moderata
Aree allagabili con tempi di ritorno di 200 anni

P1 - Pericolosità bassa
Aree allagabili con tempi di ritorno di 500 anni

P3* - Aree di pericolosità potenziale
Aree di attenzione delimitate nell'Aggiornamento PGRA

NOTE GENERALI

Inquadramento territoriale

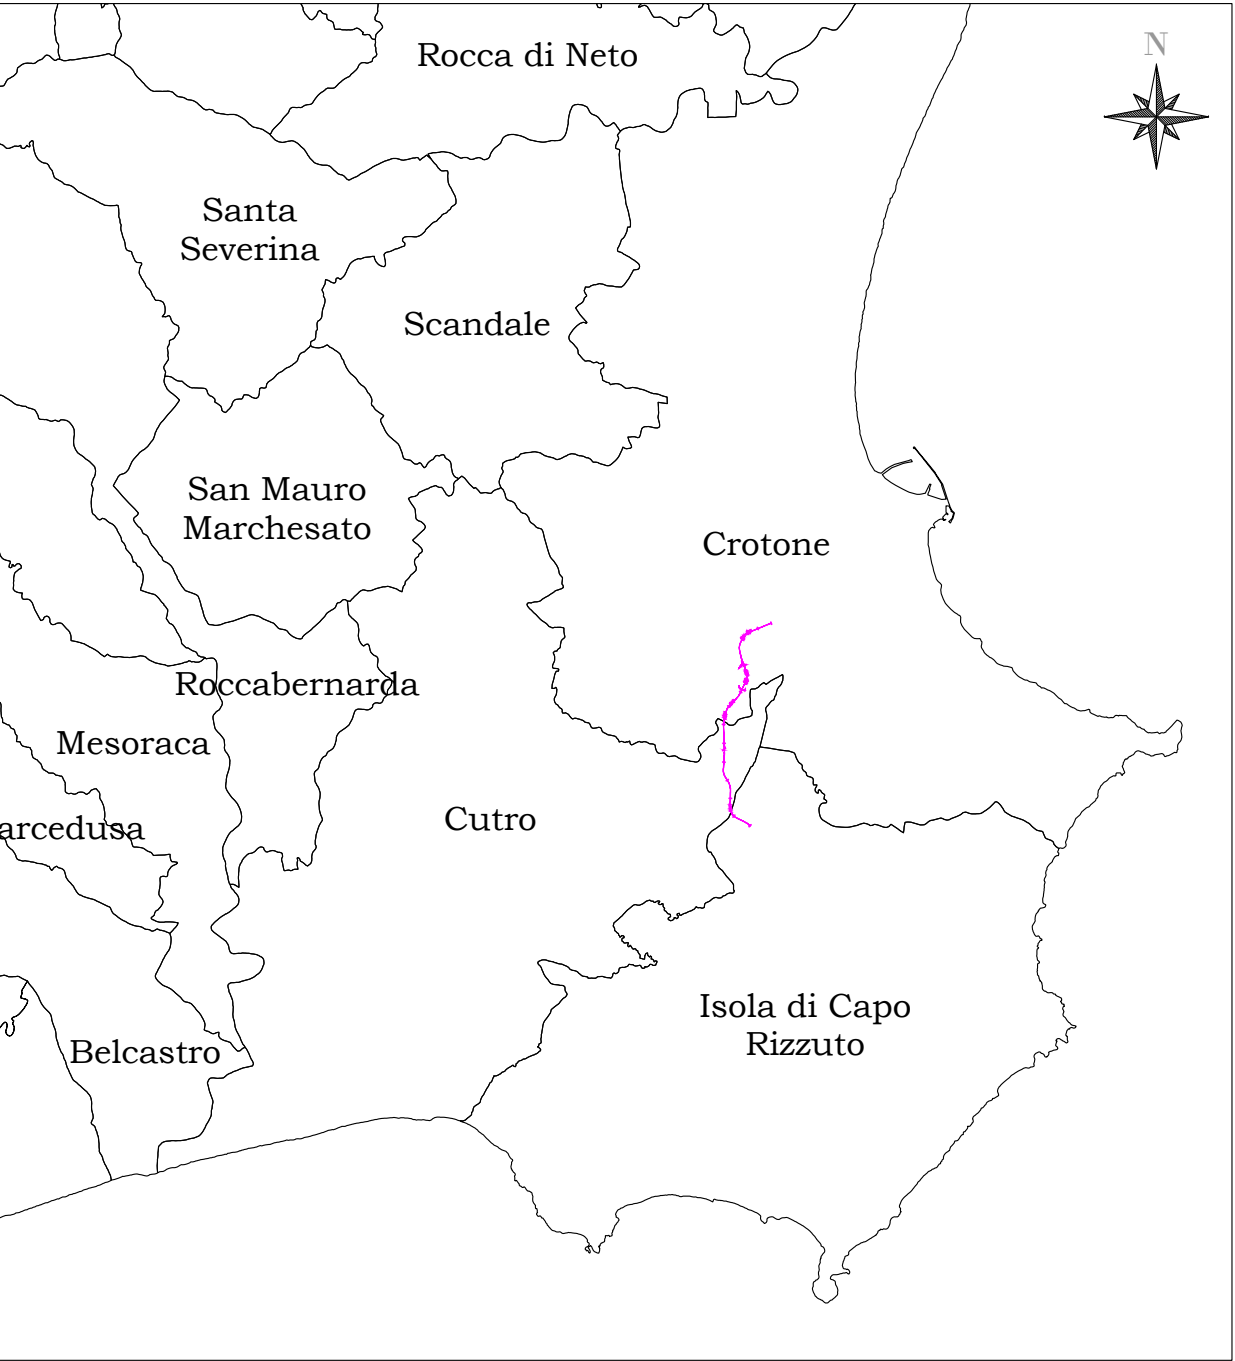

Direzione Progettazione e Realizzazione Lavori

STRADA STATALE 106 JONICA
MANUTENZIONE E MESSA IN SICUREZZA DAL Km
238+000 (AEROPORTO S.ANNA) AL Km 241+700
(sv.PAPANICE)

PROGETTO DEFINITIVO COD. CZ384

PROGETTAZIONE: R.T.I.: PROGIn S.p.A. (capogruppo mandataria)
CREW Cremonesi Workshop S.r.l. - ART Risorse Ambiente Territorio S.r.l.
ECOPLAME S.r.l. - InArPRO S.r.l.

RESPONSABILE INTEGRAZIONE PRESTAZIONI SPECIALISTICHE: Dott. Ing. Antonio GRIMALDI (Progin S.p.A.)	CAPOGRUPPO MANDATARIA: PROGETTAZIONE ING. INFRASTRUTTURE PROGIN S.p.A. MANDANTI: DIRETTORE TECNICO: Dott. Arch. Claudio TURRINI DIRETTORE TECNICO: Dott. Ing. Ivo FRESIA DIRETTORE TECNICO: Dott. Arch. Pasquale Pisano DIRETTORE TECNICO: Dott. Ing. Massimo T. DE IORIO
IL GEOLOGO: Dott. Geol. Giovanni CARRA (ART Ambiente Risorse e Territorio S.r.l.)	
IL COORDINATORE PER LA SICUREZZA IN FASE DI PROGETTAZIONE: Dott. Ing. Michele Cursiale (Progin S.p.A.)	
VISTO: IL RESPONSABILE DEL PROCEDIMENTO: Dott. Ing. Salvatore Rigoli	
PROTOCOLLO	DATA _____ 201__

IDROLOGIA ED IDRAULICA
Pericolosità da alluvione PGRA 2020

CODICE PROGETTO	NOME FILE	REVISIONE	SCALA:
DP CZ384 D20	T00ID00IDRPL03B-PGRA-2020.dwg		
	CODICE ELAB. T00ID00IDRPL03	B	1:10000
B	EMISSIONE	GIUGNO 2021	BENASSI MALCOTTI IORIO
A	EMISSIONE	MAGGIO 2020	BENASSI MALCOTTI IORIO
REV.	DESCRIZIONE	DATA	REDATTO VERIFICATO APPROVATO