

AREA 1 SP - Semina a spaglio mq 745 GA01 - Gruppo arbustivo n. 6: Myrtus communis n.36 Philirea angustifolia n.36 Pistacia lentiscus n.36 Spartium junceum n.36 GAA - Gruppo arboreo-arbustivo n. 6: Olea europaea n.18 Arbutus unedo n.12 Myrtus communis n.60 Philirea angustifolia n.60 Pistacia lentiscus n.60 Spartium junceum n.60	AREA 2 SP - Semina a spaglio mq 472 GA01 - Gruppo arbustivo n. 4: Myrtus communis n.24 Philirea angustifolia n.24 Pistacia lentiscus n.24 Spartium junceum n.24	AREA 3 SP - Semina a spaglio mq 413 GA01 - Gruppo arbustivo n. 7: Myrtus communis n.42 Philirea angustifolia n.42 Pistacia lentiscus n.42 Spartium junceum n.42
--	---	---


AREA 5 SP - Semina a spaglio mq 360 GA01 - Gruppo arbustivo n. 1: Myrtus communis n.6 Philirea angustifolia n.6 Pistacia lentiscus n.6 Spartium junceum n.6 GA02 - Gruppo arbustivo n. 2: Myrtus communis n.20 Philirea angustifolia n.20 Pistacia lentiscus n.20 Spartium junceum n.20 GAA - Gruppo arboreo-arbustivo n. 1: Olea europaea n.3 Arbutus unedo n.2 Myrtus communis n.10 Philirea angustifolia n.10 Pistacia lentiscus n.10 Spartium junceum n.10
--

AREA 4 Ripristino ambientale area di cantiere mq 12900

LEGENDA

- Idrosemina scarpate
- Semina a spaglio m² 19105
- Ripristino ambientale aree cantiere m² 28610
- Idrosemina potenziata con Matrice di Fibre di Legno legate (MLF) m² 14045
- F- Filare arboreo: Olea europaea n.26
- GA- Gruppi arborei: Olea europaea n.15
- GA01- Gruppi arbustivi n.80:
Myrtus communis n.480
Philirea angustifolia n.480
Pistacia lentiscus n.480
Spartium junceum n.480
- GA02- Gruppi arbustivi n.26:
Myrtus communis n.260
Philirea angustifolia n.260
Pistacia lentiscus n.260
Spartium junceum n.260
- GAA- Gruppo arboreo-arbustivo n.27:
Olea europaea n.54
Arbutus unedo n.81
Myrtus communis n.270
Philirea angustifolia n.270
Pistacia lentiscus n.270
Spartium junceum n.270
- Sistemazione rotatoria:
Olea europaea n.3
Rosmarinus officinalis n.125
Myrtus communis n.40

Key map

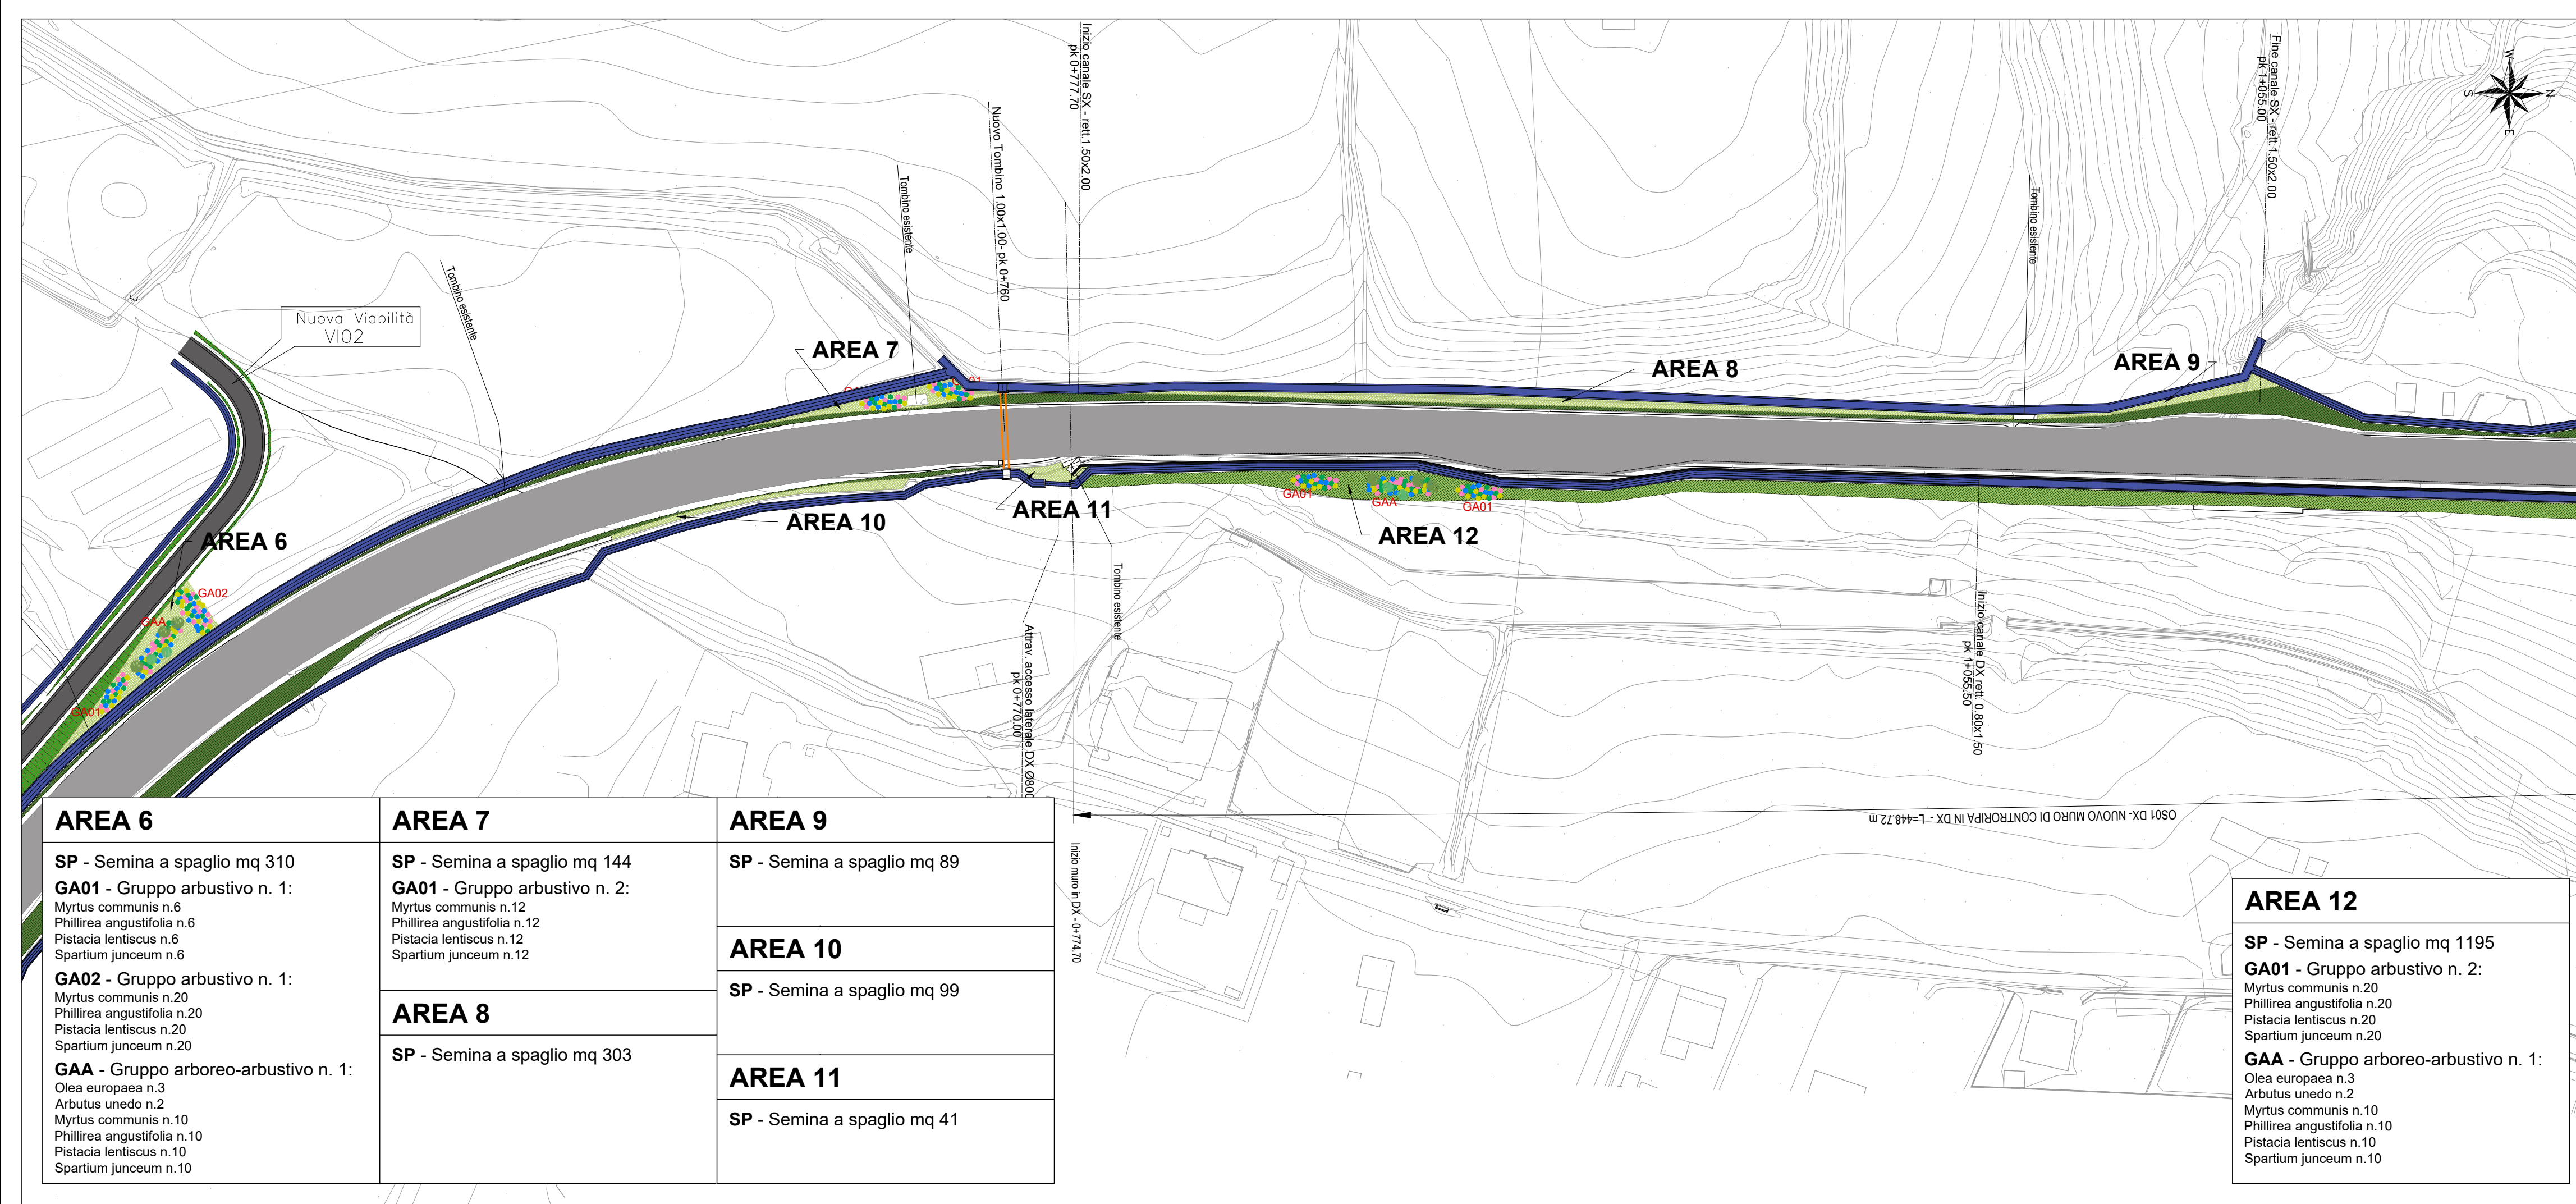

AREA 6 SP - Semina a spaglio mq 310 GA01 - Gruppo arbustivo n. 1: Myrtus communis n.6 Philirea angustifolia n.6 Pistacia lentiscus n.6 Spartium junceum n.6 GA02 - Gruppo arbustivo n. 1: Myrtus communis n.20 Philirea angustifolia n.20 Pistacia lentiscus n.20 Spartium junceum n.20 GAA - Gruppo arboreo-arbustivo n. 1: Olea europaea n.3 Arbutus unedo n.2 Myrtus communis n.10 Philirea angustifolia n.10 Pistacia lentiscus n.10 Spartium junceum n.10	AREA 7 SP - Semina a spaglio mq 144 GA01 - Gruppo arbustivo n. 2: Myrtus communis n.12 Philirea angustifolia n.12 Pistacia lentiscus n.12 Spartium junceum n.12	AREA 9 SP - Semina a spaglio mq 89
AREA 10 SP - Semina a spaglio mq 99	AREA 8 SP - Semina a spaglio mq 303	AREA 11 SP - Semina a spaglio mq 41

AREA 12 SP - Semina a spaglio mq 1195 GA01 - Gruppo arbustivo n. 2: Myrtus communis n.20 Philirea angustifolia n.20 Pistacia lentiscus n.20 Spartium junceum n.20 GAA - Gruppo arboreo-arbustivo n. 1: Olea europaea n.3 Arbutus unedo n.2 Myrtus communis n.10 Philirea angustifolia n.10 Pistacia lentiscus n.10 Spartium junceum n.10
--

anas Direzione Progettazione e Realizzazione Lavori

**STRADA STATALE 106 JONICA
MANUTENZIONE E MESSA IN SICUREZZA DAL Km
238+000 (AEROPORTO S.ANNA) AL Km 241+700
(sv.PAPANICE)**

PROGETTO DEFINITIVO COD. CZ384

PROGETTAZIONE: R.T.I.: PROGIN S.p.A. (capogruppo mandataria)
CREW Cremonesi Workshop S.r.l. - ART Risorse Ambiente Territorio S.r.l.
ECOPLAME S.r.l. - InArPRO S.r.l.

RESPONSABILE INTEGRAZIONE PRESTAZIONI SPECIALISTICHE: Dott. Ing. Antonio GRIMALDI (Progin S.p.A.)	CAPOGRUPPO MANDATARIA: PROGIN S.p.A. Direttore Tecnico: Dott. Ing. Paolo IORIO
IL GEOLOGO: Dott. Geol. Giovanni CARRA (ART Ambiente Risorse e Territorio S.r.l.)	MANDANTI: Direttore Tecnico: Dott. Arch. Claudio TURRINI Direttore Tecnico: Dott. Ing. Ivo FRESIA
IL COORDINATORE PER LA SICUREZZA IN FASE DI PROGETTAZIONE: Dott. Ing. Michele CURIALE (Progin S.p.A.)	 Direttore Tecnico: Dott. Arch. Pasquale PISANO Direttore Tecnico: Dott. Ing. Massimo T. DE IORIO
VISTO: IL RESPONSABILE DEL PROCEDIMENTO: Dott. Ing. Antonio CITARELLA	
PROTOCOLLO _____ DATA _____ 201__	

**INTERVENTI DI INSERIMENTO PAESAGGISTICO E AMBIENTALE
PLANIMETRIA DELLE OPERE A VERDE**
TAV 1 di 6

CODICE PROGETTO	NOME FILE	REVISIONE	SCALA:
DP CZ384 D20	T00 IA00 AMB PL01 B.dwg	B	1:1000
	CODICE ELAB. T00 IA00 AMB PL01		
B	EMISSIONE	GIUGNO 2021	Ecoplame R.Sciantilo P. Pisano
A	PRIMA EMISSIONE	Giugno 2020	Ecoplame R.Sciantilo P. Pisano
REV.	DESCRIZIONE	DATA	REDATTO VERIFICATO APPROVATO

SCALA GRAFICA 1:1000
0m 5 10 20 50 100m