



AREA 34
SP - Semina a spaglio mq 527
GA01 - Gruppo arbustivo n. 2:
 Myrtus communis n.12
 Phyllirea angustifolia n.12
 Pistacia lentiscus n.12
 Spartium junceum n.12
GA02 - Gruppo arbustivo n. 1:
 Myrtus communis n.10
 Phyllirea angustifolia n.10
 Pistacia lentiscus n.10
 Spartium junceum n.10


AREA 35
SP - Semina a spaglio mq 369
GA01 - Gruppo arbustivo n. 5:
 Myrtus communis n.30
 Phyllirea angustifolia n.30
 Pistacia lentiscus n.30
 Spartium junceum n.30

AREA 36
 Idrosemina potenziata con Matrice di Fibre di Legno legate (MLF) mq 4942

LEGENDA

- Idrosemina scarpate
- Semina a spaglio m² 19105
- Ripristino ambientale aree cantiere m² 28610
- Idrosemina potenziata con Matrice di Fibre di Legno legate (MLF) m² 14045
- F- Filare arboreo: Olea europaea n.26
- GA- Gruppi arborei: Olea europaea n.15
- GA01**- Gruppi arbustivi n.80:
 Myrtus communis n.480
 Phyllirea angustifolia n.480
 Pistacia lentiscus n.480
 Spartium junceum n.480
- GA02**- Gruppi arbustivi n.26:
 Myrtus communis n.260
 Phyllirea angustifolia n.260
 Pistacia lentiscus n.260
 Spartium junceum n.260
- GAA**- Gruppi arboreo-arbustivi n.27:
 Olea europaea n.54
 Arbutus unedo n.81
 Myrtus communis n.270
 Phyllirea angustifolia n.270
 Pistacia lentiscus n.270
 Spartium junceum n.270
- Sistemazione rotatoria:
 Olea europaea n.3
 Rosmarinus officinalis n.125
 Myrtus communis n.40

Key map

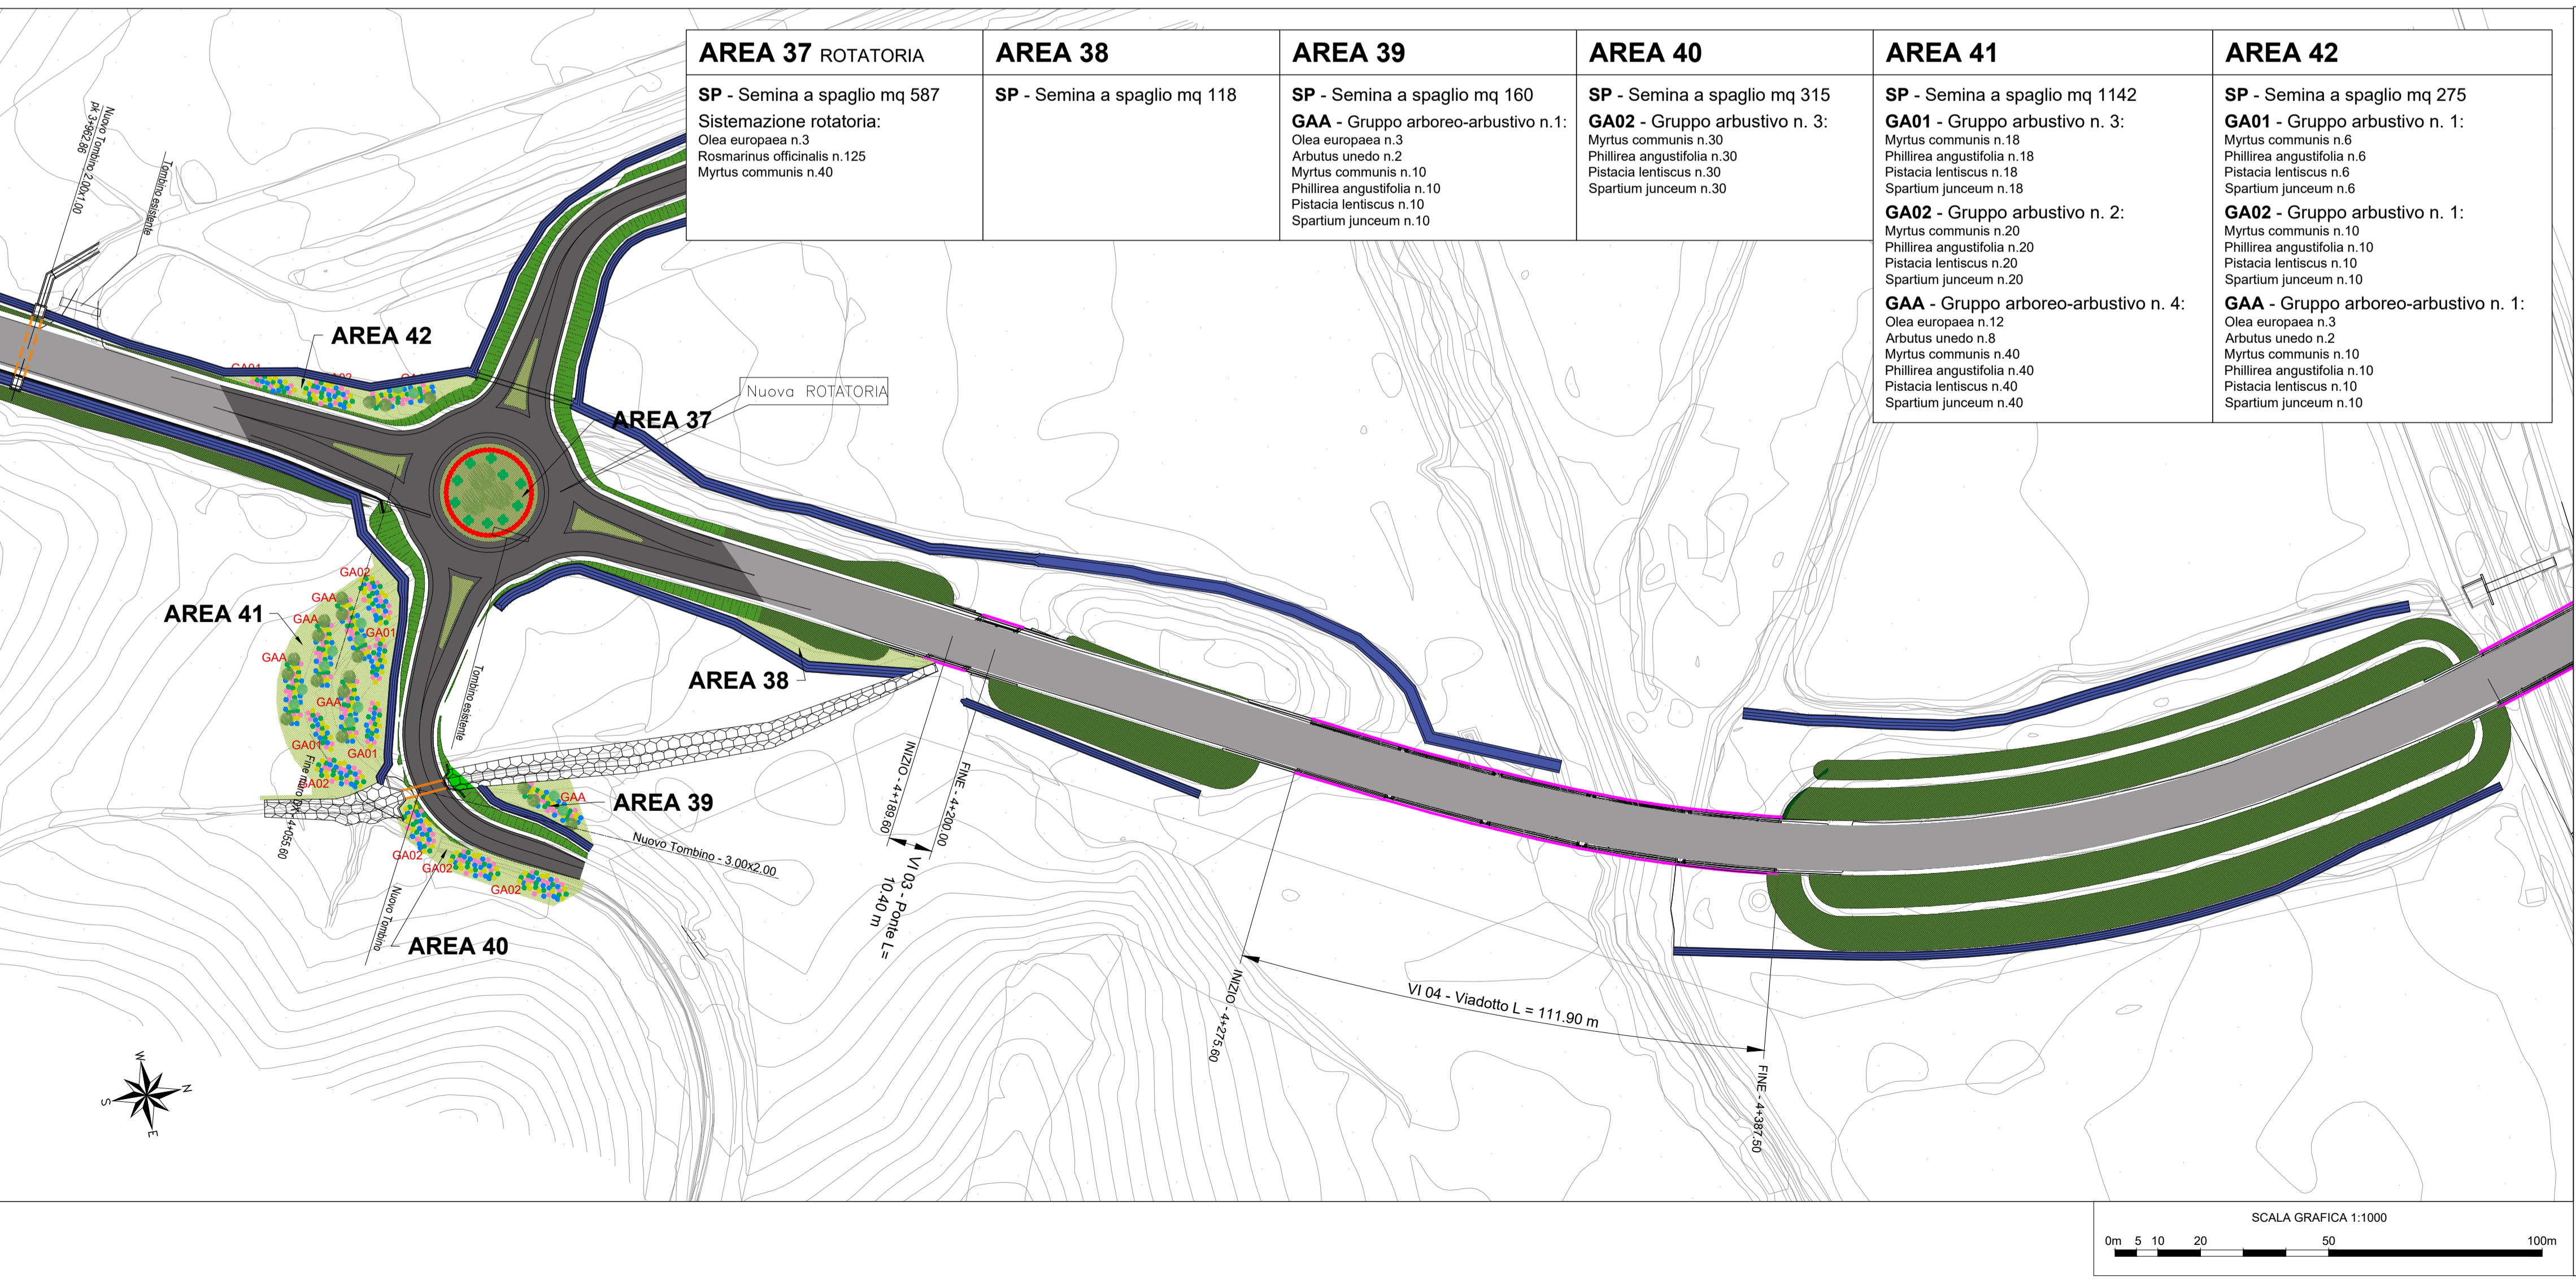

AREA 37 ROTATORIA
SP - Semina a spaglio mq 587
 Sistemazione rotatoria:
 Olea europaea n.3
 Rosmarinus officinalis n.125
 Myrtus communis n.40

AREA 38
SP - Semina a spaglio mq 118

AREA 39
SP - Semina a spaglio mq 160
GAA - Gruppo arboreo-arbustivo n.1:
 Olea europaea n.3
 Arbutus unedo n.2
 Myrtus communis n.10
 Phyllirea angustifolia n.10
 Pistacia lentiscus n.10
 Spartium junceum n.10

AREA 40
SP - Semina a spaglio mq 315
GA02 - Gruppo arbustivo n. 3:
 Myrtus communis n.30
 Phyllirea angustifolia n.30
 Pistacia lentiscus n.30
 Spartium junceum n.30

AREA 41
SP - Semina a spaglio mq 1142
GA01 - Gruppo arbustivo n. 3:
 Myrtus communis n.18
 Phyllirea angustifolia n.18
 Pistacia lentiscus n.6
 Spartium junceum n.18
GA02 - Gruppo arbustivo n. 2:
 Myrtus communis n.20
 Phyllirea angustifolia n.20
 Pistacia lentiscus n.20
 Spartium junceum n.20
GAA - Gruppo arboreo-arbustivo n. 4:
 Olea europaea n.12
 Arbutus unedo n.8
 Myrtus communis n.40
 Phyllirea angustifolia n.40
 Pistacia lentiscus n.40
 Spartium junceum n.40

AREA 42
SP - Semina a spaglio mq 275
GA01 - Gruppo arbustivo n. 1:
 Myrtus communis n.6
 Phyllirea angustifolia n.6
 Pistacia lentiscus n.6
 Spartium junceum n.6
GA02 - Gruppo arbustivo n. 1:
 Myrtus communis n.10
 Phyllirea angustifolia n.10
 Pistacia lentiscus n.10
 Spartium junceum n.10
GAA - Gruppo arboreo-arbustivo n. 1:
 Olea europaea n.3
 Arbutus unedo n.2
 Myrtus communis n.10
 Phyllirea angustifolia n.10
 Pistacia lentiscus n.10
 Spartium junceum n.10

Direzione Progettazione e Realizzazione Lavori

STRADA STATALE 106 JONICA
MANUTENZIONE E MESSA IN SICUREZZA DAL Km
238+000 (AEROPORTO S.ANNA) AL Km 241+700
(sv.PAPANICE)

PROGETTO DEFINITIVO COD. CZ384

PROGETTAZIONE: R.T.I.: PROGIN S.p.A. (capogruppo mandataria)
 CREW Cremonesi Workshop S.r.l - ART Risorse Ambiente Territorio S.r.l
 ECOPLAME S.r.l. - InArPRO S.r.l.

RESPONSABILE INTEGRAZIONE PRESTAZIONI SPECIALISTICHE: Dott. Ing. Antonio GRIMALDI (Progin S.p.A.)	CAPOGRUPPO MANDATARIA: PROGETTAZIONE ANDI INFRASTRUTTURE PROGIN SpA. MANDANTI: CREW GRUPPO PROVVINCIA DELLO BRIO D'ADRIANO art ECOPLAME INGEGNERIA E PIANIFICAZIONE InArPRO INGEGNERIA ARCHITETTURA
IL GEOLOGO: Dott. Geol. Giovanni CARRA (ART Ambiente Risorse e Territorio S.r.l.)	Direttore Tecnico: Dott. Ing. Paolo IORIO
IL COORDINATORE PER LA SICUREZZA IN FASE DI PROGETTAZIONE: Dott. Ing. Michele CURIALE (Progin S.p.A.)	Direttore Tecnico: Dott. Arch. Claudio TURRINI
VISTO: IL RESPONSABILE DEL PROCEDIMENTO: Dott. Ing. Antonio CITARELLA	Direttore Tecnico: Dott. Ing. Massimo T. DE IORIO
PROTOCOLLO	DATA _____ 201__

INTERVENTI DI INSERIMENTO PAESAGGISTICO E AMBIENTALE
PLANIMETRIA DELLE OPERE A VERDE
 TAV 4 di 6

CODICE PROGETTO	NOME FILE	REVISIONE	SCALA:
DP CZ384 D20	T00 IA00 AMB PLO4 B.dwg	B	1:1000
CODICE ELAB.	T00 IA00 AMB PLO4		

B	EMISIONE	GIUGNO 2021	ECOPLAME	SCIARRILLO	PISANO
A	PRIMA EMISIONE	Giugno 2020	Ecoplame	R.Sciarrillo	P.Pisano
REV.	DESCRIZIONE	DATA	REDATTO	VERIFICATO	APPROVATO

SCALA GRAFICA 1:1000
 0m 5 10 20 50 100m