




- AREA 49**
- SP - Semina a spaglio mq 2004**
- GA01 - Gruppo arbustivo n. 4:**
 Myrtus communis n.24
 Philirea angustifolia n.24
 Pistacia lentiscus n.24
 Spartium junceum n.24
- GA02 - Gruppo arbustivo n. 4:**
 Myrtus communis n.40
 Philirea angustifolia n.40
 Pistacia lentiscus n.40
 Spartium junceum n.40
- GAA - Gruppo arboreo-arbustivo n. 6:**
 Olea europaea n.16
 Arbutus unedo n.12
 Myrtus communis n.60
 Philirea angustifolia n.60
 Pistacia lentiscus n.60
 Spartium junceum n.60

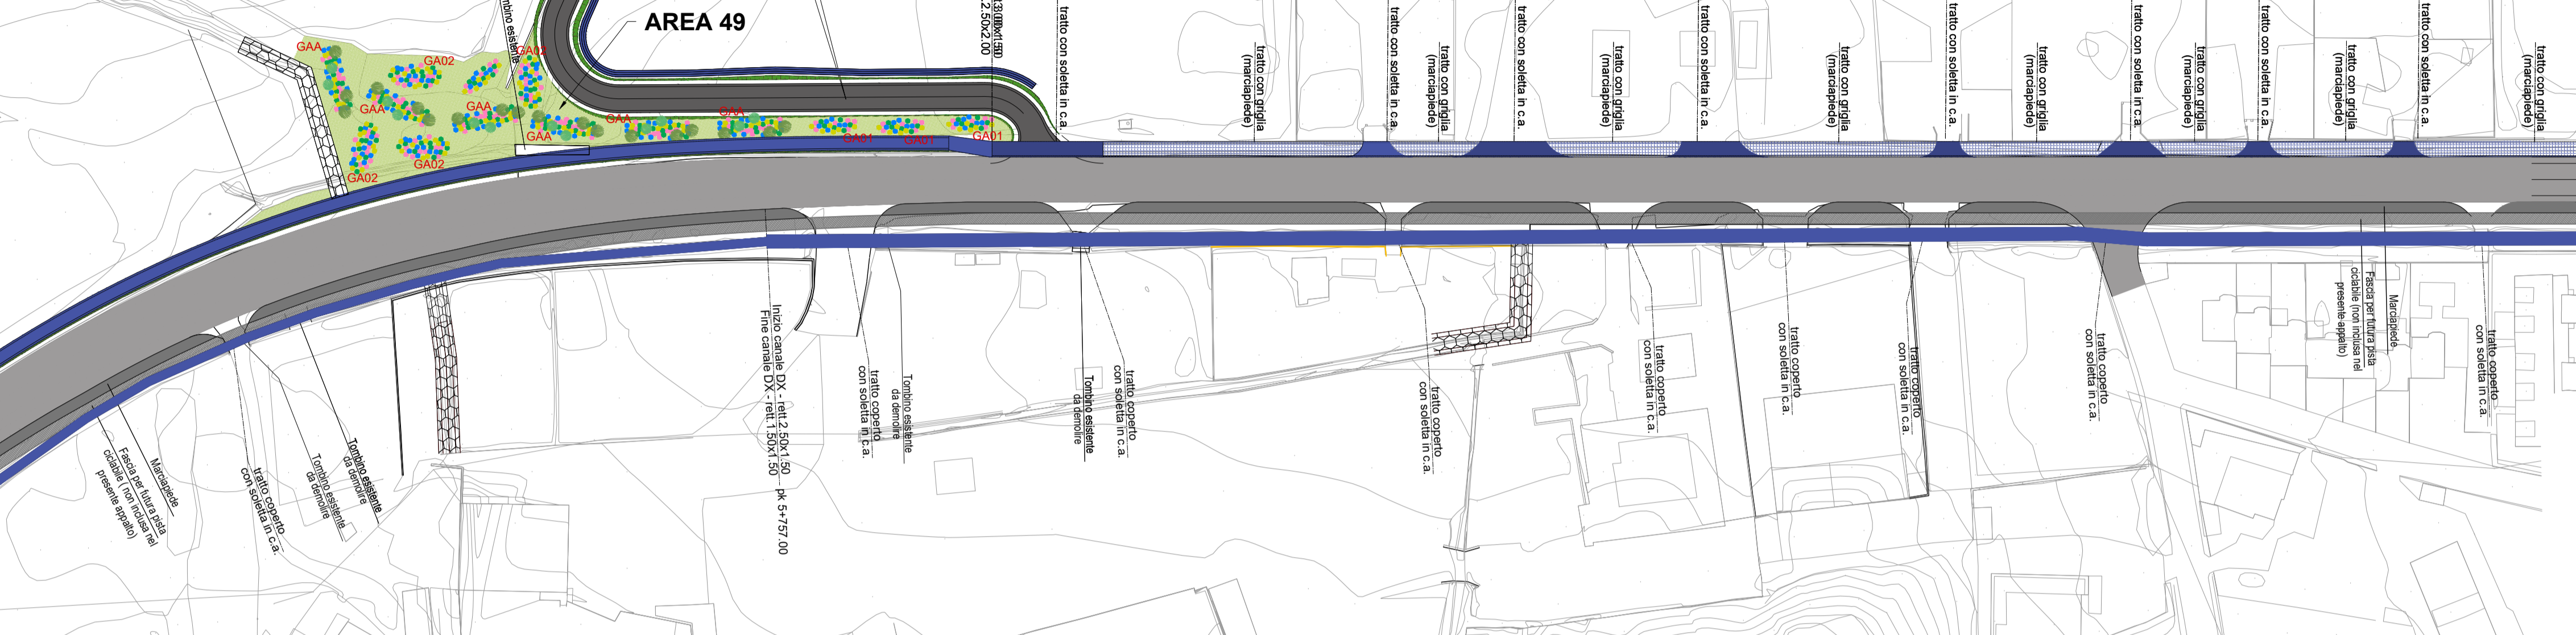

LEGENDA

- Idrosemina scarpate
- Semina a spaglio m² 19105
- Ripristino ambientale aree cantiere m² 28610
- Idrosemina potenziata con Matrice di Fibre di Legno legate (MLF) m² 14045
- F- Filare arboreo: Olea europaea n.26
- GA- Gruppi arborei: Olea europaea n.15
- GA01- Gruppi arbustivi n.80:
 Myrtus communis n.480
 Philirea angustifolia n.480
 Pistacia lentiscus n.480
 Spartium junceum n.480
- GA02- Gruppi arbustivi n.26:
 Myrtus communis n.260
 Philirea angustifolia n.260
 Pistacia lentiscus n.260
 Spartium junceum n.260
- GAA- Gruppo arboreo-arbustivo n.27:
 Olea europaea n.54
 Arbutus unedo n.81
 Myrtus communis n.270
 Philirea angustifolia n.270
 Pistacia lentiscus n.270
 Spartium junceum n.270
- Sistemazione rotatoria:
 Olea europaea n.3
 Rosmarinus officinalis n.125
 Myrtus communis n.40

Key map

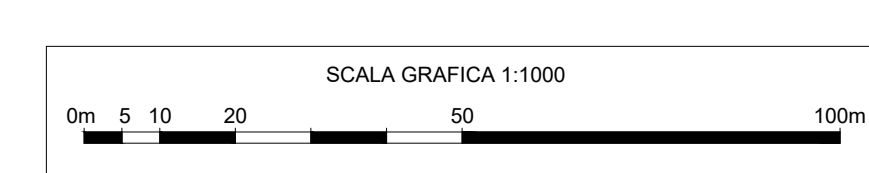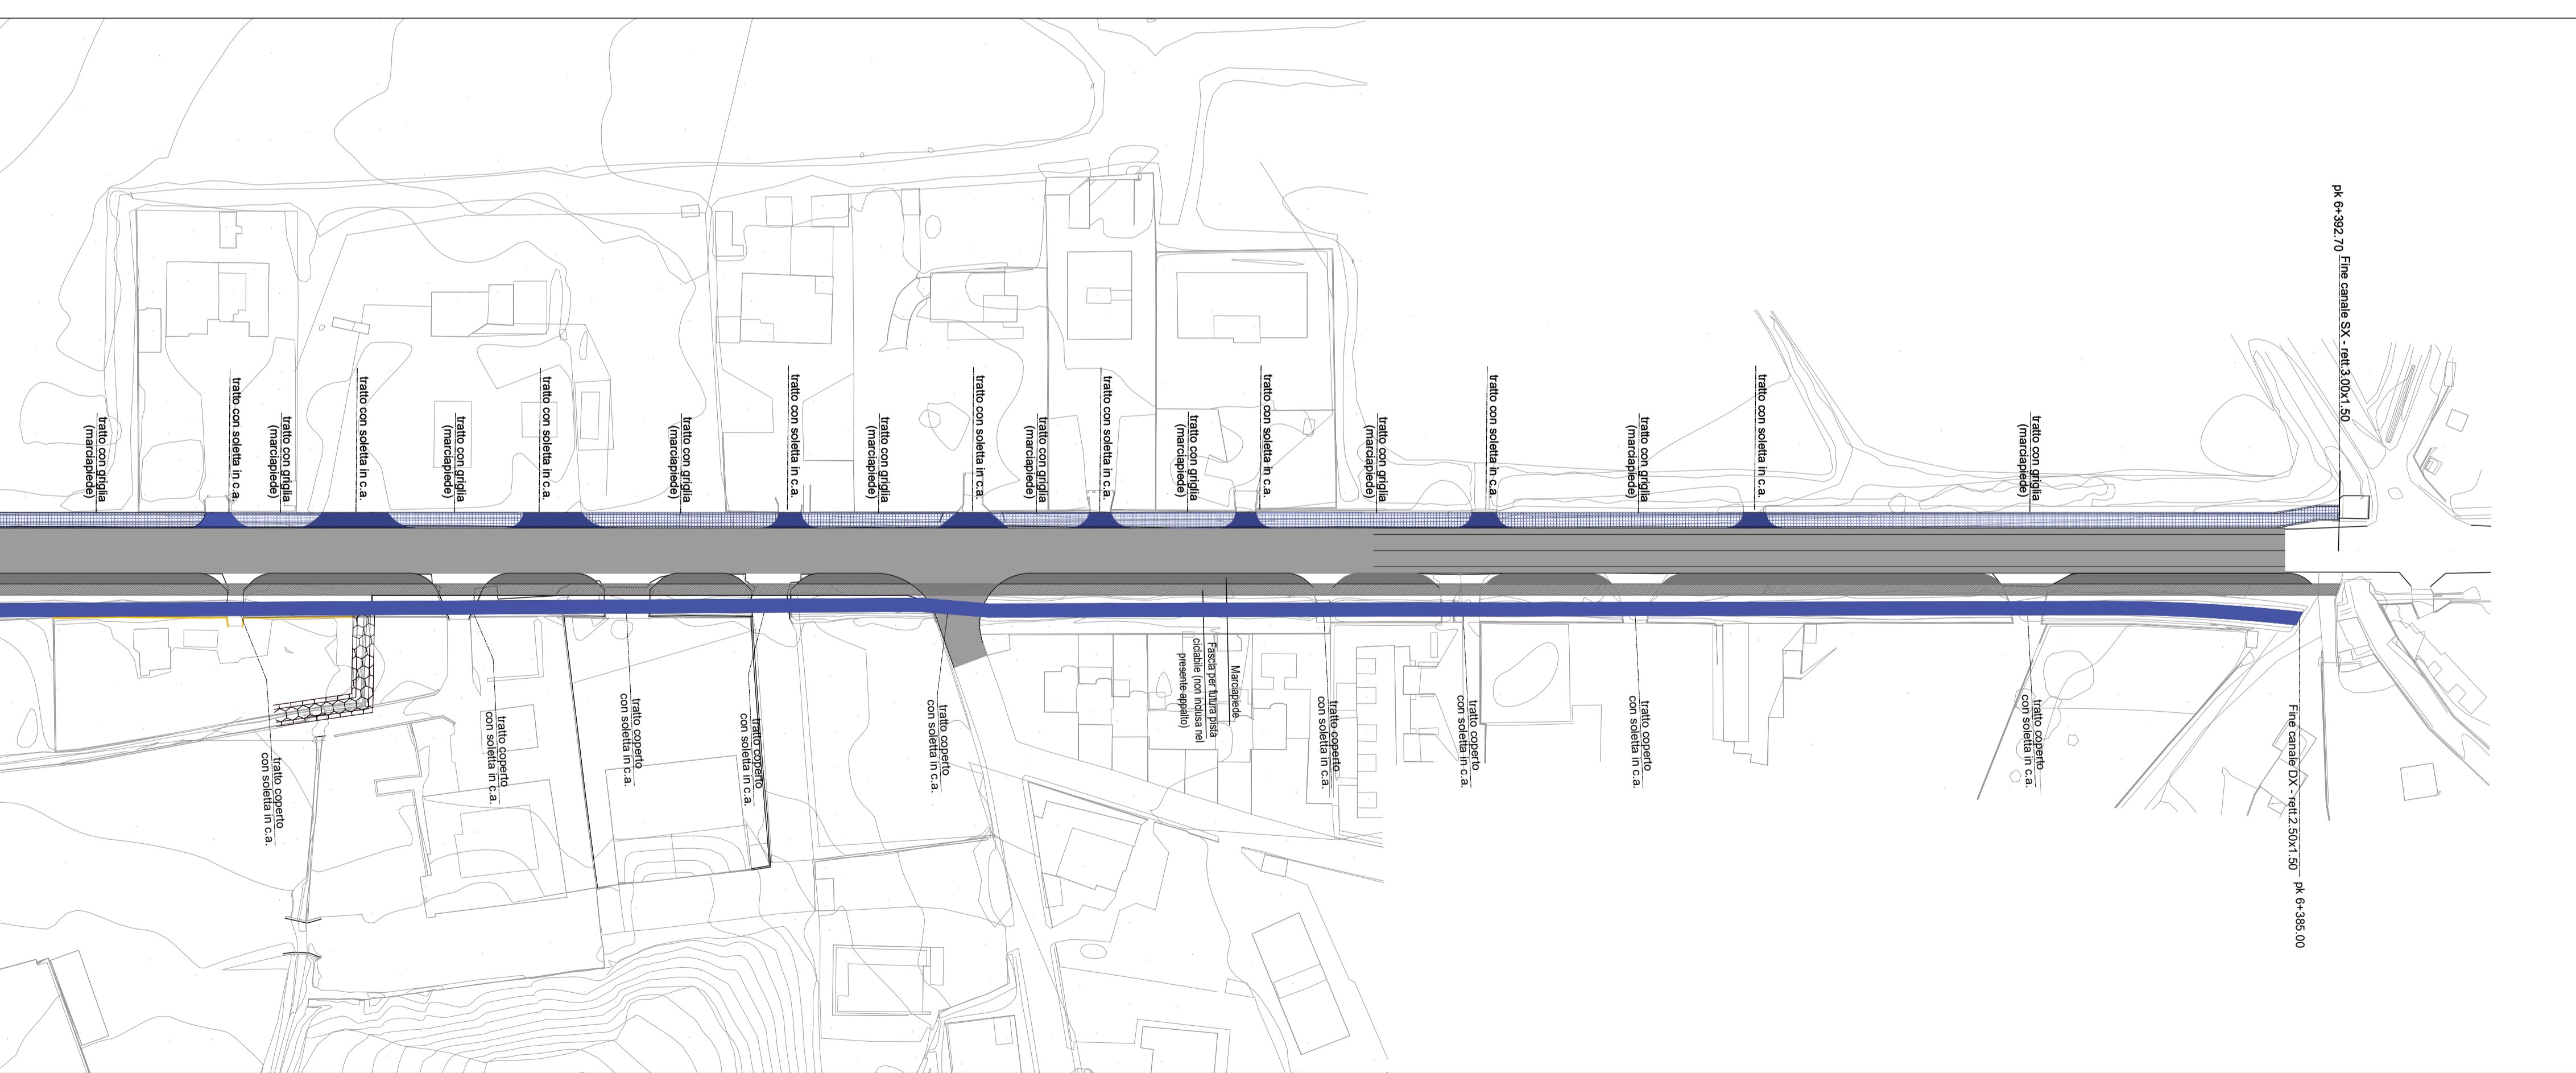

anas Direzione Progettazione e Realizzazione Lavori

**STRADA STATALE 106 JONICA
 MANUTENZIONE E MESSA IN SICUREZZA DAL Km
 238+000 (AEROPORTO S.ANNA) AL Km 241+700
 (sv.PAPANICE)**

PROGETTO DEFINITIVO COD. CZ384

PROGETTAZIONE: R.T.I.: PROGIN S.p.A. (capogruppo mandataria)
 CREW Cremonesi Workshop S.r.l. - ART Risorse Ambiente Territorio S.r.l.
 ECOPLAME S.r.l. - InArPRO S.r.l.

RESPONSABILE INTEGRAZIONE PRESTAZIONI SPECIALISTICHE:
 Dott. Ing. Antonio GRIMALDI (Progin S.p.A.)

CAPOGRUPPO MANDATARIA:
 PROGETTAZIONE ANDI INFRASTRUTTURE
 DIRETTORE TECNICO: Dott. Ing. Paolo IORIO

IL GEOLOGO:
 Dott. Geol. Giovanni CARRA (ART Ambiente Risorse e Territorio S.r.l.)

MANDANTI:
 PROGIN S.p.A.
 CREW GRUPPO PROVERBI DELLO STUDIO ITALIANO
 art
 DIRETTORE TECNICO: Dott. Ing. Ivo FRESIA

IL COORDINATORE PER LA SICUREZZA IN FASE DI PROGETTAZIONE:
 Dott. Ing. Michele CURIALE (Progin S.p.A.)

VISTO: IL RESPONSABILE DEL PROCEDIMENTO:
 Dott. Ing. Antonio CITARELLA

ECOPLAME INGEGNERIA E PROGETTAZIONE
 DIRETTORE TECNICO: Dott. Arch. Pasquale PISANO

InArPRO INGEGNERIA ARCHITETTURA
 DIRETTORE TECNICO: Dott. Ing. Massimo T. DE IORIO

PROTOCOLLO DATA _____ 201__

**INTERVENTI DI INSERIMENTO PAESAGGISTICO E AMBIENTALE
 PLANIMETRIA DELLE OPERE A VERDE**
 TAV 6 di 6

| | | | |
|--------------------------------|----------------------------------|-------------|-------------------------------|
| CODICE PROGETTO | NOME FILE | REVISIONE | SCALA: |
| DP CZ384 D20 | T00 IA00 AMB PL06 B.dwg | B | 1:1000 |
| CODICE ELAB. T00 IA00 AMB PL06 | | | |
| B | EMISSIONE A SEGUITO OSSERVAZIONI | Giugno 2021 | Ecoplame R.Sciantilo P.Pisano |
| A | PRIMA EMISSIONE | Giugno 2020 | Ecoplame R.Sciantilo P.Pisano |
| REV. | DESCRIZIONE | DATA | REDATTO VERIFICATO APPROVATO |