


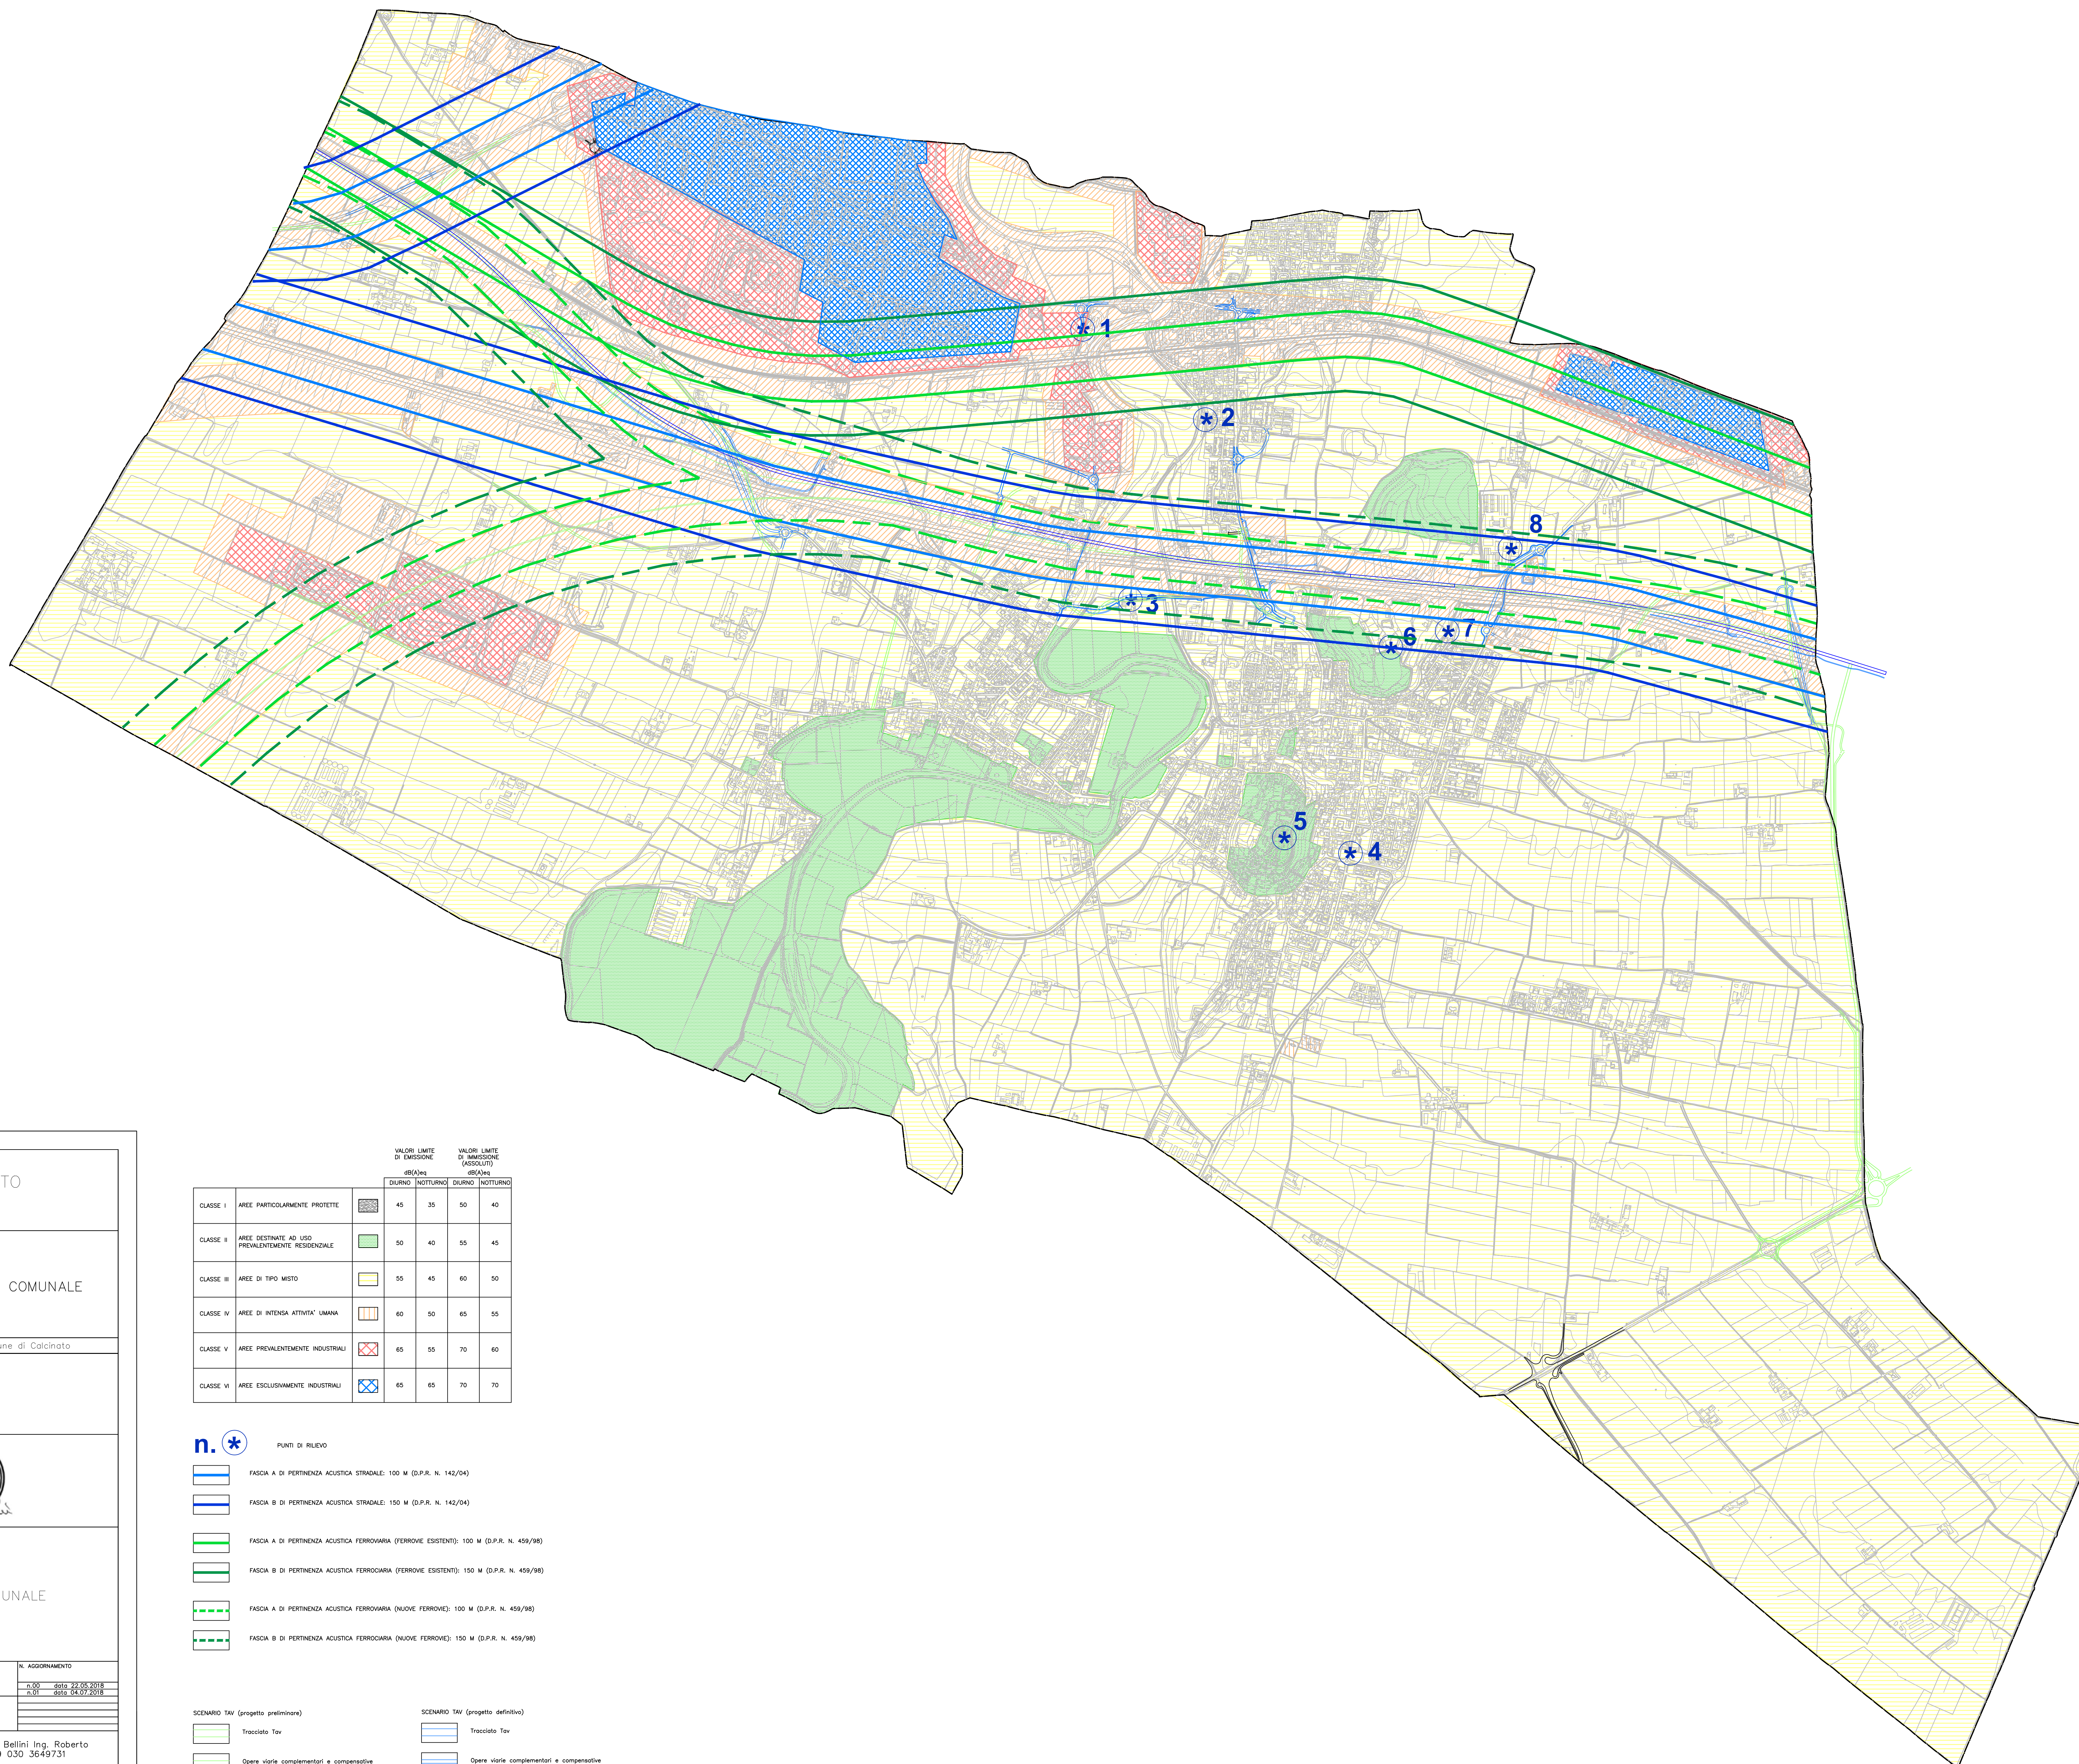

COMITENTE				COMUNE DI CALCINATO P.zza Aldo Moro, 1 25011 Calcinato	
TITOLO					
ZONIZZAZIONE ACUSTICA DEL TERRITORIO COMUNALE					
Regione Lombardia		Provincia di Brescia		Comune di Calcinato	
PROGETTISTA					
					
EQUIPE - CONTRIBUTI SPECIALI  					
ELABORATO					
					
AZZONAMENTO DEL TERRITORIO COMUNALE					
TAVOLA	SCALA	CONMESSA	SETTORE - TIPOLOGIA	N. AGGIORNAMENTO	
TC	1:10.000	E180277	EP	n.00 data 22.06.2018 n.01 data 24.07.2018	
AGGIORNAMENTO	DATA	REDATTO	VERIFICATO/APPROVATO		
01	04.07.18	F.Z.	R.B.		
Studio Associato Professione Ambiente di Bellini Dott. Leonardo e Bellini Ing. Roberto Via S.A. Morcelli 2 - 25123 Tel. +39 030 3533699 Fax +39 030 3649731 info@team-pa.it / www.team-pa.it					
A termine delle vigenti leggi sul diritto di autore, questo elaborato non potrà essere copiato, riprodotto o comunicato ad altre persone.					