


**PROFILO ASSE ASSE-PESE07**

SCALA QUOTE 1:250  
SCALA DISTANZE 1:500

**Legenda**

- Quota Stradale
- Quota Terreno naturale
- Parte in rilevato
- Parte in scavo

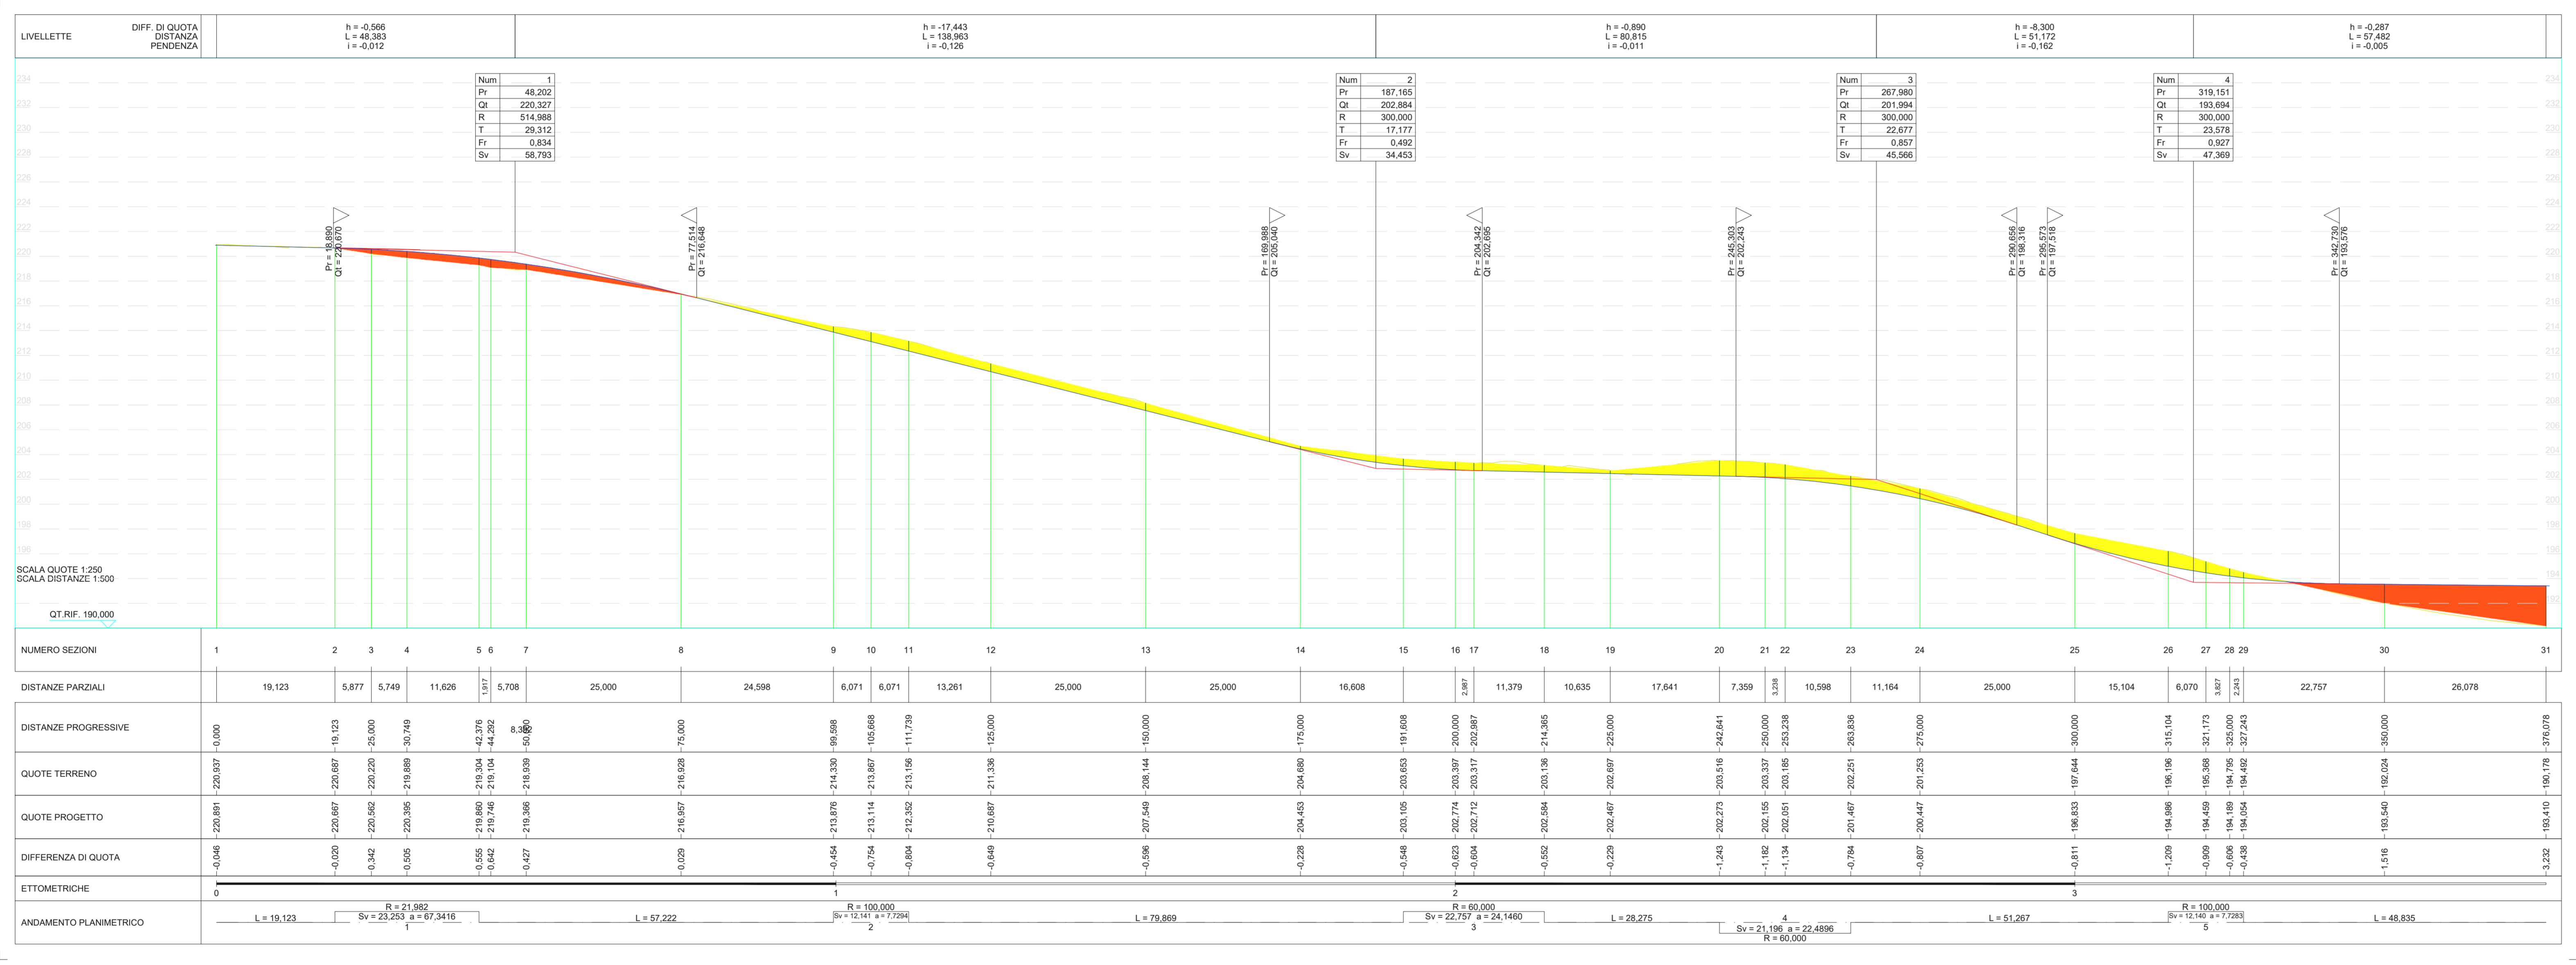

NUMERO SEZIONI	1	2	3	4	5	6	7	8	9	10	11	12	13	14	15	16	17	18	19	20	21	22	23	24	25	26	27	28	29	30	31
DISTANZE PARZIALI		19,123	5,877	5,749	11,626	1,917	5,708	25,000	24,598	6,071	6,071	13,261	25,000	25,000	16,608	2,897	11,379	10,635	17,641	7,359	3,294	10,598	11,164	25,000	15,104	6,070	3,897	2,243	22,757	26,078	
DISTANZE PROGRESSIVE	0,000																														
QUOTE TERRENO																															
QUOTE PROGETTO																															
DIFFERENZA DI QUOTA																															
ETOMETRICHE	0																														
ANDAMENTO PLANIMETRICO		L = 19,123		R = 21,982 Sv = 23,293 a = 47,3416			L = 57,222		R = 100,000 Sv = 12,141 a = 27,294			L = 79,869		R = 60,000 Sv = 22,797 a = 24,1460		L = 28,275			R = 21,195 a = 22,4896 R = 60,000		L = 51,267			R = 100,000 Sv = 13,169 a = 7,738		L = 48,835					

Comune di Partanna

REGIONE SICILIANA

Comune di Castelvetrano

**COMMITTENTE:**  
**RWE**

RWE RENEWABLES ITALIA S.R.L.  
Via Andrea Doria 411G - 00192 Roma  
P.IVA/C.F. 0640370968  
Pec e.oncrist@renewableitaliasrl@legaimail.it

**TITOLO DEL PROGETTO:**  
**PARCO EOLICO SELINUS**

Documento: **PROGETTO ESECUTIVO** N° Documento: **PESE\_PE\_00032**

ID PROGETTO: PESE\_PE | DISCIPLINA: C | TIPOLOGIA: DX | FORMATO: A2x3

TITOLO: **ASSE PESE 07**  
**ASSE PESE07-PROFILO**

Foglio: 1 di 1 | SCALA: varie | FILE: PESE\_PE\_00032\_01\_00

**Il Progettista:**  
**Hydro Engineering s.s.**  
di Damiano e Mariano Galbo  
via Rossetti, 39  
91021 Alcamo (TP) Italy

Rev.	Data Revisione	Descrizione Revisione	Redatto	Controllato	Approvato
0	Maggio 2021	PRIMA EMISSIONE	LV	IP	MG