


**PROFILO ASSE ASSE-PESE01**

SCALA QUOTE 1:250  
SCALA DISTANZE 1:1.000

**Legenda**

- Quota Stradale
- Quota Terreno naturale
- Parte in rilevato
- Parte in scavo

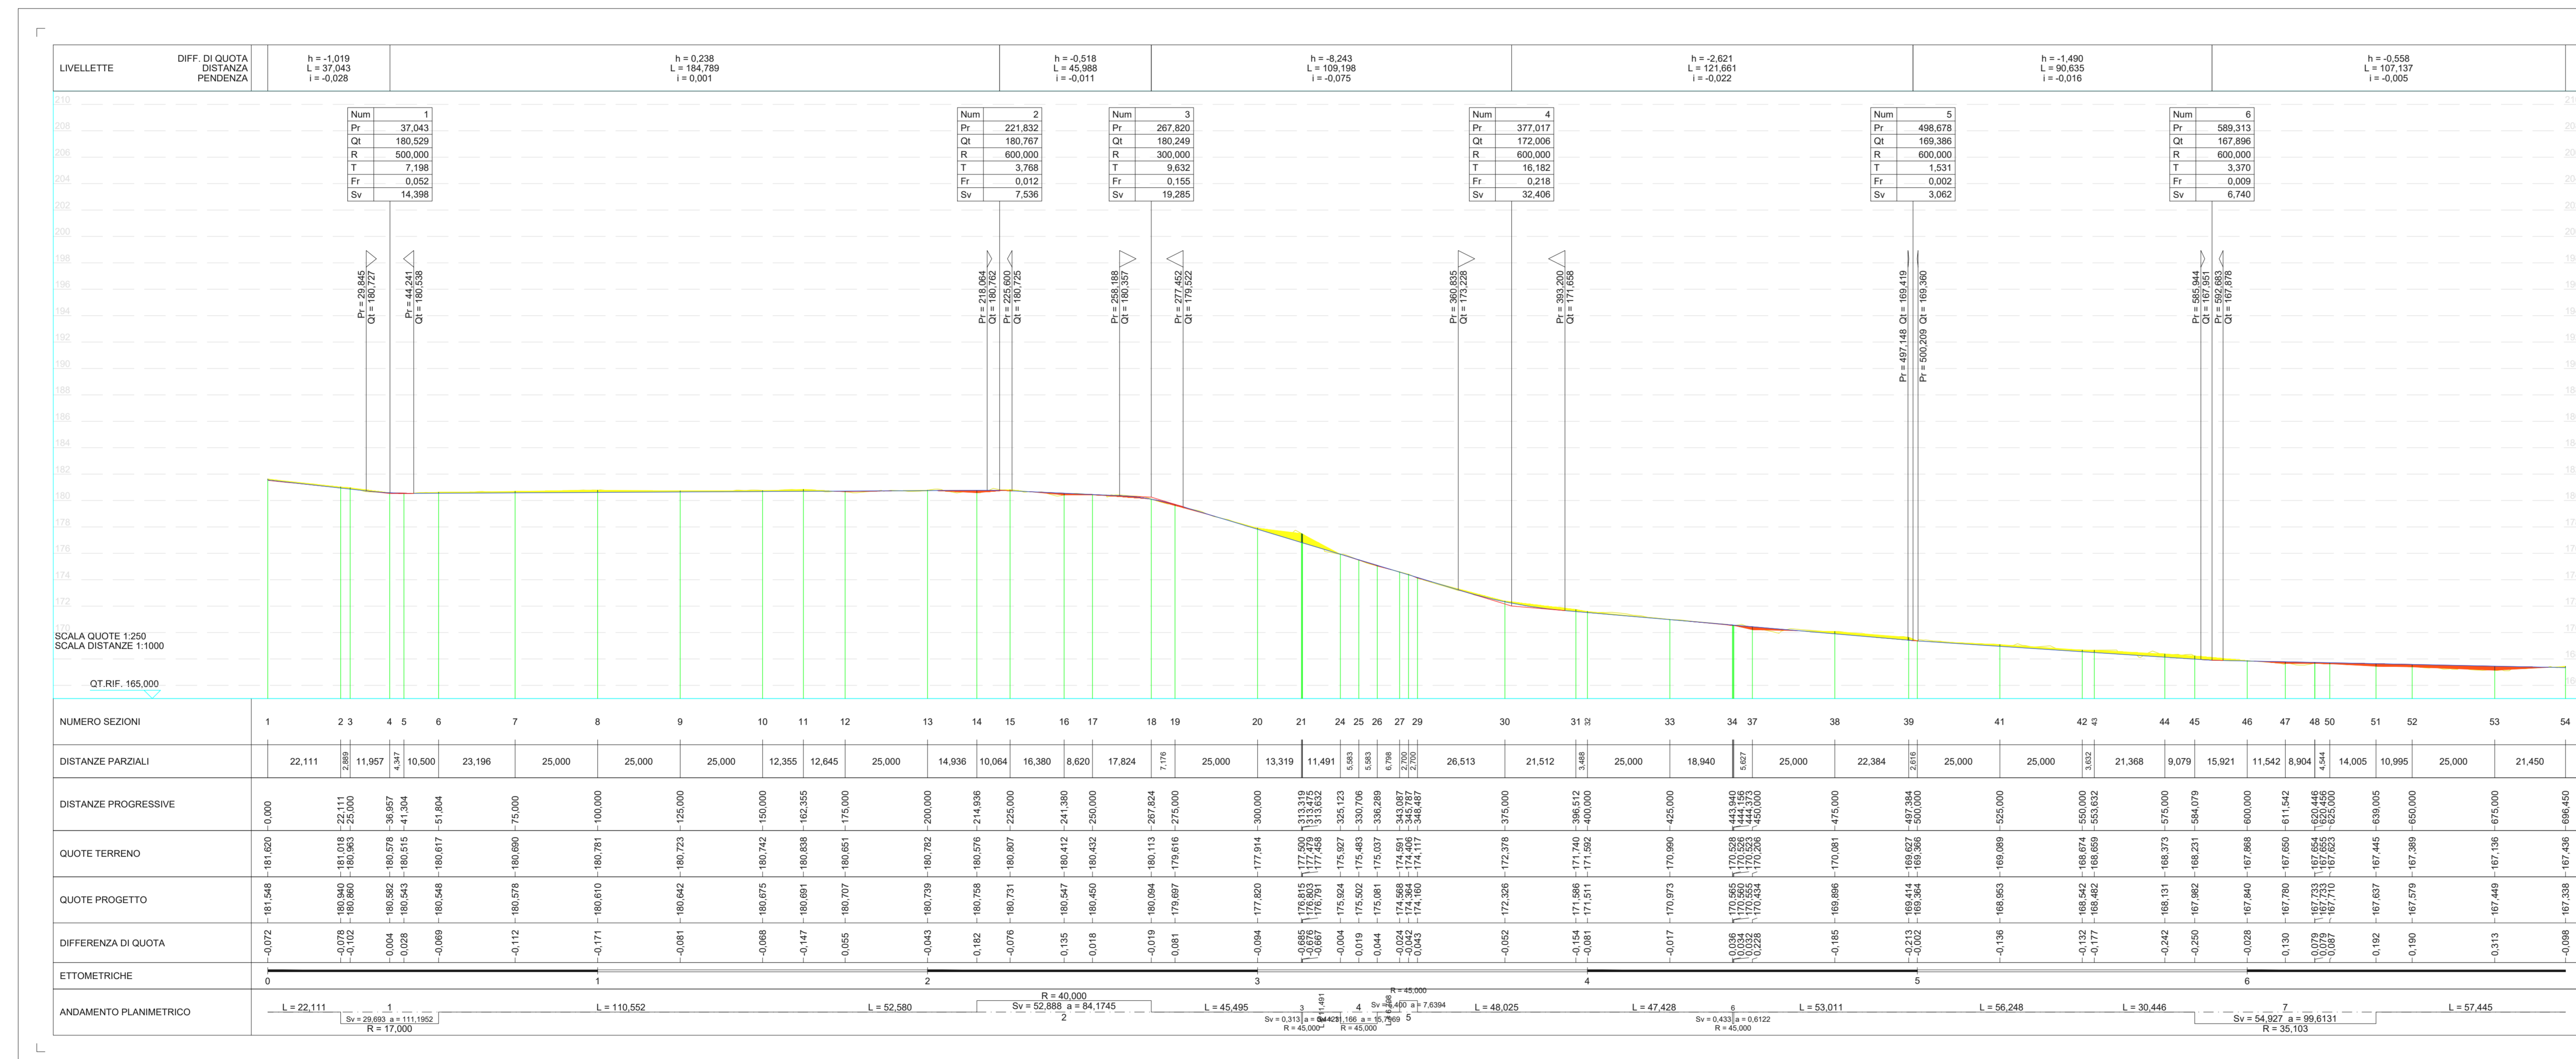

Comune di Partanna

REGIONE SICILIANA

Comune di Castelvetrano

**RWE** RWE RENEWABLES ITALIA S.R.L.  
Via Andrea Doria 41/G - 00192 Roma, P.IVA/C.F. 09400370968  
Pec: r.ordina@renewableitaliasrl@legalmail.it

TITOLO del Progetto: **PARCO EOLICO SELINUS**

Documento: **PROGETTO ESECUTIVO** N° Documento: **PESE\_PE\_00016**

ID PROGETTO: PESE\_PE DISCIPLINA: C TIPOLOGIA: DX FORMATO: A1

TITOLO: **ASSE PESE 01 ASSE PESE01-PROFILO**

FOLGIO: 1 di 1 SCALA: varie FILE: PESE\_PE\_00016\_01\_00

Il Progettista: **Hydro Engineering s.p.a.**  
di Damiano e Mariano Galbo  
Via Rossini, 39  
92010 Alcamo (TP) Italy

Rev.	Data Revisione	Descrizione Revisione	Redatto	Controllato	Approvato
0	Maggio 2021	PRIMA EMISSIONE	LV	IP	MG