


PROFILO ASSE ASSE-PESE03

SCALA QUOTE 1:250
SCALA DISTANZE 1:500

Legenda

- Quota Stradale
- Quota Terreno naturale
- Parte in rilevato
- Parte in scavo

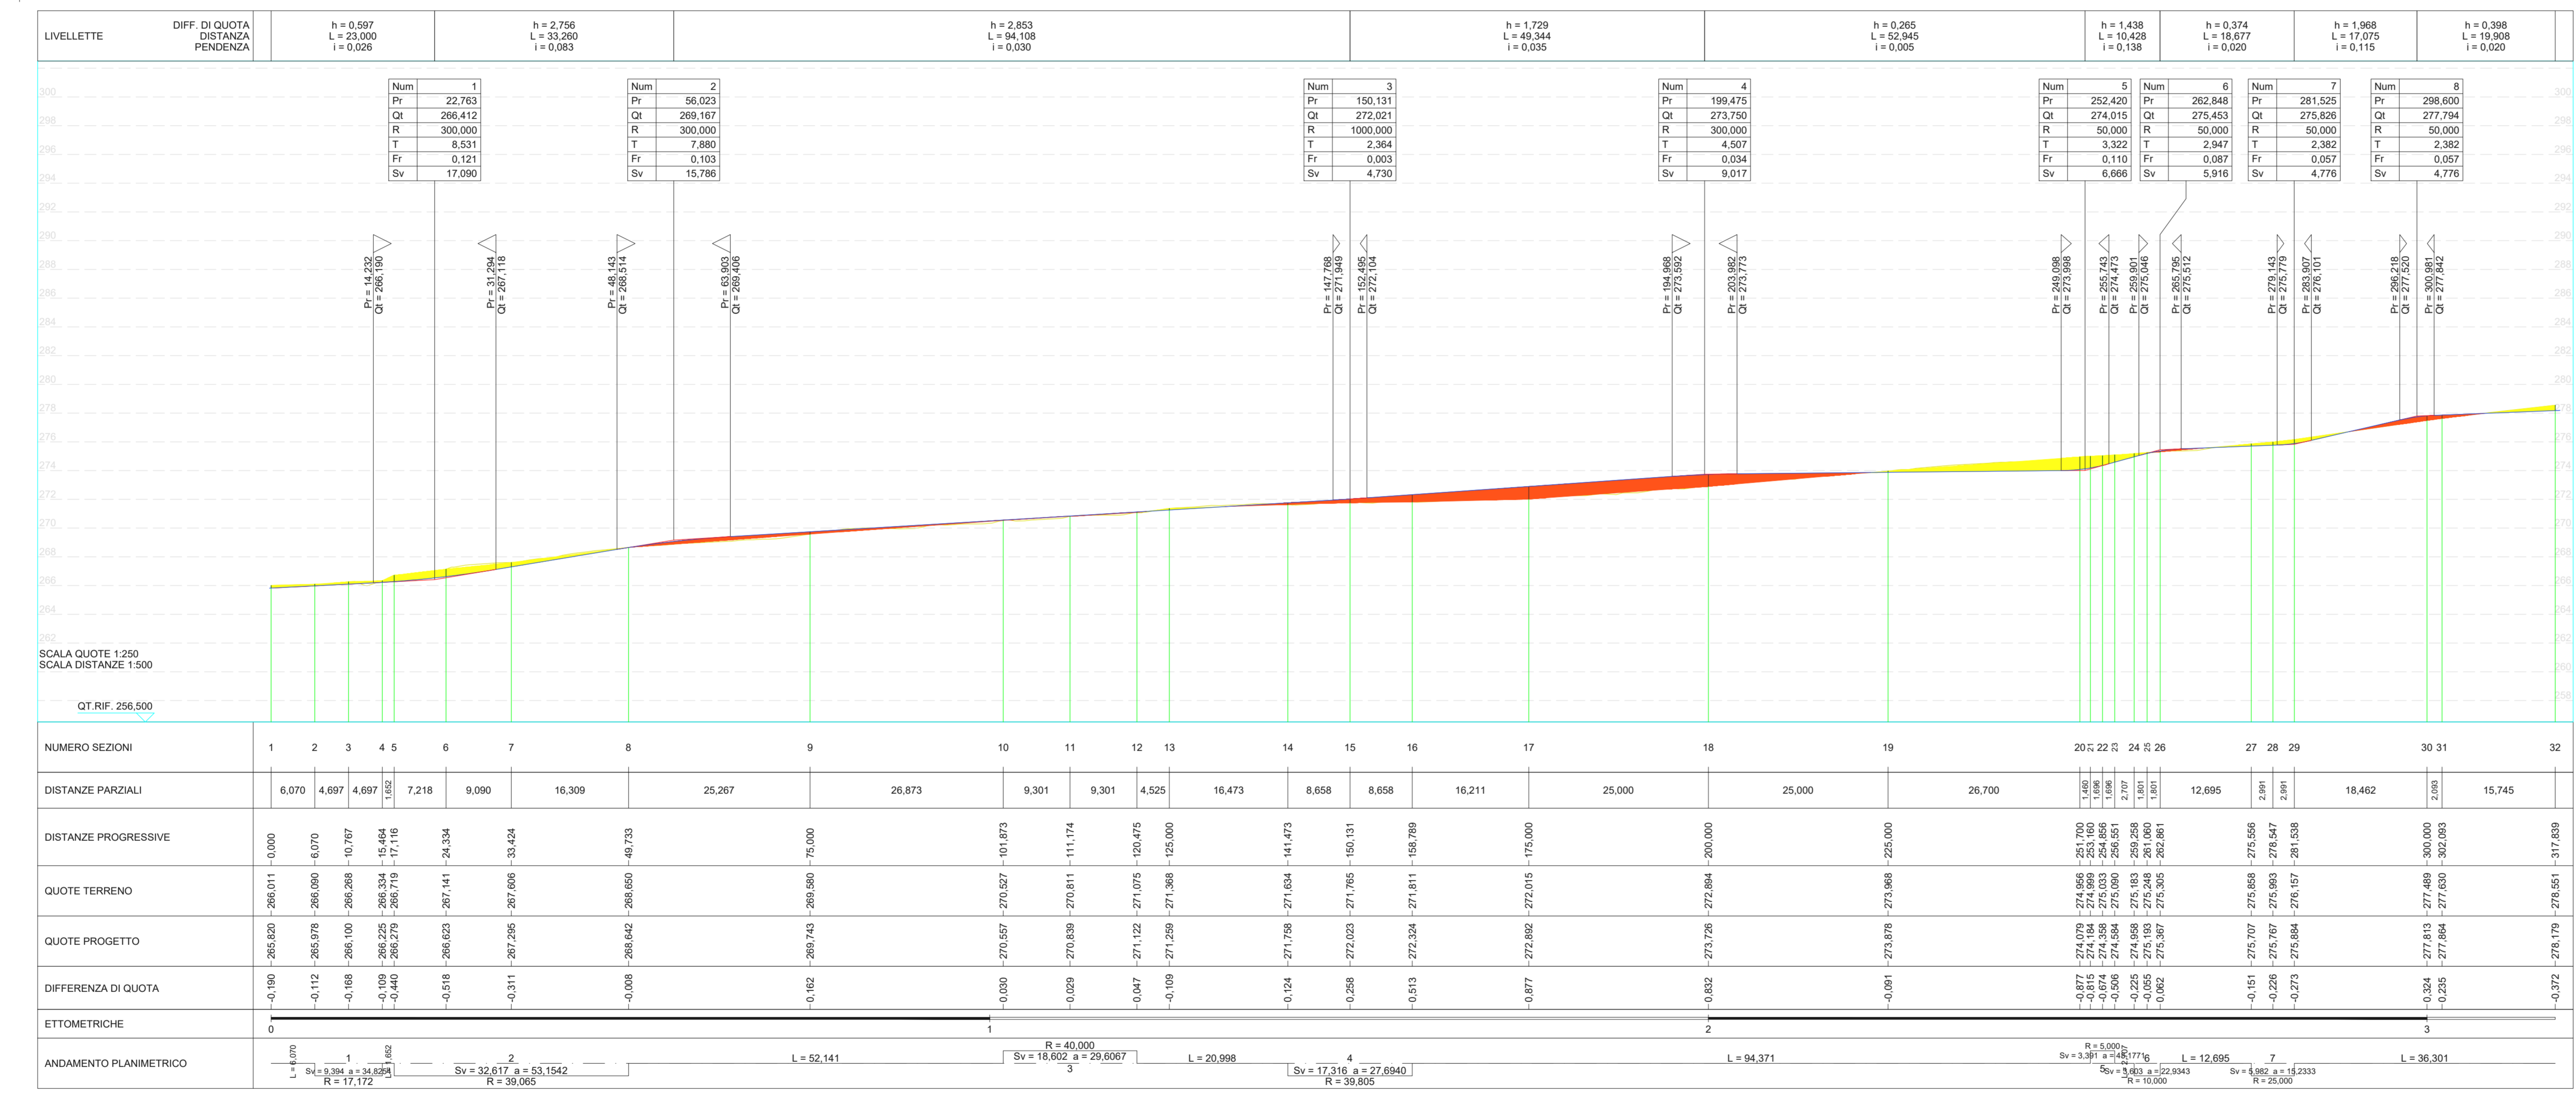

RWE RWE RENEWABLES ITALIA S.R.L.
 Via Andrea Doria 4110 - 00192 Roma,
 P.IVA/C.F. 0640370968
 Pec e oncinformatorenewableitaliasrl@legatmail.it

COMMITTENTE: **PARCO EOLICO SELINUS**
 Documento: **PROGETTO ESECUTIVO** N° Documento: **PESE_PE_00024**
 ID PROGETTO: PESE_PE | DISCIPLINA: C | TIPOLOGIA: DX | FORMATO: A1
 TITOLO: **ASSE PESE 03**
ASSE PESE03-PROFILO
 FOGLIO: 1 di 1 | SCALA: varie | FILE: PESE_PE_00024_01_00

Il Progettista: **Hydro Engineering s.s.**
 di Damiano e Mariano Galbo
 via Rosazzi, 39
 91031 Alcamo (TP) Italy

Rev.	Data	Revisione	Descrizione Revisione	Redatto	Controllato	Approvato
0	Maggio 2021	PRIMA EMISSIONE		LV	IP	MG