


PROFILO ASSE ASSE-PESE04

SCALA QUOTE 1:250  
SCALA DISTANZE 1:500

Legenda

- Quota Stradale
- Quota Terreno naturale
- Parte in rilevato
- Parte in scavo

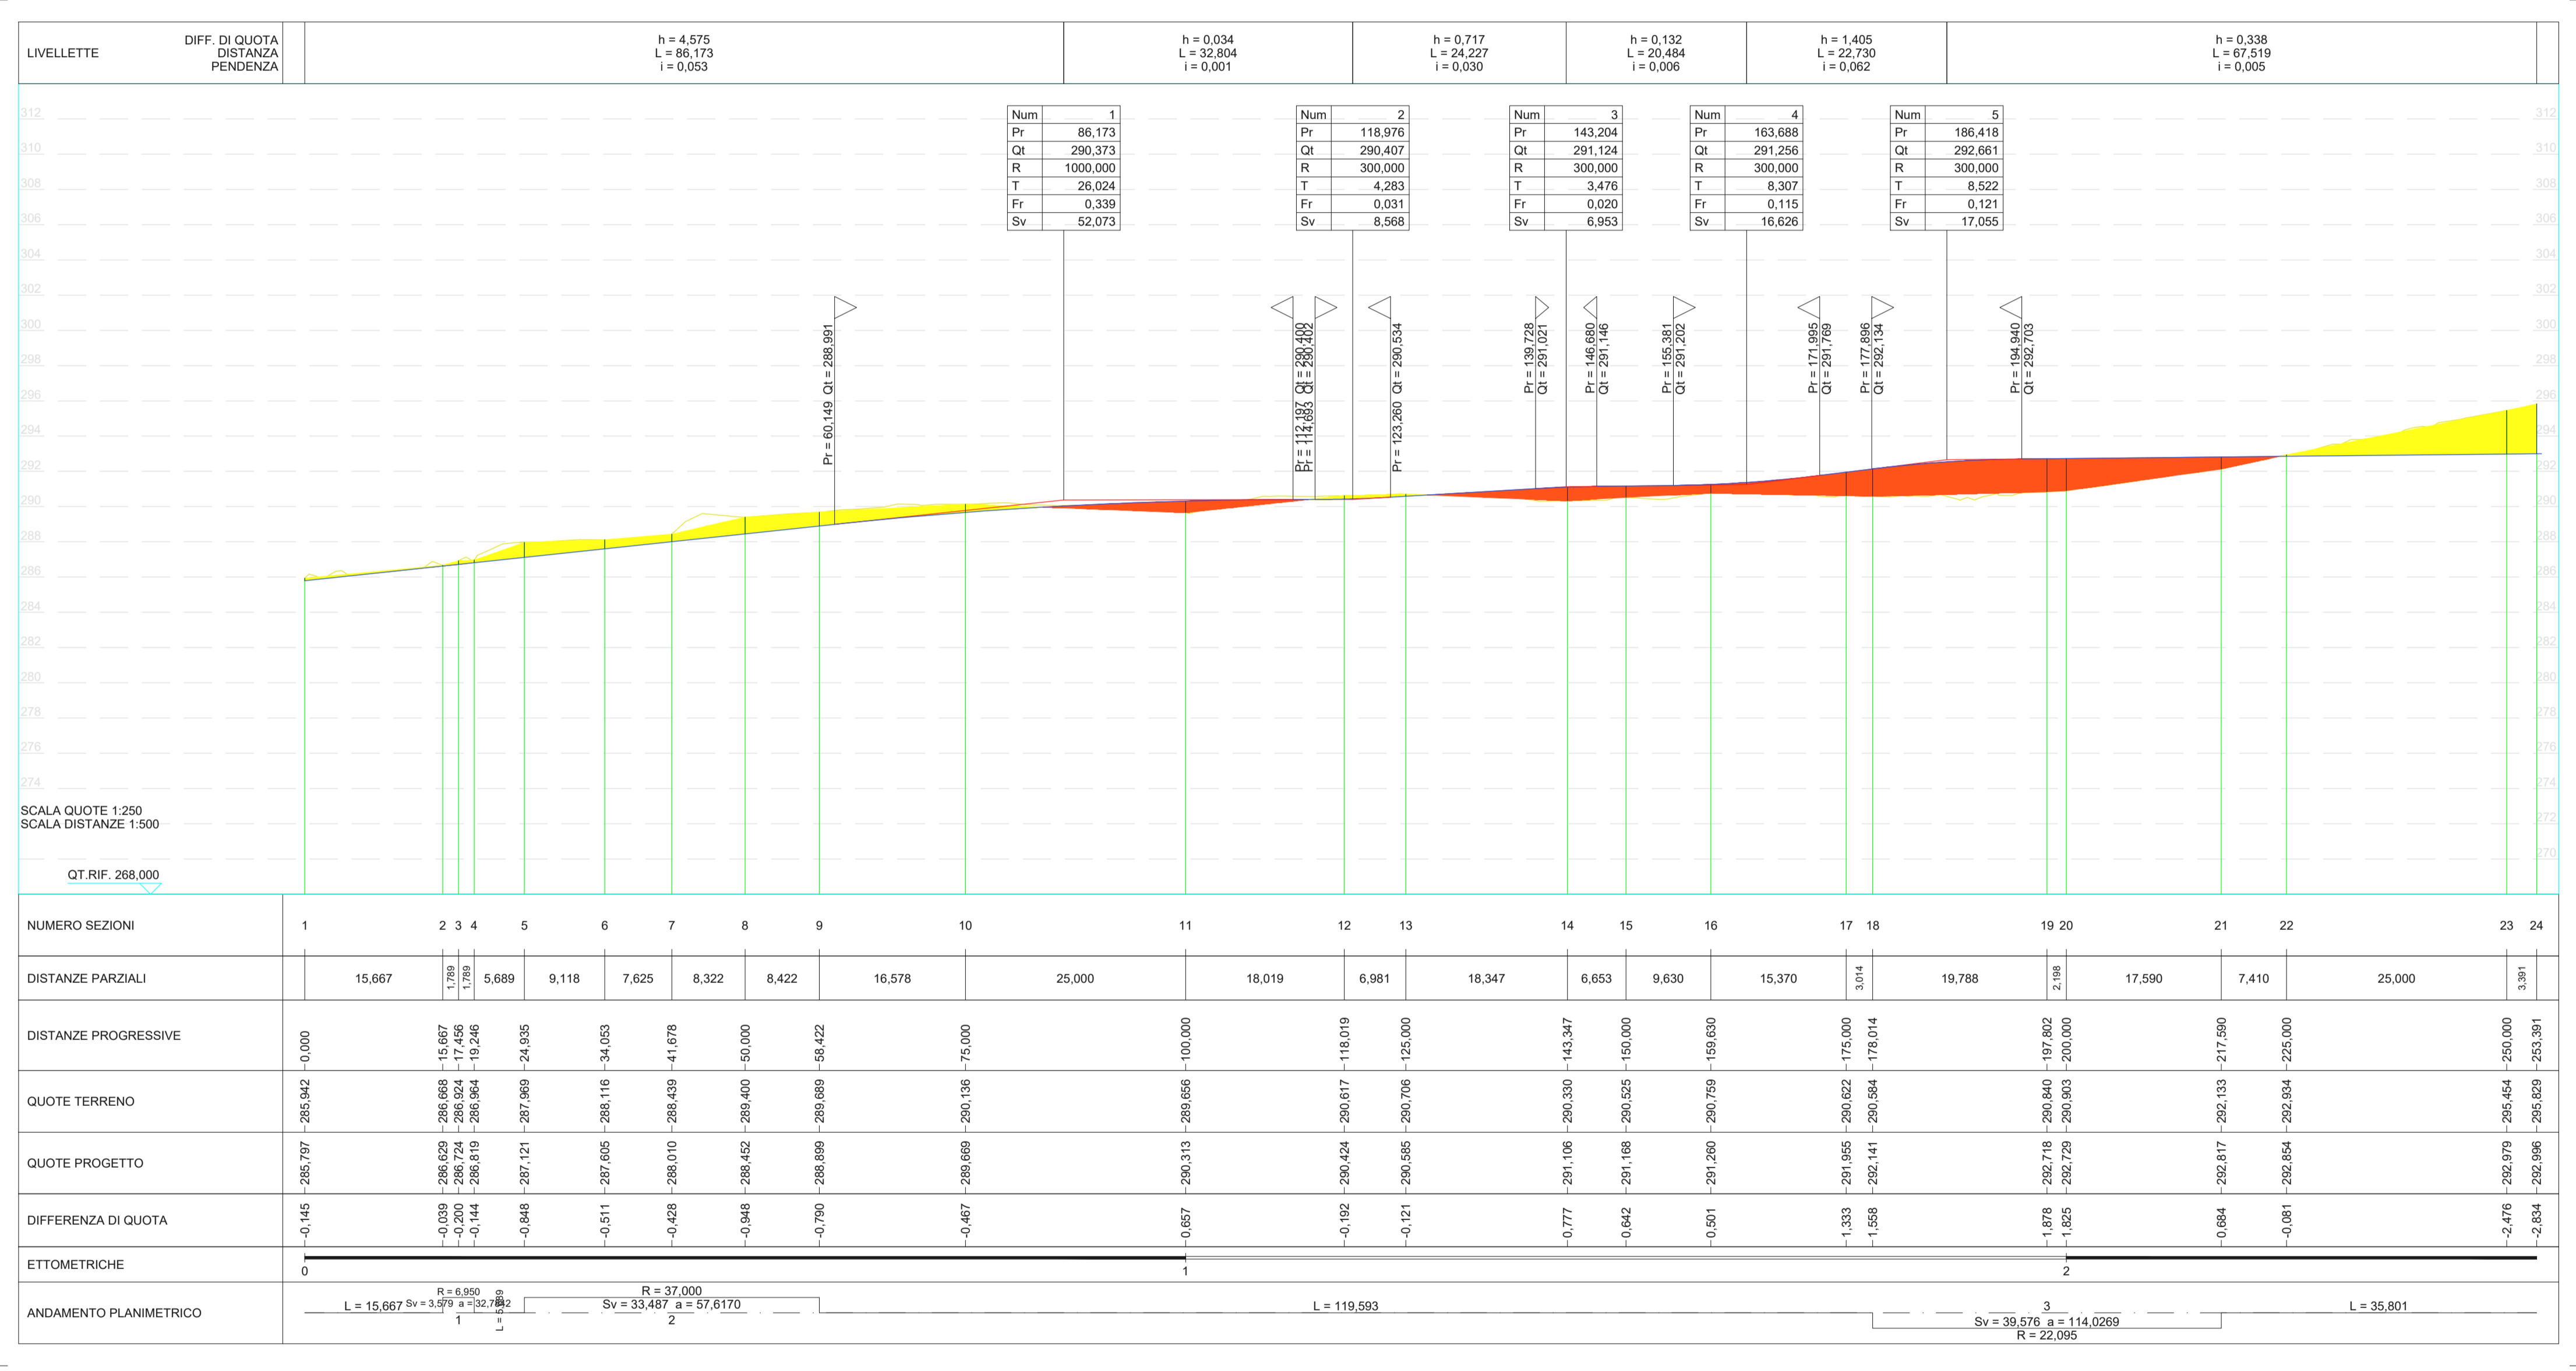

Comune di Partanna

REGIONE SICILIANA

Comune di Castelvetrano

COMMITTENTE: **RWE**  
RWE RENEWABLES ITALIA S.R.L.  
Via Andrea Doria 41/G - 00192 Roma, P.IVA/C.F. 06400370968  
Pec: e.onclimaterenewableitaliasrl@legalmail.it

Titolo del Progetto: **PARCO EOLICO SELINUS**

Documento: **PROGETTO ESECUTIVO** N° Documento: **PESE\_PE\_00028**

ID PROGETTO: PESE\_PE DISCIPLINA: C TIPOLOGIA: DX FORMATO: A1

TITOLO: **ASSE PESE 04 ASSE PESE04-PROFILO**

FOGLIO: 1 di 1 SCALA: varie FILE: PESE\_PE\_00028\_01\_00

Il Progettista: **HE** Hydro Engineering s.p.a.  
di Domenico e Mariano Galbo  
via Rossotti, 39  
91011 Alcamo (TP) Italy  
  
(Ing. Mariano Galbo)

Rev.	Data Revisione	Descrizione Revisione	Redatto	Controllato	Approvato
0	Maggio 2021	PRIMA EMISSIONE	LV	IP	MG